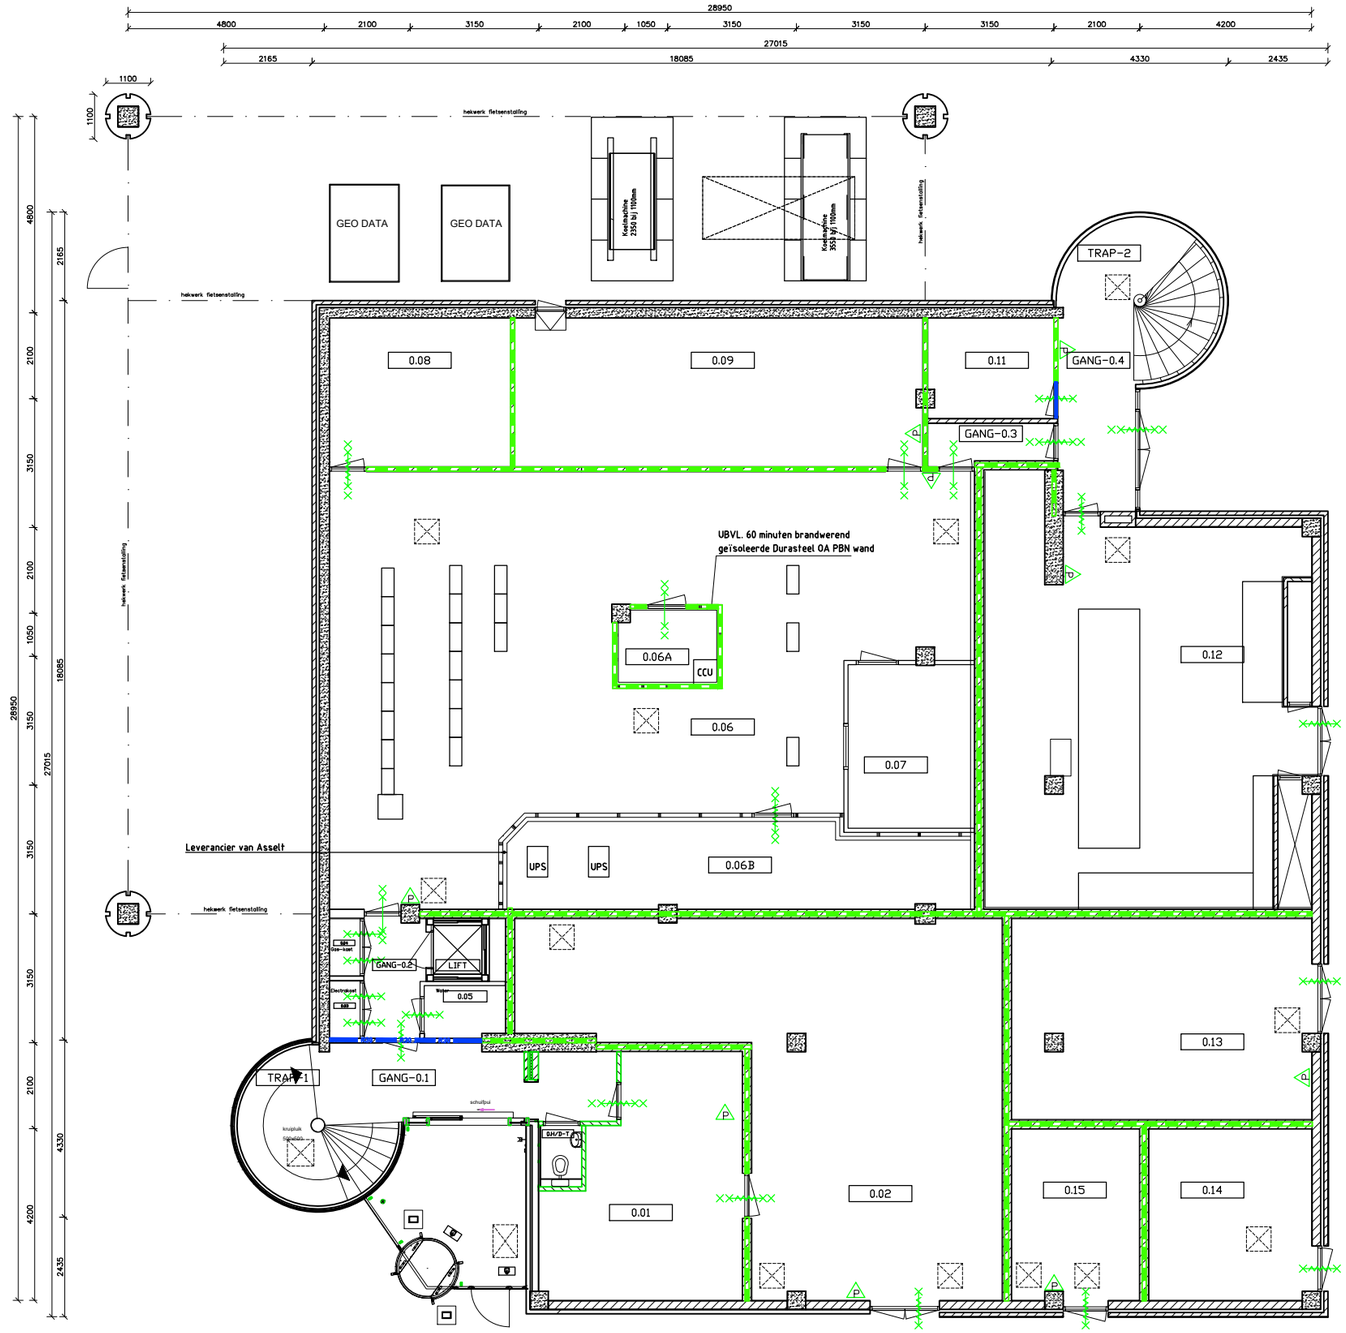


0m 2m 4m 6m

1:150

RENVOOI

BRANDVOORZIENING

- draagb.blustoestel
- brandslanghaspel
- handbrandmelder
- uitgangsarmatuur
- NU– armatuur
- zelfsluitende deur
- WBDBO 30 min.
- WBDBO 60 min.
- WBDBO 60 min.
- WBDBO 30 min.

DIVERSEN

- xxx+ vloerpeil, –hoogte
- 0.16 ruimtenummer

2NO
VLGRO
X0

ProRail

Gebouw:	VL–Post Groningen
Verdieping:	0e Verdieping
Objectnr:	2NO_VLGRO

Schaal:	1:150	Getekend:	@.P
Formaat:	A3	Versie:	–
Datum:	22–01–25	Type:	Bouwkundig

Aanpassingen / opmerkingen:

Begane grond