



SITUATIE bestaand

schaal 1:1000

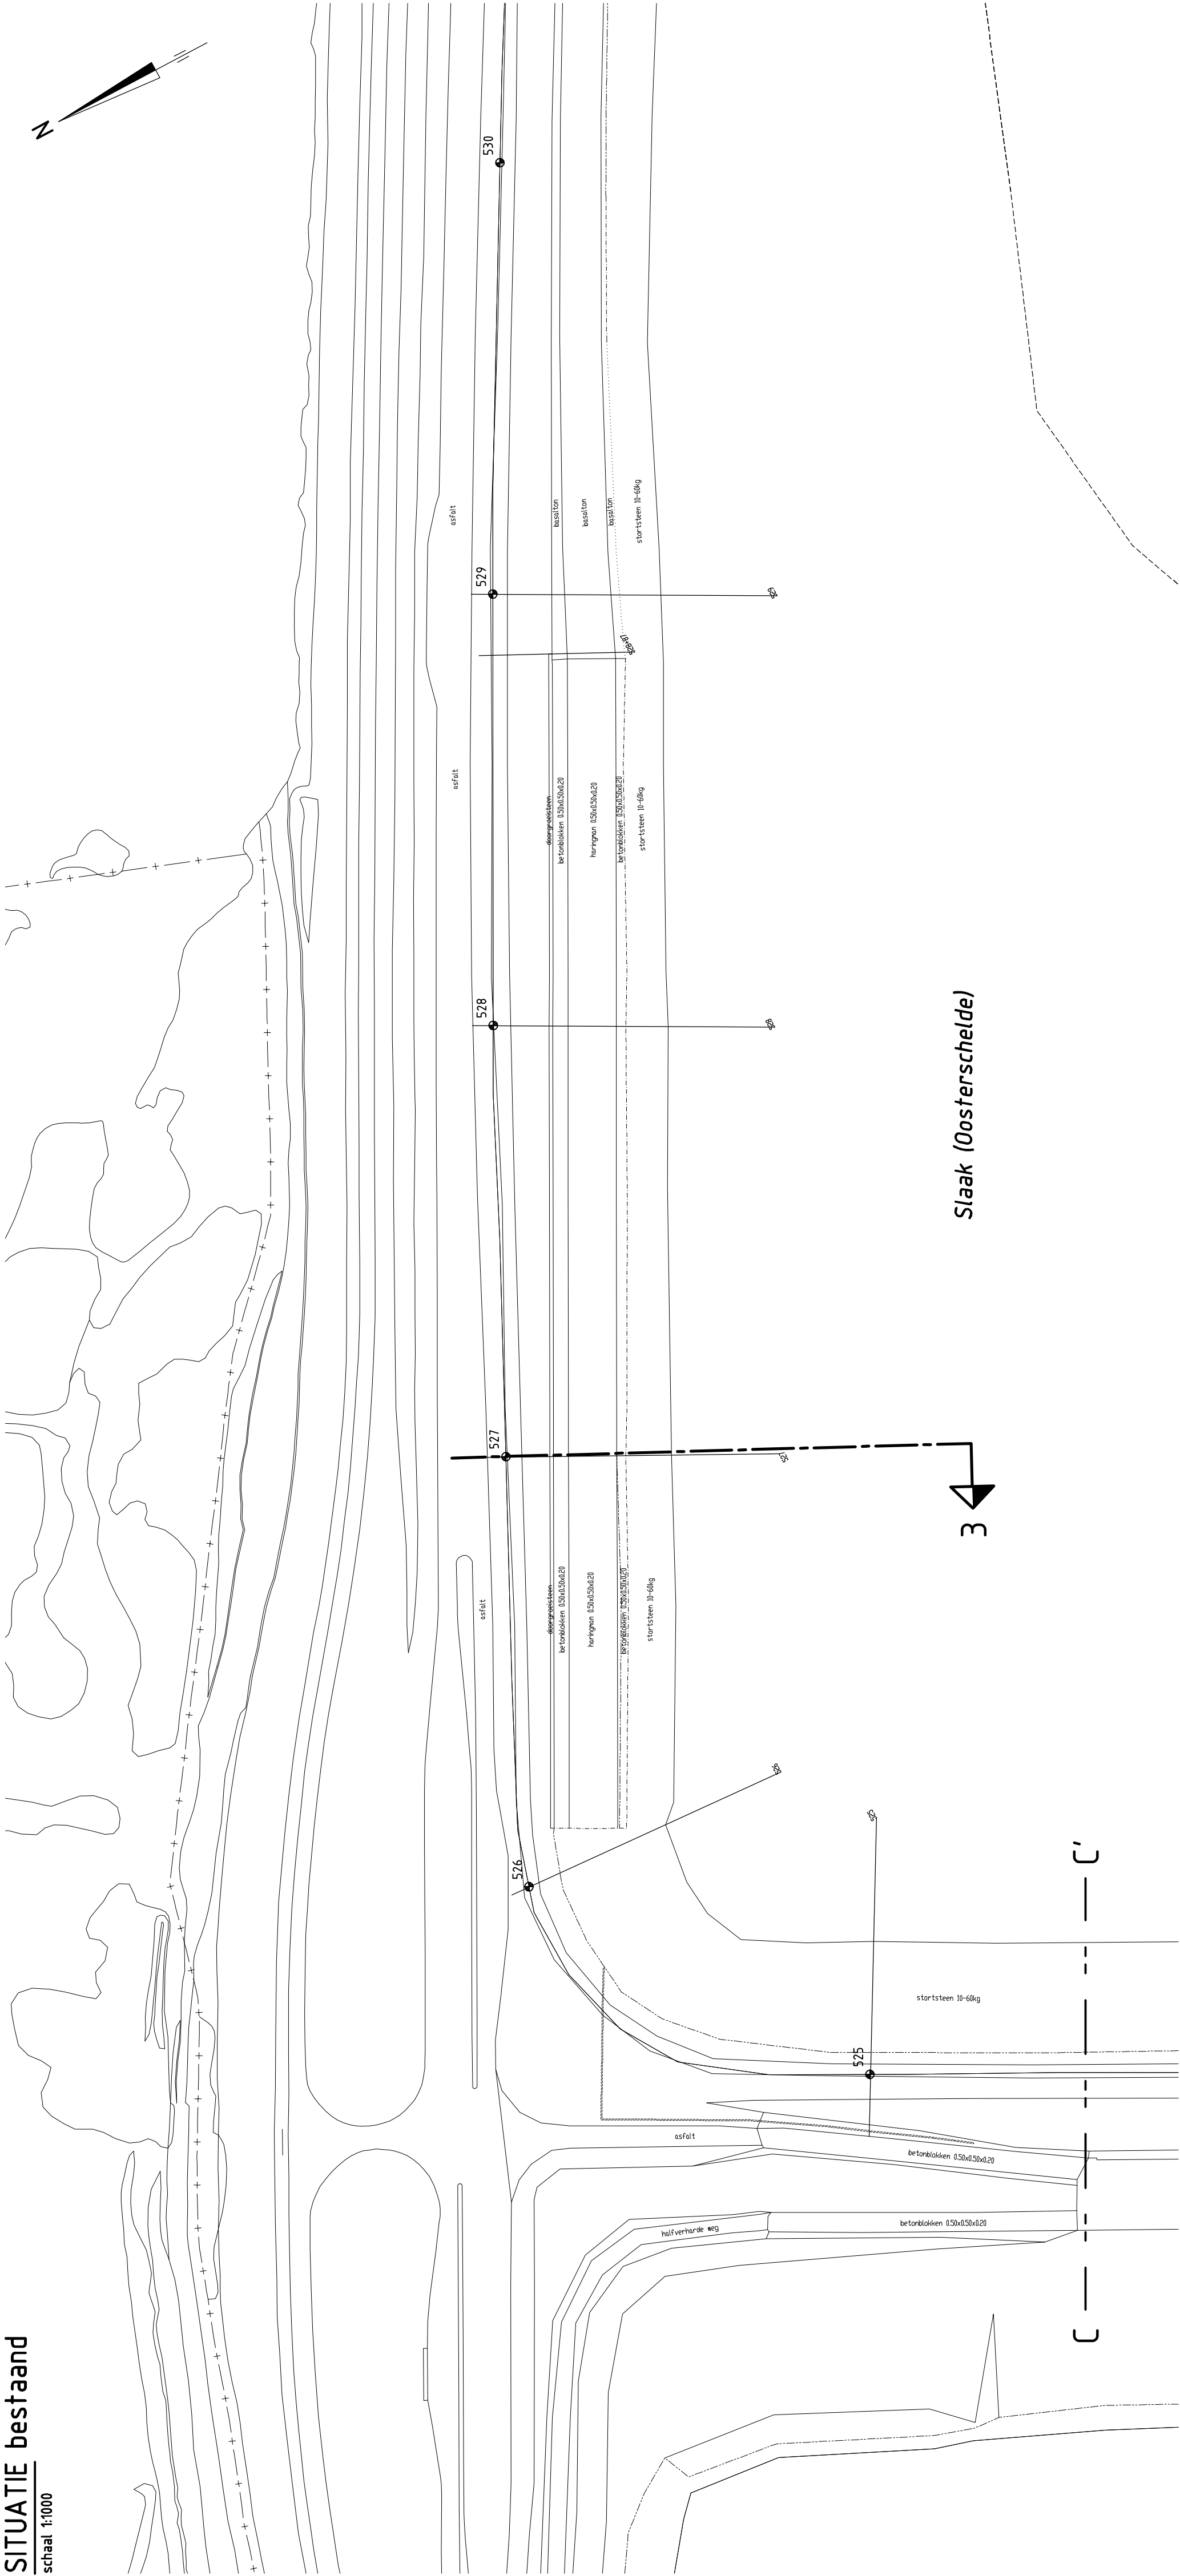


SITUATIE nieuw


schaal 1:1000

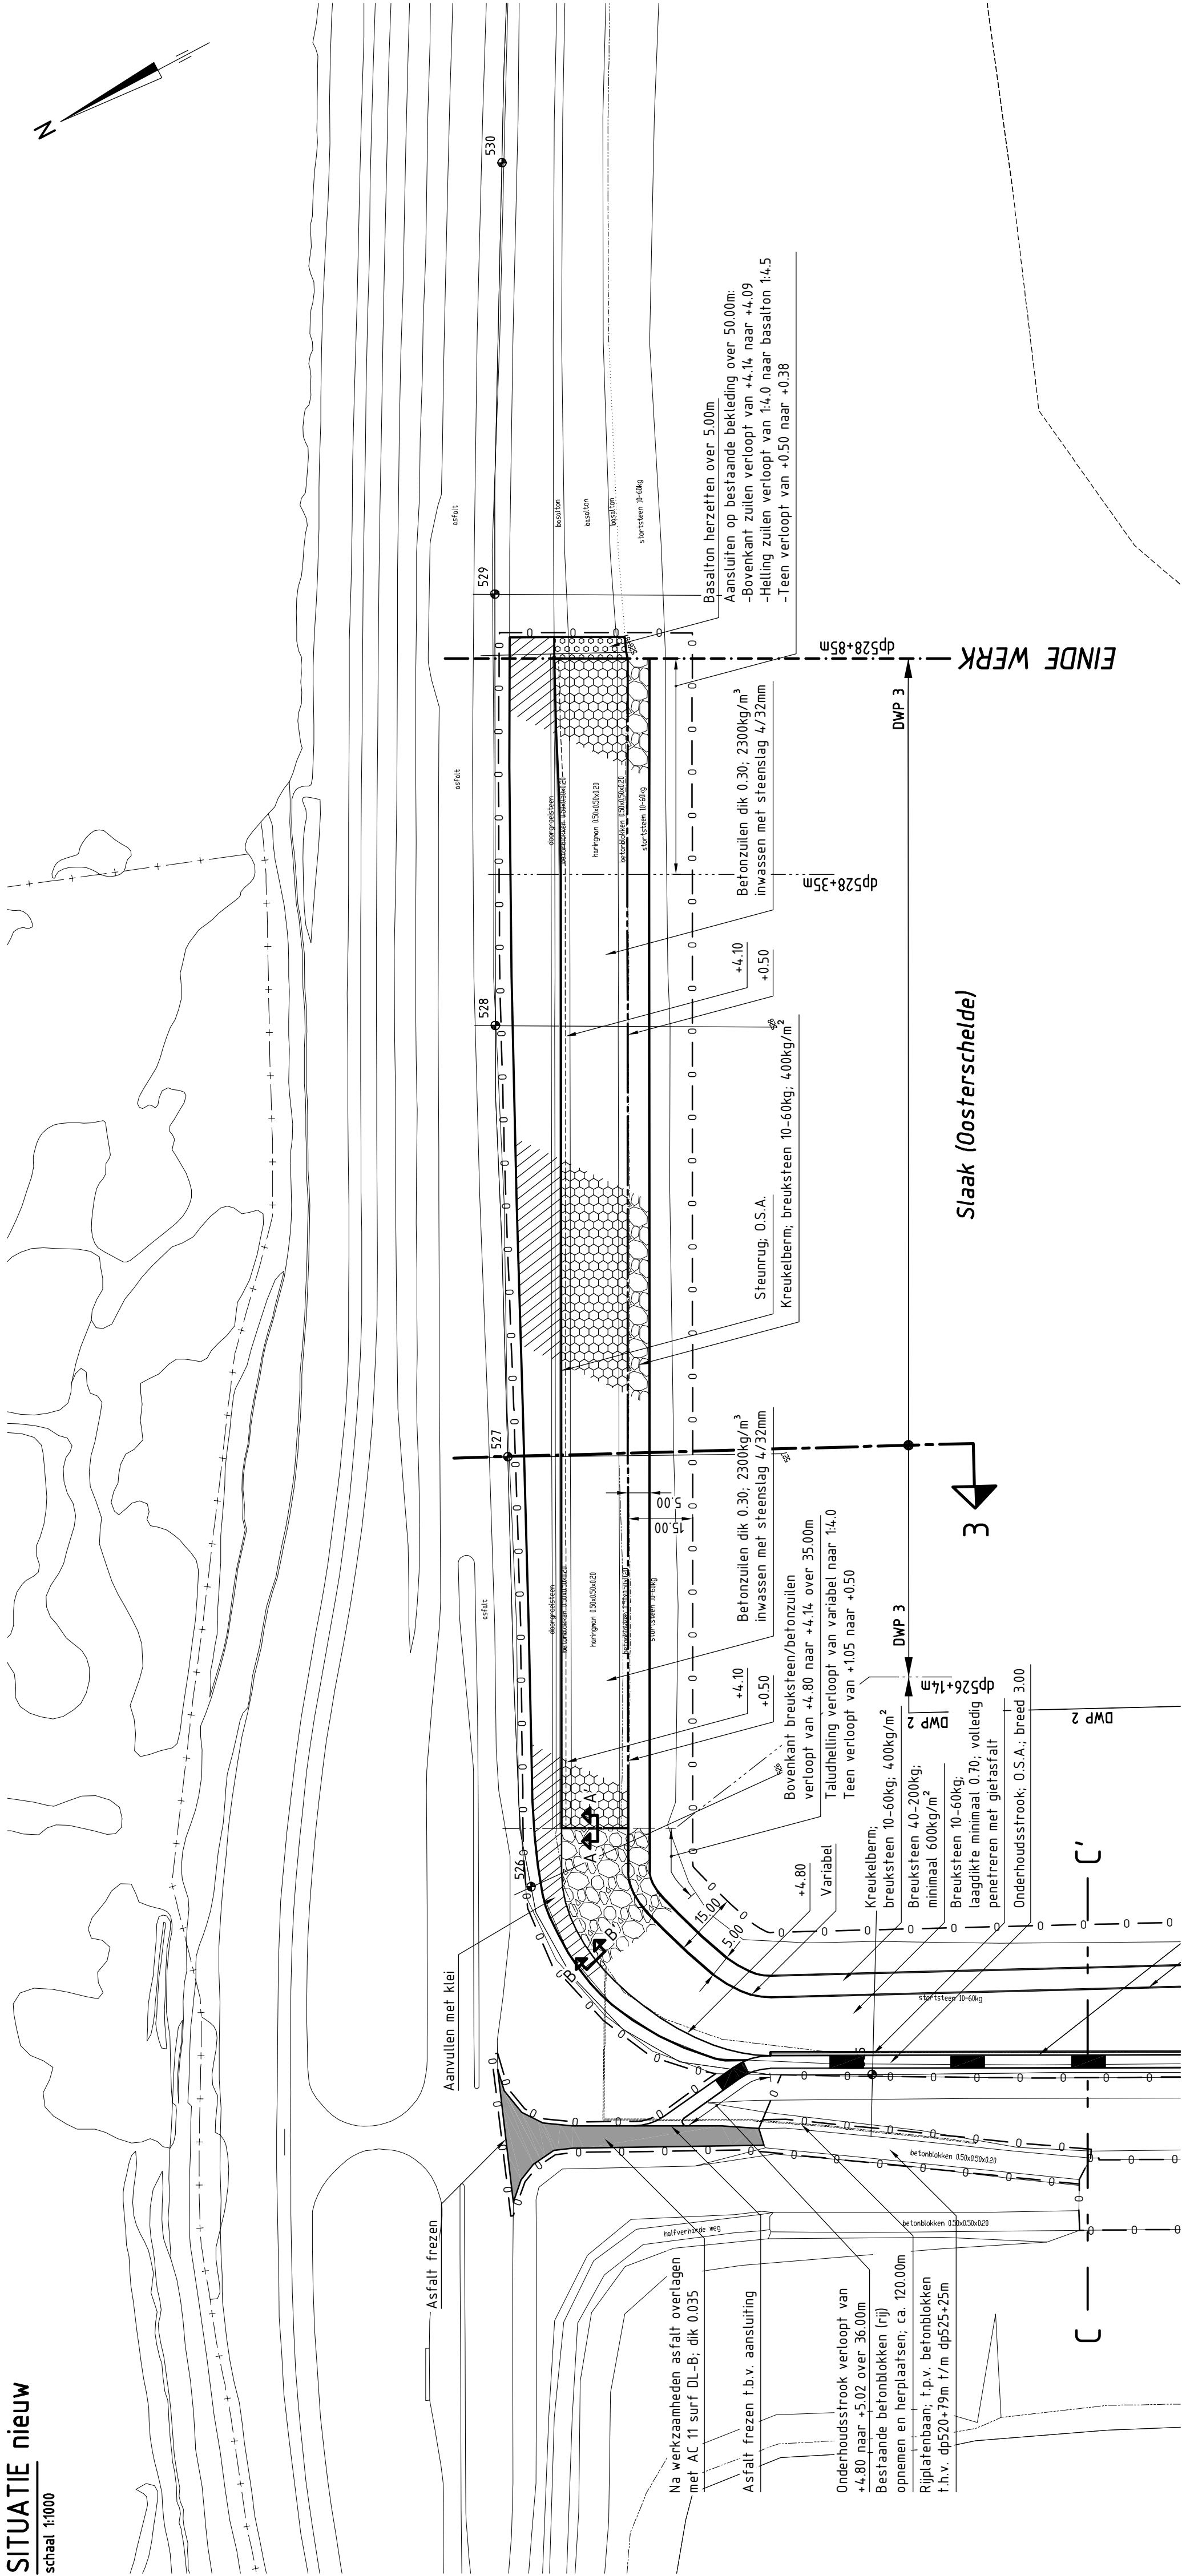

OVERZICHTSKAARTJE

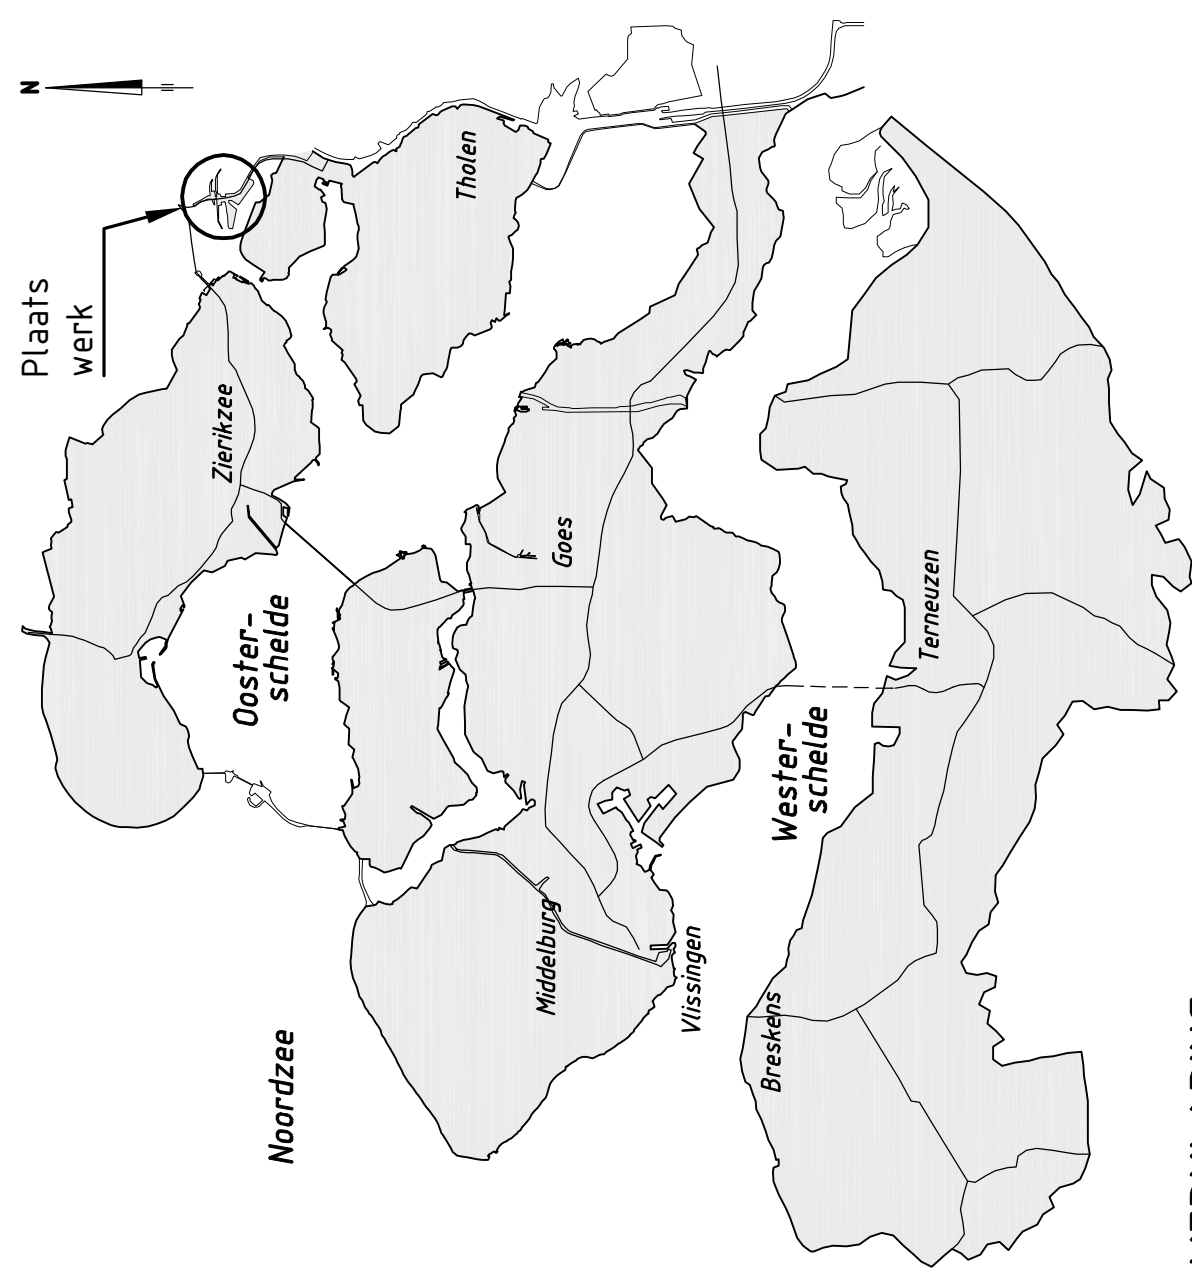


VERKLARING

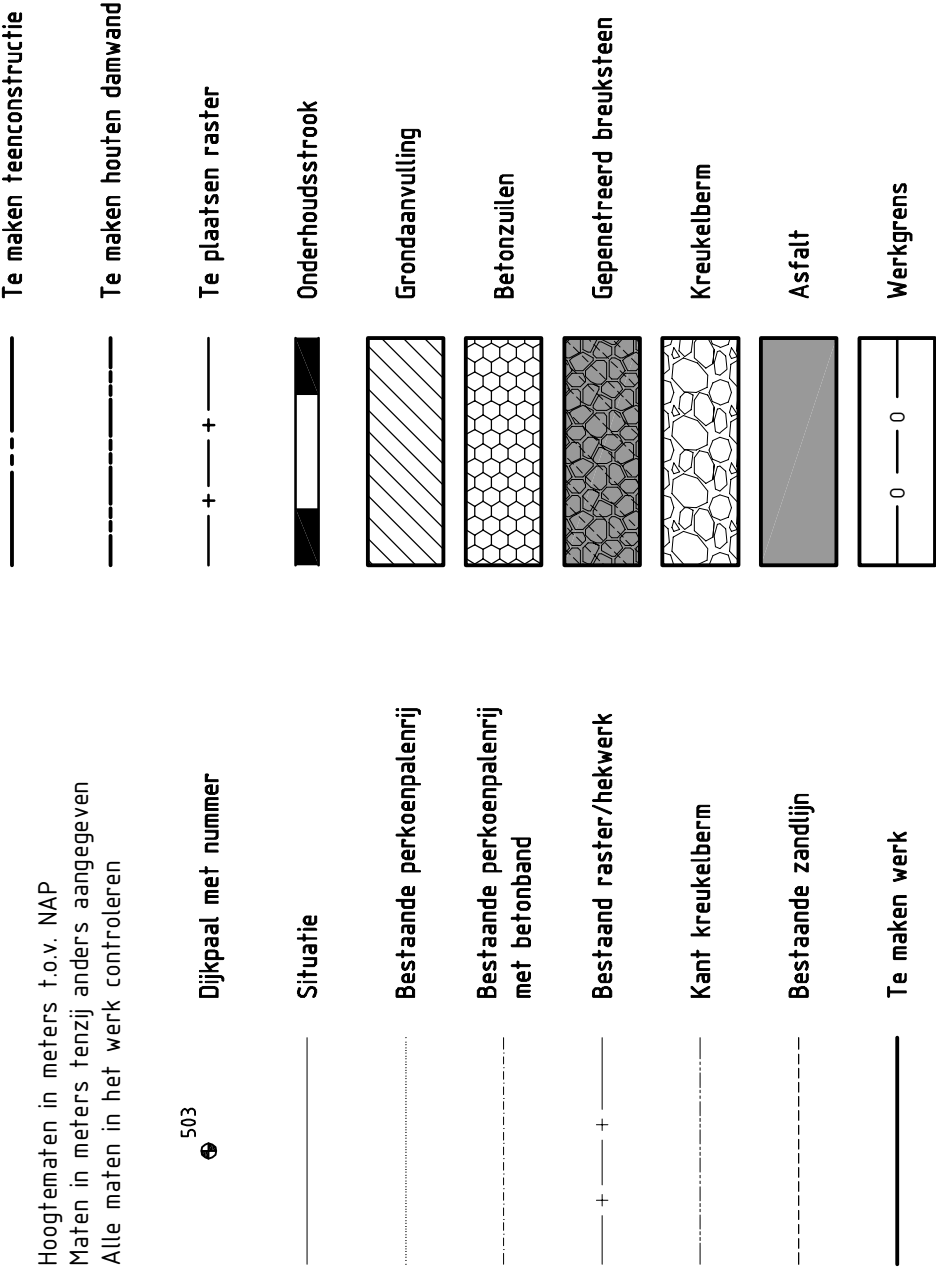

Voor dwarsprofiel 2 zie tekening ZLRW-2014-01026
Voor dwarsprofiel 3 zie tekening ZLRW-2014-01027
Voor transportroute zie tekening ZLRW-2014-01033

BLADINDELING

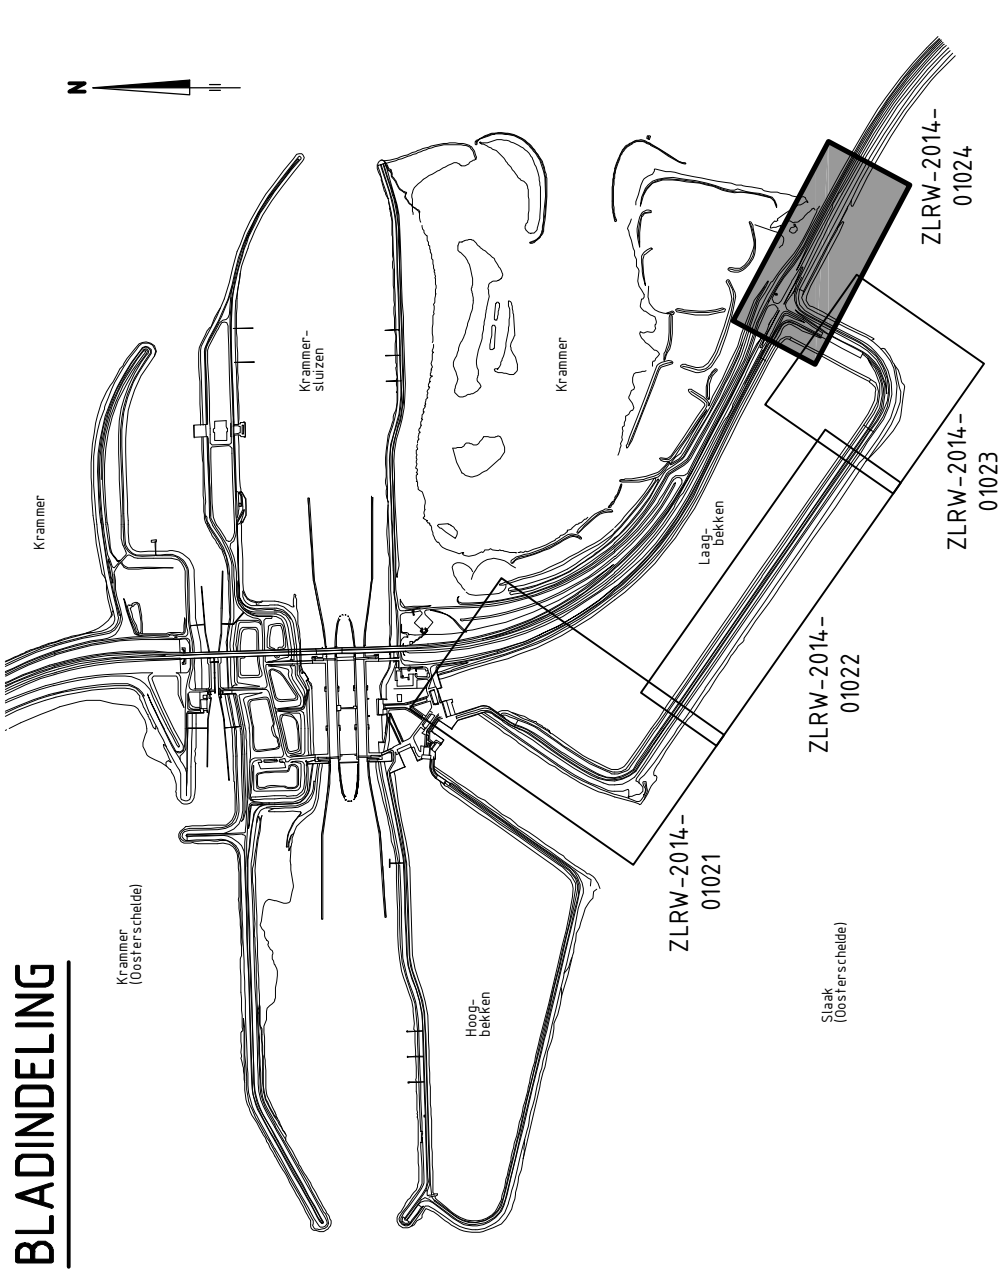

Programma's, Projecten en Onderhoud		Project Zeeweringen		zaaknr. 31052573	
Philippsdam Zuid		Situatie (u) bestaand en nieuw van dp524+50m tot dp528+85m		Nota van inlichtingen	
gerekend	J. van der Jagt	dd.	09-07-2014	schaal	1:1000
gecontroleerd	S. Vermeut	dd.	09-07-2014	in	15
accorde	S. Vereke	dd.	09-07-2014	bladen	blad nr. 4
gevestigd				A1	ZLRW-2014-01024