


Situatie



Keurlegenda

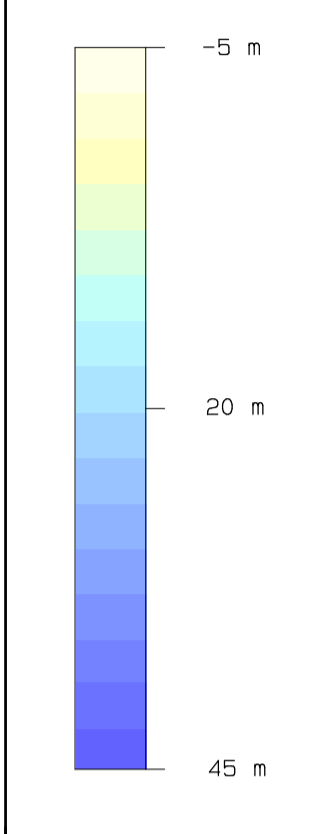

-----	Dieptelijn van NAP
-----	Dieptelijn van NAP - 2.50 m
-----	Dieptelijn van NAP - 5.00 m
-----	Dieptelijn van NAP - 7.50 m
-----	Dieptelijn van NAP - 10.00 m
-----	Dieptelijn van NAP - 12.50 m
-----	Dieptelijn van NAP - 15.00 m
-----	Dieptelijn van NAP - 17.50 m
-----	Dieptelijn van NAP - 20.00 m
-----	Dieptelijn van NAP - 25.00 m
-----	Dieptelijn van NAP - 30.00 m
-----	Dieptelijn van NAP - 35.00 m
-----	Dieptelijn van NAP - 40.00 m
-----	Dieptelijn van NAP - 45.00 m
-----	Dieptelijn van NAP - 50.00 m
-----	Dieptelijn van NAP - 60.00 m

**Opmerkingen:**  
 Coördinaten in meters  
 D: opzet in meters t.o.v. NAP  
 Getij: reductie middels: RTK-GPOS  
 Gridcelgrootte: 10 x 10 meter


**Gebruikte apparatuur:**  
**OPNAME VAAR(VLEGG)TUIG: GEOSURVEYOR V**  
 Positie: RTK-GPOS  
 Diepte: EA400  
 Koers: Octans IV  
 Scheefstanden: Octans IV  
 Inwindssoftware: GINSY 8.1  
 Verwerking: GINSY 8.1  
 Presentatie: Terramodell

**Geodetische parameters:**  
 Projectie: RDNAPTRANS  
 Datum/Ellipsoïde: Bessel 1841  
 Centrale parallel: 005-23 - 15,500° E  
 Breedte parallel: 052-09 - 22,178° N  
 X-voersprong: 156000  
 Y-voersprong: 463000

Ellipsoïde: Bessel 1841  
 Halve lange as (a): 6377397,15600  
 Afdatting 1/f: 298,1562573  
 Schaalfactor: 0,9996073

ETRS89 naar RD Grid parameters  
 Delta X: -593,032m Rx: -0,41  
 Delta Y: -206,000m Ry: 0,36  
 Delta Z: -478,741m Rz: -1,67  
 Schaal factor PPM: -4,0772

Overzicht

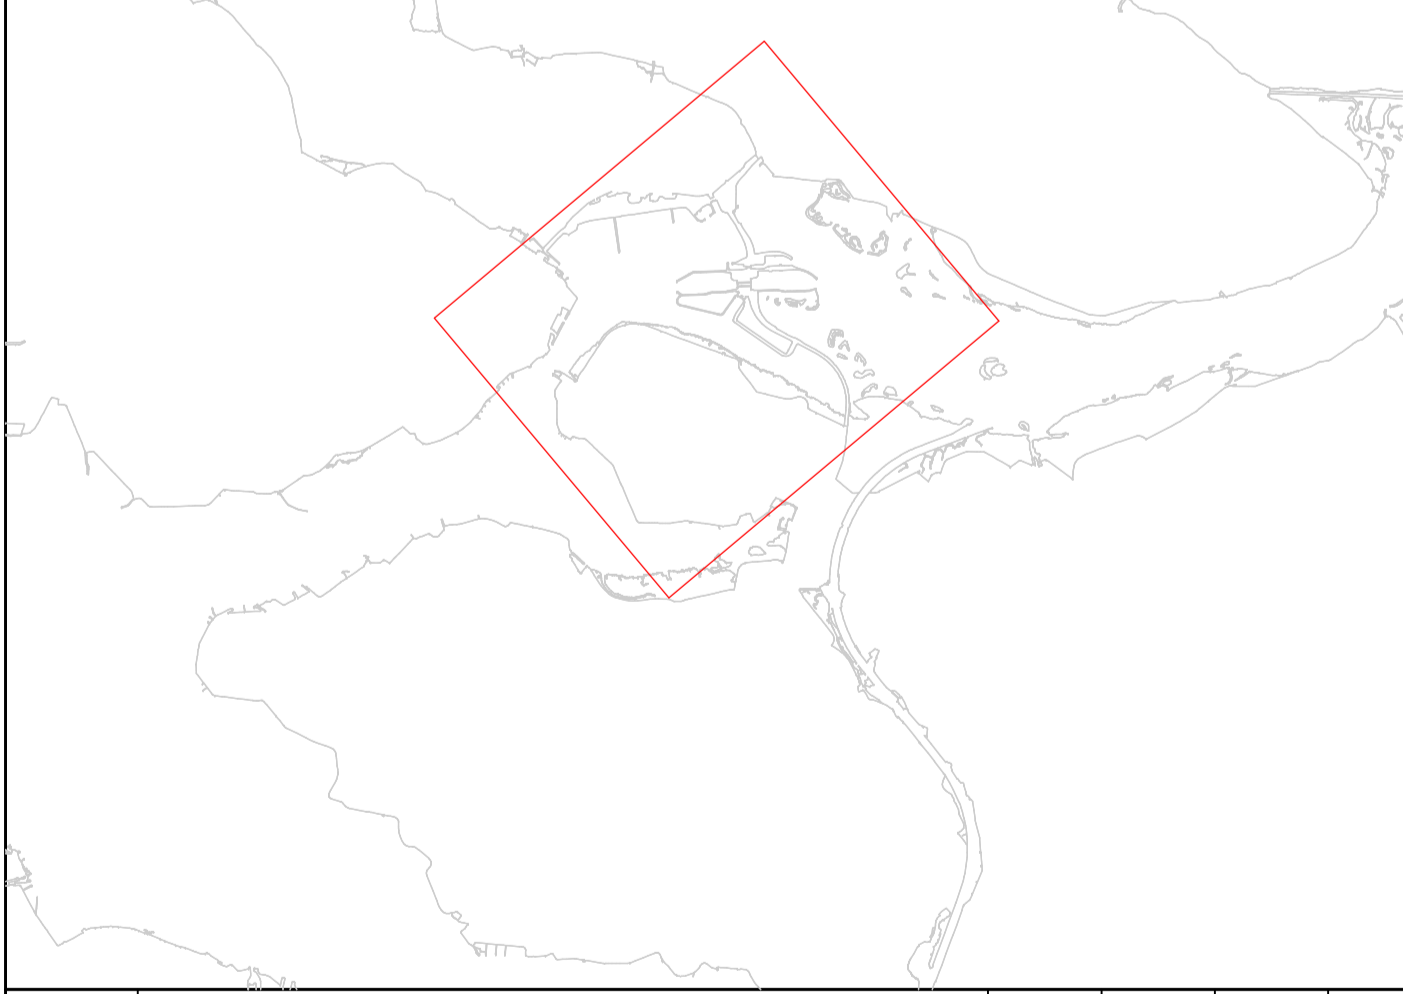

Wjz.	omschrijving	get.	gez.	akk.	dat.

**Meetafbeeldinst**  
 Rijkswaterstaat Zeeland  
 Koninklijke  
 Postbus 18.433 JA Middelburg  
 Correspondentieadres:  
 Postbus 18.433 JA Middelburg  
 Telefoon 0118-422200  
 Telefax 0118-422299

**Oosterschelde**  
 Vak 32  
 Dieptecijfers en -lijnen

kaartnummer	AD-13.532	blad 1 van 1	projectcode	3200p1301
wijziging	-	-	opnameperiode	09-03-2013 t/m 27-03-2013
schaal situatie	1: 10.000	getekend	PR	23-12-2013
formaat	A0	gezien	JG	23-12-2013
status	Definitief	akkoord	JG	23-12-2013