



legenda

- boom
- beplanting
- haag
- betonstraatsteen keiformaat, keperverband
- betonstraatsteen dikformaat, halfsteensverband
- grasbetonsteen
- strecklaag
- opsluitband 100x200mm
- molgoot
- straatkolk, 450x300
- infiltratie kolk
- verlichtingsmast- derden
- parkeerplaats mindervaliden (bord met flespaal)
- afvalbak
- bank
- bank, special in straal verharding
- locatie laadpunt - derden
- plantsoenhek

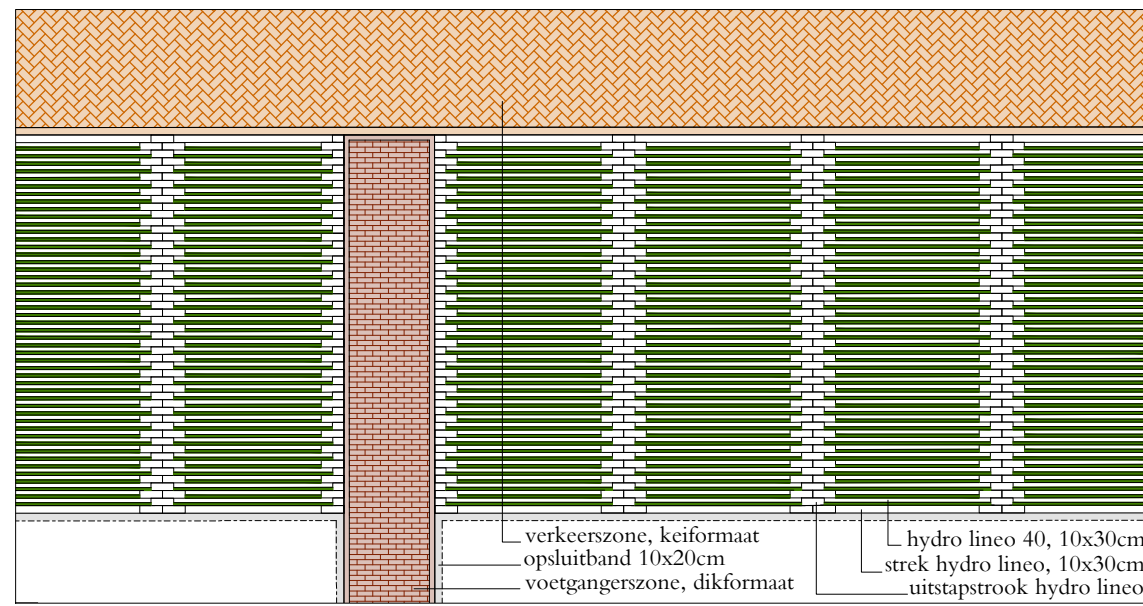

detail parkeervakindeling / scheiding tussen vakken

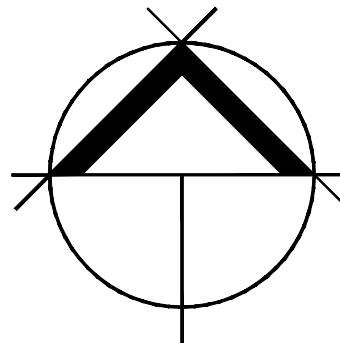

- mateenheid tenzij anders vermeld: meters
- alle maten dienen in het werk gecontroleerd te worden
- getoonde kleuren uitsluitend ter verduidelijking

2025-05-13	am	xx	nvi. plantsoenhek bij bomen in straat toegevoegd
datum	paraaf	controle	opmerking

bureau VERBEEK

landschapsarchitectuur / ecologie / stedelijk ontwerp

project	planuitwerking 3 pleinen valkenburglatum	12-02-2025
ondersdied	definitief ontwerp	schaal
projectnr	NL-VB-23.03.02	formaat
blad	D01.A	getekend
opdrachtgever	gemeente valkenburg a/d geul	gecontroleerd
status	definitief vE	vrijgegeven

limmelderweg 6
6222 pb maastricht
tel +31 (0)43 450 30 45

www.bureauverbeek.nl
info@bureauverbeek.nl