


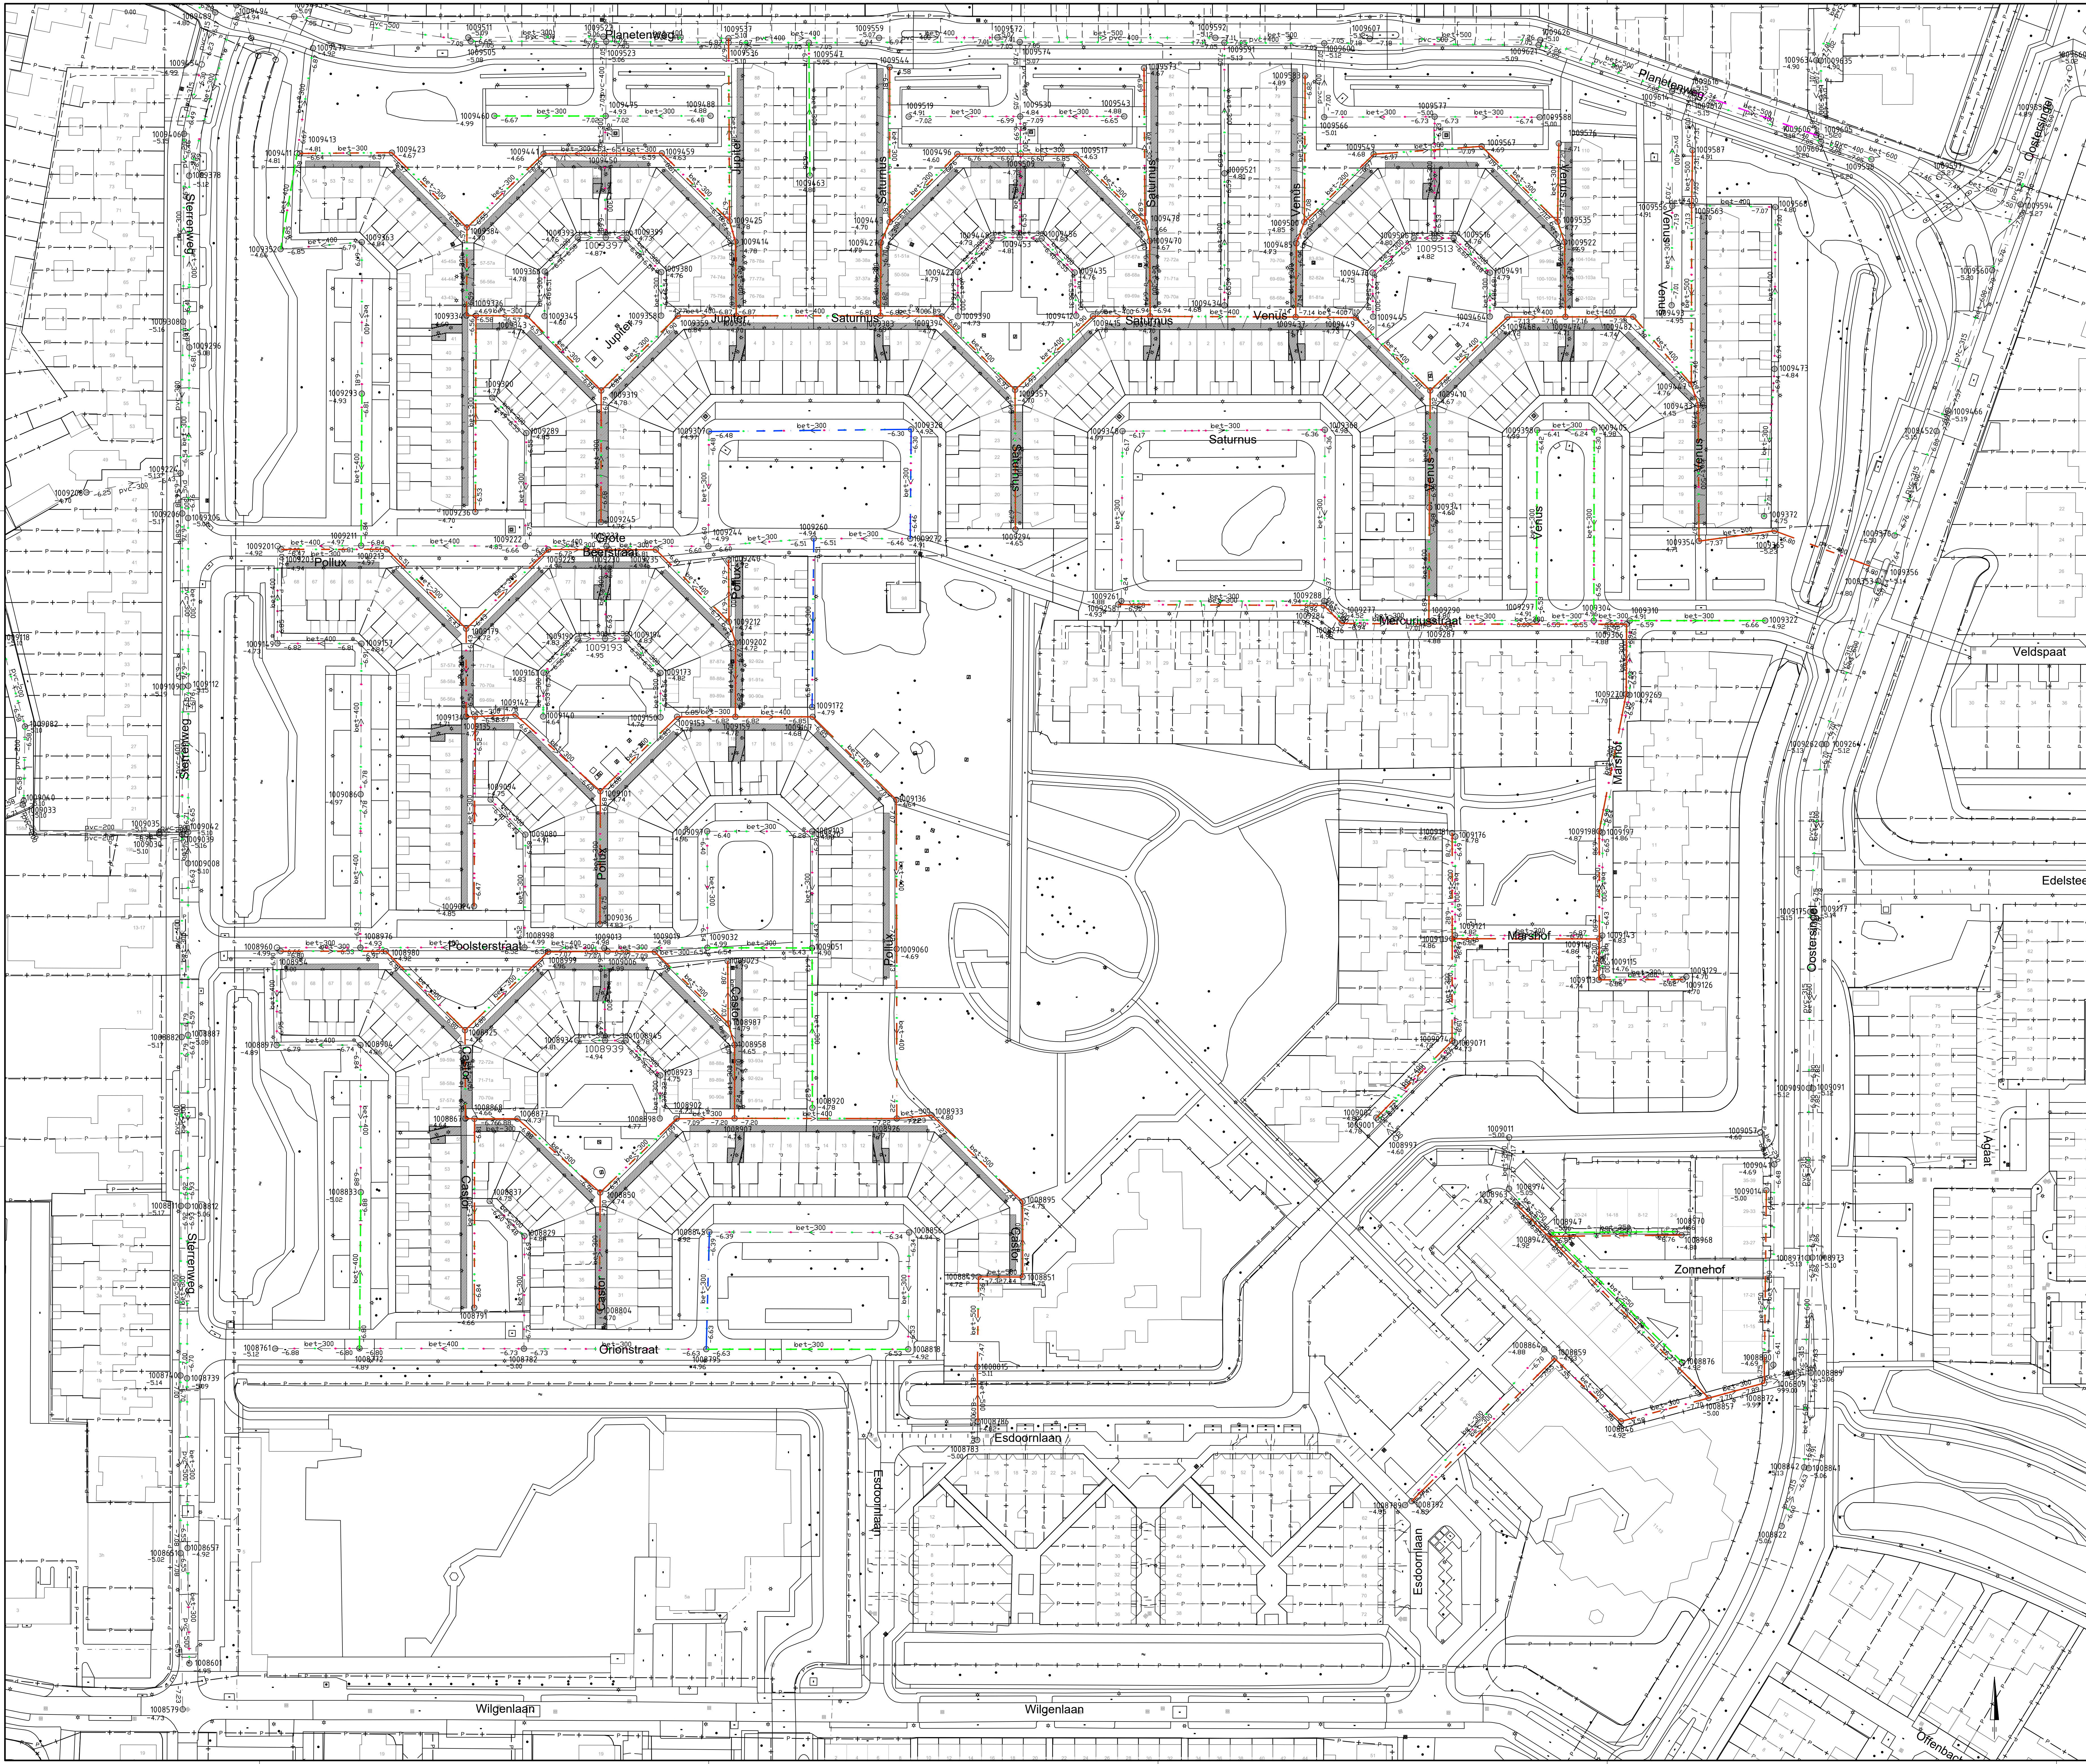

Legenda:

Bestaande situatie

Perceelgrens

Bestaande bebouwing

Overbouwing

Bestaande boom

VWA riol

HWA riol

Inlaat gesloten open (ligging uitleggers onbekend)

Inlaat open (ligging uitleggers onbekend)

VWA uitlegger (conform beheersysteem)

HWA uitlegger (conform beheersysteem)

VWA uitlegger (indicatief ingekend)

HWA uitlegger (indicatief ingekend)

Aanbrengen liners VWA

Aanbrengen liners HWA

Aanbrengen deelines VWA

Aanbrengen deelines HWA

Opmerkingen:
-Maten in meters, tenzij anders vermeld
-Peilmaten in meters f.o.v. N.A.P., tenzij anders vermeld
-Diameters in millimeters, tenzij anders vermeld
-Materialen aangegeven met hi zijn hier te gebruiken materialen

VERSI	OMSCHRIJVING	DATUM	GET.	GEZ.
Gemeente Lansingerland	Tolbos Akerlaan 1, 2662 SB Bergschenhoek			
Tel: 14 010				

Duurzame herinrichting Sterrenbuurt
Berkel en Rodenrijs
Relining

GEWIS	GEWIS	GEWIS	Project	Datum	Status
RVD	EVL	AUT	PSU-20	04-10-2022	Veren
			Bekers	10	Veren
			Tekening	04-10-2022	Blad
			PSU-20	10	Blad

