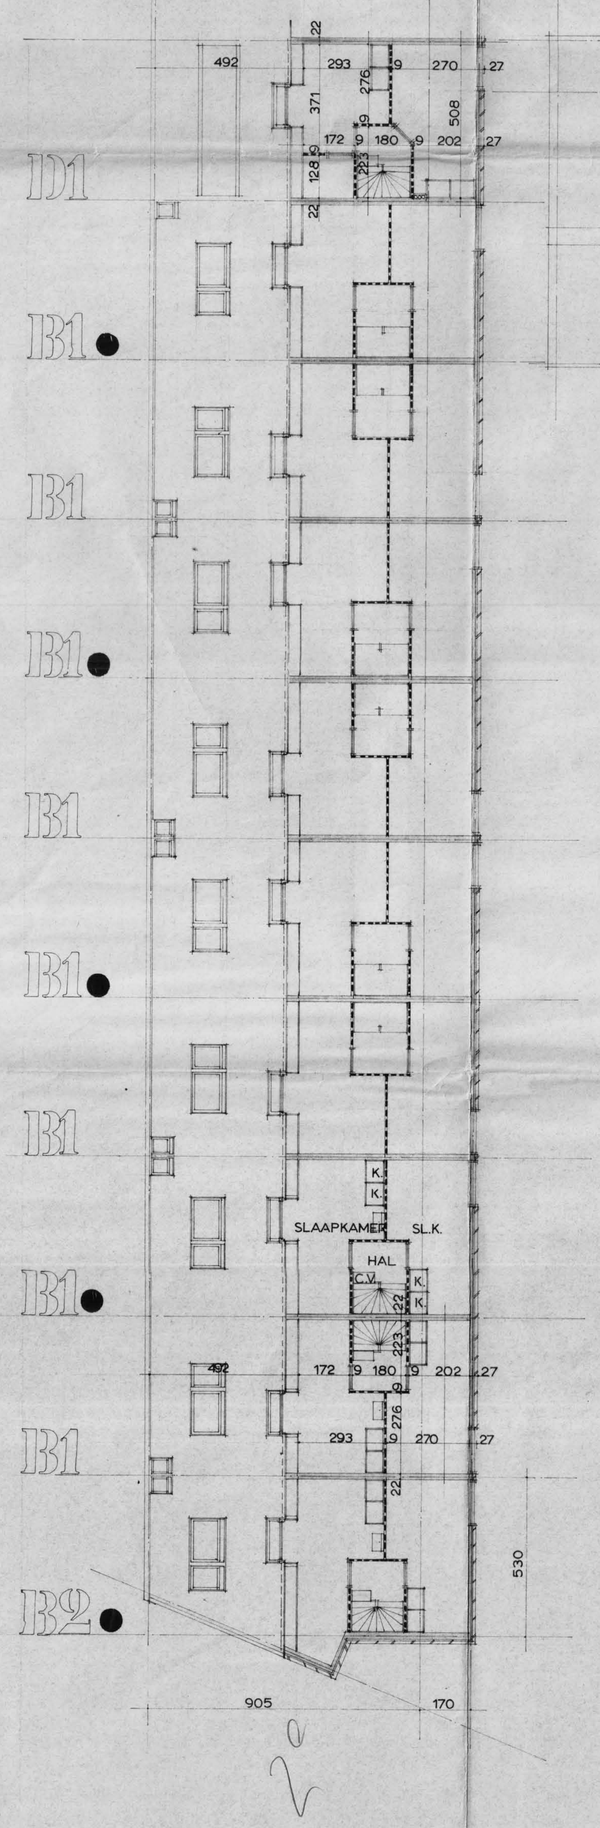

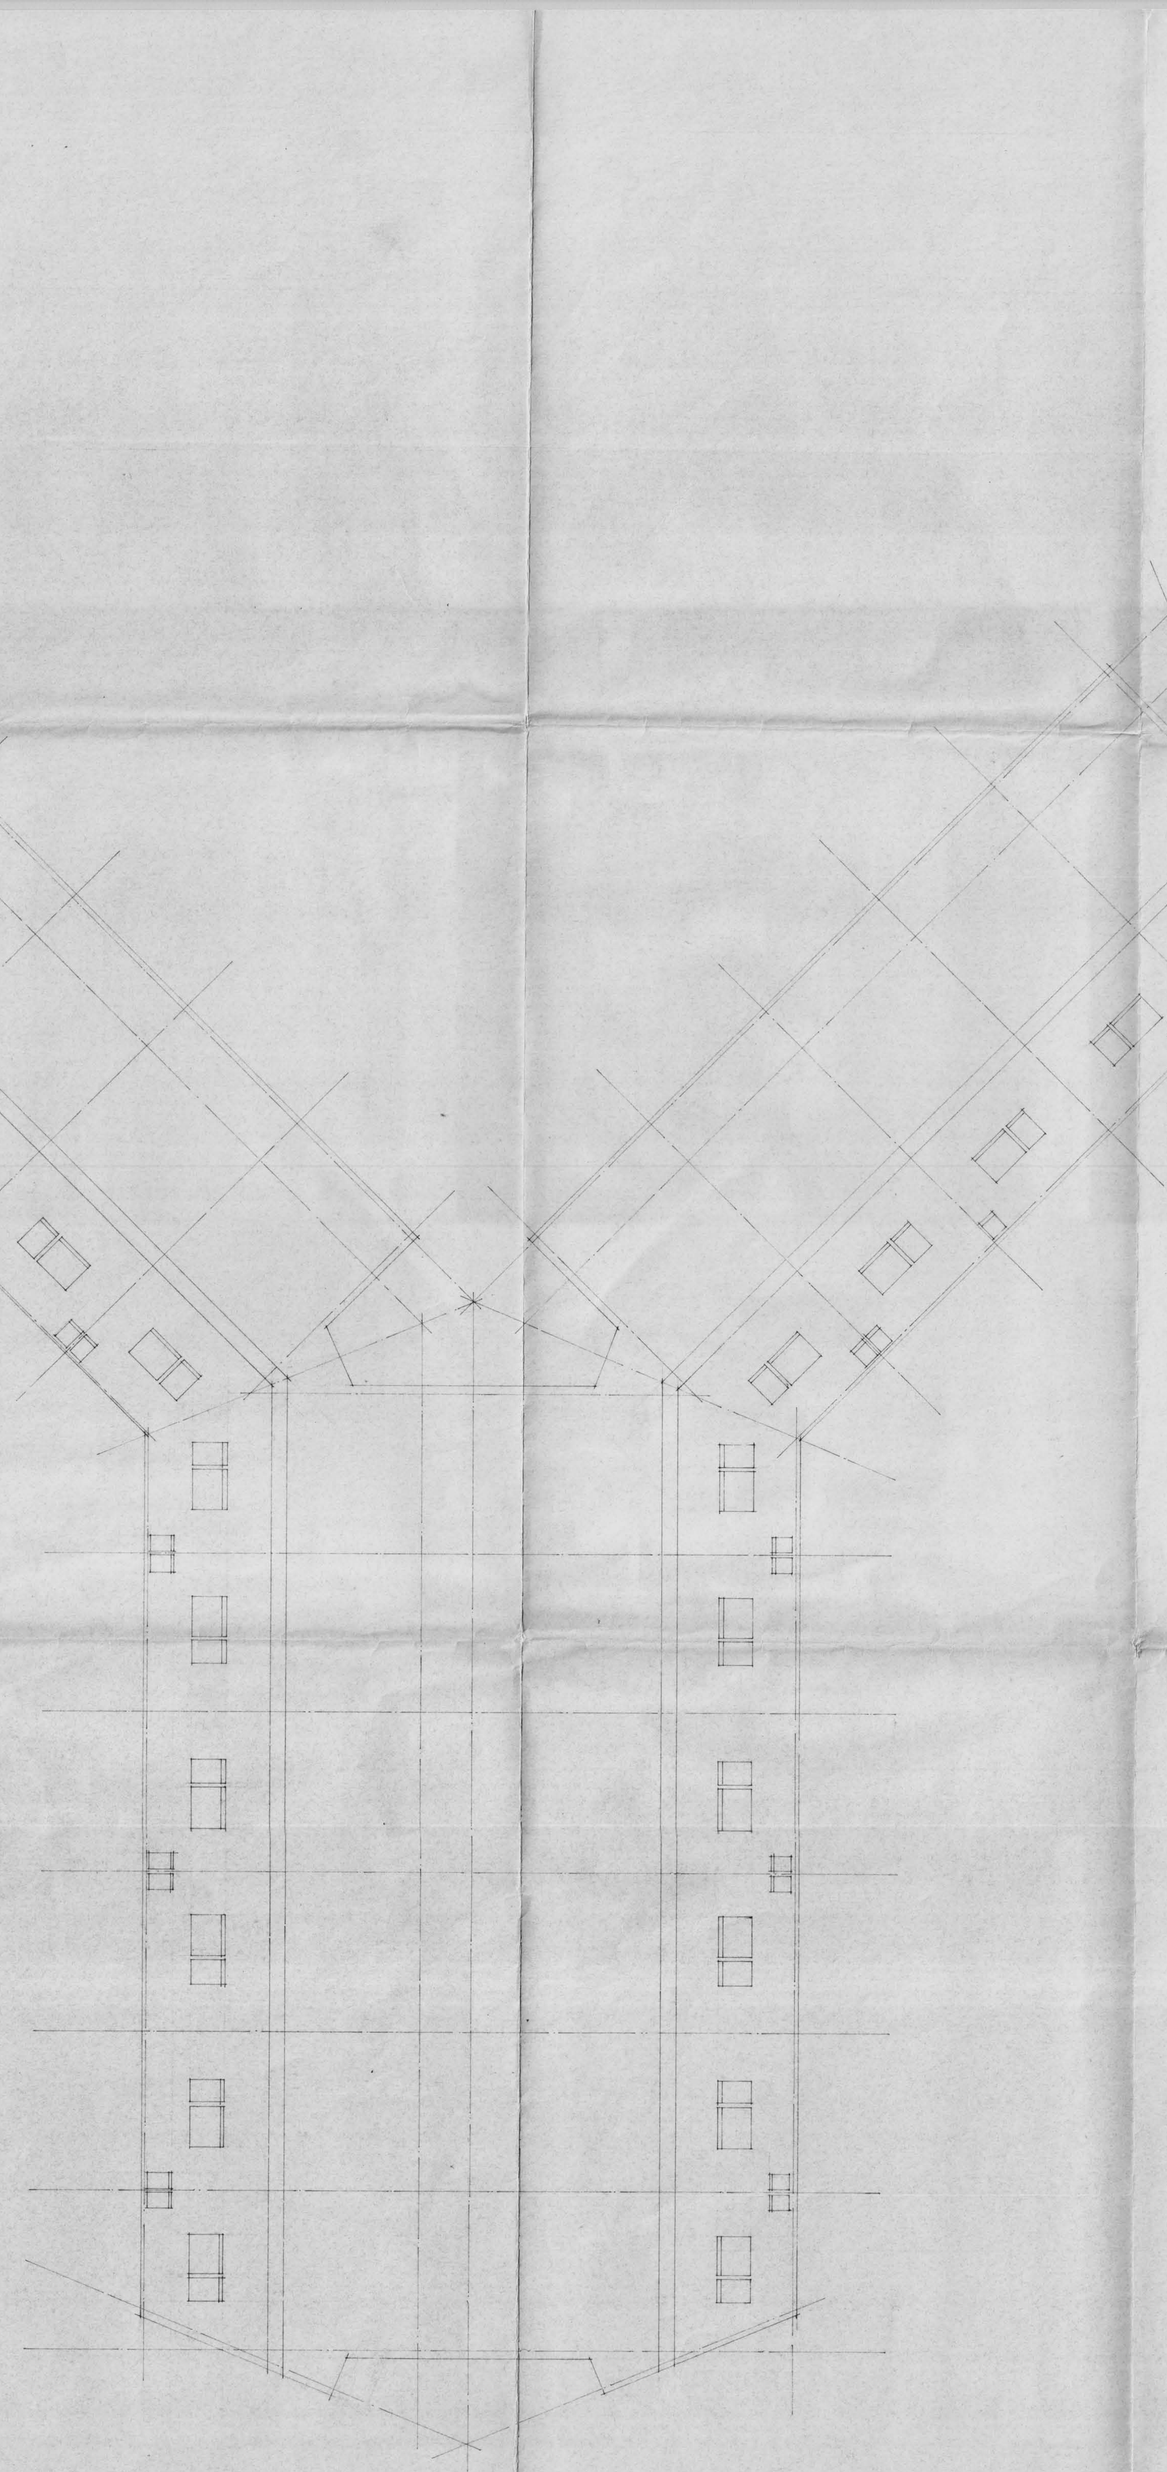

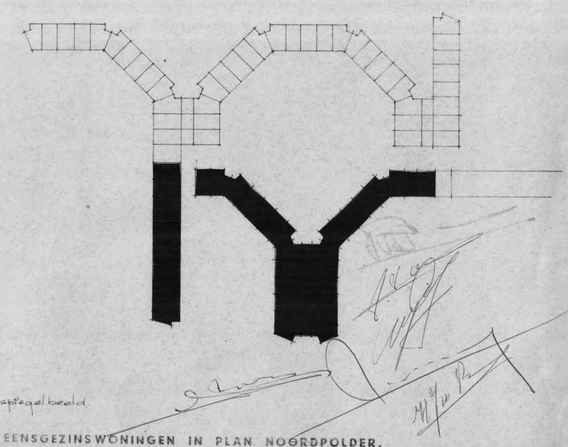

535 EENGEZINSWONINGEN IN PLAN NOORDPOLDER.
BERKEL EN RODENRIJS.

BESTEKTEKENING 2e VERDIEPING

SCHAAL: 1:100 DATUM: 19 mei 1971 TEKENINGNR: 6901

BOUWTEAM BERKEL EN RODENRIJS.
ARCHITECTEN: BEHRMAN - KLUIJNEN - VERHOEVEN - WINTON
AANNEMERS: VELDHANT - BOTTERMAN - [illegible]

135