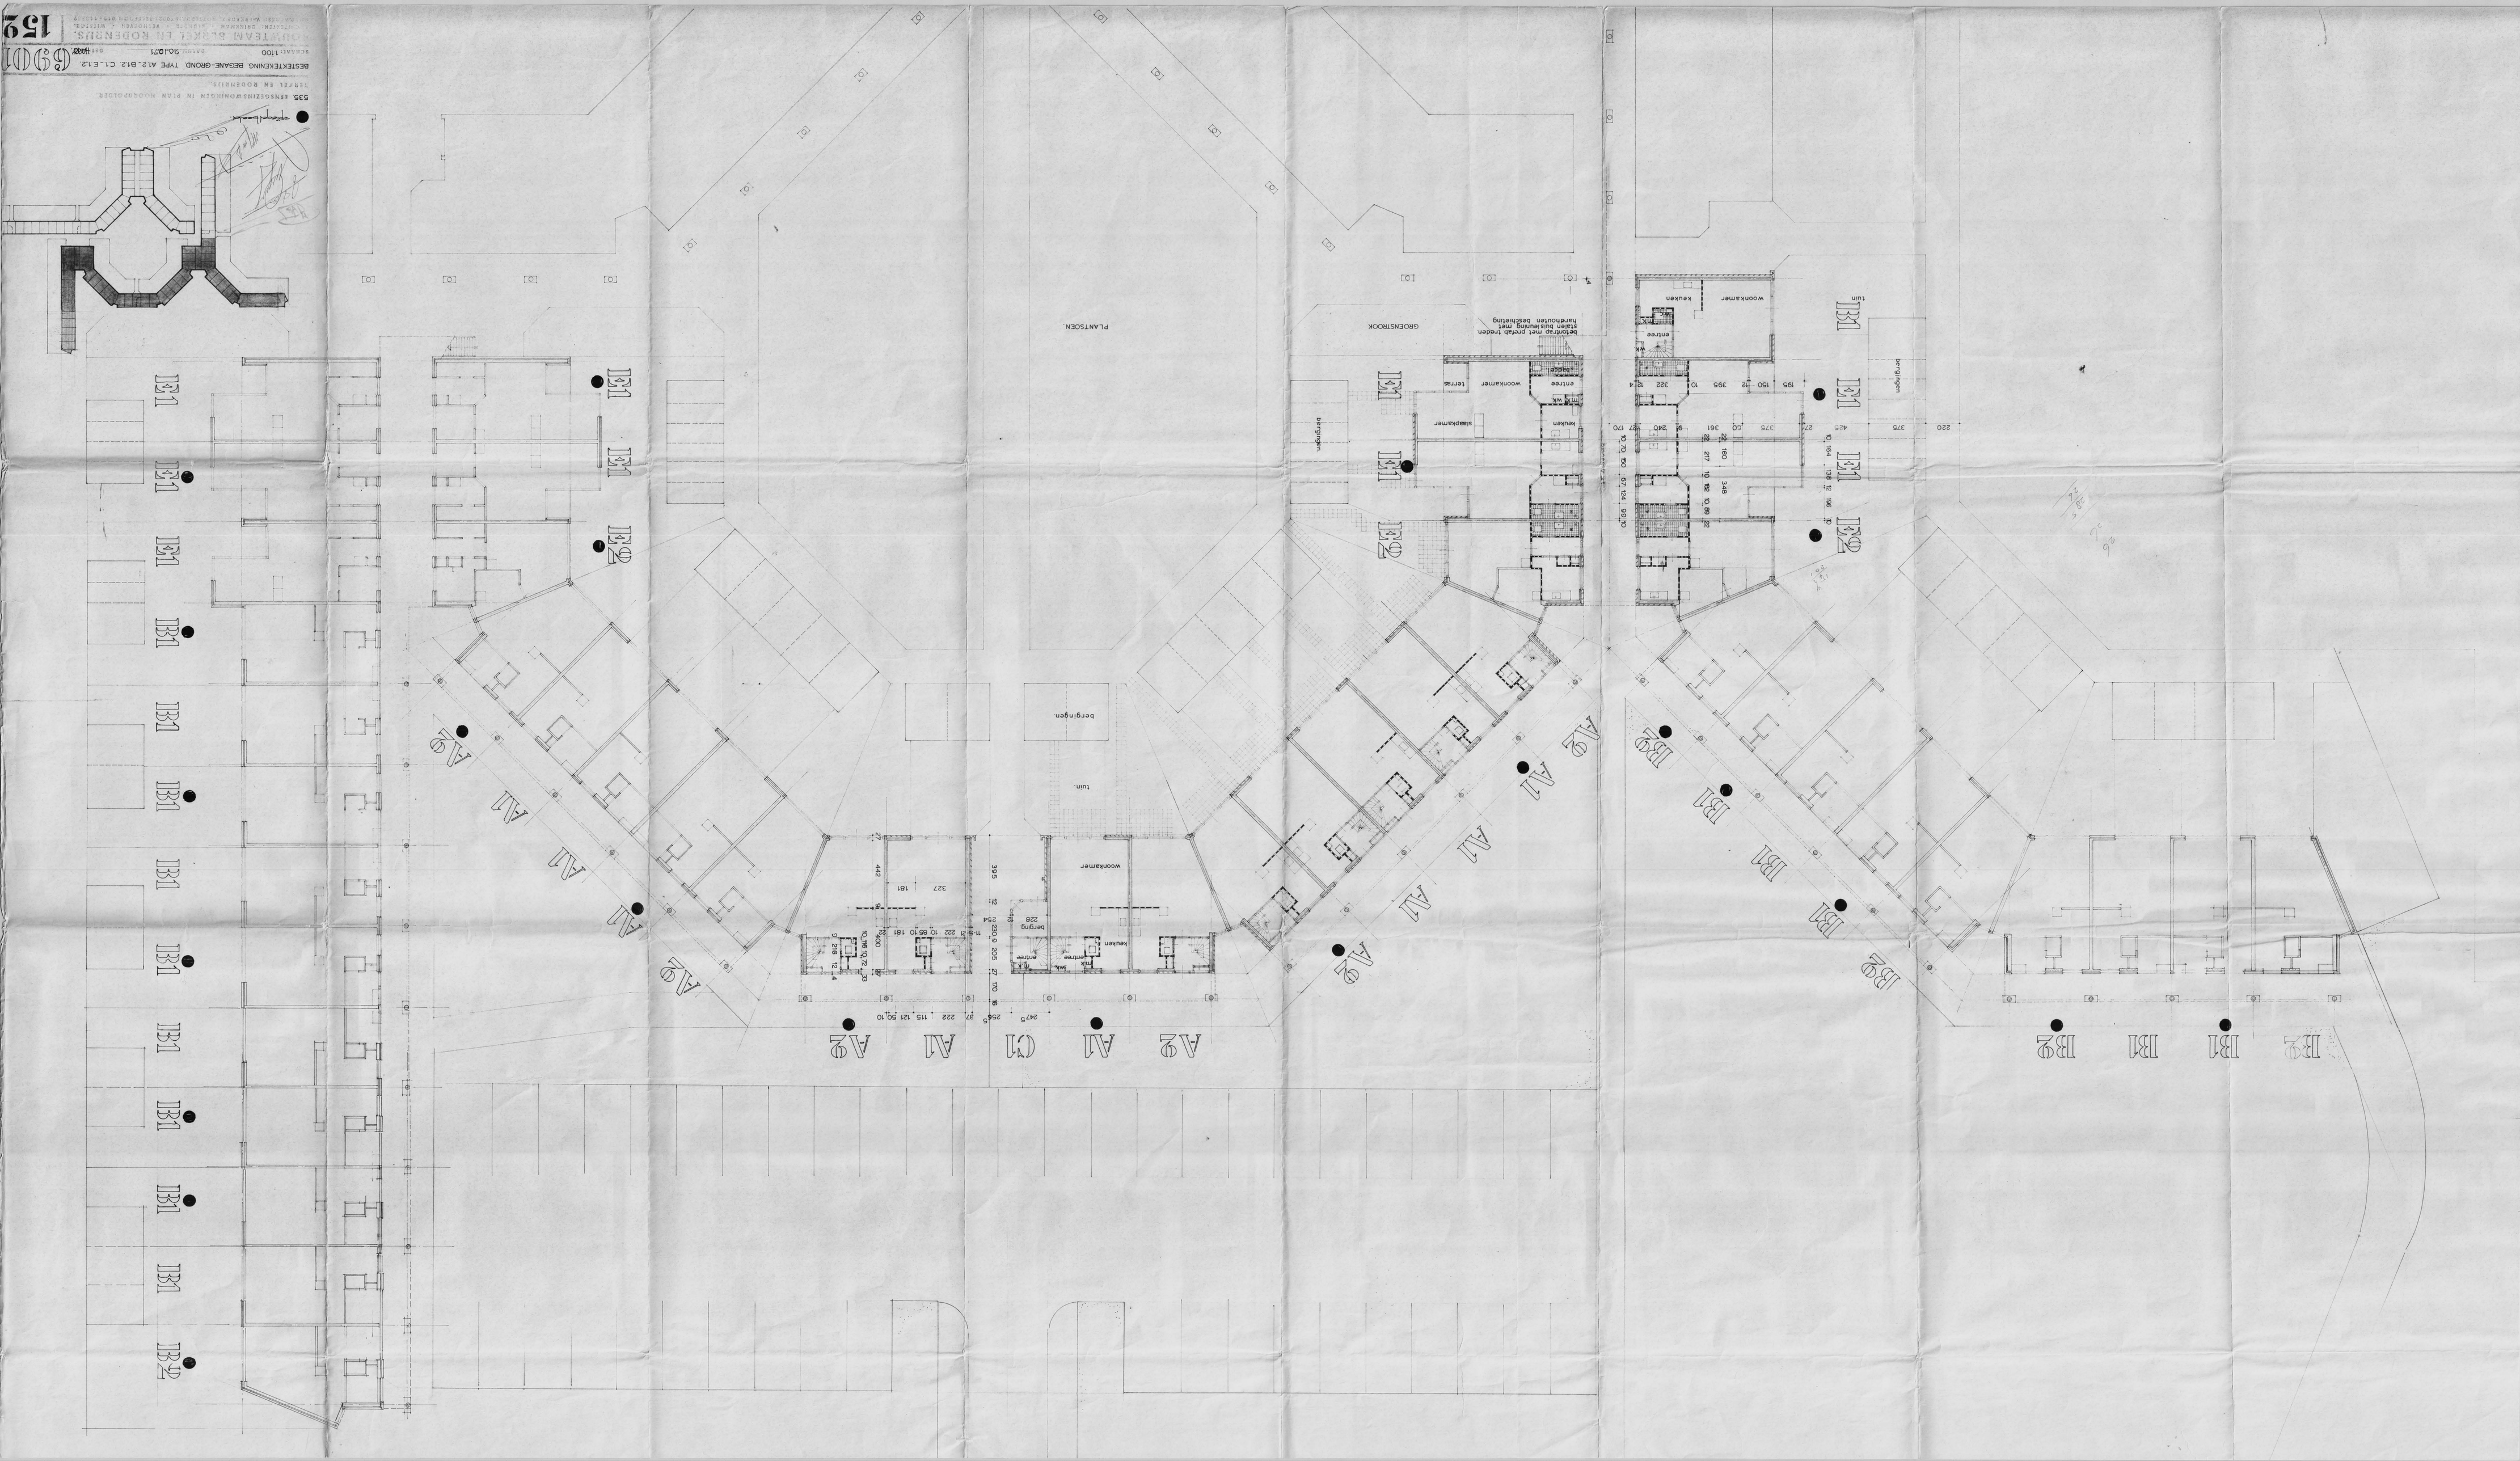
BESTEKENING BEGANE-GROND TYPE A1.2 B1.2 C1.E1.2
SCHAAL 1:100
SCHOUTEN BLEKKE EN RODENRUS
ARCHITECTEN
PLANTSOEN
GROENSTROOK
WOONKAMER
KEUKEN
TUIN
BERGING
ENTREE
LIFT
A1
A2
B1
B2
C1
E1
E2