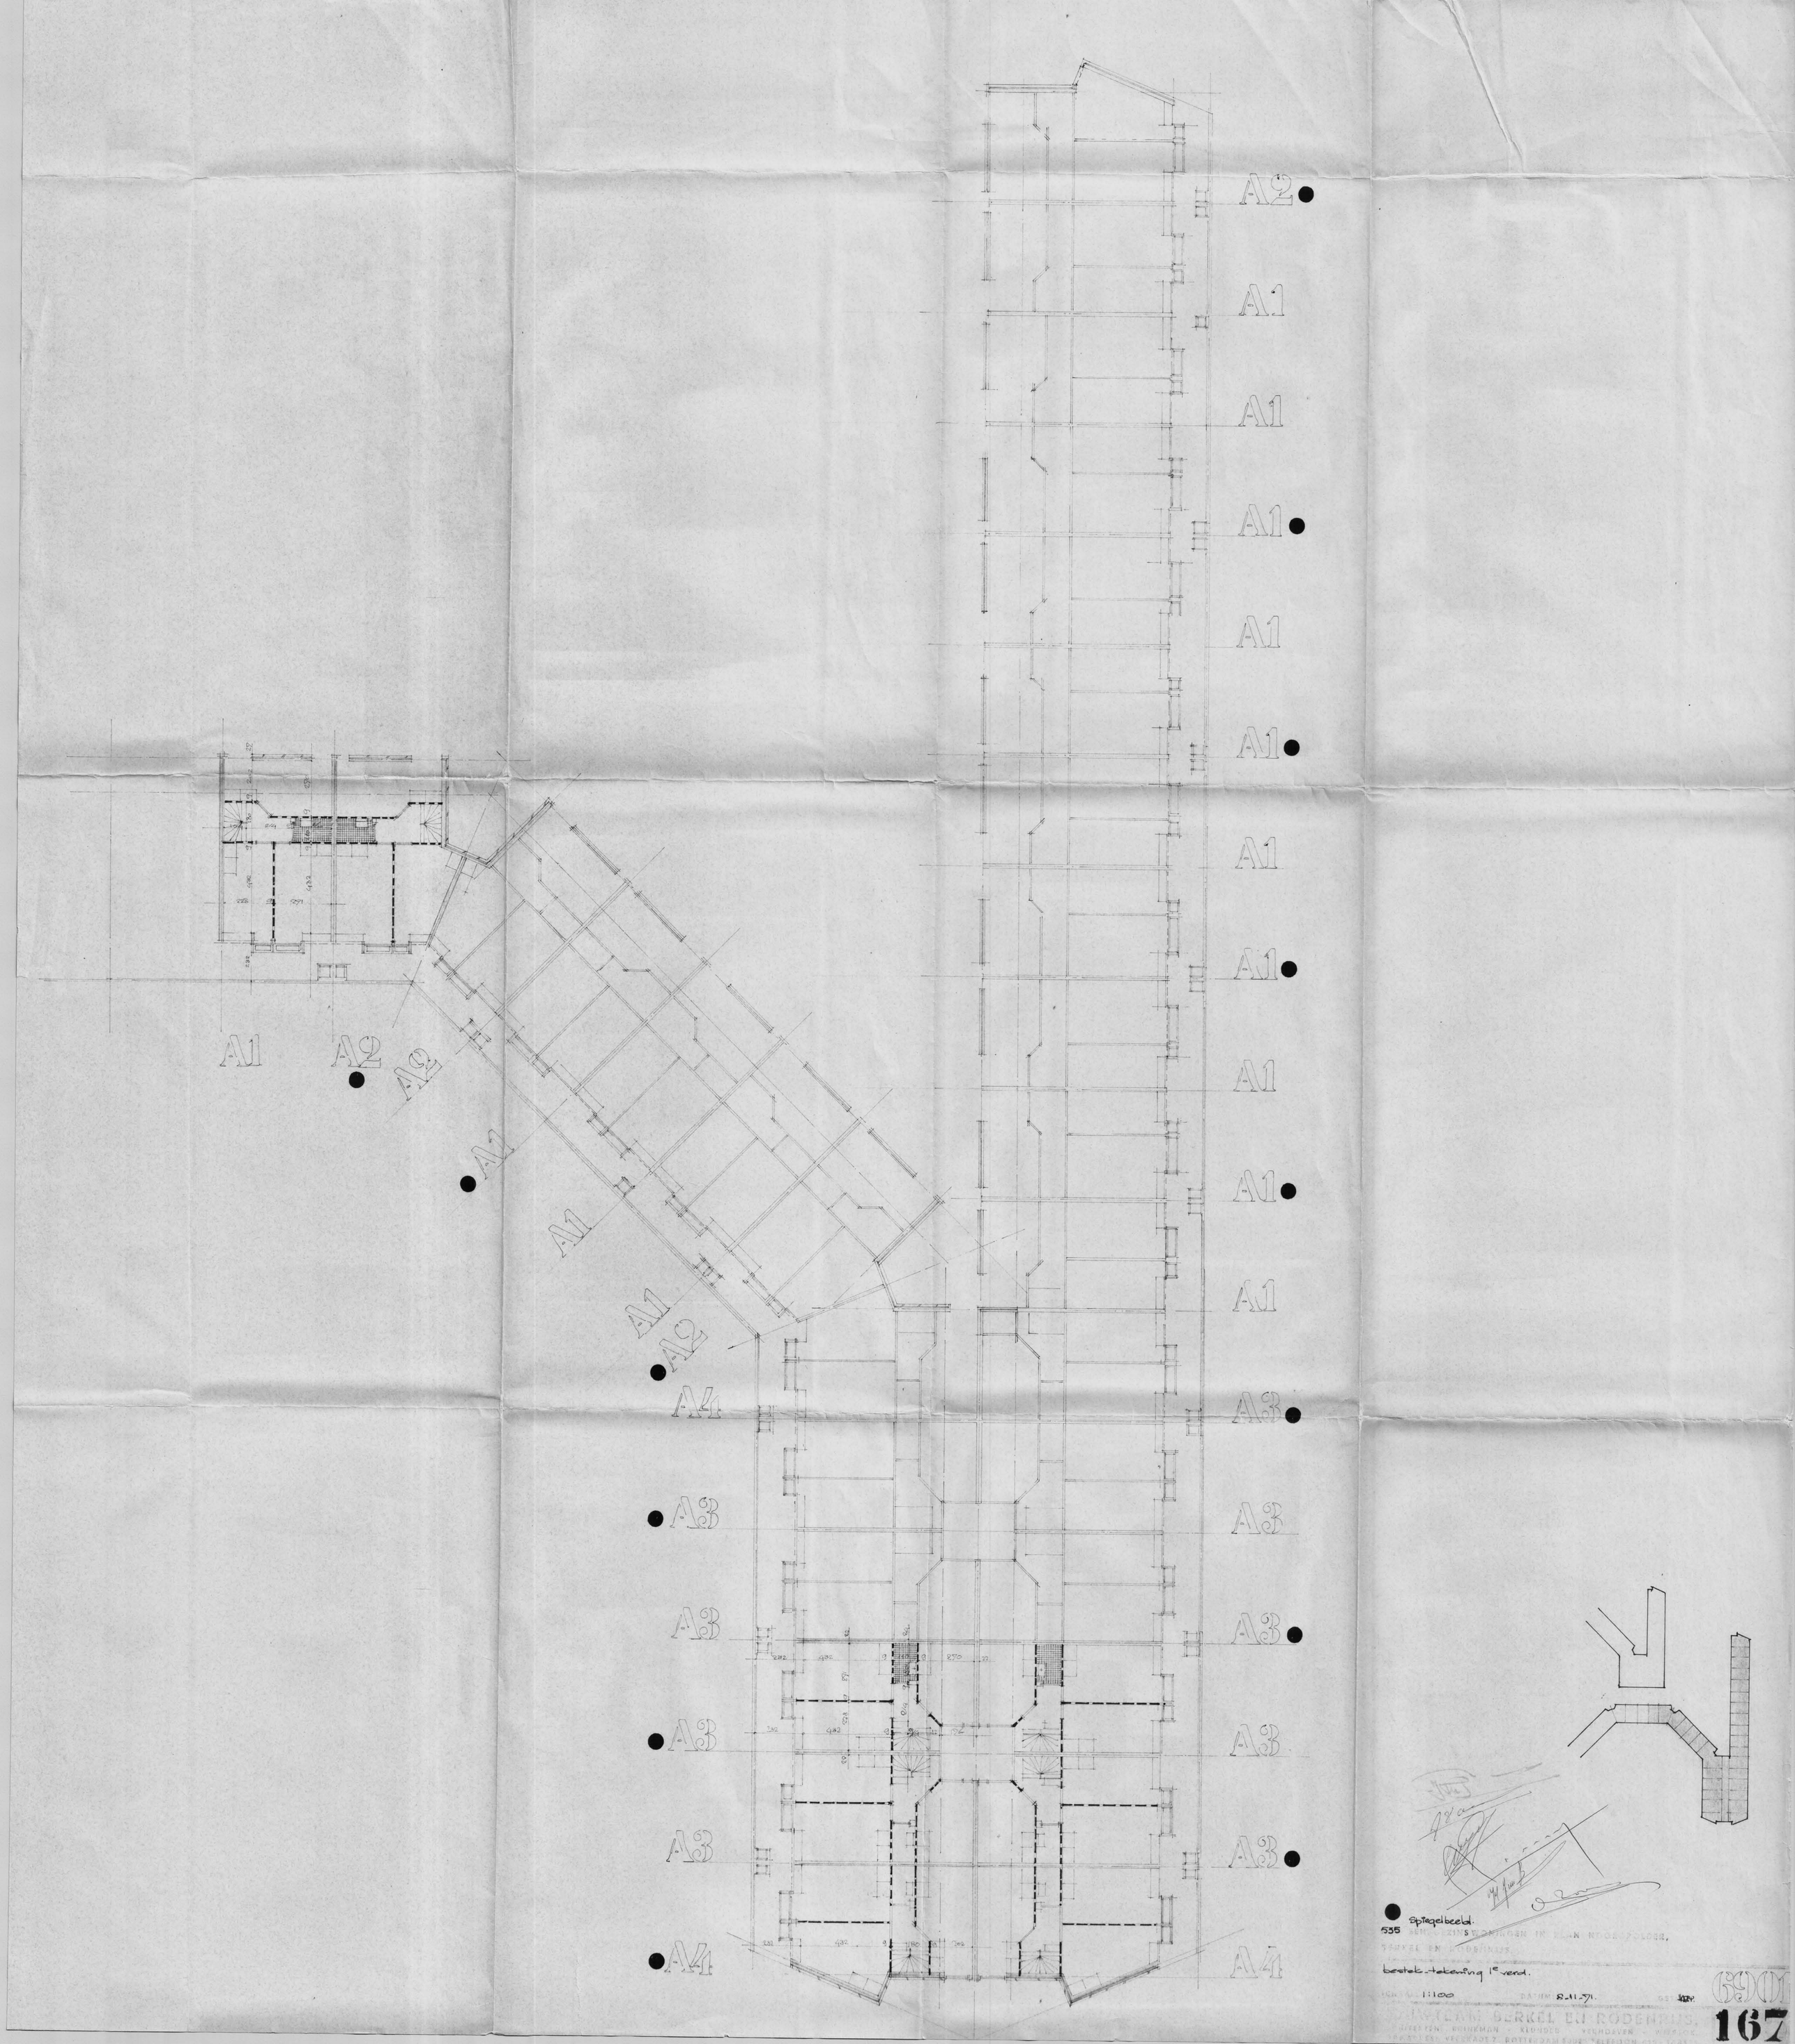
A1
A2
A3
A4
Spiegelbeeld.
bestek-tekening 1e verd.
1:100
8-11-71.
AMSTERDAM BERKEL EN RODENRIJS.
167