



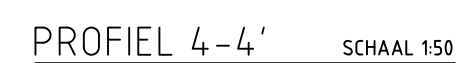

- | | |
|---|--|
|  | Werkgrens |
|  | Bestaande situatie |
|  | Bestaande asfaltverharding |
|  | Bestaande kant asfalt |
|  | Bestaande kantmarkering |
|  | Bestaande lichtmast, enkele uithouder |
|  | Bestaande lichtmast, paaltop |
|  | Bestaand schrikhek |
|  | Bestaande hoogtes |
|  | Nieuwe hoogtes |
|  | Aanleggrens |
|  | Aanbrengen ribbelmarkering, thermoplast |
|  | Aanbrengen figuren en markeringen, thermoplast |
|  | Aanbrengen afzetpaaltje, uitneembaar, rond |
|  | Aanbrengen blikvanger, hergebruik |
|  | Aanbrengen menggranulaat, 0/ 31.5, laagdikte 0.25m |
|  | Freesiaans bestaand asfalt |
|  | Aanbrengen kantmarkering, ononderbroken, 0.10m |
|  | Aanbrengen asfaltverharding, deklaag, 35mm |
|  | Aanbrengen asfaltverharding, totale opbouw |
|  | Aanbrengen funderingslaag o.b.v. menggranulaat 0/ 31.5 |
|  | Bestaand asfalt |
|  | Nieuw zwart asfalt |

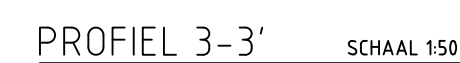

getekend: D. den Dekker	par.: 14-04-2025	datum: 14-04-2025	school: 1:500	formaat: A1	blad 3 van 10 bladen	 gemeente WOERDEN
gecontroleerd: E. Rodewijk	par.: 14-04-2025	tekening: 600.50-05-13-001.22				

Afdeling Realisatie en Beheer, Blekenlaan 14, Postbus 45, 3440 AA Woerden, T: 0348 428911, F: 0348 424108, I: www.woerden.nl
 © copyright gemeente Woerden.