



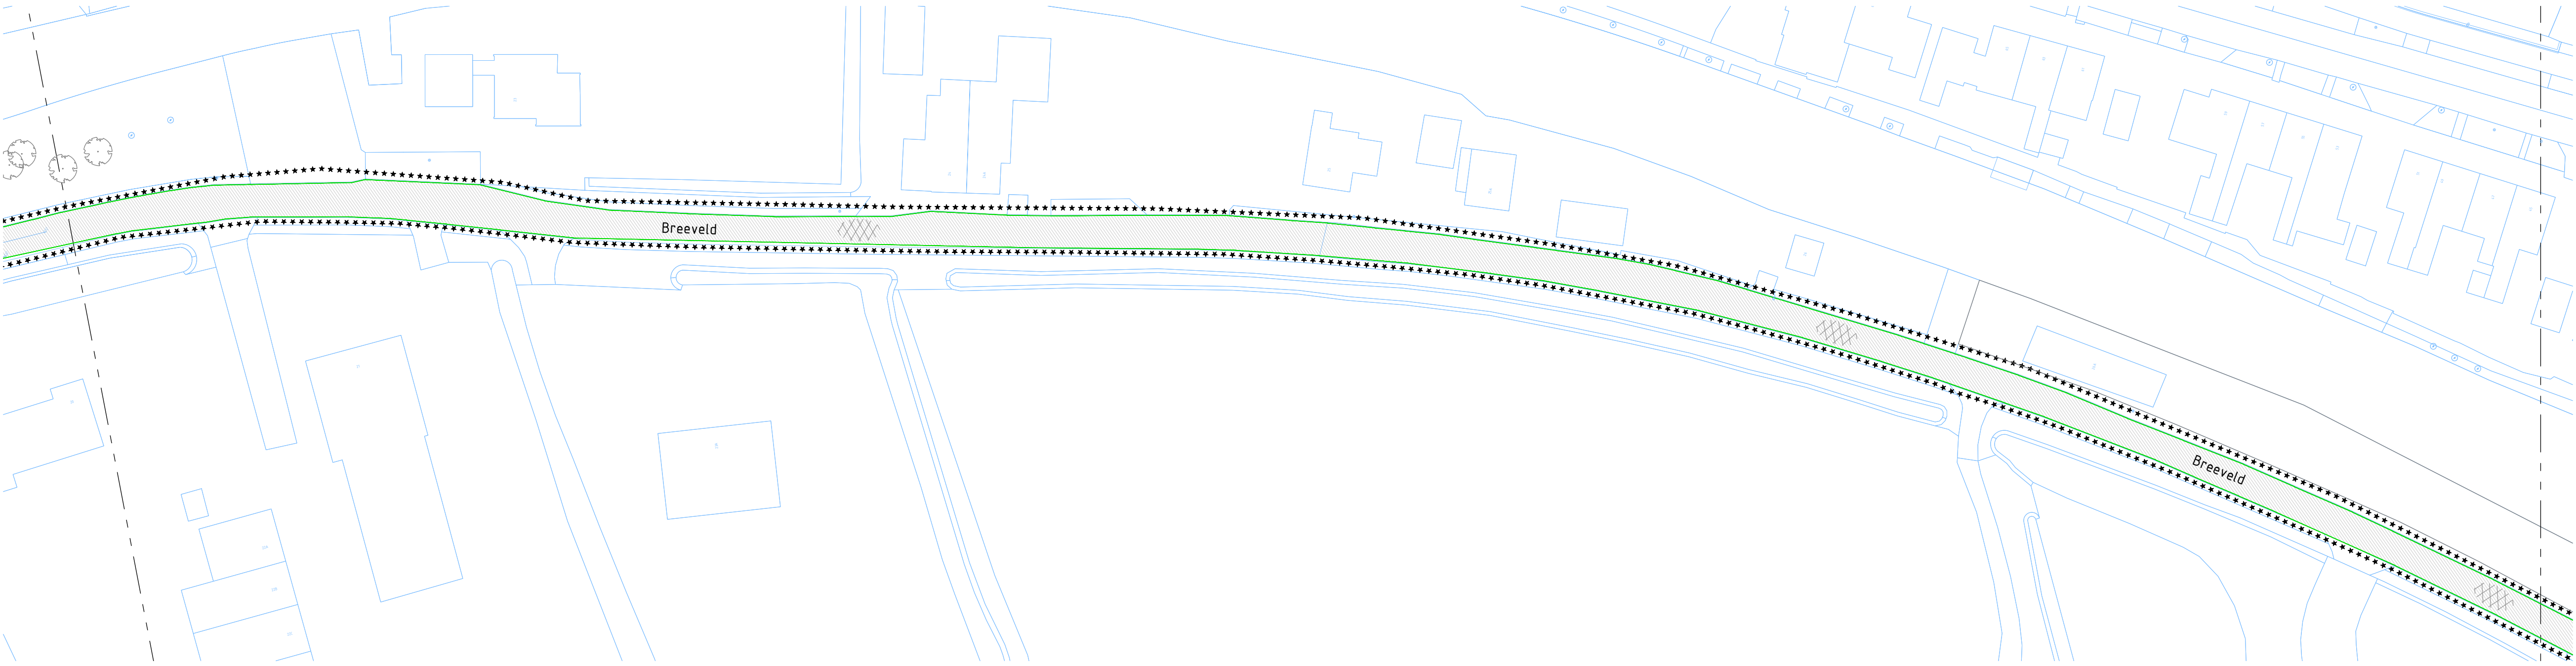

OVERZICHTSTEKENING Breeveld SCHAAL 1:500

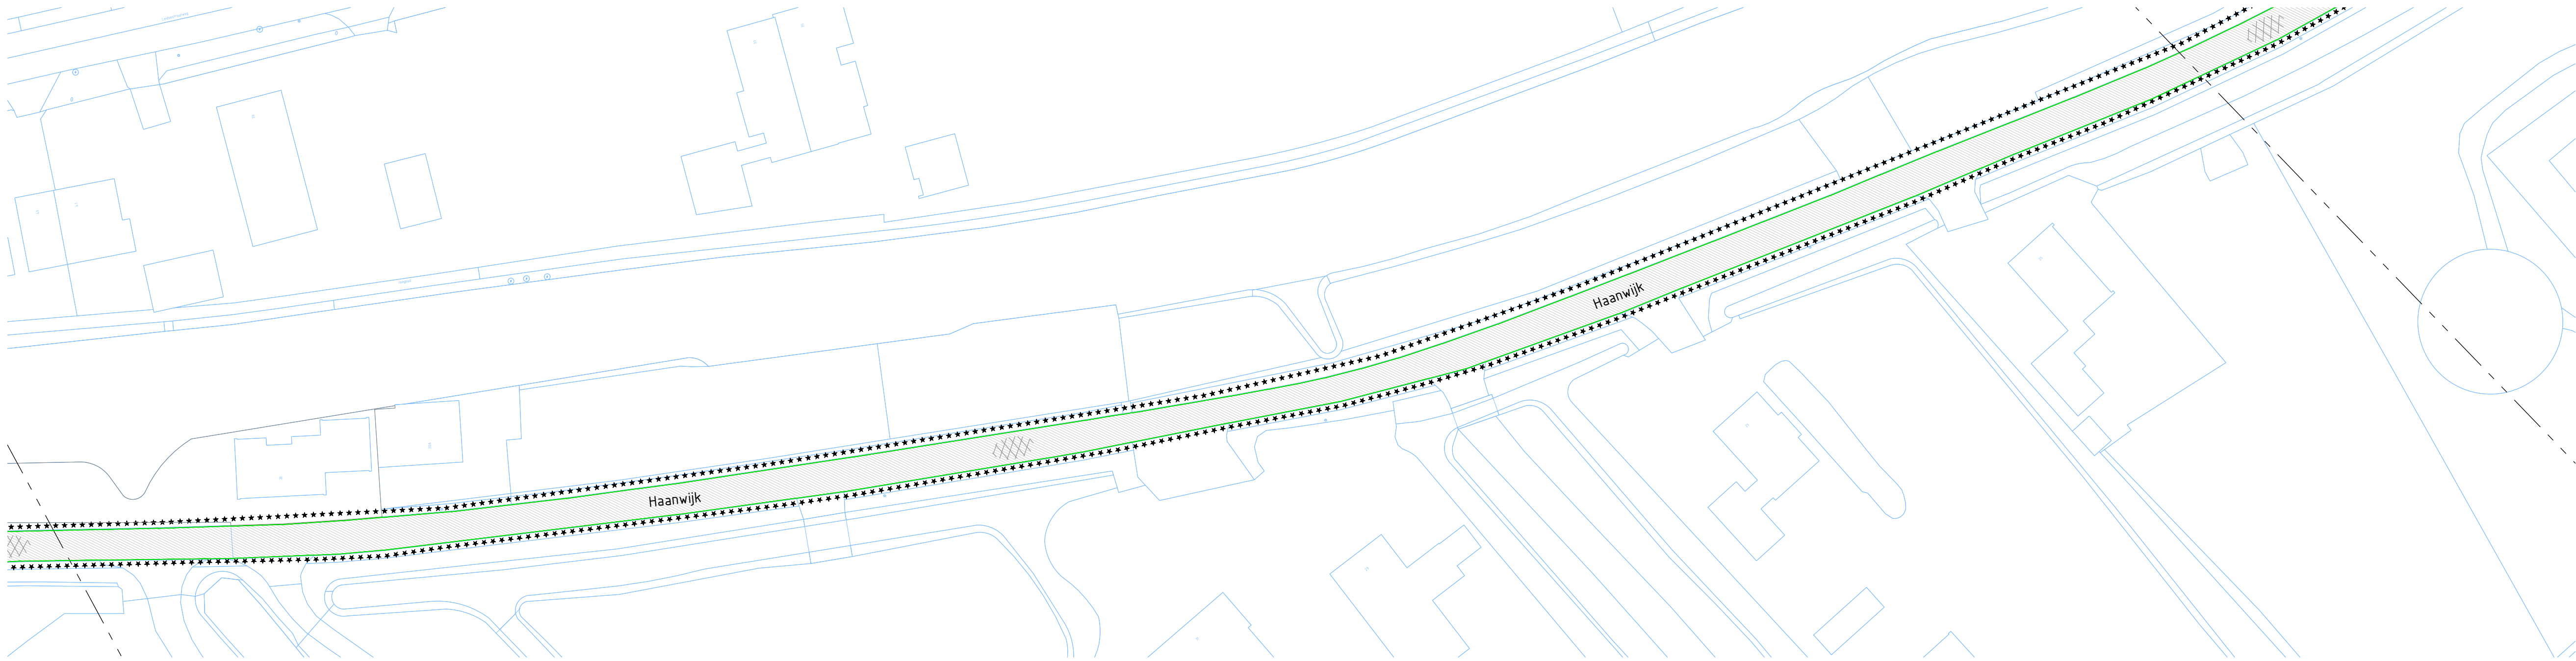

OVERZICHTSTEKENING Haanwijk SCHAAL 1:500

LEGENDA

- Werkgrens
- Bestaande situatie
- Bestaande kantmarkering
- Bestaande asfaltverharding
- Aanbrengen markeringen
- Bestaand asfalt



DFR Woerden – Utrecht
Deelgebied Breeveld/Haanwijk 1
BESTEK
DEFINITIEF

getekend: D. den Dekker	par.: E. Rodewijk	datum: 14-04-2025	schaal: 1:500	formaat: A1	blad 4 van 10 bladen
gecontroleerd: E. Rodewijk	par.: E. Rodewijk	datum: 14-04-2025	tekeningnr: 600.50-05-13-001.23		