



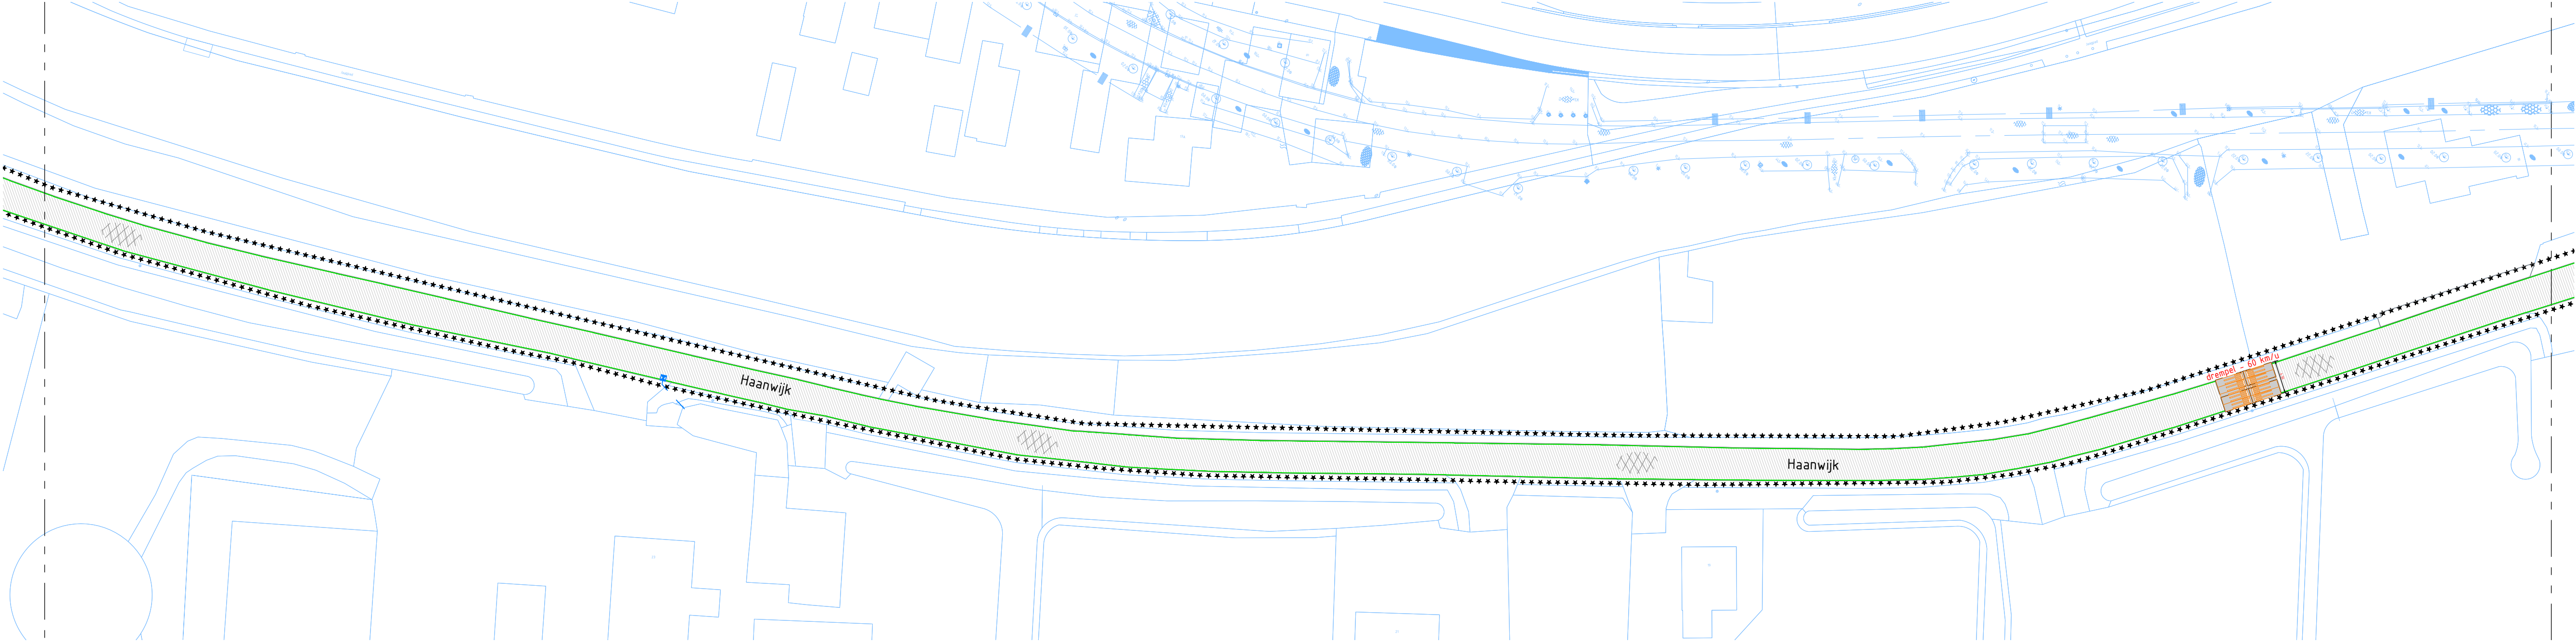

OVERZICHTSTEKENING Haanwijk SCHAAL 1500

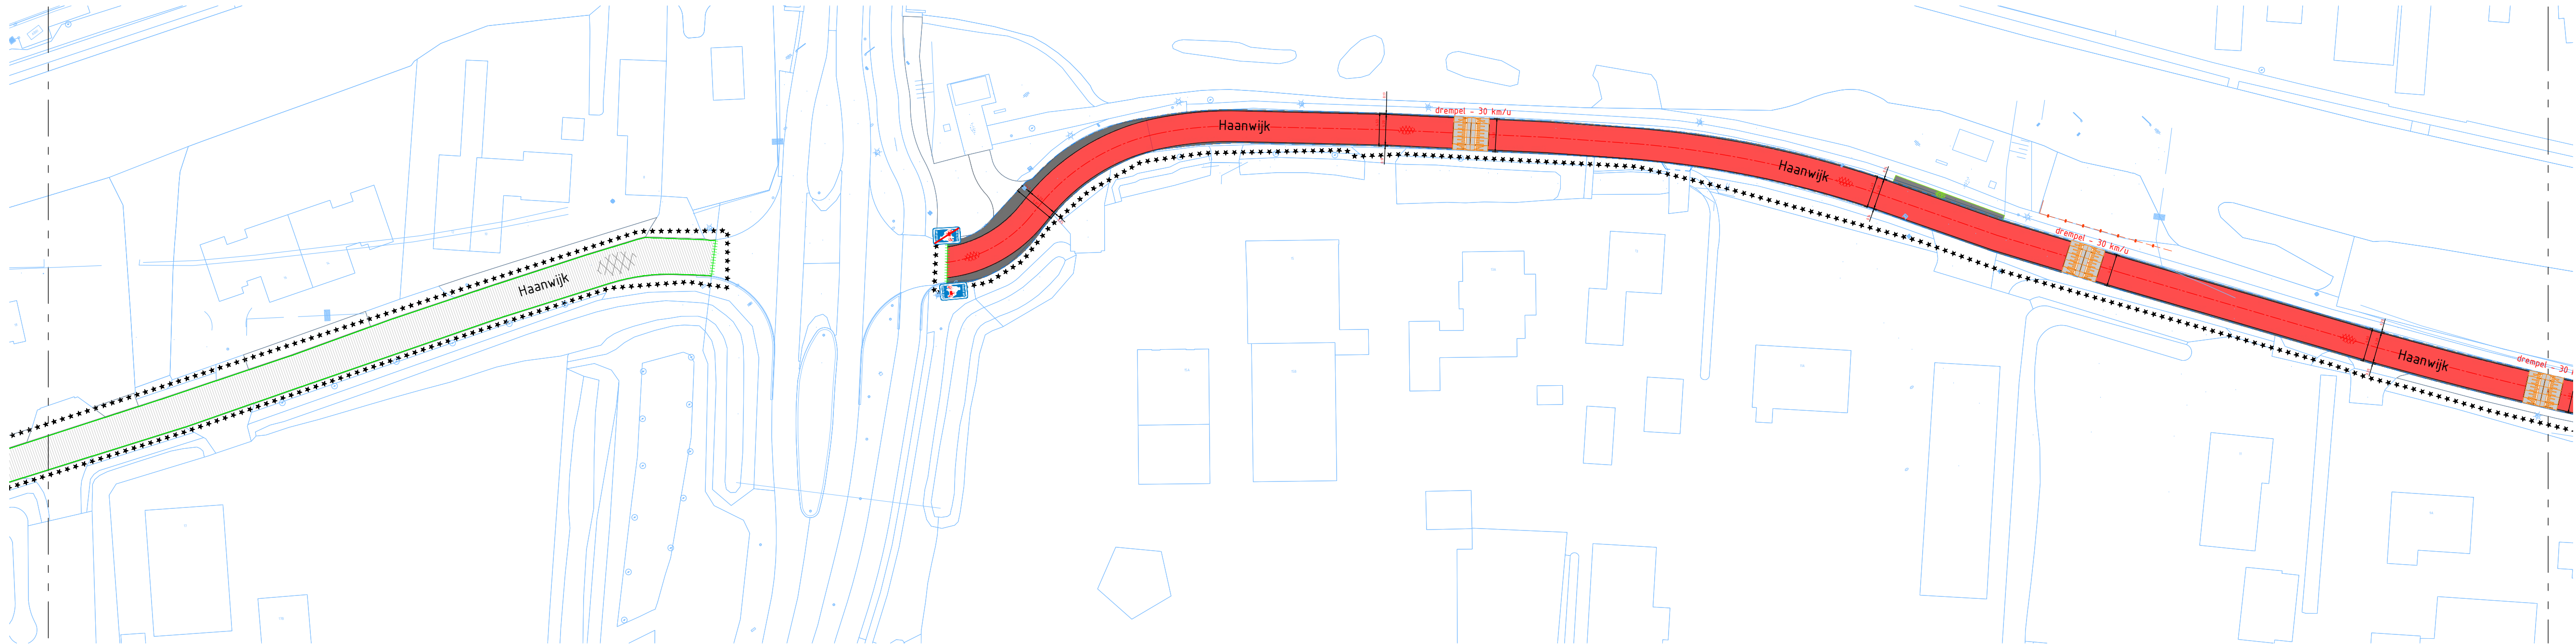

OVERZICHTSTEKENING Haanwijk SCHAAL 1500

LEGENDA

- ***** Werkgrens
- Bestaande situatie
- Bestaande kantmarkering
- Bestaande asfaltverharding
- Bestaande lichtmasten, enkele uithouder, 6m
- Aanleggrens
- As rijweg
- Materialaalscheiding, kant asfalt
- Scheiding zwart asfalt rode coating
- Aanbrengen markeringen
- Aanbrengen drempelment, prefab
- Aanbrengen grasbetontegels, uit hergebruik
- Aanbrengen deklaag asfalt, zwart met rode coating
- Aanbrengen straatkolk, 300 x 300 mm
- Aanbrengen kolkaansluiting Ø125, grijs
- Bestaand asfalt
- Nieuw zwart asfalt
- Nieuw zwart asfalt met rode coating
- Nieuwe grasbetontegels



DFR Woerden – Utrecht
Deelgebied Haanwijk 2
BESTEK
DEFINITIEF

getekend: D. den Dekker	par.: E. Rodewijk	datum: 14-04-2025	schaal: 1:500	formaat: A1	blad 5 van 10 bladen
gecontroleerd:	par.:	datum: 14-04-2025	tekeningnr: 600.50-05-13-001.24		

