



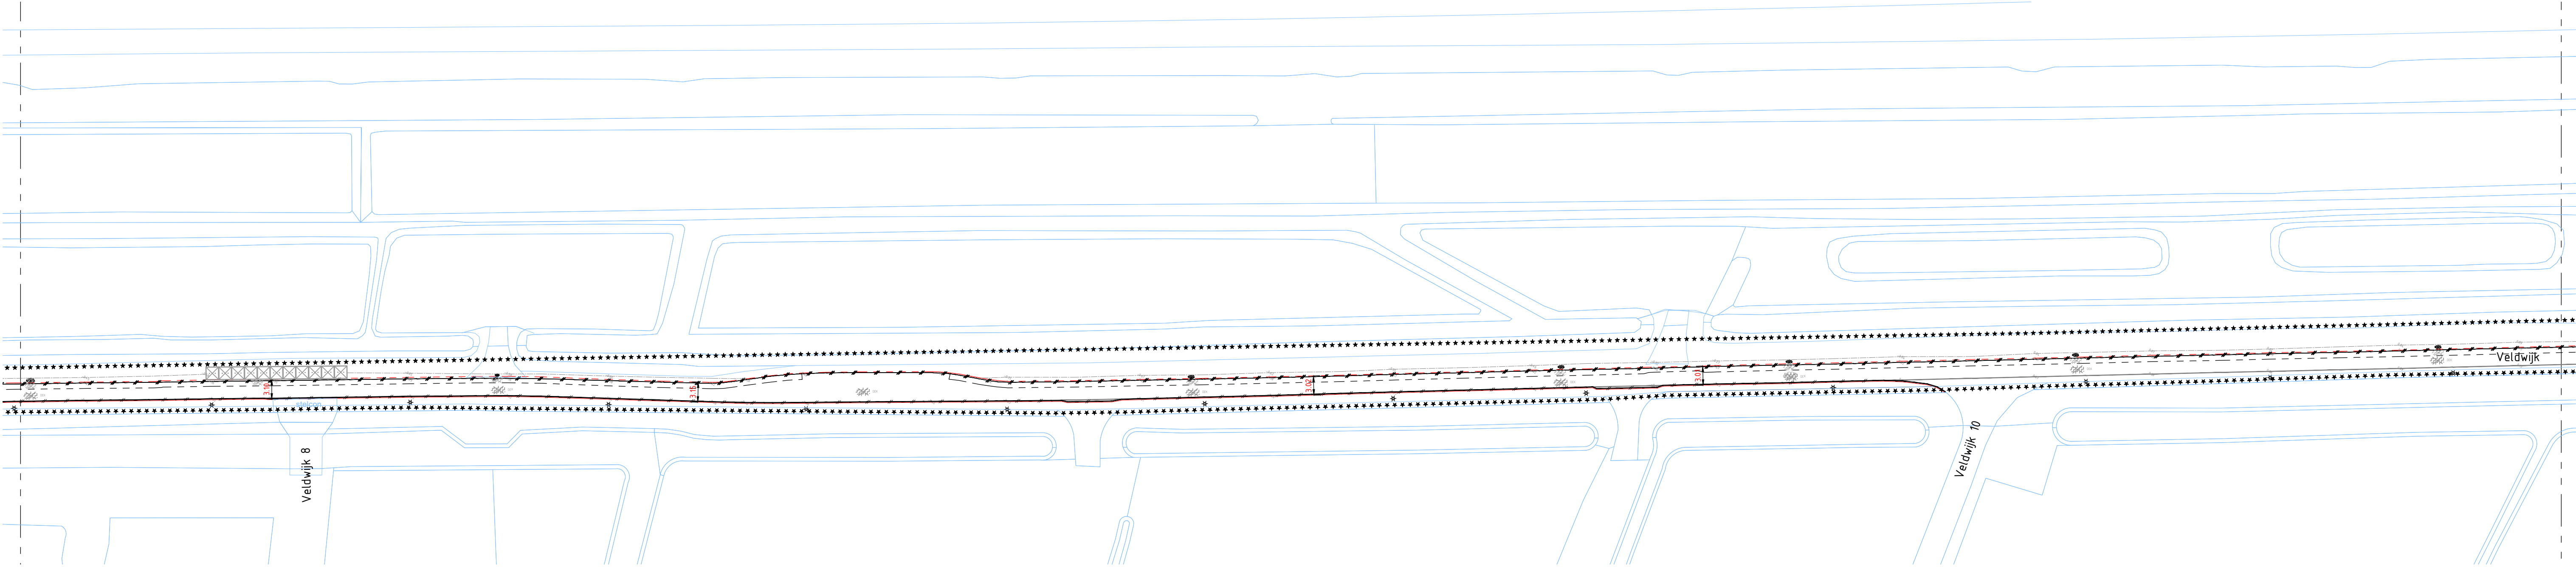


OVERZICHTSTEKENING Veldwijk SCHAAL 1:500

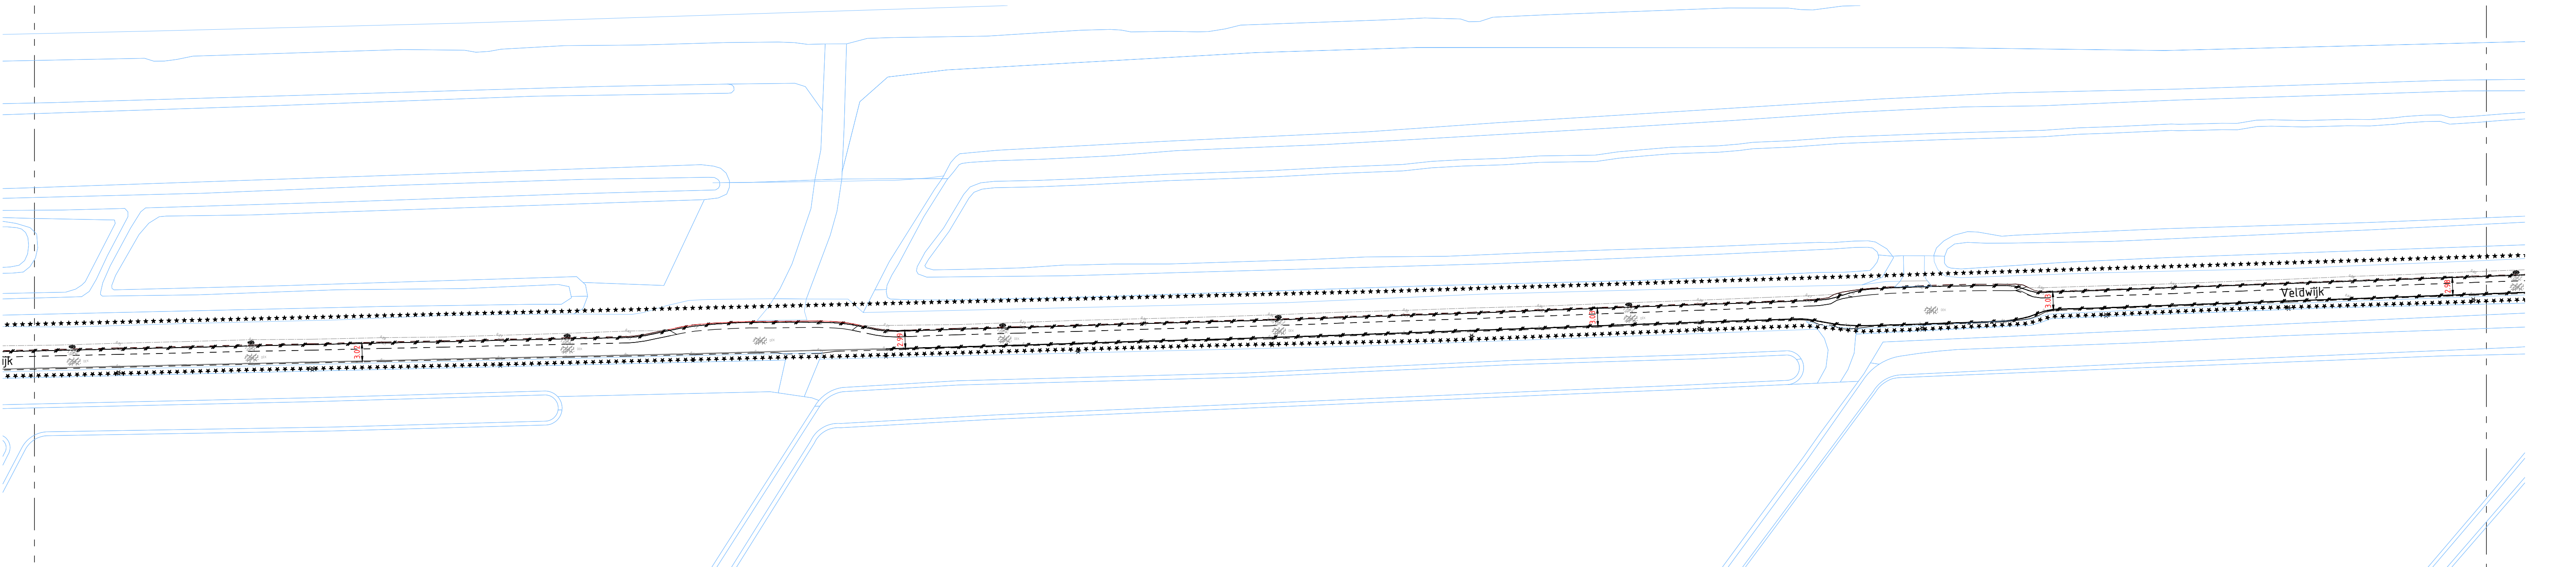

OVERZICHTSTEKENING Veldwijk SCHAAL 1:500

LEGENDA

- Werkgrens
- Bestaande situatie
- Bestaande kant asfalt
- Bestaande kantmarkering
- Bestaande hoogtes
- Bestaande fundering, menggranulaat, 0/ 31,5
- Bestaand asfalt
- Bestaande lichtmast, paaltop
- Freesvak bestaande asfaltverharding
- Freesvak bestaande deklaag, gehele rijbaan
- Verwijderen kantmarkering, ononderbroken, 0,10m
- Te verwijderen kant asfaltverharding
- Te verwijderen bedrijfsvloerplaten

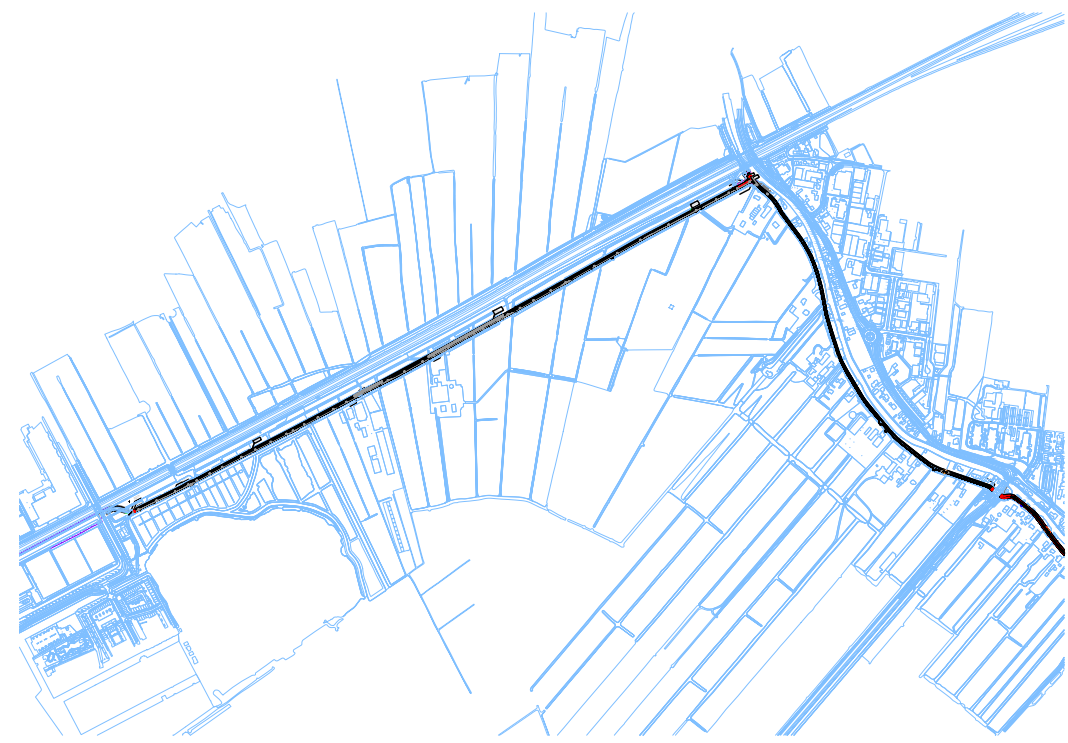

DFR Woerden – Utrecht
Deelgebied Veldwijk 2
Opbreektekening
DEFINITIEF

getekend: D. den Dekker	par.: E. Rodewijk	datum: 14-04-2025	schaal: 1:500	formaat: A1	blad 2 van 10 bladen
gecontroleerd: E. Rodewijk	par.: E. Rodewijk	datum: 14-04-2025	tekeningnr: 600.50-06-04-001.21		

Afdeling Realisatie en Beheer, Blekerijlaan 14, Postbus 45, 3440 AA Woerden, T: 0348 428911, F: 0348 424108, I: www.woerden.nl
© copyright gemeente Woerden.

