



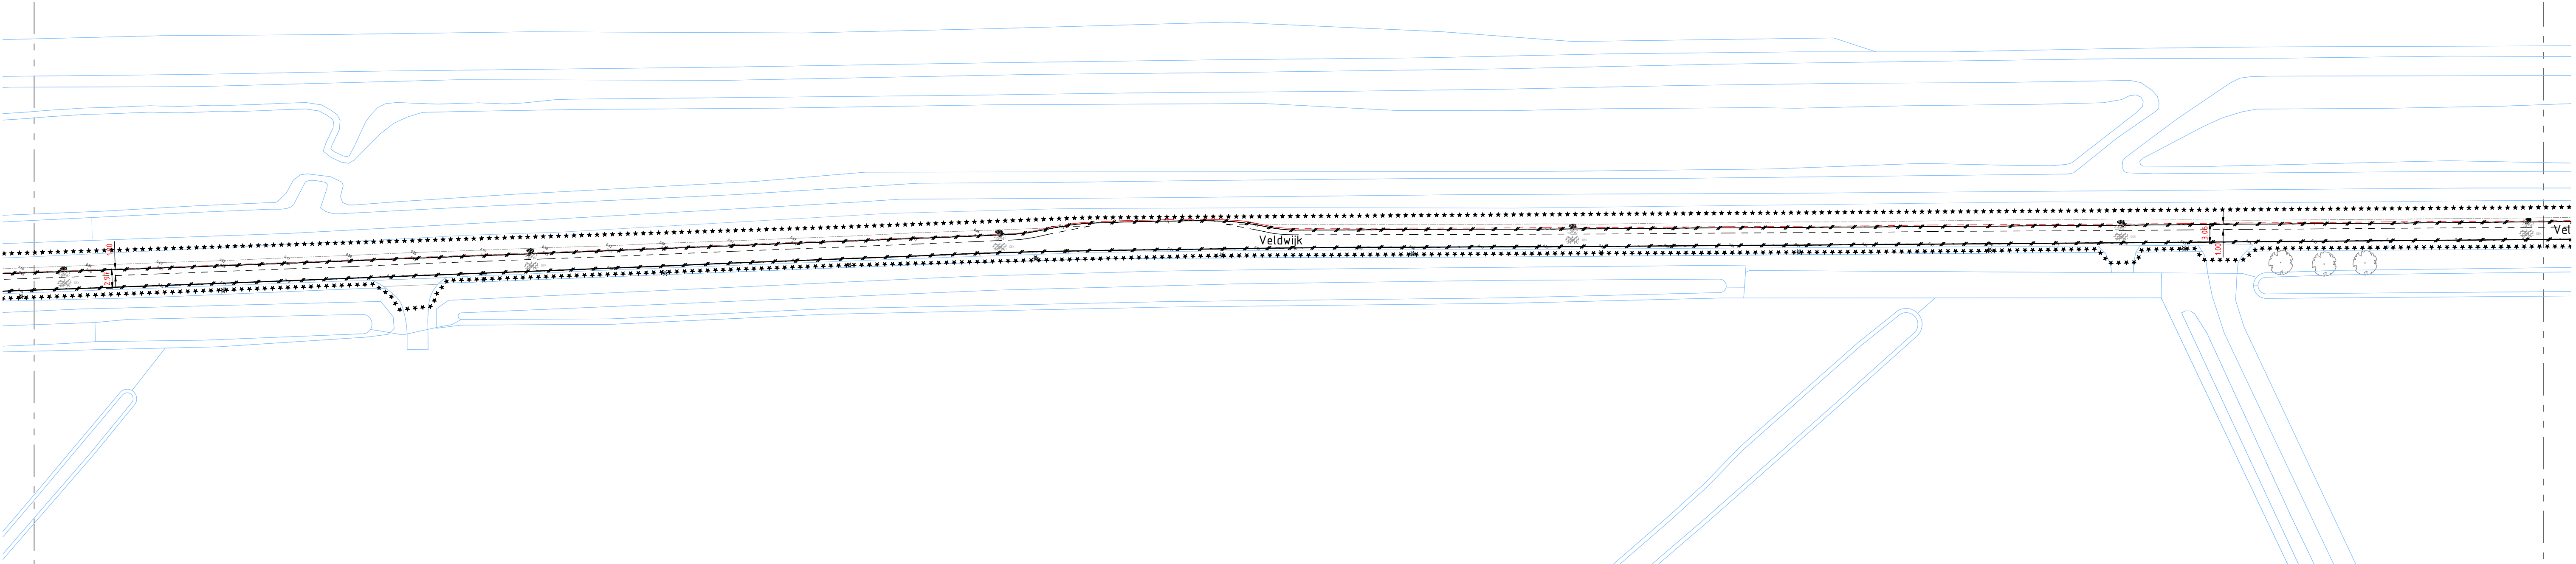


OVERZICHTSTEKENING Veldwijk SCHAAL 1:500

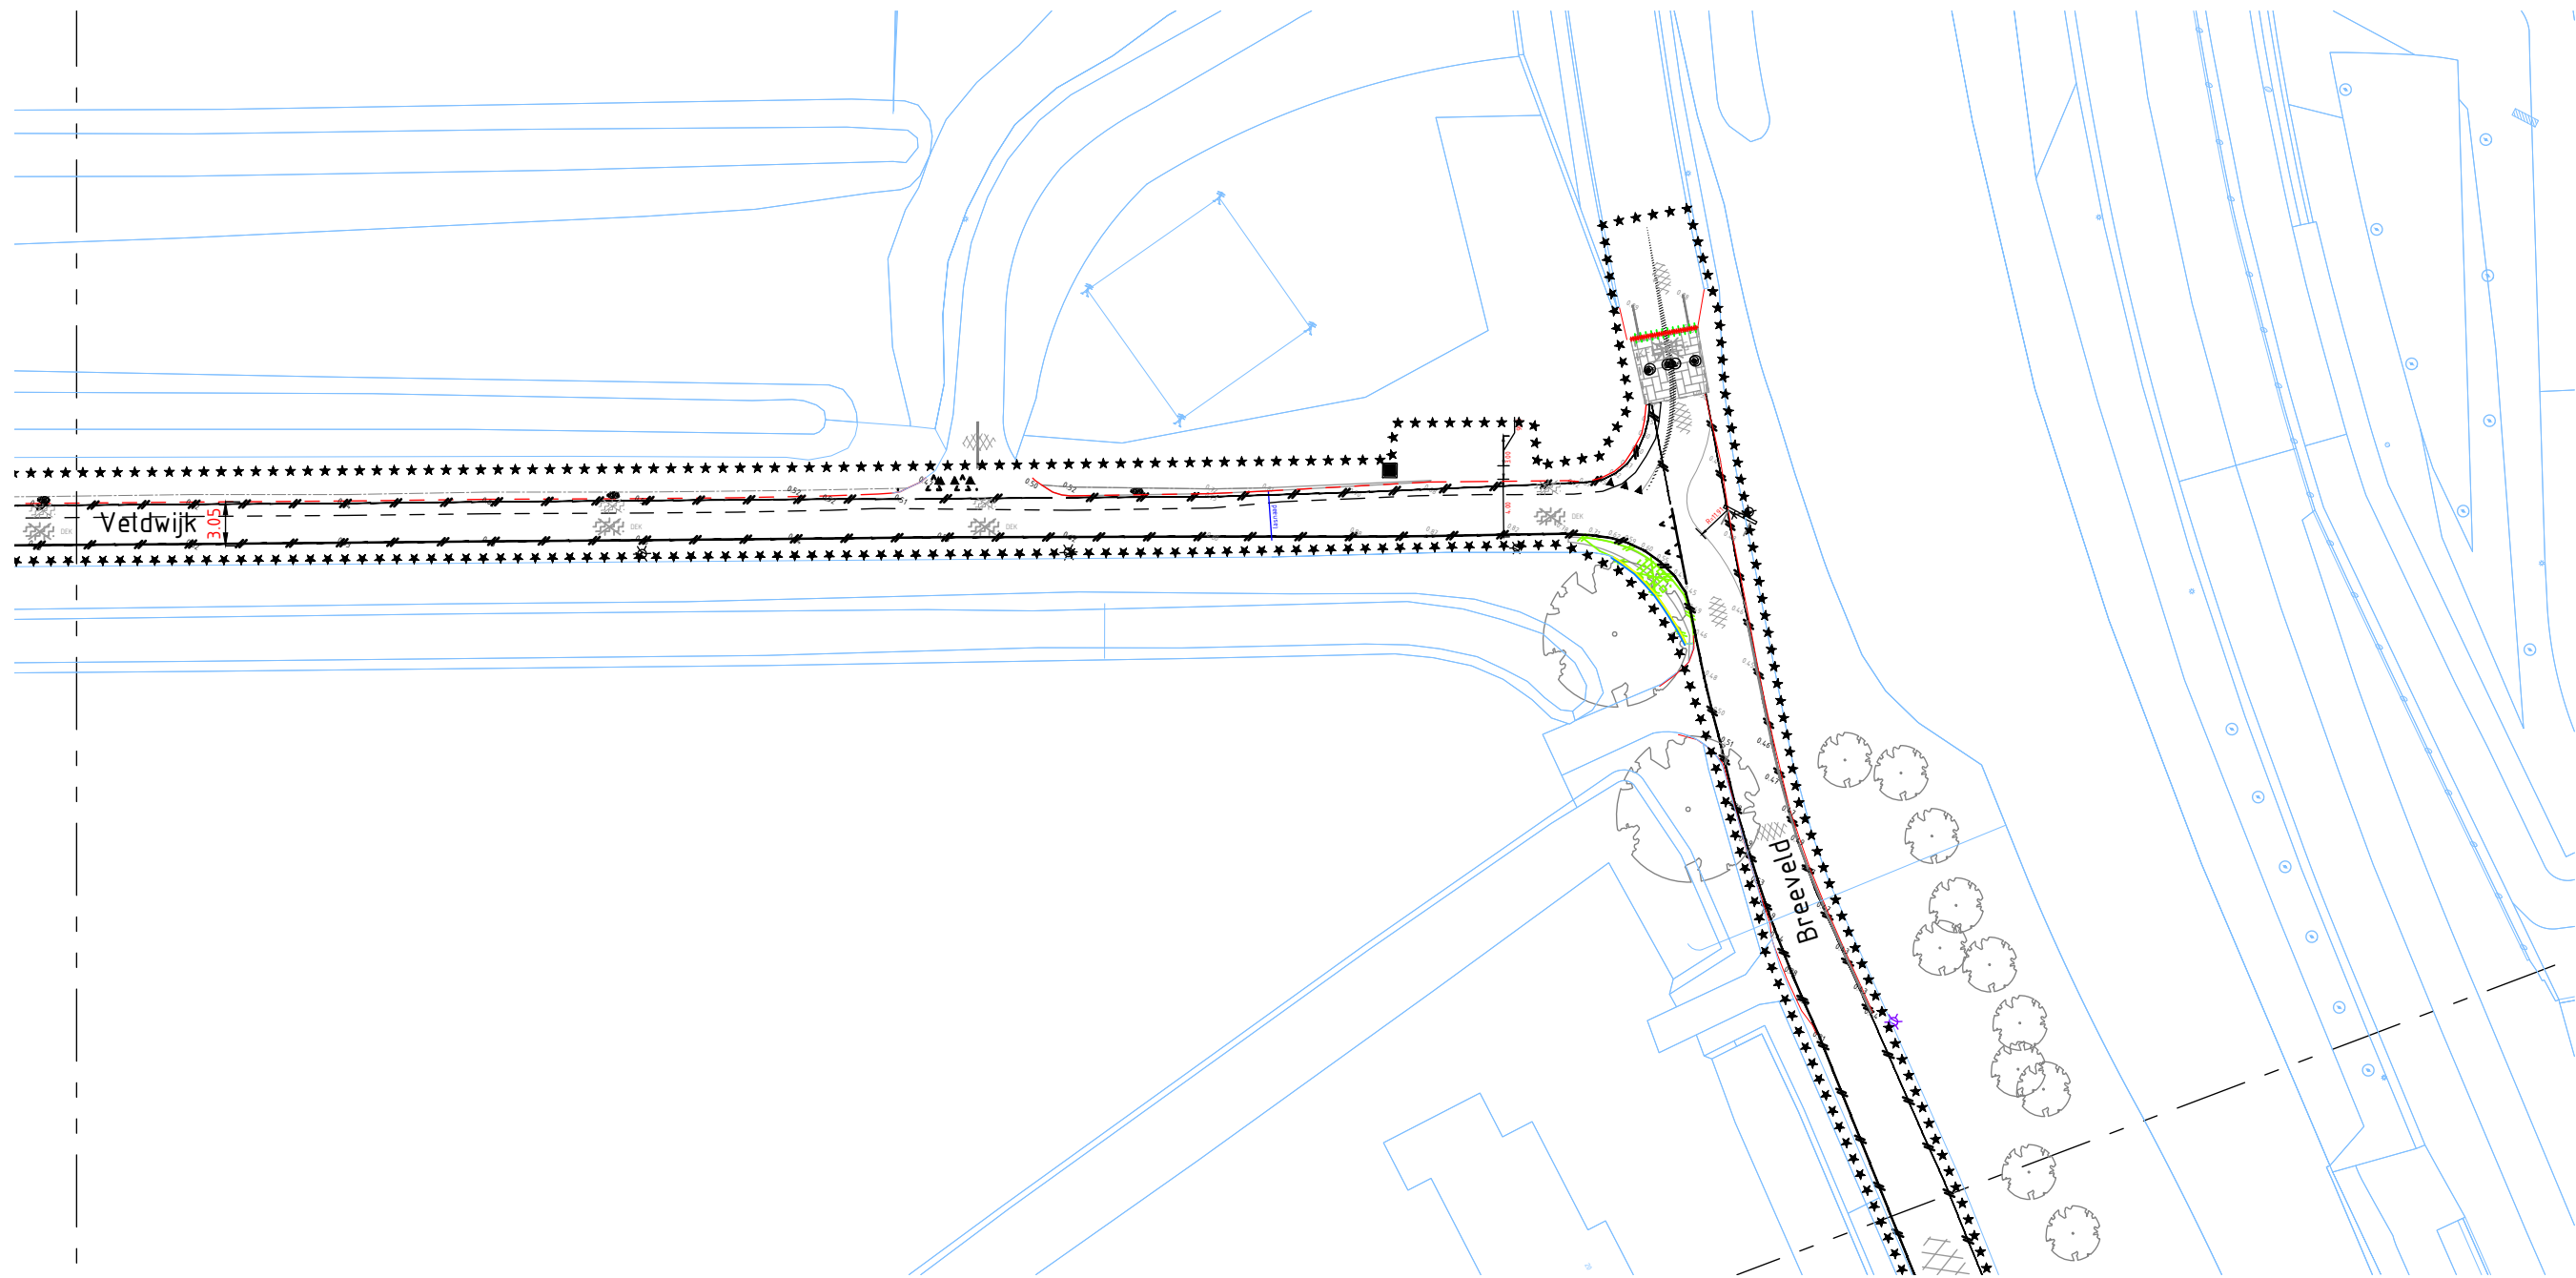

OVERZICHTSTEKENING Veldwijk SCHAAL 1:500

LEGENDA

- Werkgrens
- Bestaande situatie
- Bestaande kant asfalt
- Bestaande kantmarkering
- Bestaande hoogtes
- Opbreekgrens
- Bestaande fundering, menggranulaat, 0/ 31.5
- Freesvak bestaande asfaltverharding - deklaag
- Bestaand asfalt
- Te verwijderen grasbetoetegels
- Bestaande lichtmast, enkele uithouder
- Bestaande lichtmast, paaltop
- Bestaand schrikhek
- Freesvak bestaande asfaltverharding
- Verwijderen kantmarkering, ononderbroken, 0.10m
- Te verwijderen opsluitband, 10 x 20
- Te verwijderen kant asfaltverharding
- Verwijderen betonstraatstenen
- Verwijderen blikvanger, t.b.v. hergebruik
- Verwijderen afzetpaaltje, t.b.v. hergebruik

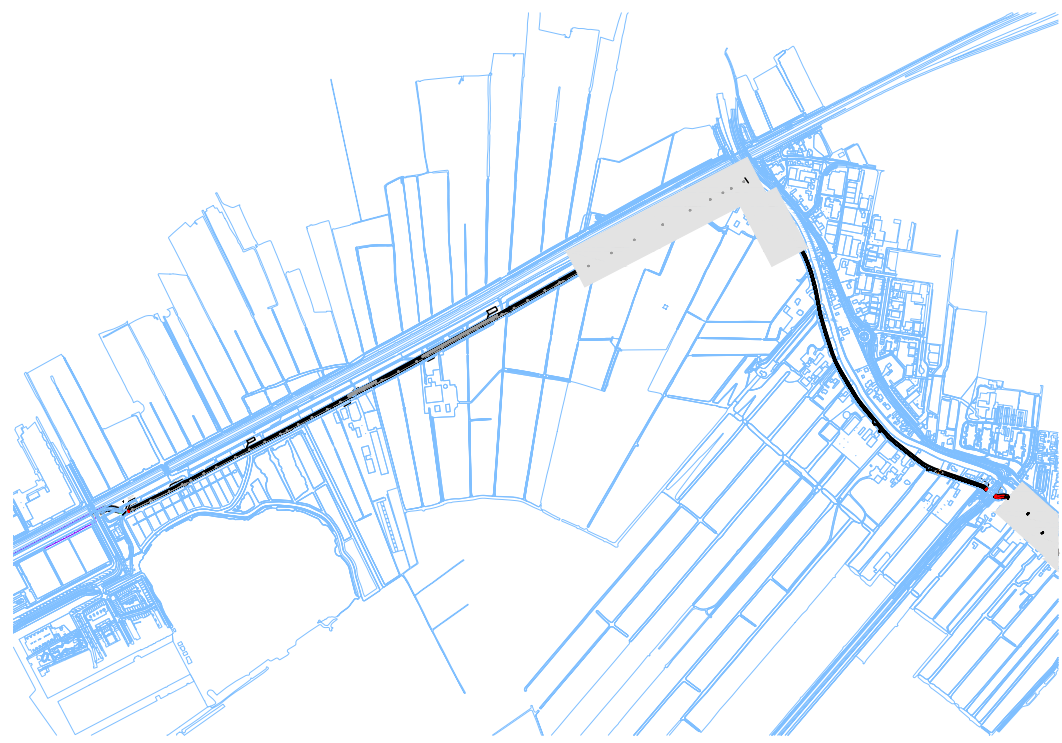

DFR Woerden – Utrecht
Deelgebied Veldwijk 3
Opbreektekening
DEFINITIEF

getekend: D. den Dekker	par.: E. Rodewijk	datum: 14-04-2025	schaal: 1:500	formaat: A1	blad 3 van 10 bladen
gecontroleerd: E. Rodewijk	par.: E. Rodewijk	datum: 14-04-2025	tekeningnr: 600.50-06-04-001.22		

Afdeling Realisatie en Beheer, Blekerijlaan 14, Postbus 45, 3440 AA Woerden, T: 0348 428911, F: 0348 424108, I: www.woerden.nl
© copyright gemeente Woerden.