





OVERZICHTSTEKENING Breeveld SCHAAL 1500

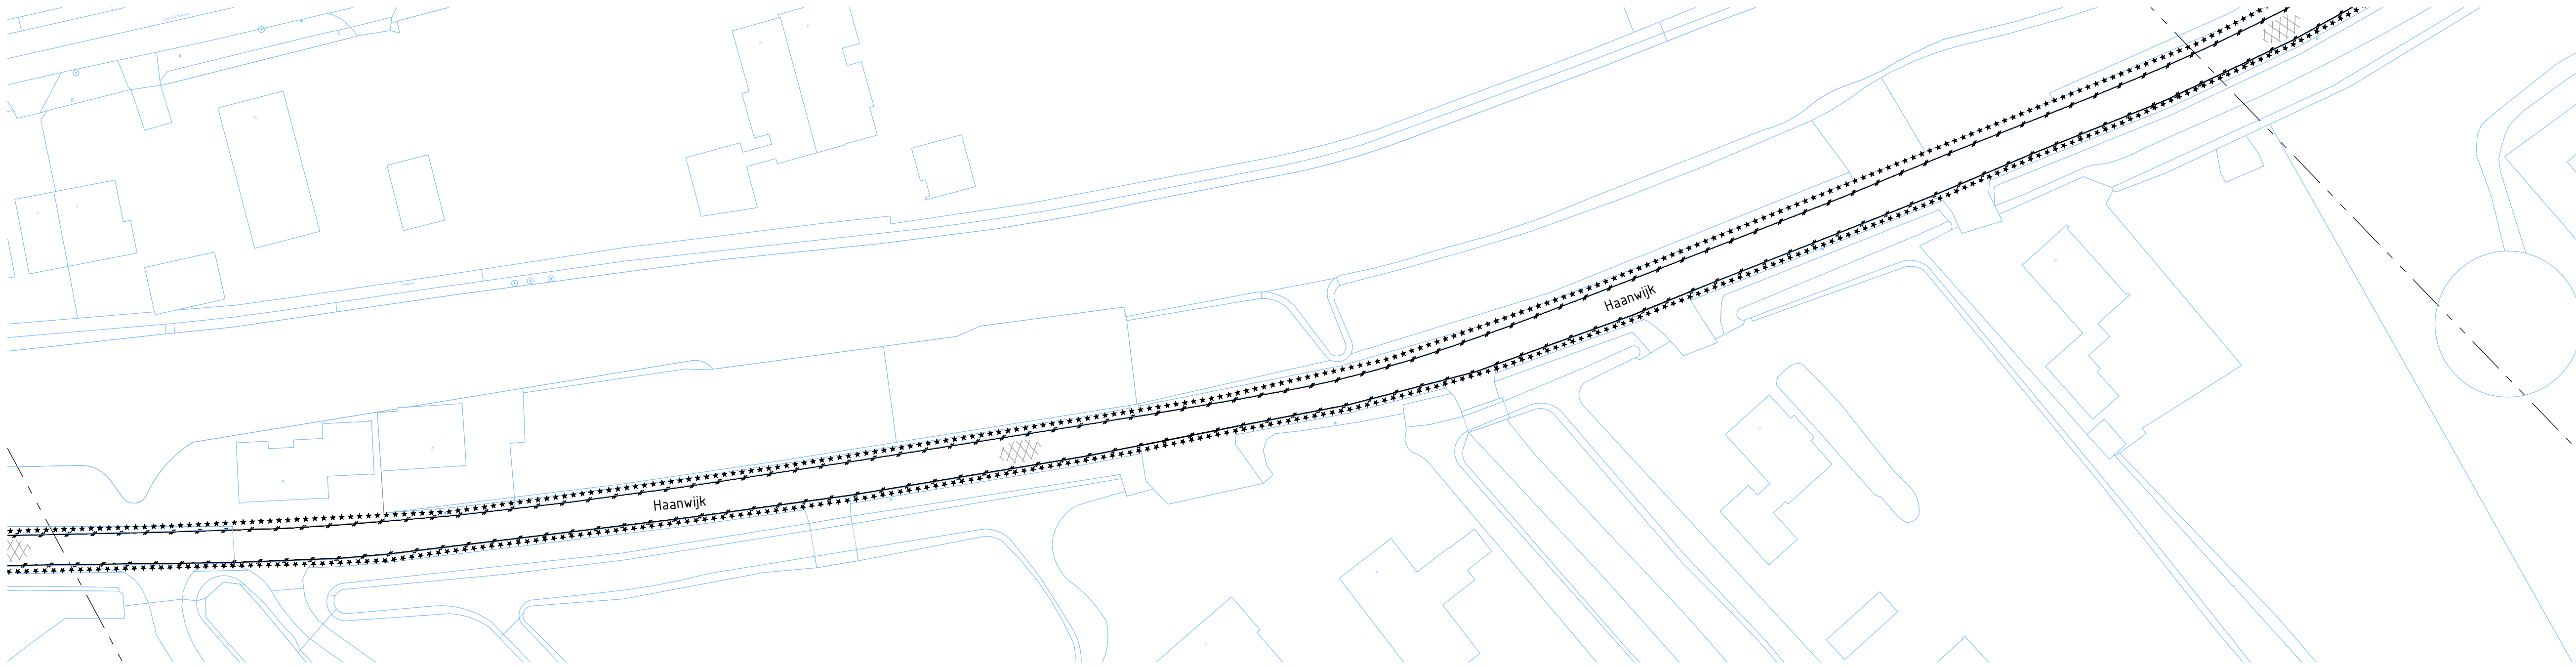

OVERZICHTSTEKENING Haanwijk SCHAAL 1500

- LEGENDA
- ***** Werkgrens
 - Bestaande situatie
 - Bestaande asfaltverharding
 - Bestaande wegas
 - Opbreekgrens
 - Bestaande hoogtes
 - Te verwijderen hoogtes
 - Frezen deklaag asfaltverharding
 - Verwijderen kantmarkering, ononderbroken, 0.10m

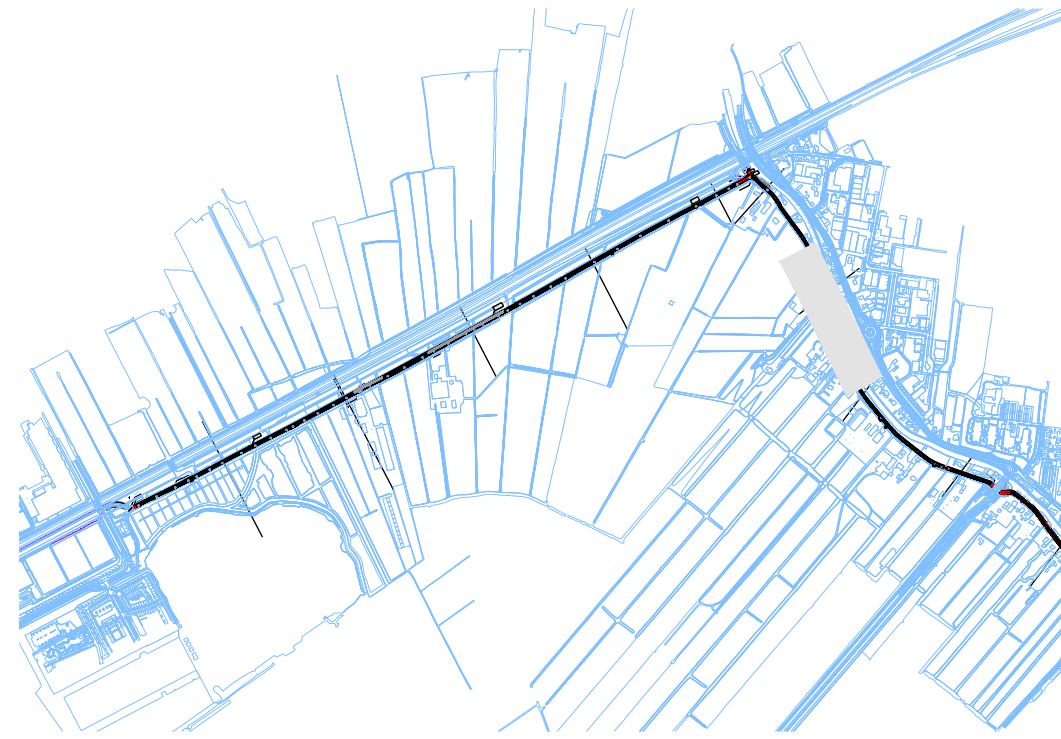

DFR Woerden – Utrecht
Deelgebied Breeveld/Haanwijk 1
Opbreektekening
DEFINITIEF

getekend: D. den Dekker	par.: E. Rodewijk	datum: 14-04-2025	schaal: 1:500	formaat: A1	blad 4 van 10 bladen
gecontroleerd: E. Rodewijk	par.: E. Rodewijk	datum: 14-04-2025	tekeningnr: 600.50-06-14-001.23		