



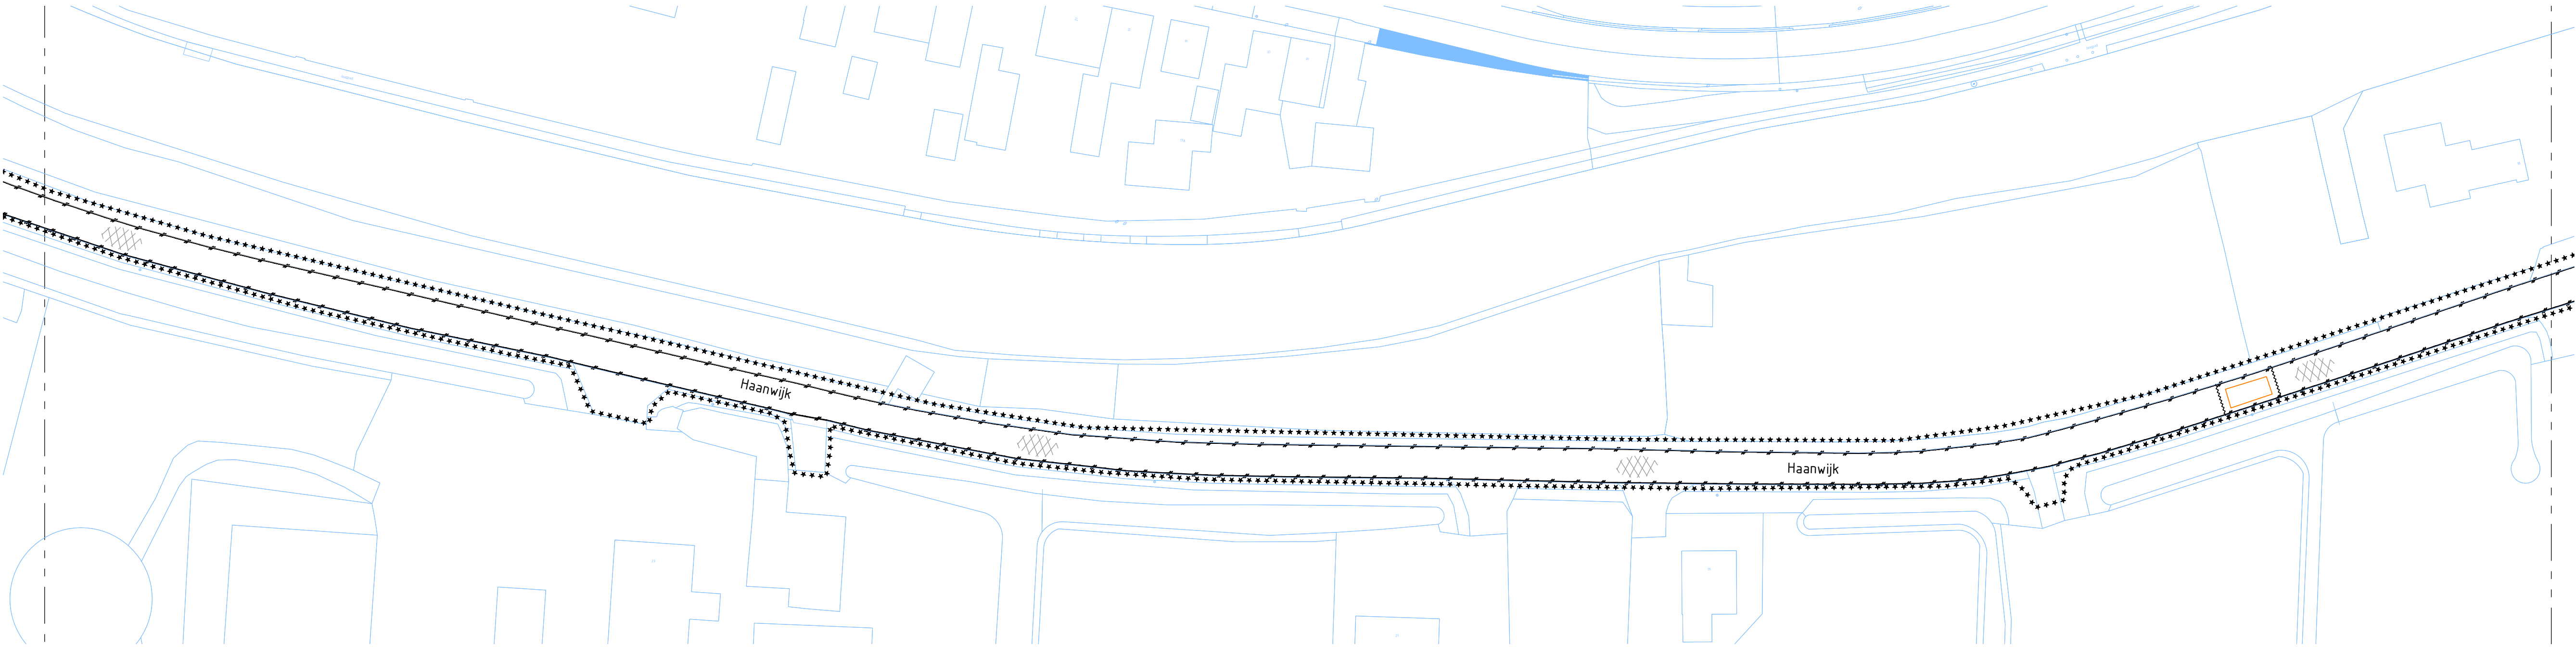

OVERZICHTSTEKENING Haanwijk SCHAAL 1:500

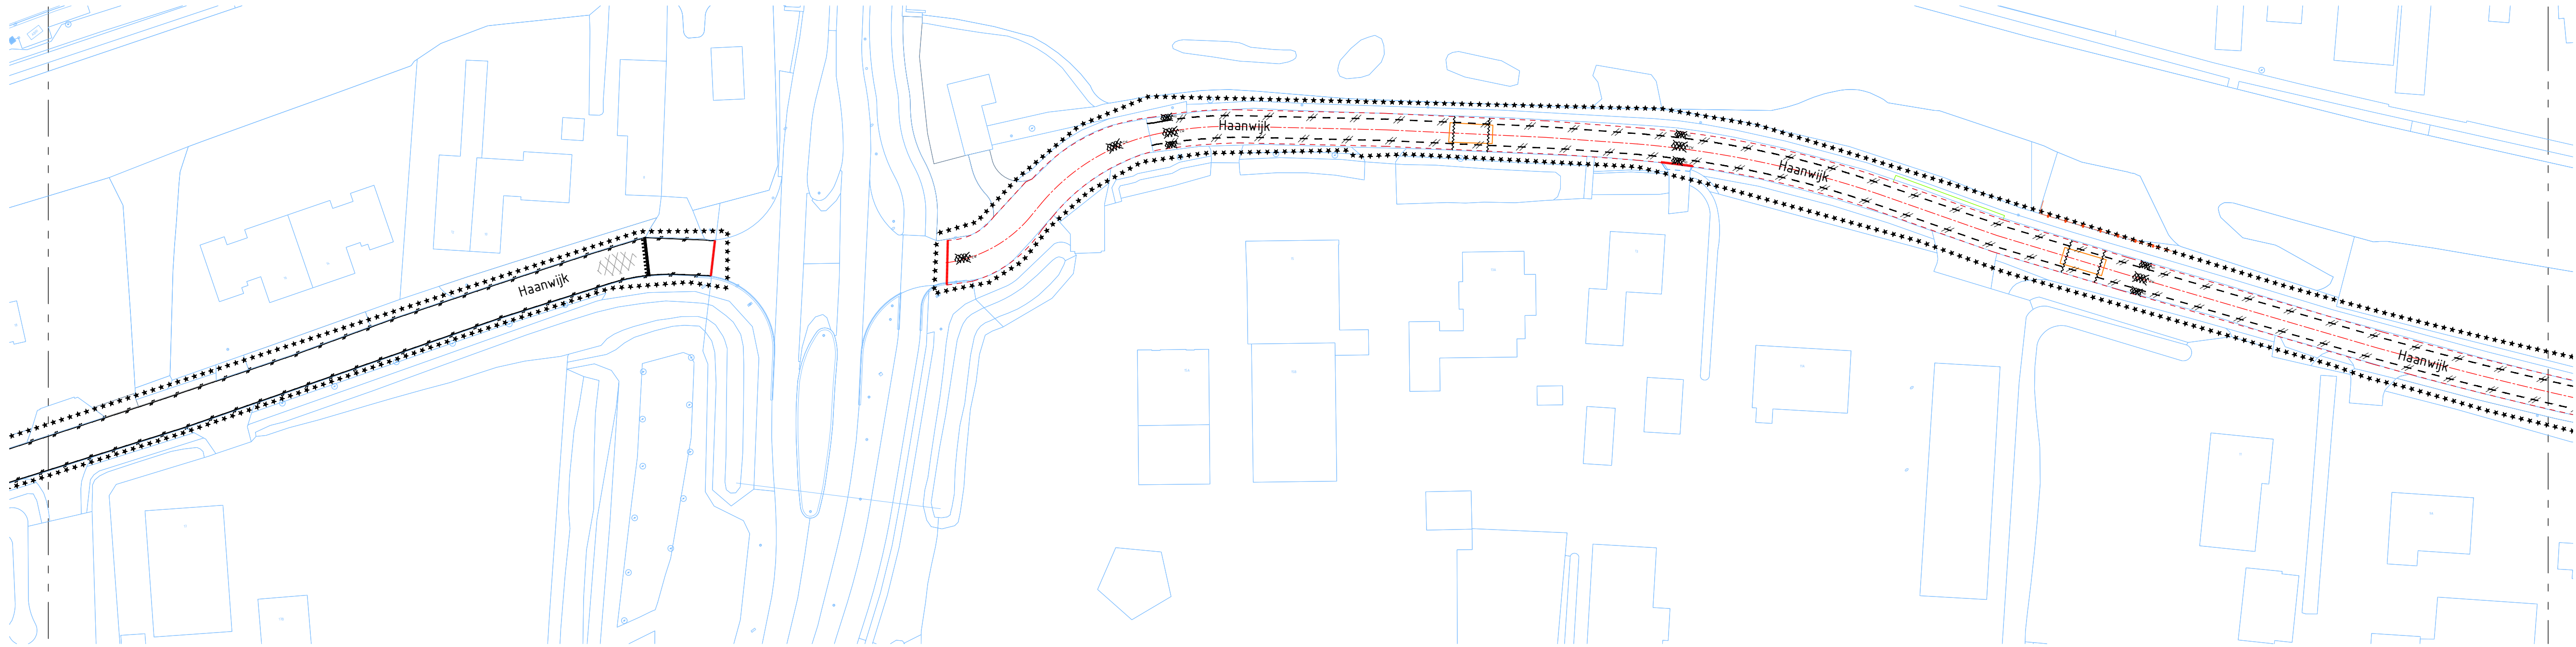

OVERZICHTSTEKENING Haanwijk SCHAAL 1:500

LEGENDA

- Werkgrens
- Bestaande situatie
- Bestaande asfaltverharding
- Bestaande wegas
- Opbreekgrens
- Bestaande hoogtes
- Te verwijderen hoogtes
- Frezen deklaag asfaltverharding
- Verwijderen kantmarkering, ononderbroken, 0.10m
- Zagen asfalt
- Te verwijderen kant asfaltverharding
- Te verwijderen grasbetontegels
- Frezen asfaltkussen
- Verwijderen thermoplastische drempelmarkering



DFR Woerden – Utrecht
Deelgebied Haanwijk 2
Opbreektekening
DEFINITIEF

getekend: D. den Dekker	par.: E. Rodewijk	datum: 14-04-2025	schaal: 1:500	formaat: A1	blad 5 van 10 bladen
gecontroleerd: E. Rodewijk	par.: E. Rodewijk	datum: 14-04-2025	tekeningnr: 600.50-06-04-001.24		