



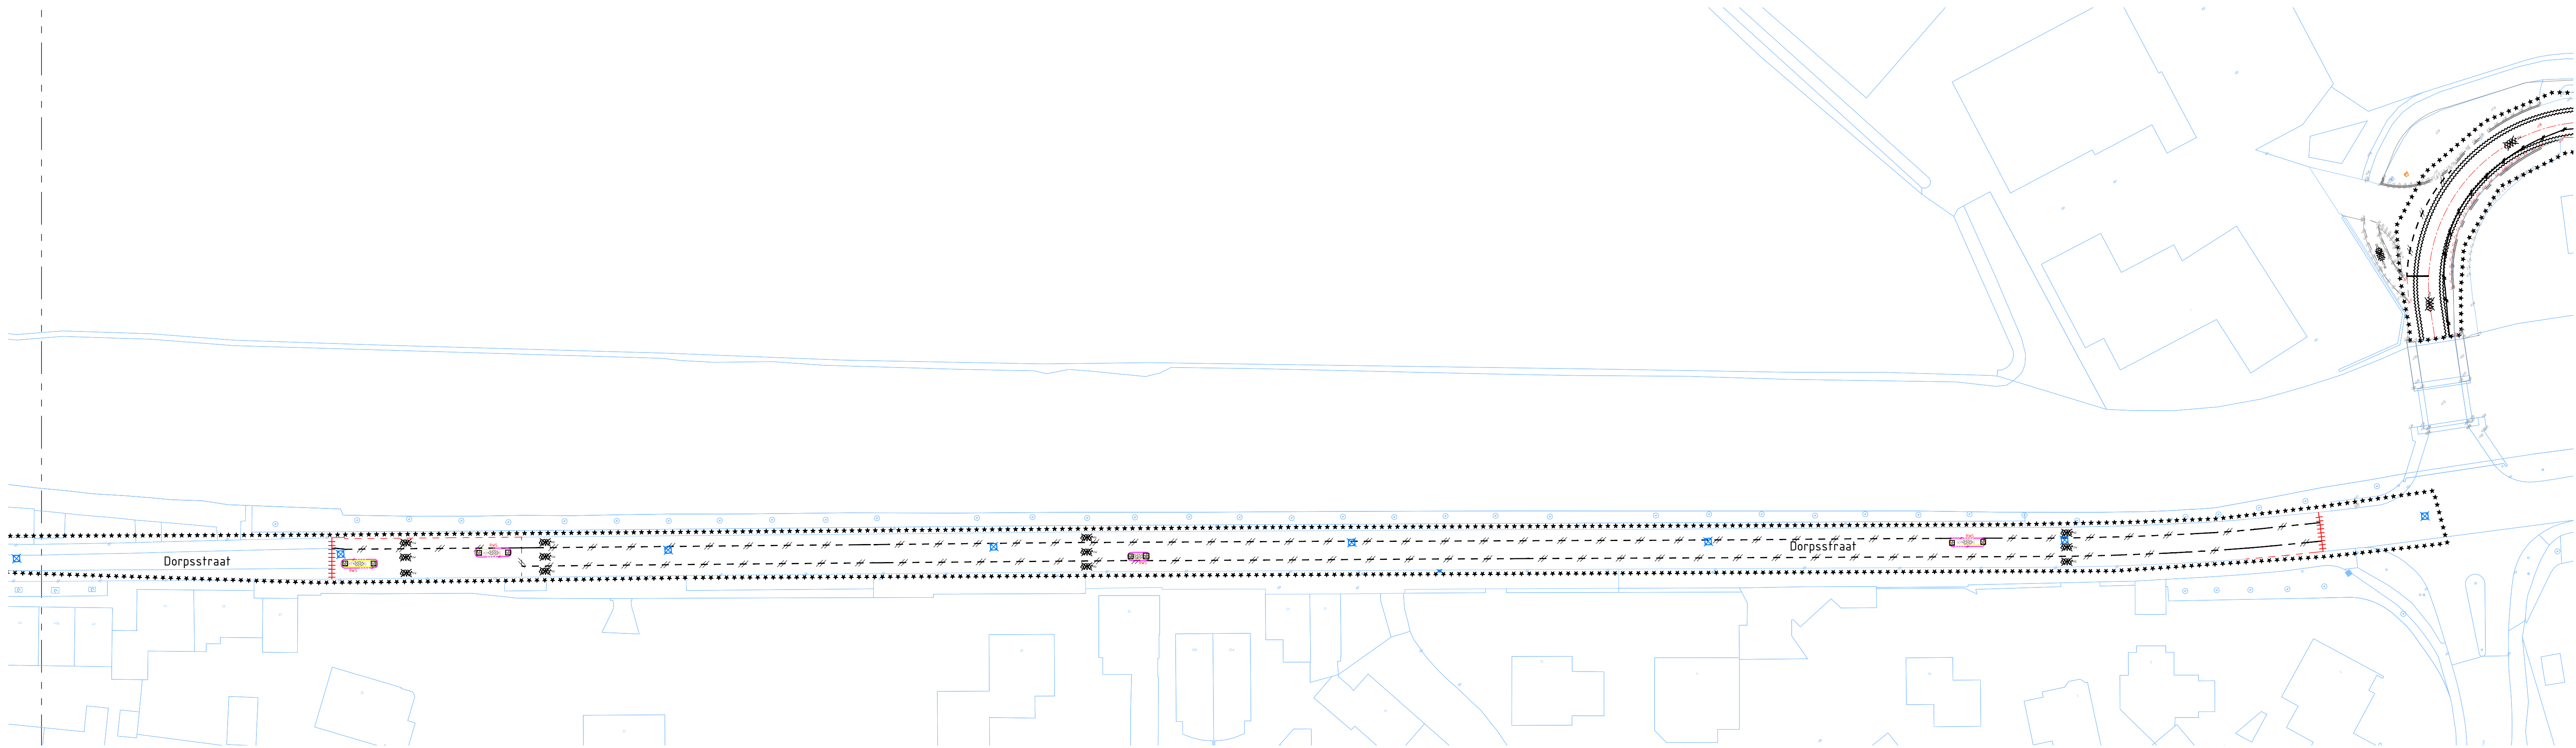

OVERZICHTSTEKENING Dorpsstraat    SCHAAL 1:500

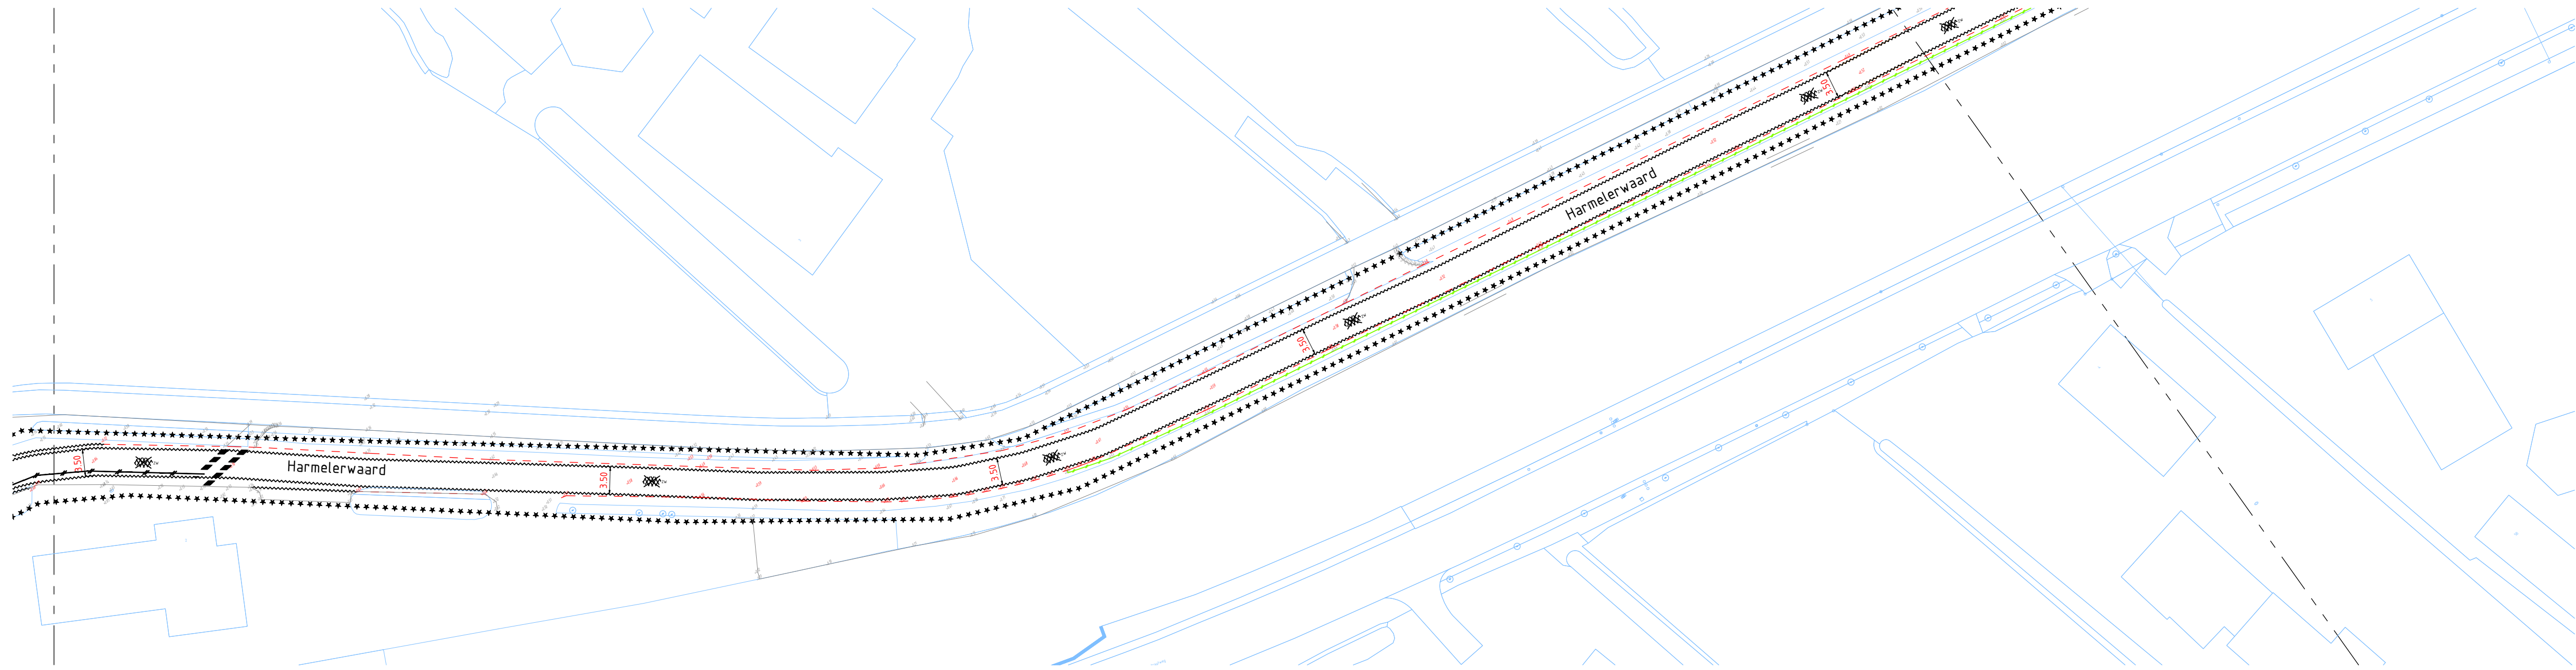

OVERZICHTSTEKENING Harmelerwaard    SCHAAL 1:500

LEGENDA

- Werkgrens
- Bestaande situatie
- Bestaande wegas
- Opbrekergrens
- Bestaande hoogtes
- Te verwijderen hoogtes
- Frezen deklaag asfaltverharding, zwart
- Frezen deklaag asfaltverharding, rood
- Verwijderen volledige asfaltopbouw, zwart
- Verwijderen betonstraatsteen, grijs
- Verwijderen kantmarkering, ononderbroken, 0.10m
- Verwijderen markering, onderbroken, 1-1
- Verwijderen kantmarkering, ononderbroken, 0.15m
- Verwijderen markering fietsoversteek, 0.50 x 0.50m
- Zagen asfalt
- Te verwijderen kant asfaltverharding
- Te verwijderen grasbetontegels
- Te verwijderen RWS banden 22/ 11 x 25 x 100
- Te verwijderen verkeerszuil
- Verwijderen putrand inspectieput

