



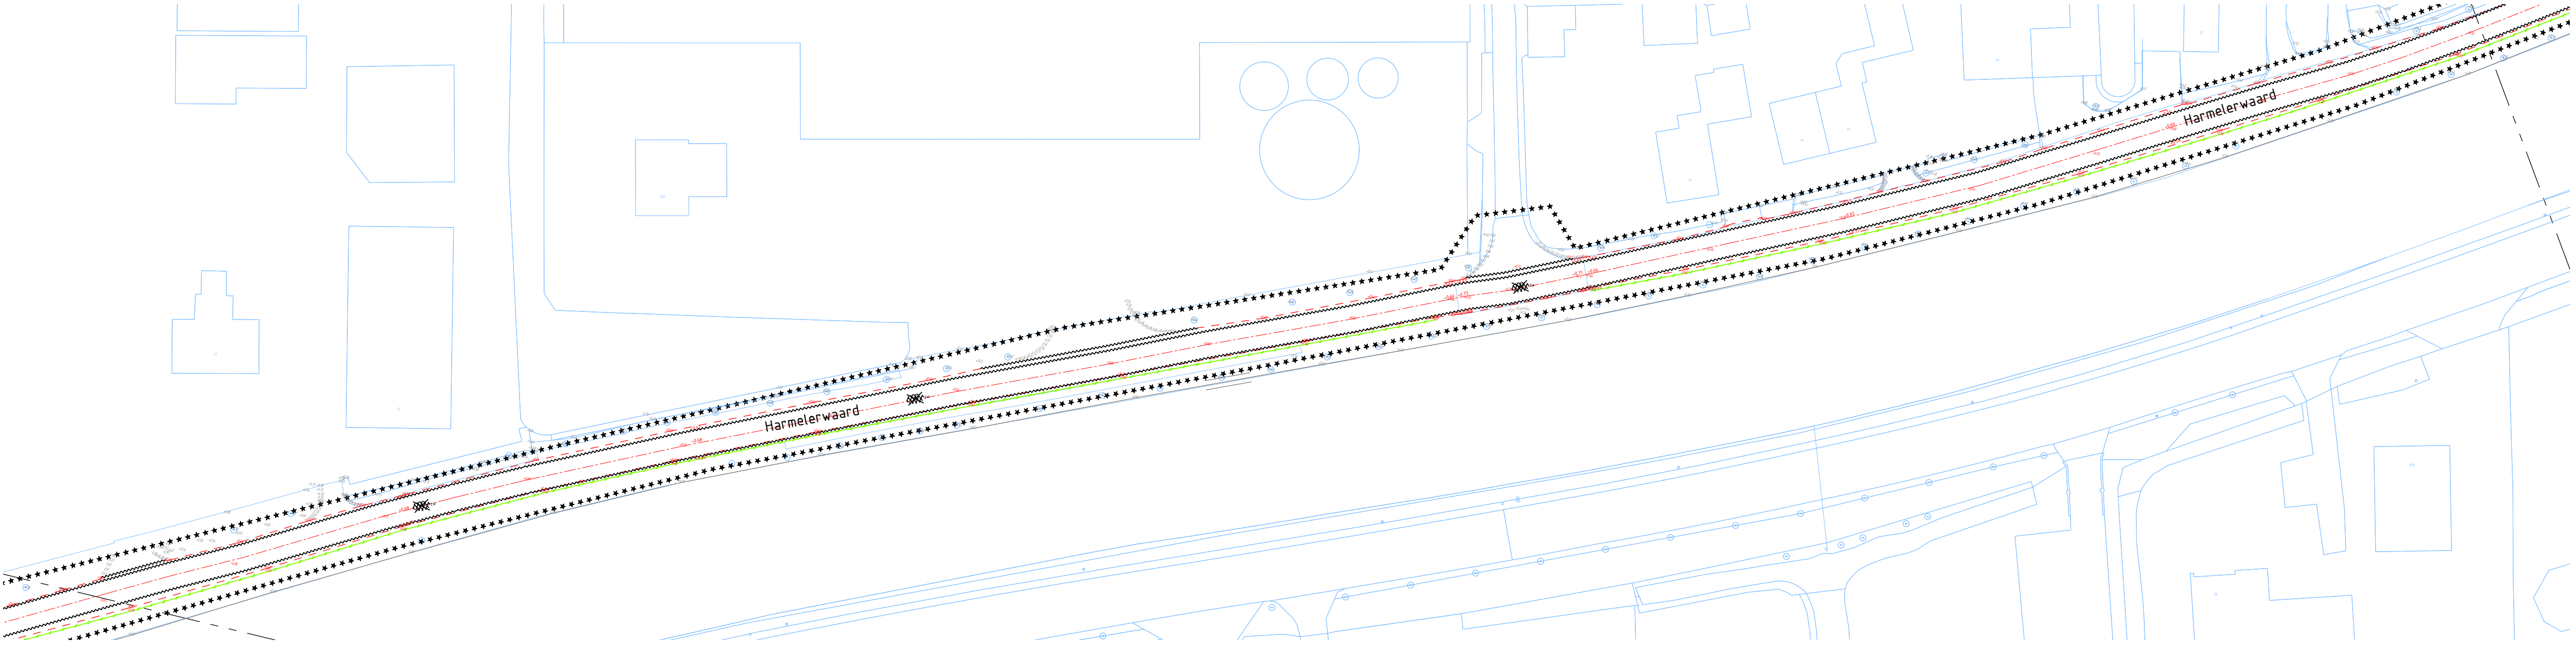

OVERZICHTSTEKENING Harmelerwaard SCHAAL 1:500

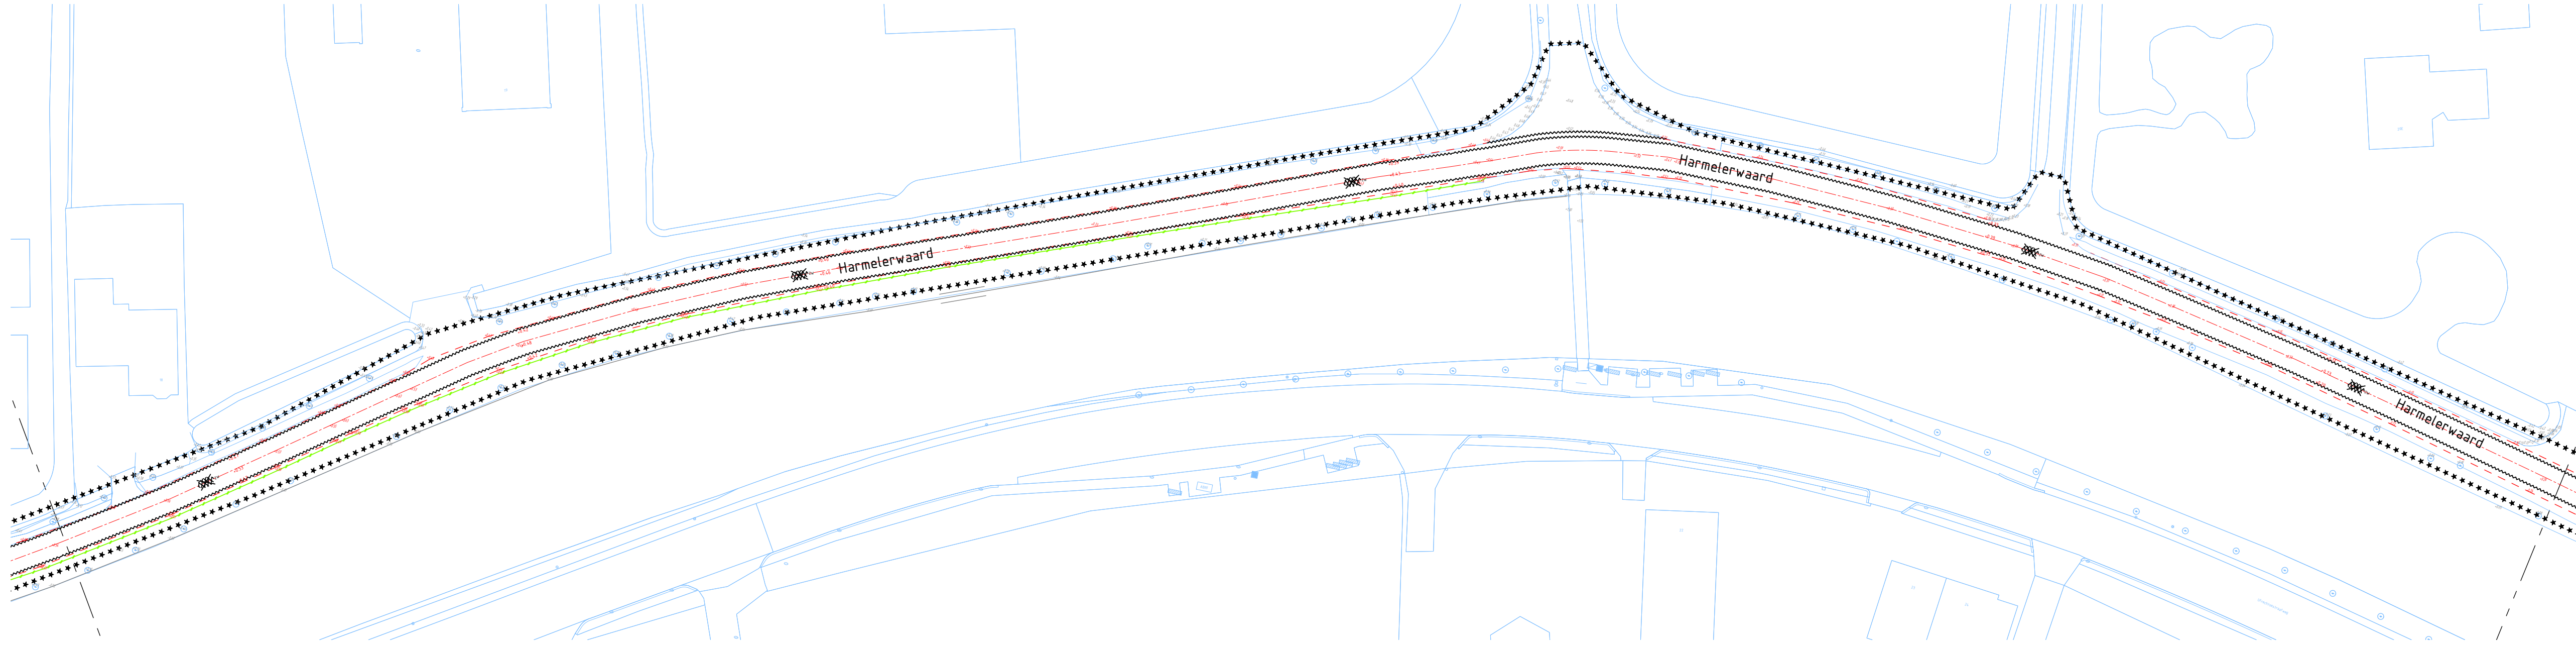

OVERZICHTSTEKENING Harmelerwaard SCHAAL 1:500

LEGENDA

- *** Werkgrens
- Bestaande situatie
- Bestaande wegas
- Opbrekergrens
- Bestaande hoogtes
- Te verwijderen hoogtes
- Frezen deklaag asfaltverharding, zwart
- Frezen deklaag asfaltverharding, rood
- Verwijderen volledige asfaltopbouw, zwart
- Verwijderen betonstraatsteen, grijs
- Verwijderen kantmarkering, ononderbroken, 0.10m
- Verwijderen markering, onderbroken, 1-1
- Verwijderen kantmarkering, ononderbroken, 0.15m
- Verwijderen markering fietsoversteek, 0.50 x 0.50m
- Zagen asfalt
- Te verwijderen kant asfaltverharding
- Te verwijderen grasbetontegels



DFR Woerden – Utrecht

Deelgebied Harmelerwaard 3

Opbreektekening

DEFINITIEF

getekend:	par.:	datum:	schaal:	formaat:	blad	9 van
D. den Dekker		14-04-2025	1:500	A1	10	bladen
gecontroleerd:	par.:	datum:	tekeningnr:			
E. Rodewijk		14-04-2025	600.50-06-04-001.29			

Afdeling Realisatie en Beheer, Blekerijlaan 14, Postbus 45, 3440 AA Woerden, T: 0348 428911, F: 0348 424108, I: www.woerden.nl
© copyright gemeente Woerden.