


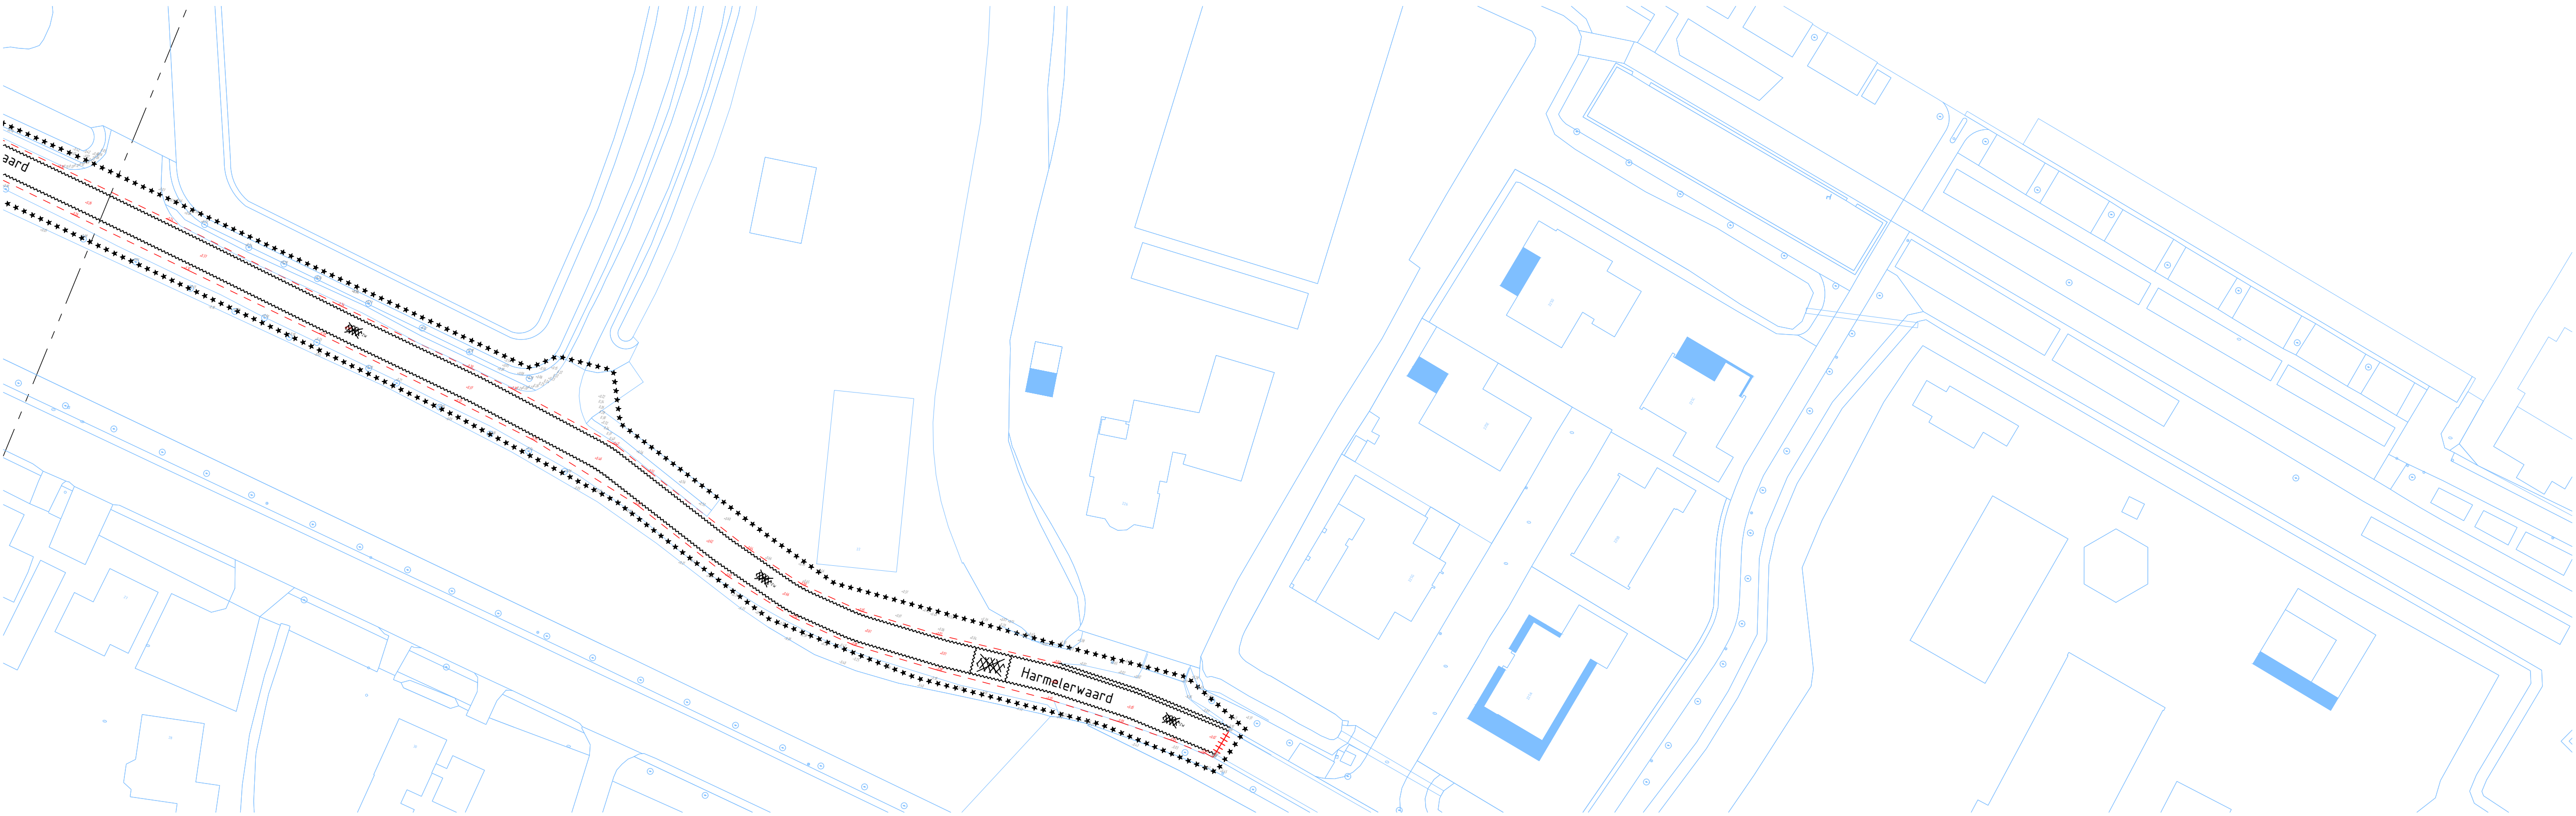

OVERZICHTSTEKENING Harmelerwaard

SCHAAL 1:500

LEGENDA

- Werkgrens
- Bestaande situatie
- Bestaande wegas
- Opbreekgrens
- Bestaande hoogtes
- Te verwijderen hoogtes
- Frezen deklaag asfaltverharding, zwart
- Frezen deklaag asfaltverharding, rood
- Verwijderen volledige asfaltopbouw, zwart
- Verwijderen betonstraatsteen, grijs
- Verwijderen kantmarkering, ononderbroken, 0.10m
- Verwijderen markering, onderbroken, 1-1
- Verwijderen kantmarkering, ononderbroken, 0.15m
- Verwijderen markering fietsoversteek, 0.50 x 0.50m
- Zagen asfalt
- Te verwijderen kant asfaltverharding



DFR Woerden – Utrecht
Deelgebied Harmelerwaard – 4
Opbreektekening
DEFINITIEF

getekend: D. den Dekker	par.: E. Rodewijk	datum: 14-04-2025	schaal: 1:500	formaat: A1	blad 10 van 10 bladen
gecontroleerd: E. Rodewijk	par.: E. Rodewijk	datum: 14-04-2025	tekeningnr: 600.50-06-04-001.30		



Afdeling Realisatie en Beheer, Blekerijlaan 14, Postbus 45, 3440 AA Woerden, T: 0348 428911, F: 0348 424108, I: www.woerden.nl
© copyright gemeente Woerden.