



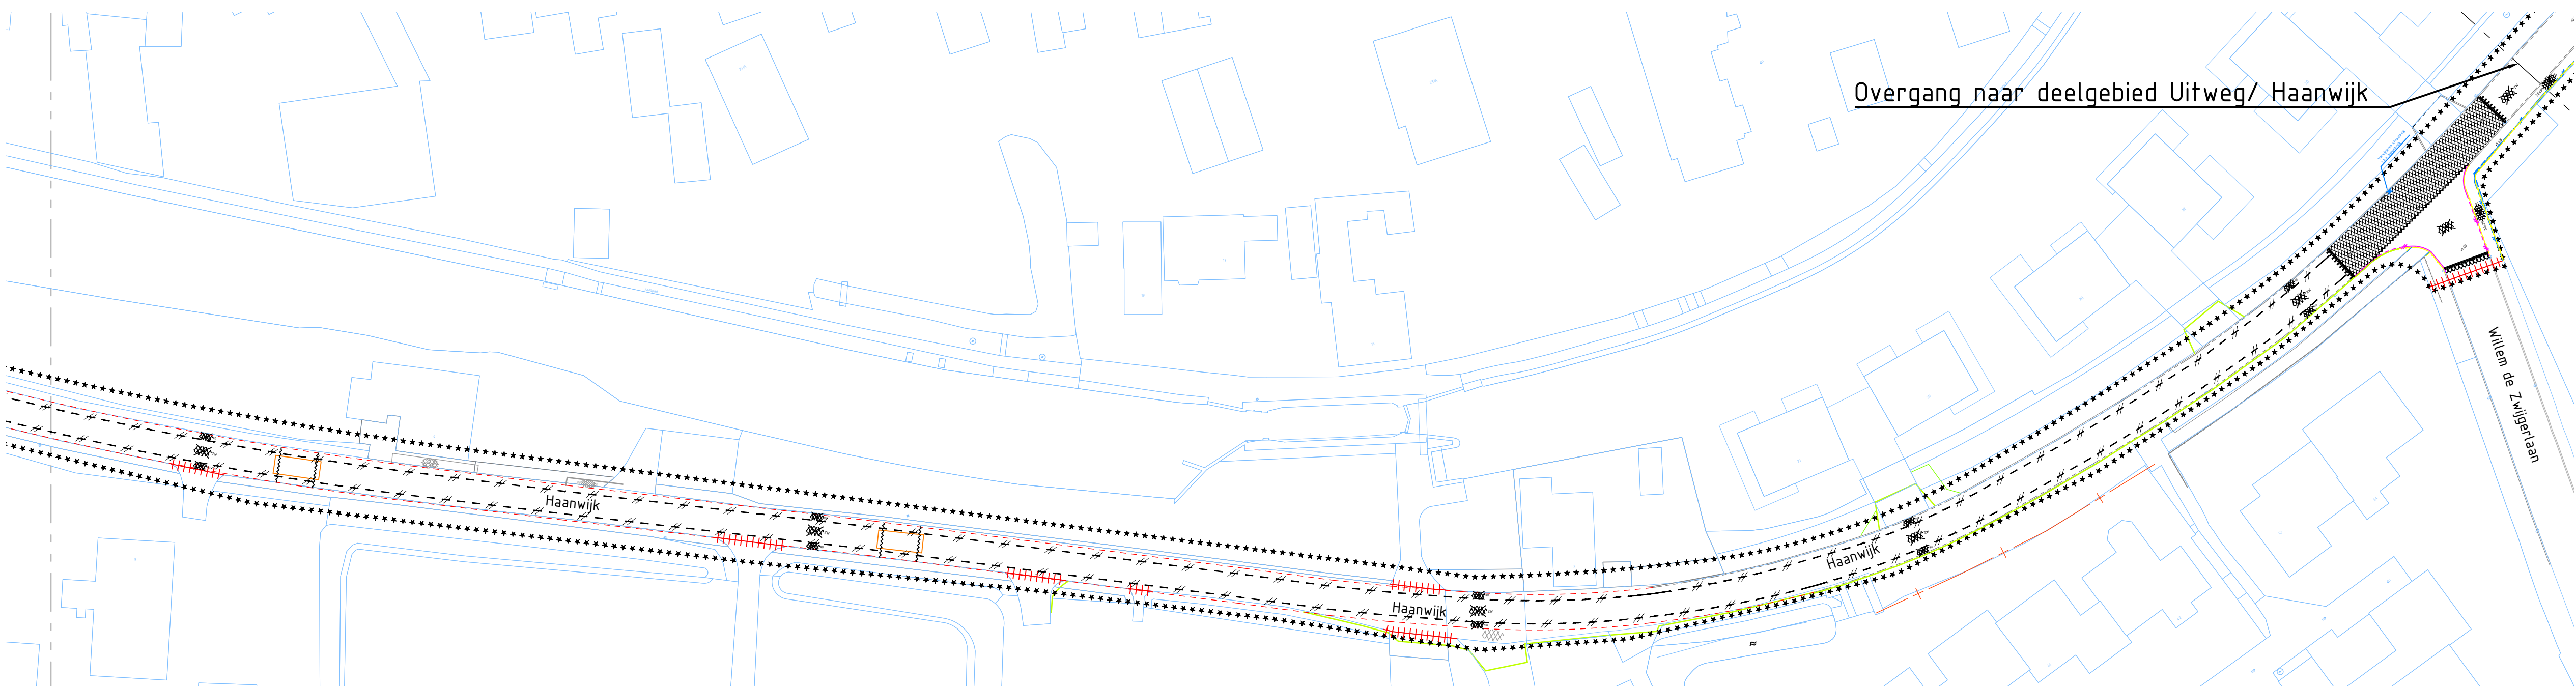

OVERZICHTSTEKENING Haanwijk SCHAAL 1:500

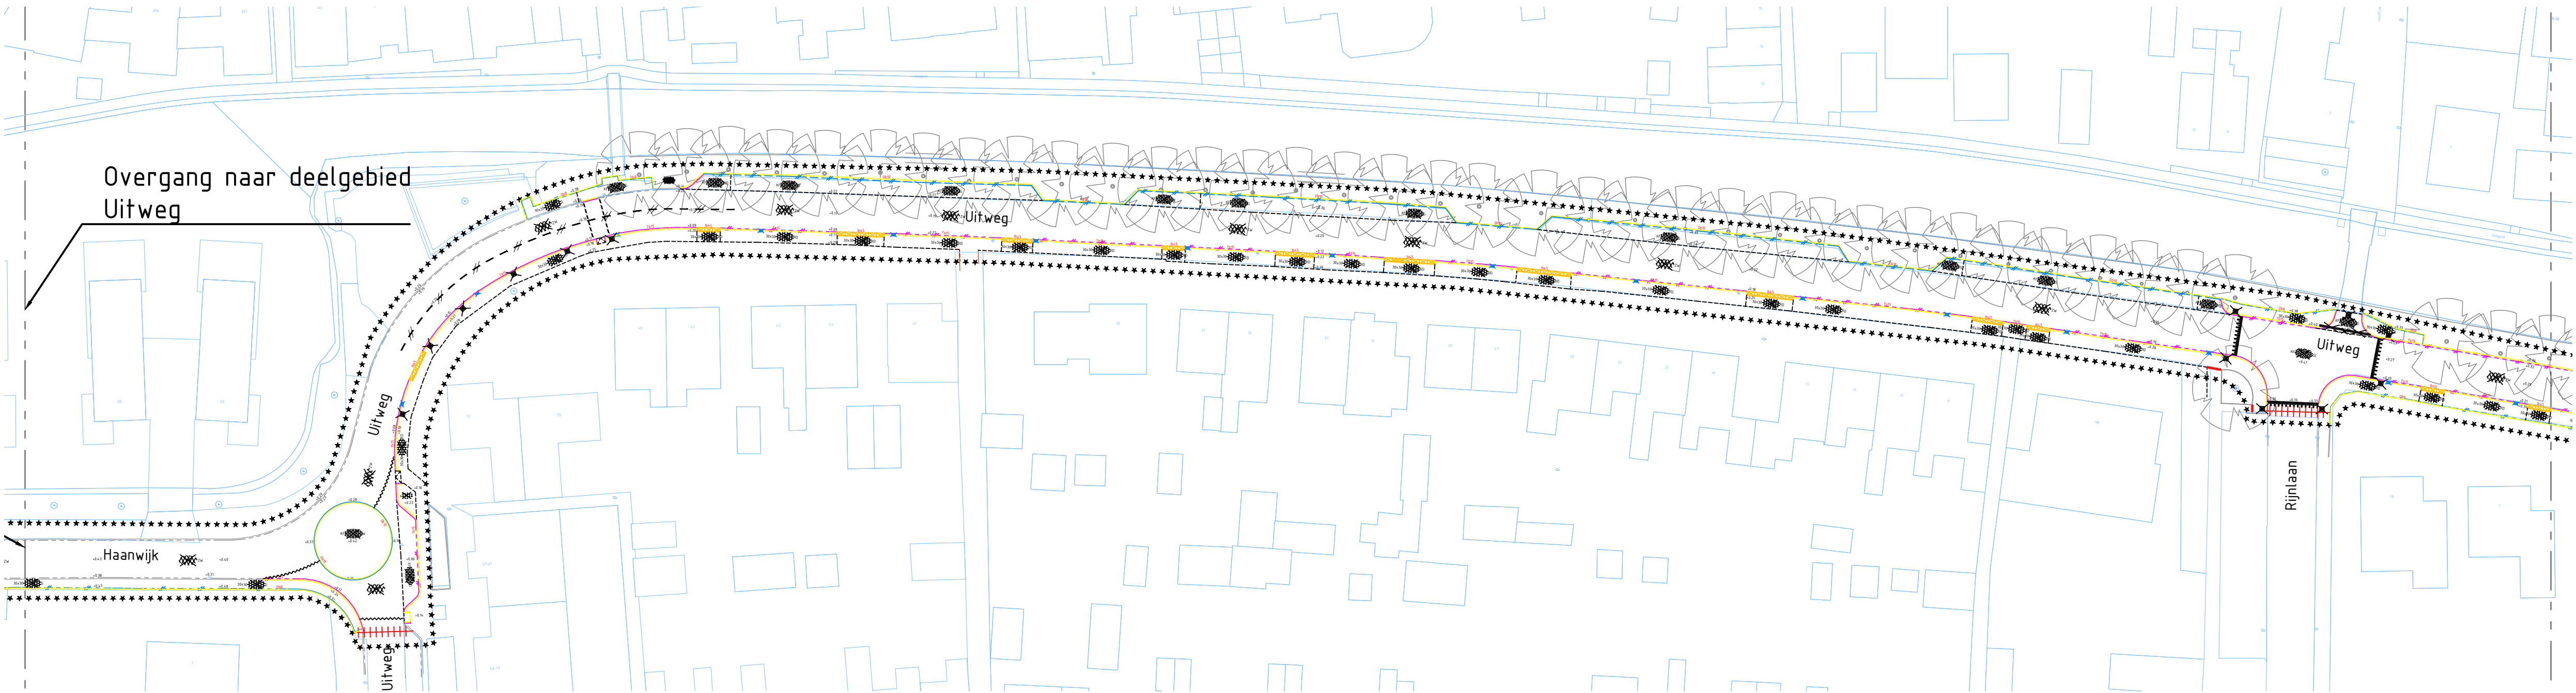

OVERZICHTSTEKENING Uitweg SCHAAL 1:500

LEGENDA

- *****

Werkgrens
- Bestaande situatie
- Ingemeten situatie
- Bestaande boom
- +0.41

Te verwijderen hoogtes
- +++++

Opbreekgrens
- Materiaalscheiding
- 10/30

Verwijderen trottoirband 28/30 x 24 cm
- 10/15

Verwijderen trottoirband 13/15 x 25 cm
- 00/10

Verwijderen opsluitband 10 x 20 cm
- 00/8

Verwijderen opsluitband 8 x 20 cm
- 00/6

Verwijderen opsluitband 6 x 20 cm
- 00/75

Verwijderen inritblok, 75 x 50 x 20 cm
- 00/45

Verwijderen inritblok, 45 x 50 x 20 cm
- Verwijderen trottoirkolk
- Verwijderen straatkolk
- Verwijderen putrand inspectieput
- Verwijderen thermoplastische marking, onderbroken
- Frezen asfaltplateau
- Frezen asfaltkussen
- Zagen van asfalt
- Uitbreken zwart asfalt, totale opbouw
- ZW

Frezen zwart asfalt deklaag
- RD

Frezen rood asfalt deklaag
- 30x30 RD

Verwijderen betontegels 30 x 30 x 5 cm, rood
- 30x30 G

Verwijderen betontegels 30 x 30 x 5 cm, grijs
- 30x30 RD

Verwijderen betontegels 30 x 30 x 8 cm, rood
- 30x30 ZW

Verwijderen gitruittegels 30 x 30 x 8 cm, zwart
- KF RD

Verwijderen BSS KF, halfsteensverband, rood
- KF G

Verwijderen BSS KF, halfsteensverband, grijs
- KF ZW

Verwijderen BSS KF, halfsteensverband, wit
- KF G

Verwijderen BSS KF, keperverband, grijs
- KF G

Verwijderen BSS KF, keperverband, geel
- Verwijderen beplanting



DFR Woerden – Utrecht
Deelgebied Uitweg/ Haanwijk 3
Opbreektekening
DEFINITIEF

getekend: D. den Dekker	par.: E. Rodewijk	datum: 14-04-2025	schaal: 1:500	formaat: A1	blad 5 van 10 bladen
gecontroleerd:		datum: 14-04-2025	tekeningnr: 600.50-06-04-001.25		