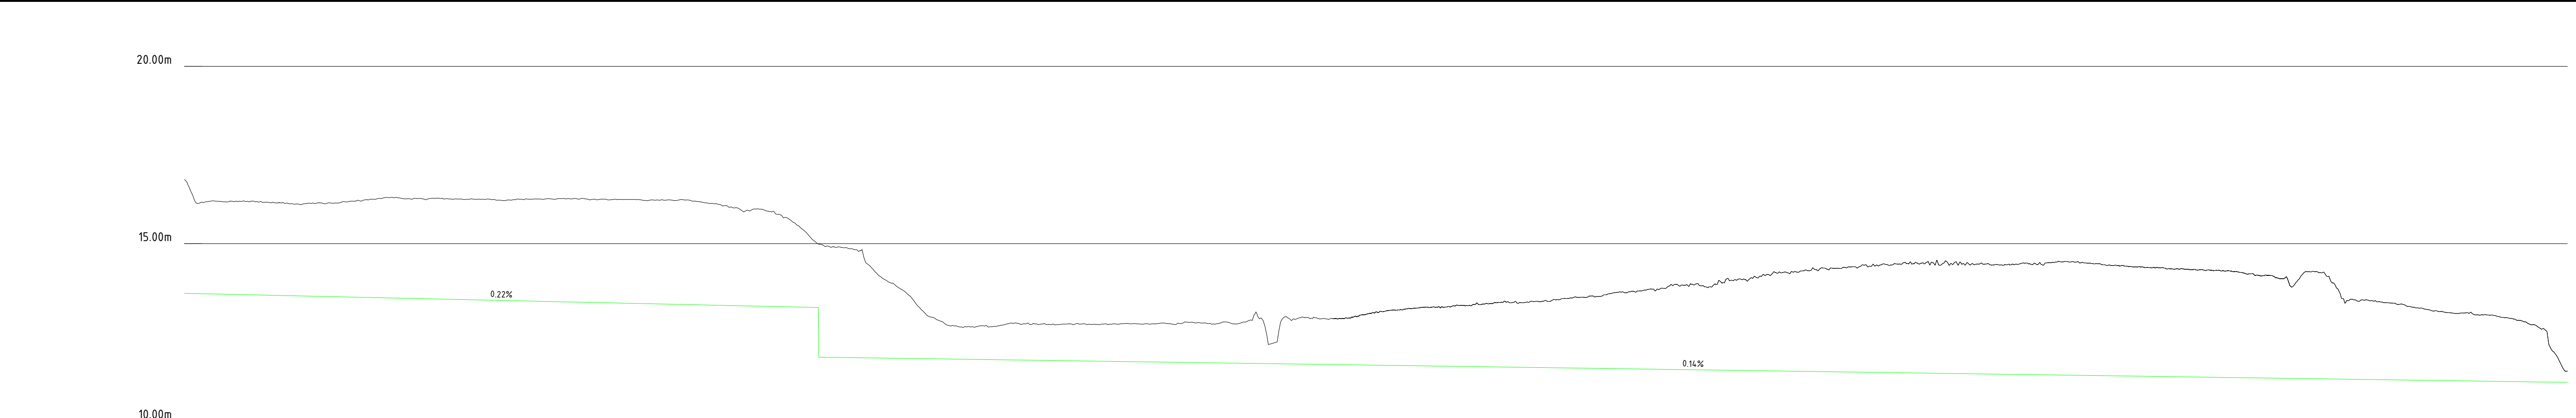




Overzicht Wellse Molenbeek

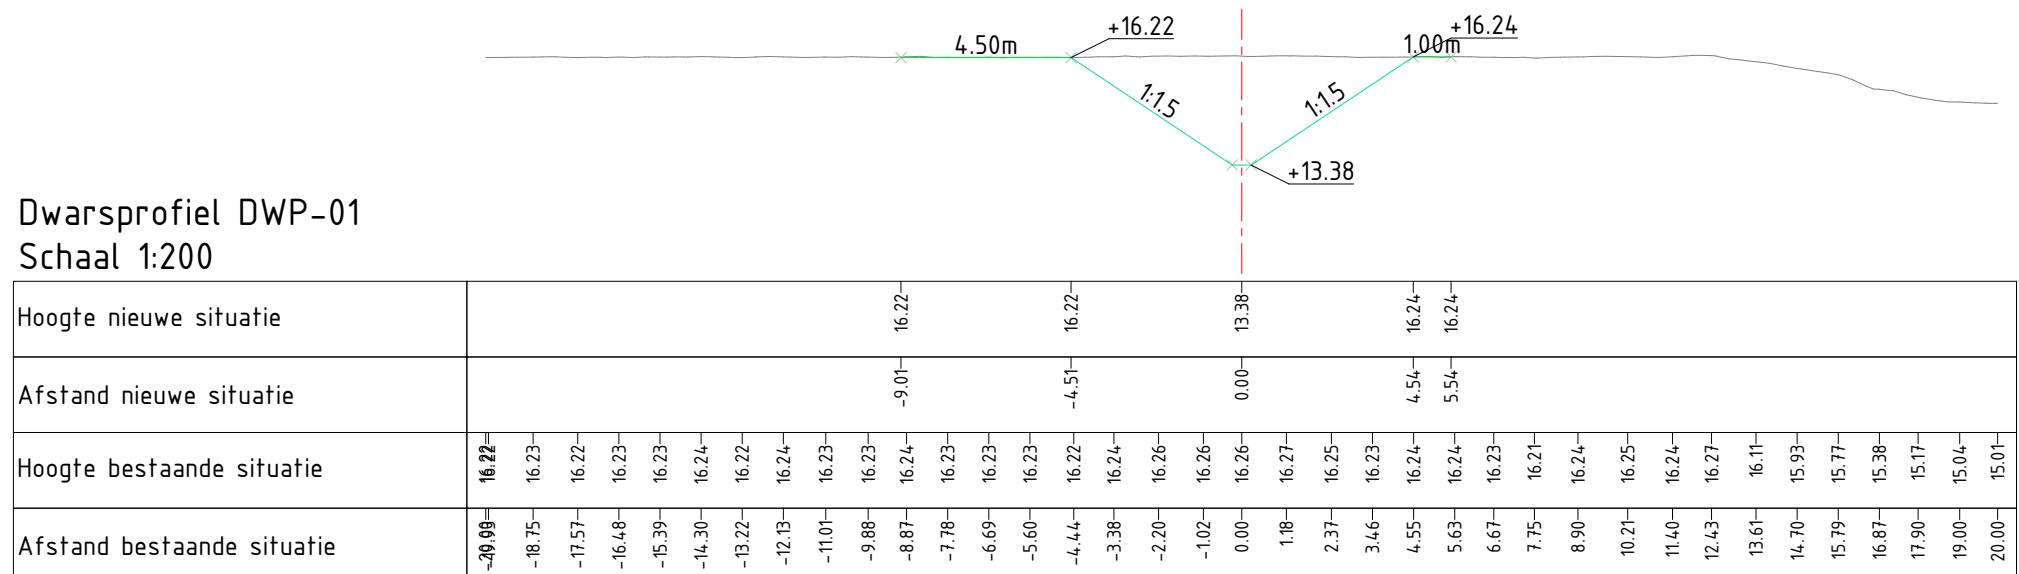


ALM-AS-Wellse Molenbeek
Lengteprofiel as ALM-AS-Wellse Molenbeek
Meterring 0.000 tot 671.873

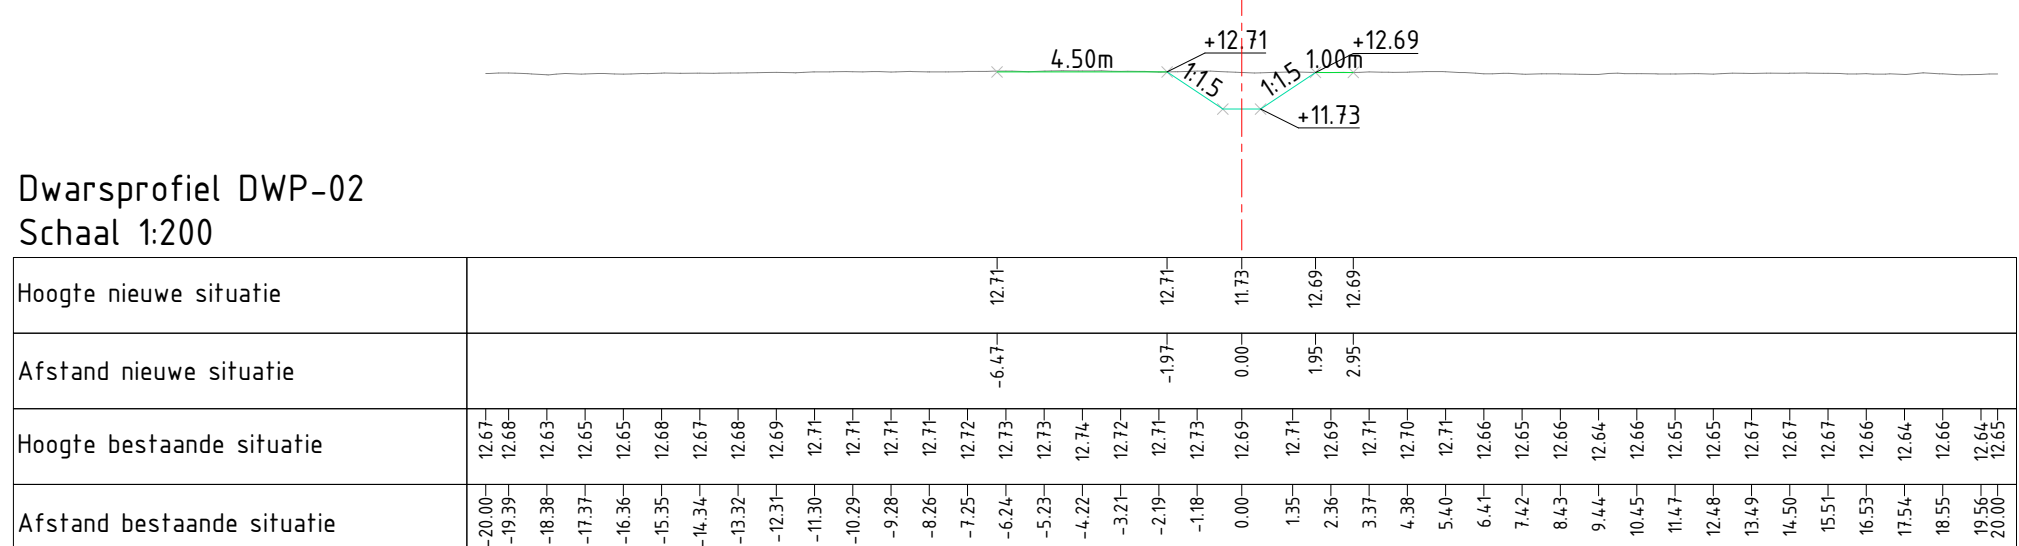
[illegible]

ALM-AS-Wellse Molenbeek aftakking
Lengteprofiel as ALM-AS-Wellse Molenbeek aftakking
Metrering 0.000 tot 168.425

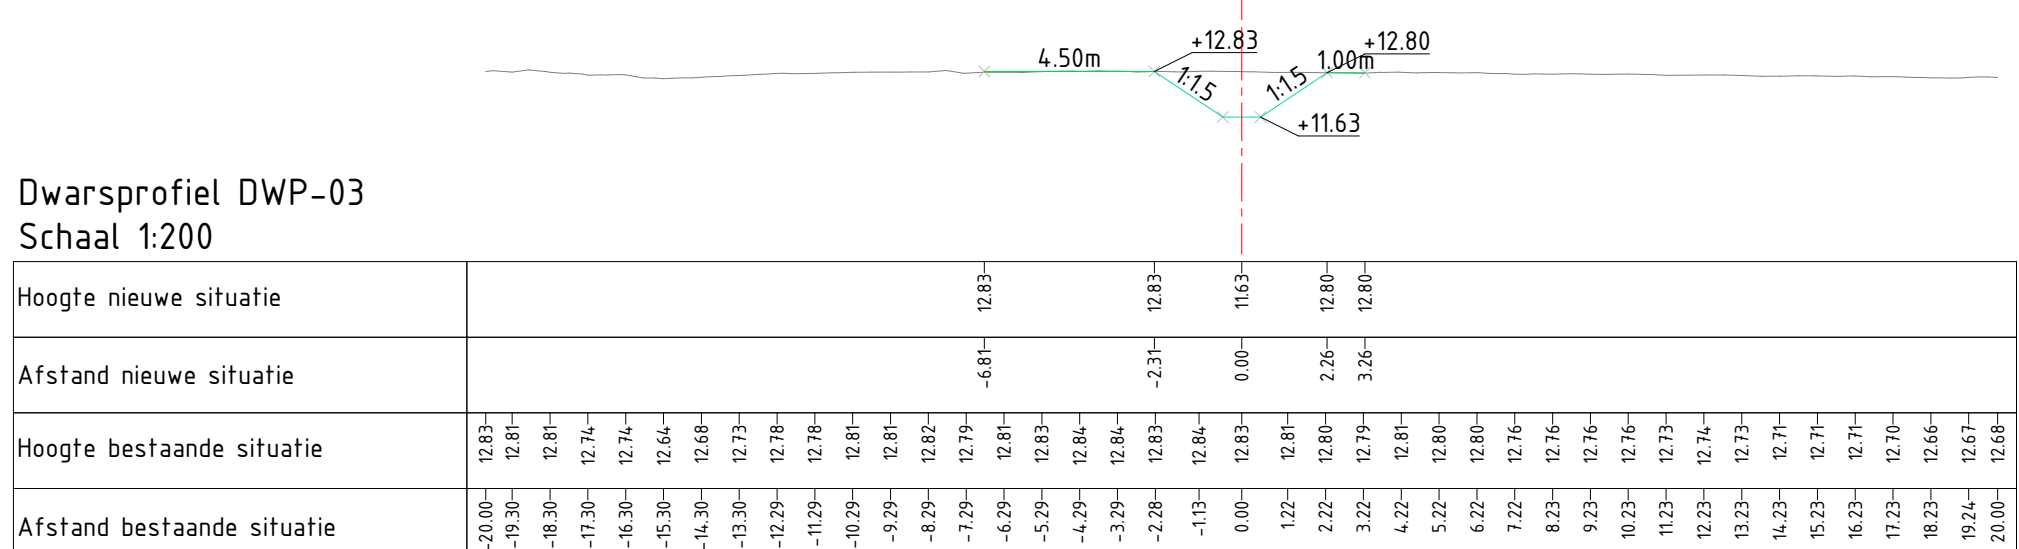



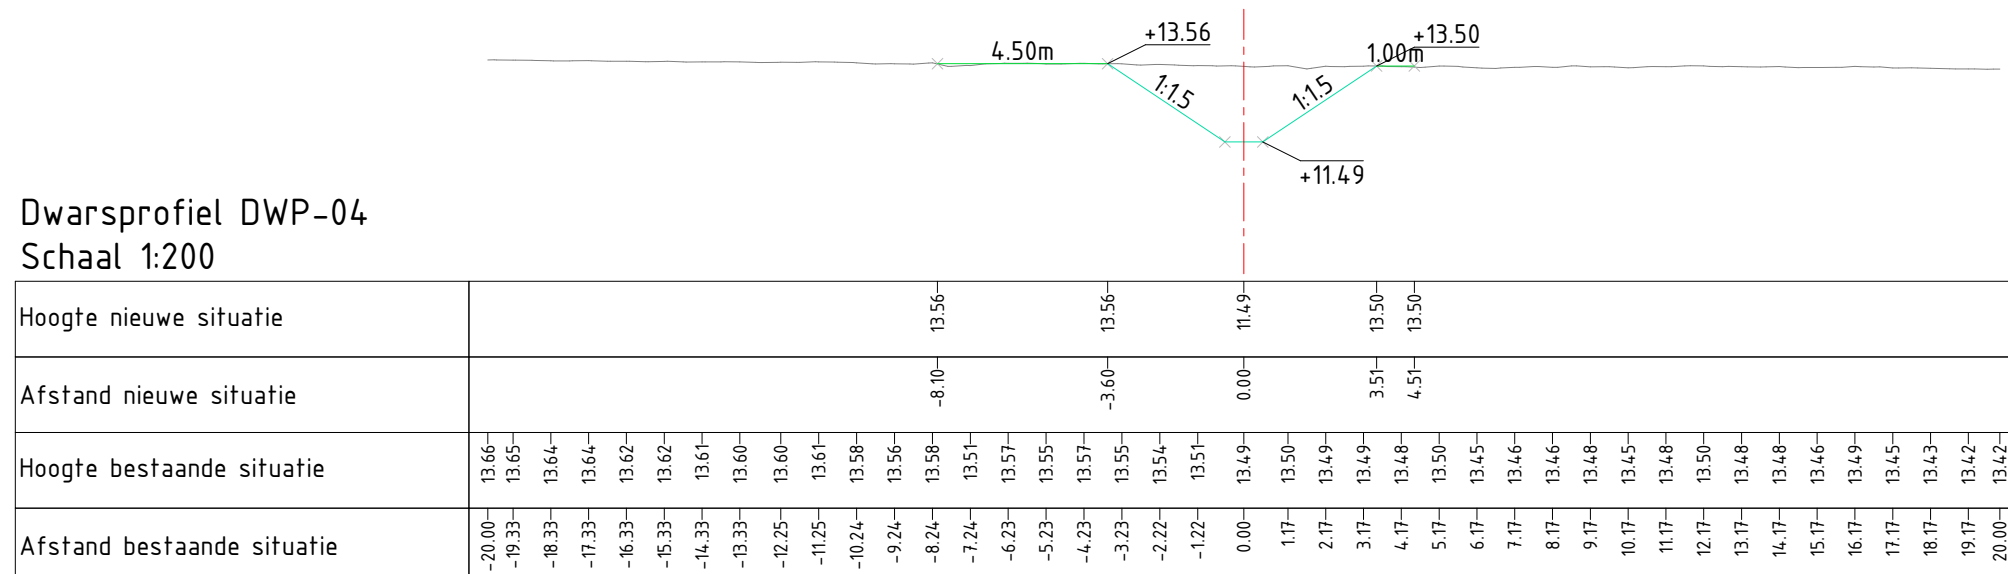
Dwarsprofiel DWP-01
Schaal 1:200

[illegible]

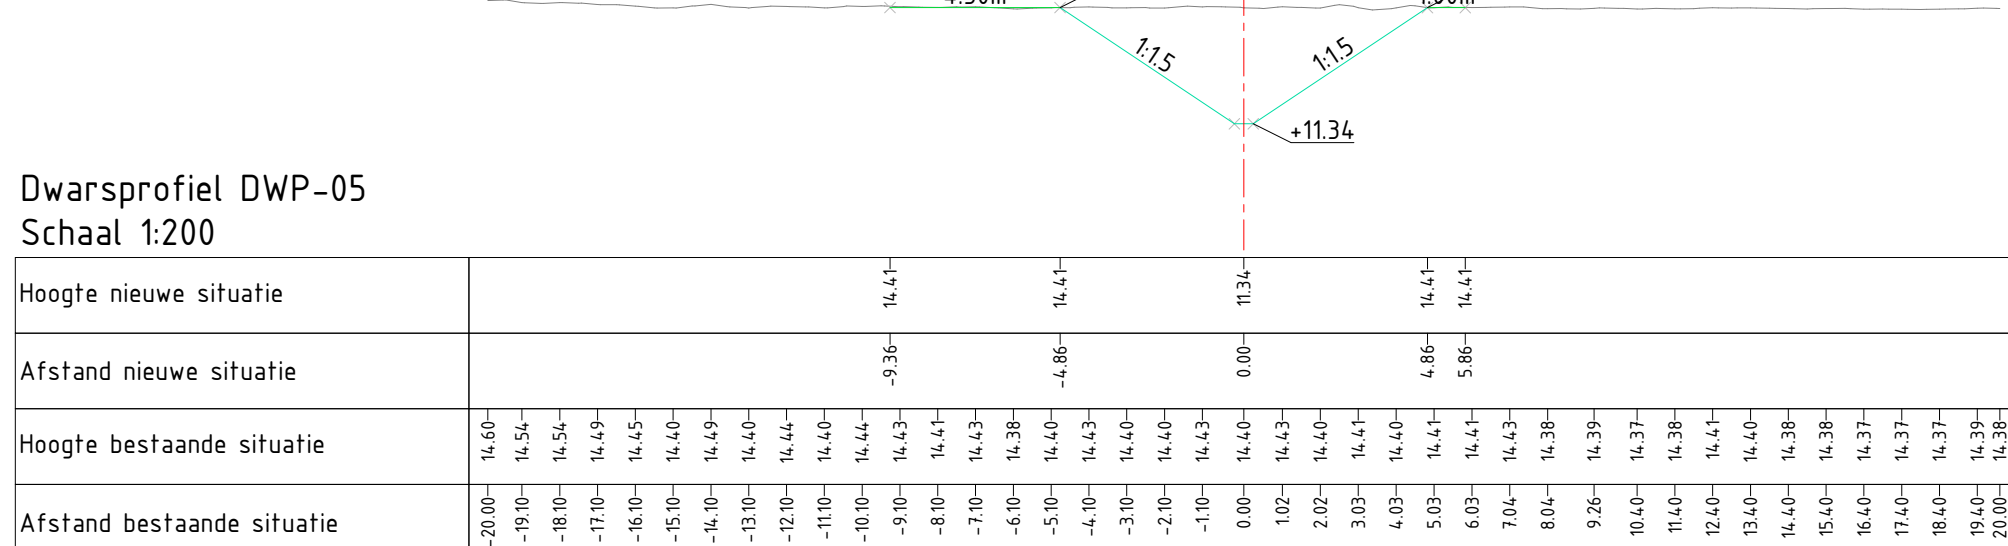
Dwarsprofiel DWP-02
Schaal 1:200

[illegible]

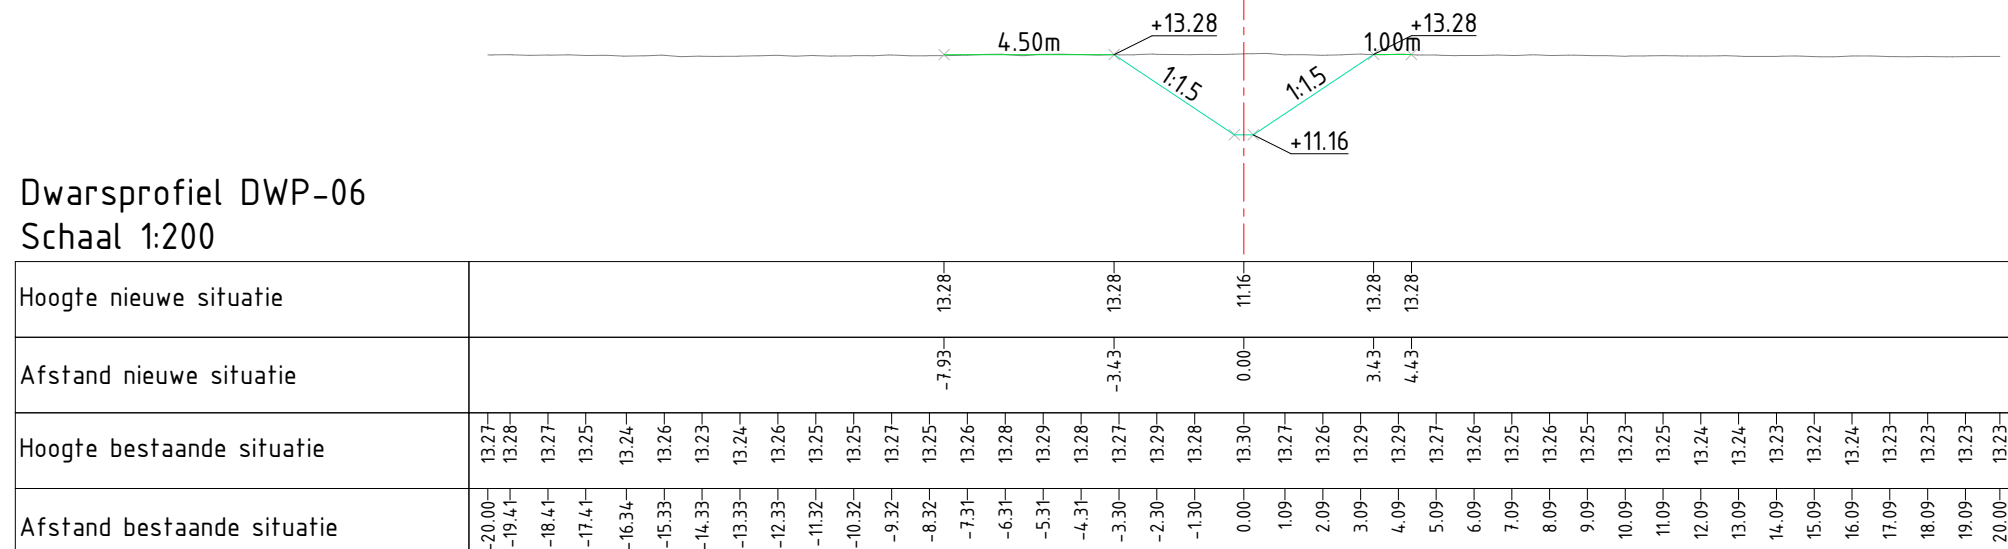
Dwarsprofiel DWP-03
Schaal 1:200

[illegible]

Dwarsprofiel DWP-04
Schaal 1:200

[illegible]

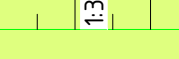
Dwarsprofiel DWP-05
Schaal 1:200

[illegible]

Dwarsprofiel DWP-06
Schaal 1:200

[illegible]

- ### Legenda

- | | | | |
|---|---|---|-------------------------------------|
|  | Bestaande situatie |  | Kruin buitendijks |
|  | Kadastrale grens |  | Kruin binnendijks |
|  | As waterkering |  | Teen buitendijks |
|  | As weg |  | Teen binnendijks |
|  | % AS Ontwerphoogte waterkering |  | Beheer en onderhoud buitendijks |
|  | Groene waterkerende constructie met talud |  | Beheer en onderhoud binnendijks |
|  | Beheer- / onderhoudspaden dijken 25m / 4,5m |  | Insteek watergang binnendijks |
|  | Ruimteoverserving waterhoudende watergang / Graggen |  | Werkstrook 50m |
|  | Kruin natuurbuffer buitendijks |  | Transportstrook 50m |
|  | Teen natuurbuffer buitendijks |  | Teen aanheing binnendijks |
|  | Kruin erosiebuffer buitendijks |  | Teen aanheing buitendijks |
|  | Kruin weg |  | Teen weg |
|  | Eigendoms grens |  | Gebruikersgrens #1 (0,5m overhoest) |

DISCLAIMER:
De hoogte zoals opgenomen in de tekeningen en dwarsprofielen, zijn de ontwerphoogten. De aanleg- / opleverhoogte zal hoger zijn als gevolg van zettingen en afwatering.

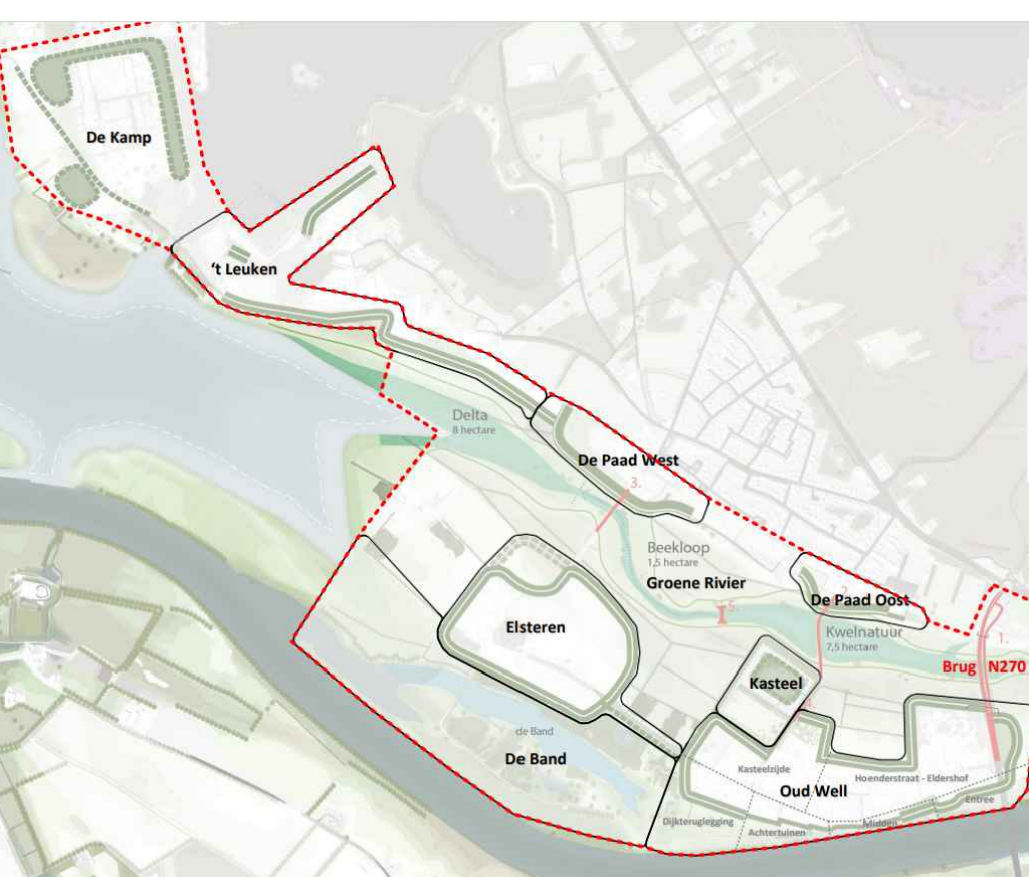
Referentiebestanden & xrefs

- B-J1000-RHD-ZZ-TOP-M2-Y-0001
- B-J1000-RHD-ZZ-KAD-M2-Y-0001
- B-J1000-RHD-C0-XRF-M2-Y-0001
- B-J1000-RHD-ZZ-XRF-M2-W-0002
- B-J1000-RHD-ZZ-XRF-M2-W-0001
- B-J1000-RHD-ZZ-XRF-M2-C-0001
- B-J1000-RHD-ZZ-DWP-SK-W-0001
- B-J1000-RHD-D1-XRF-M2-W-0001
- B-J1000-RHD-D2-XRF-M2-W-0001
- B-J1000-RHD-D1-XRF-M2-H-0001
- B-J1000-RHD-D1-XRF-M2-W-0001
- B-J1000-RHD-D1-XRF-M2-W-2001
- B-J1000-RHD-D1-XRF-M2-H-0001
- B-J1000-RHD-D1-XRF-M2-H-2001

- BJ1000-RHD-CO-XRF-DG-Z-000

- Algemene opmerkingen:**
- Maten in meters tenzij anders aangegeven
 - Materiaalmaten in mm, tenzij anders aangegeven
 - Diameters in mm, tenzij anders aangegeven
 - Hoogteafvoering in meters t.o.v. NAP
 - Hoeken aangegeven in graden
 - Coördinaten in meters t.o.v. rijksdriehoekenstelsel
 - Aantel haarte circa 30cm boven onderhaarte

Locatie

[illegible]

Waterschap Limburg

Gebiedsontwikkeling Groene Rivier Well

Overzichtstekening

Dijkkring 60-2, Oud Well - Wellse Molenb
102



Royal HaskoningDHV
Enhancing Society Together
HaskoningDHV Nederland B.V.
Water & Maritime

document version


