


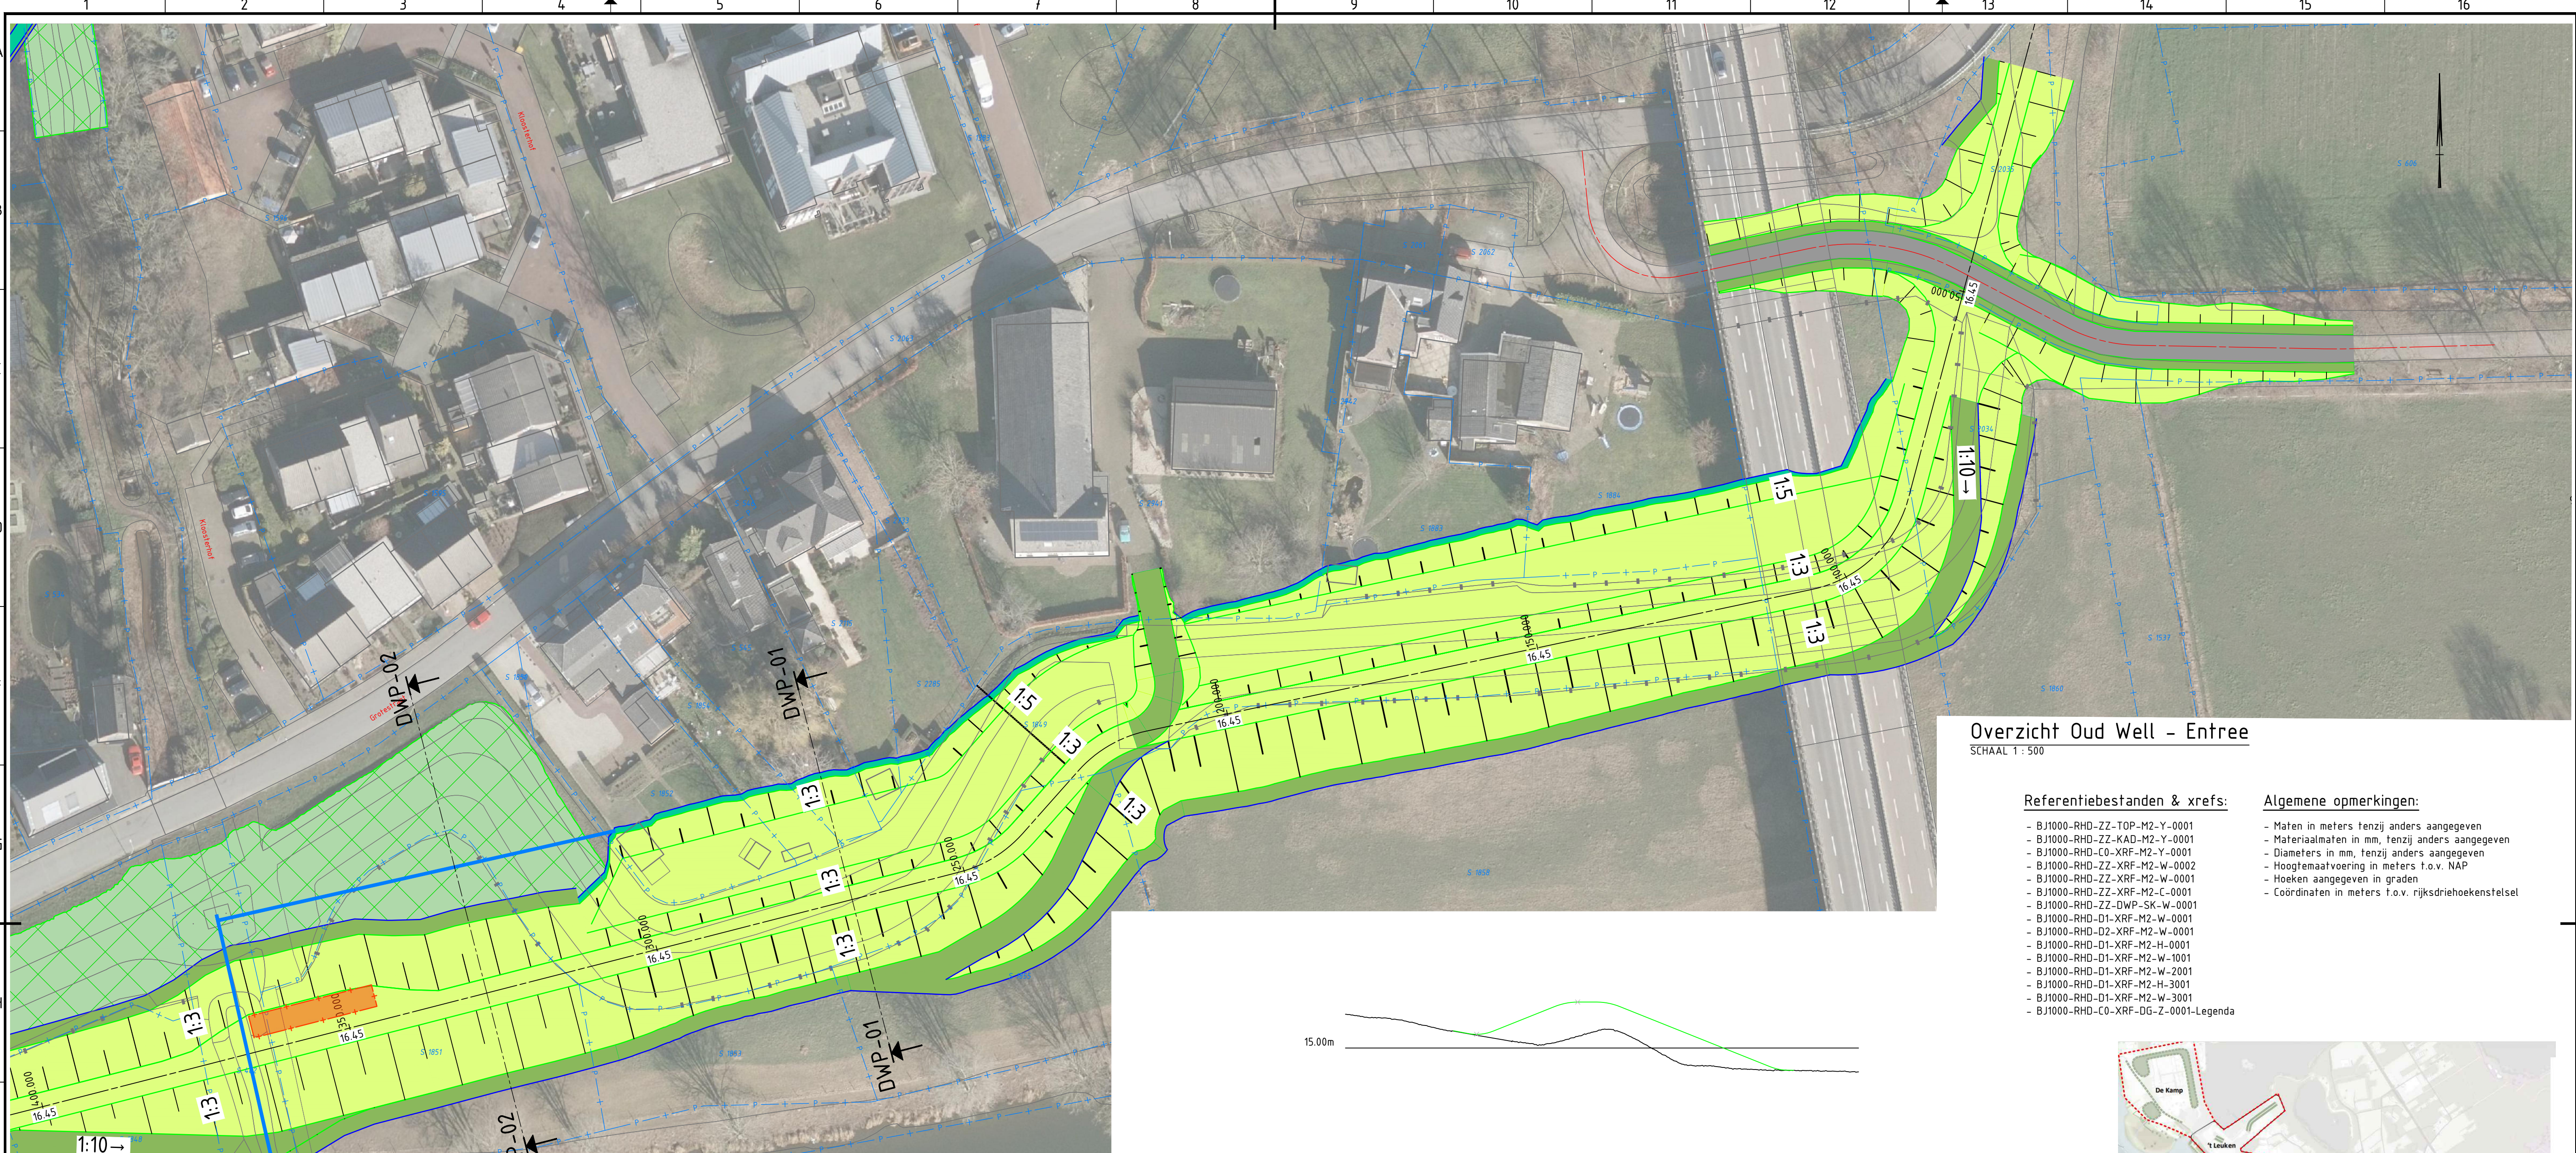

Overzicht Oud Well - Entree

SCHAAL 1 : 500

Referentiebestanden & xrefs:

- BJ1000-RHD-ZZ-TOP-M2-Y-0001
- BJ1000-RHD-ZZ-KAD-M2-Y-0001
- BJ1000-RHD-CO-XRF-M2-Y-0001
- BJ1000-RHD-ZZ-XRF-M2-W-0002
- BJ1000-RHD-ZZ-XRF-M2-W-0001
- BJ1000-RHD-ZZ-XRF-M2-C-0001
- BJ1000-RHD-D1-XRF-M2-W-0001
- BJ1000-RHD-D2-XRF-M2-W-0001
- BJ1000-RHD-D1-XRF-M2-H-0001
- BJ1000-RHD-D1-XRF-M2-W-1001
- BJ1000-RHD-D1-XRF-M2-W-2001
- BJ1000-RHD-D1-XRF-M2-H-3001
- BJ1000-RHD-D1-XRF-M2-W-3001
- BJ1000-RHD-CO-XRF-DG-Z-0001-Legenda


Algemene opmerkingen:

- Maten in meters tenzij anders aangegeven
- Materiaalmaten in mm, tenzij anders aangegeven
- Diameters in mm, tenzij anders aangegeven
- Hoogtemaatvoering in meters t.o.v. NAP
- Hoeken aangegeven in graden
- Coördinaten in meters t.o.v. rijsdriehoekenstelsel

Legenda


- Bestaande situatie
- Kadastrale grens
- As waterkering
- As weg
- Ontwerphoogte waterkering
- Groend waterkerende constructie met talud
- Beheer- / onderhoudspaden dijken 2.5m / 4.5m
- Ruimtereservering waterhuishouding Watergang / Greppel
- Binnendijkse grondaanpassing
- Buitendijkse grondaanpassing
- Harde waterkerende constructie
- Beheer- / onderhoudspaden harde waterkerende constructie 1.0m
- Duikers t.b.v. uitwateringskunstwerk
- Pompstelloccatie (3.5x20m) t.p.v. uitwateringskunstwerk
- Metrering waterkering
- Rijbaan
- Berm
- Voetpad
- Ruimtereservering keervoorziening
- Ta te verwijderen objecten
- Obstakelvrije zone harde waterkerende constructie 4.0m

DISCLAIMER:
De hoogte zoals opgenomen in de tekeningen en dwarsprofielen, zijn de ontwerphoogten. De aanleg- / opleverhoogte zal hoger zijn als gevolg van zettingen en afwatering.

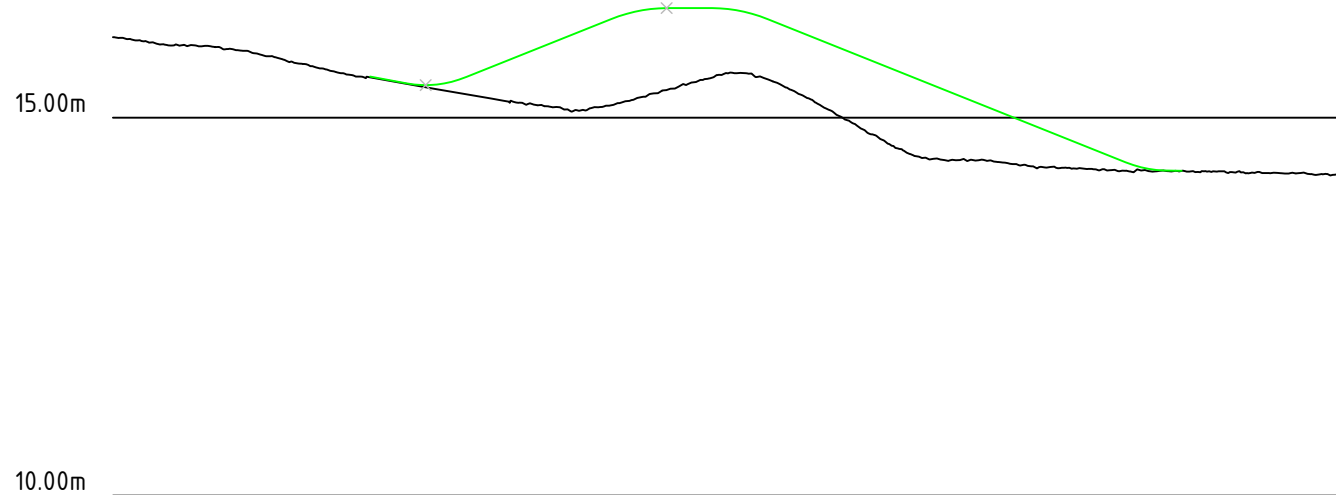

ALM-AS-Weg-Weideweg-DG1 13
Lengteprofiel as ALM-AS-Weg-Weideweg-DG1
Metrering 0.000 tot 161.822

Metrering	10.000	20.000	30.000	40.000	50.000	60.000	70.000	80.000	90.000	100.000	110.000	120.000	130.000	140.000	150.000	160.000
Ontwerphoogte	15.951	16.021	16.091	16.161	16.231	16.301	16.371	16.441	16.511	16.581	16.651	16.721	16.791	16.861	16.931	17.001
Bestaande hoogte	15.951	16.021	16.091	16.161	16.231	16.301	16.371	16.441	16.511	16.581	16.651	16.721	16.791	16.861	16.931	17.001

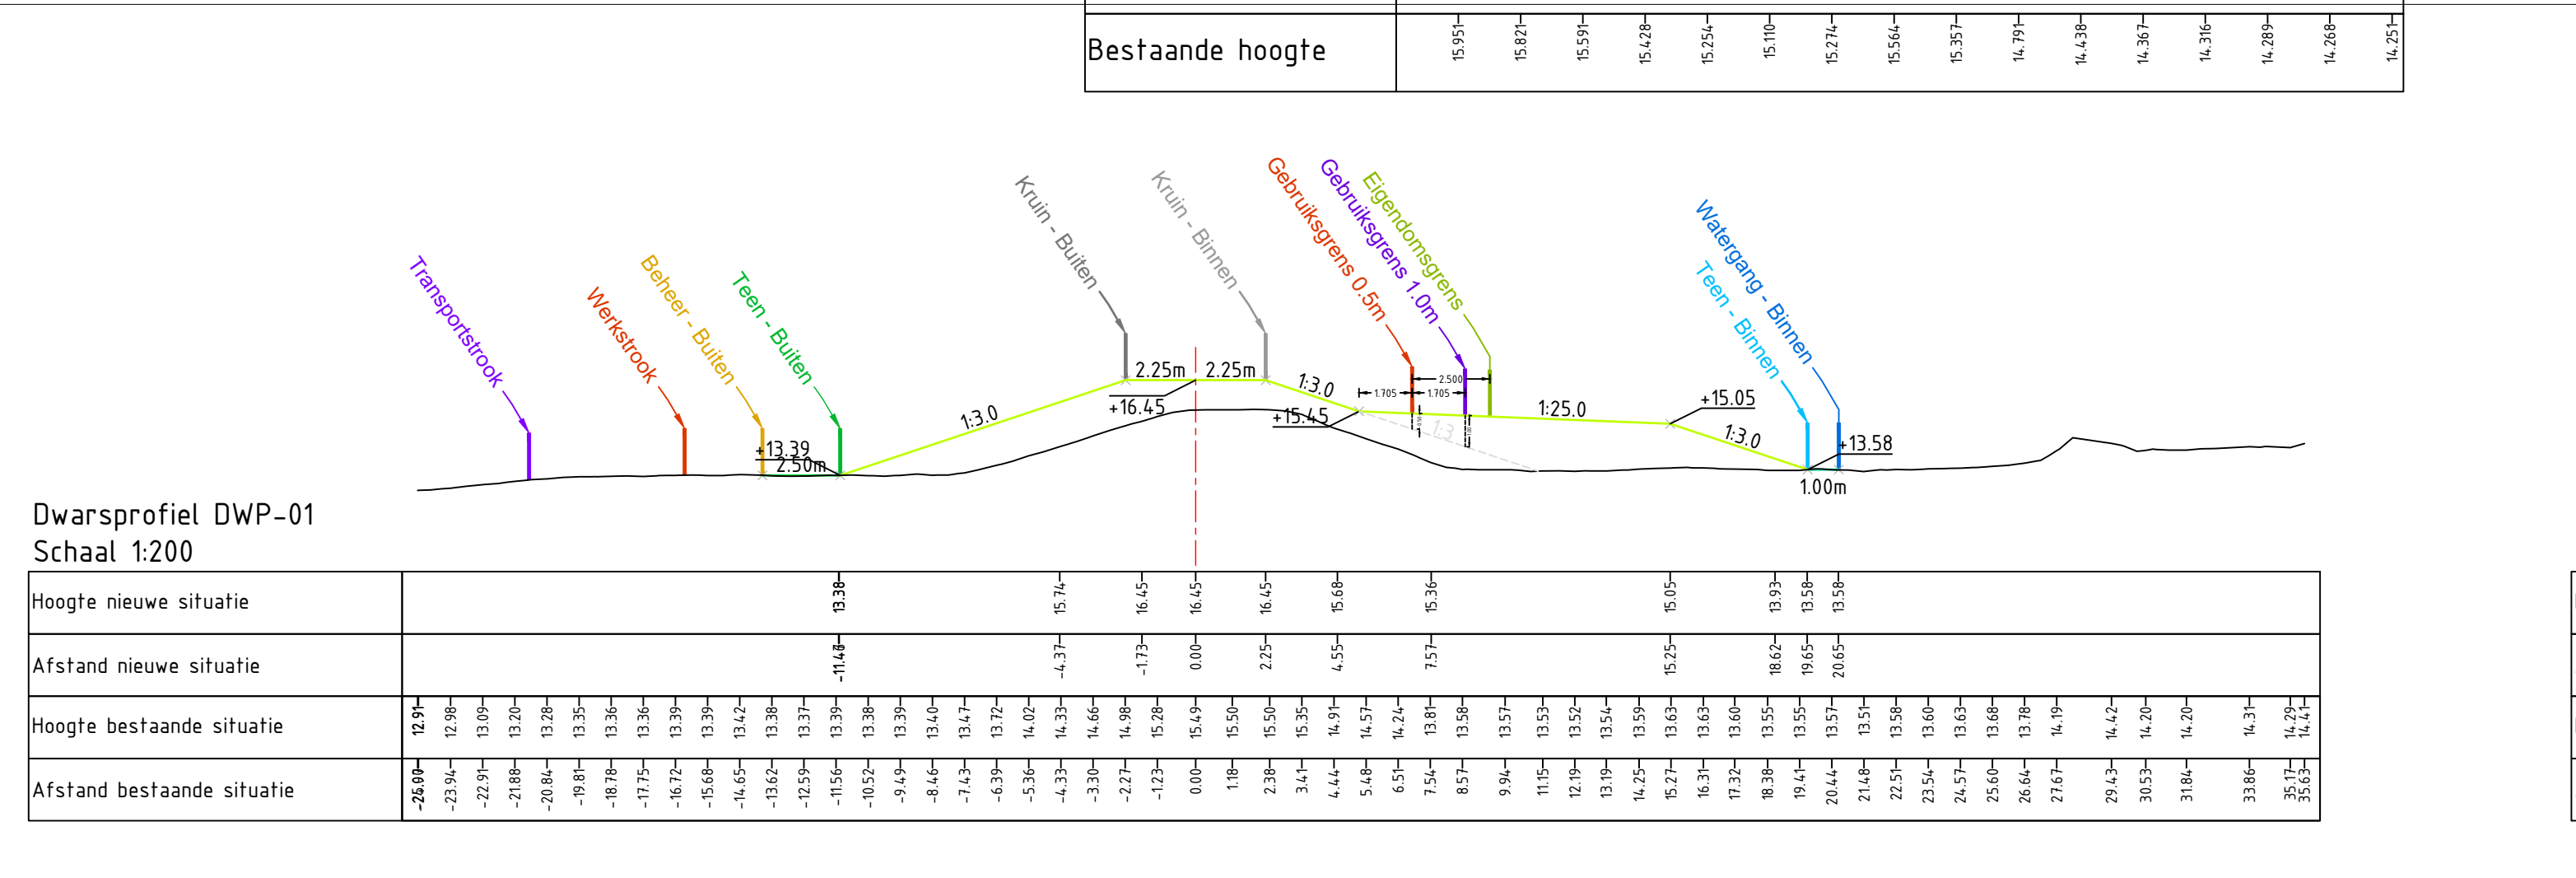

Dwarsprofiel DWP-01
Schaal 1:200

Hoogte nieuwe situatie	
------------------------	--	--	