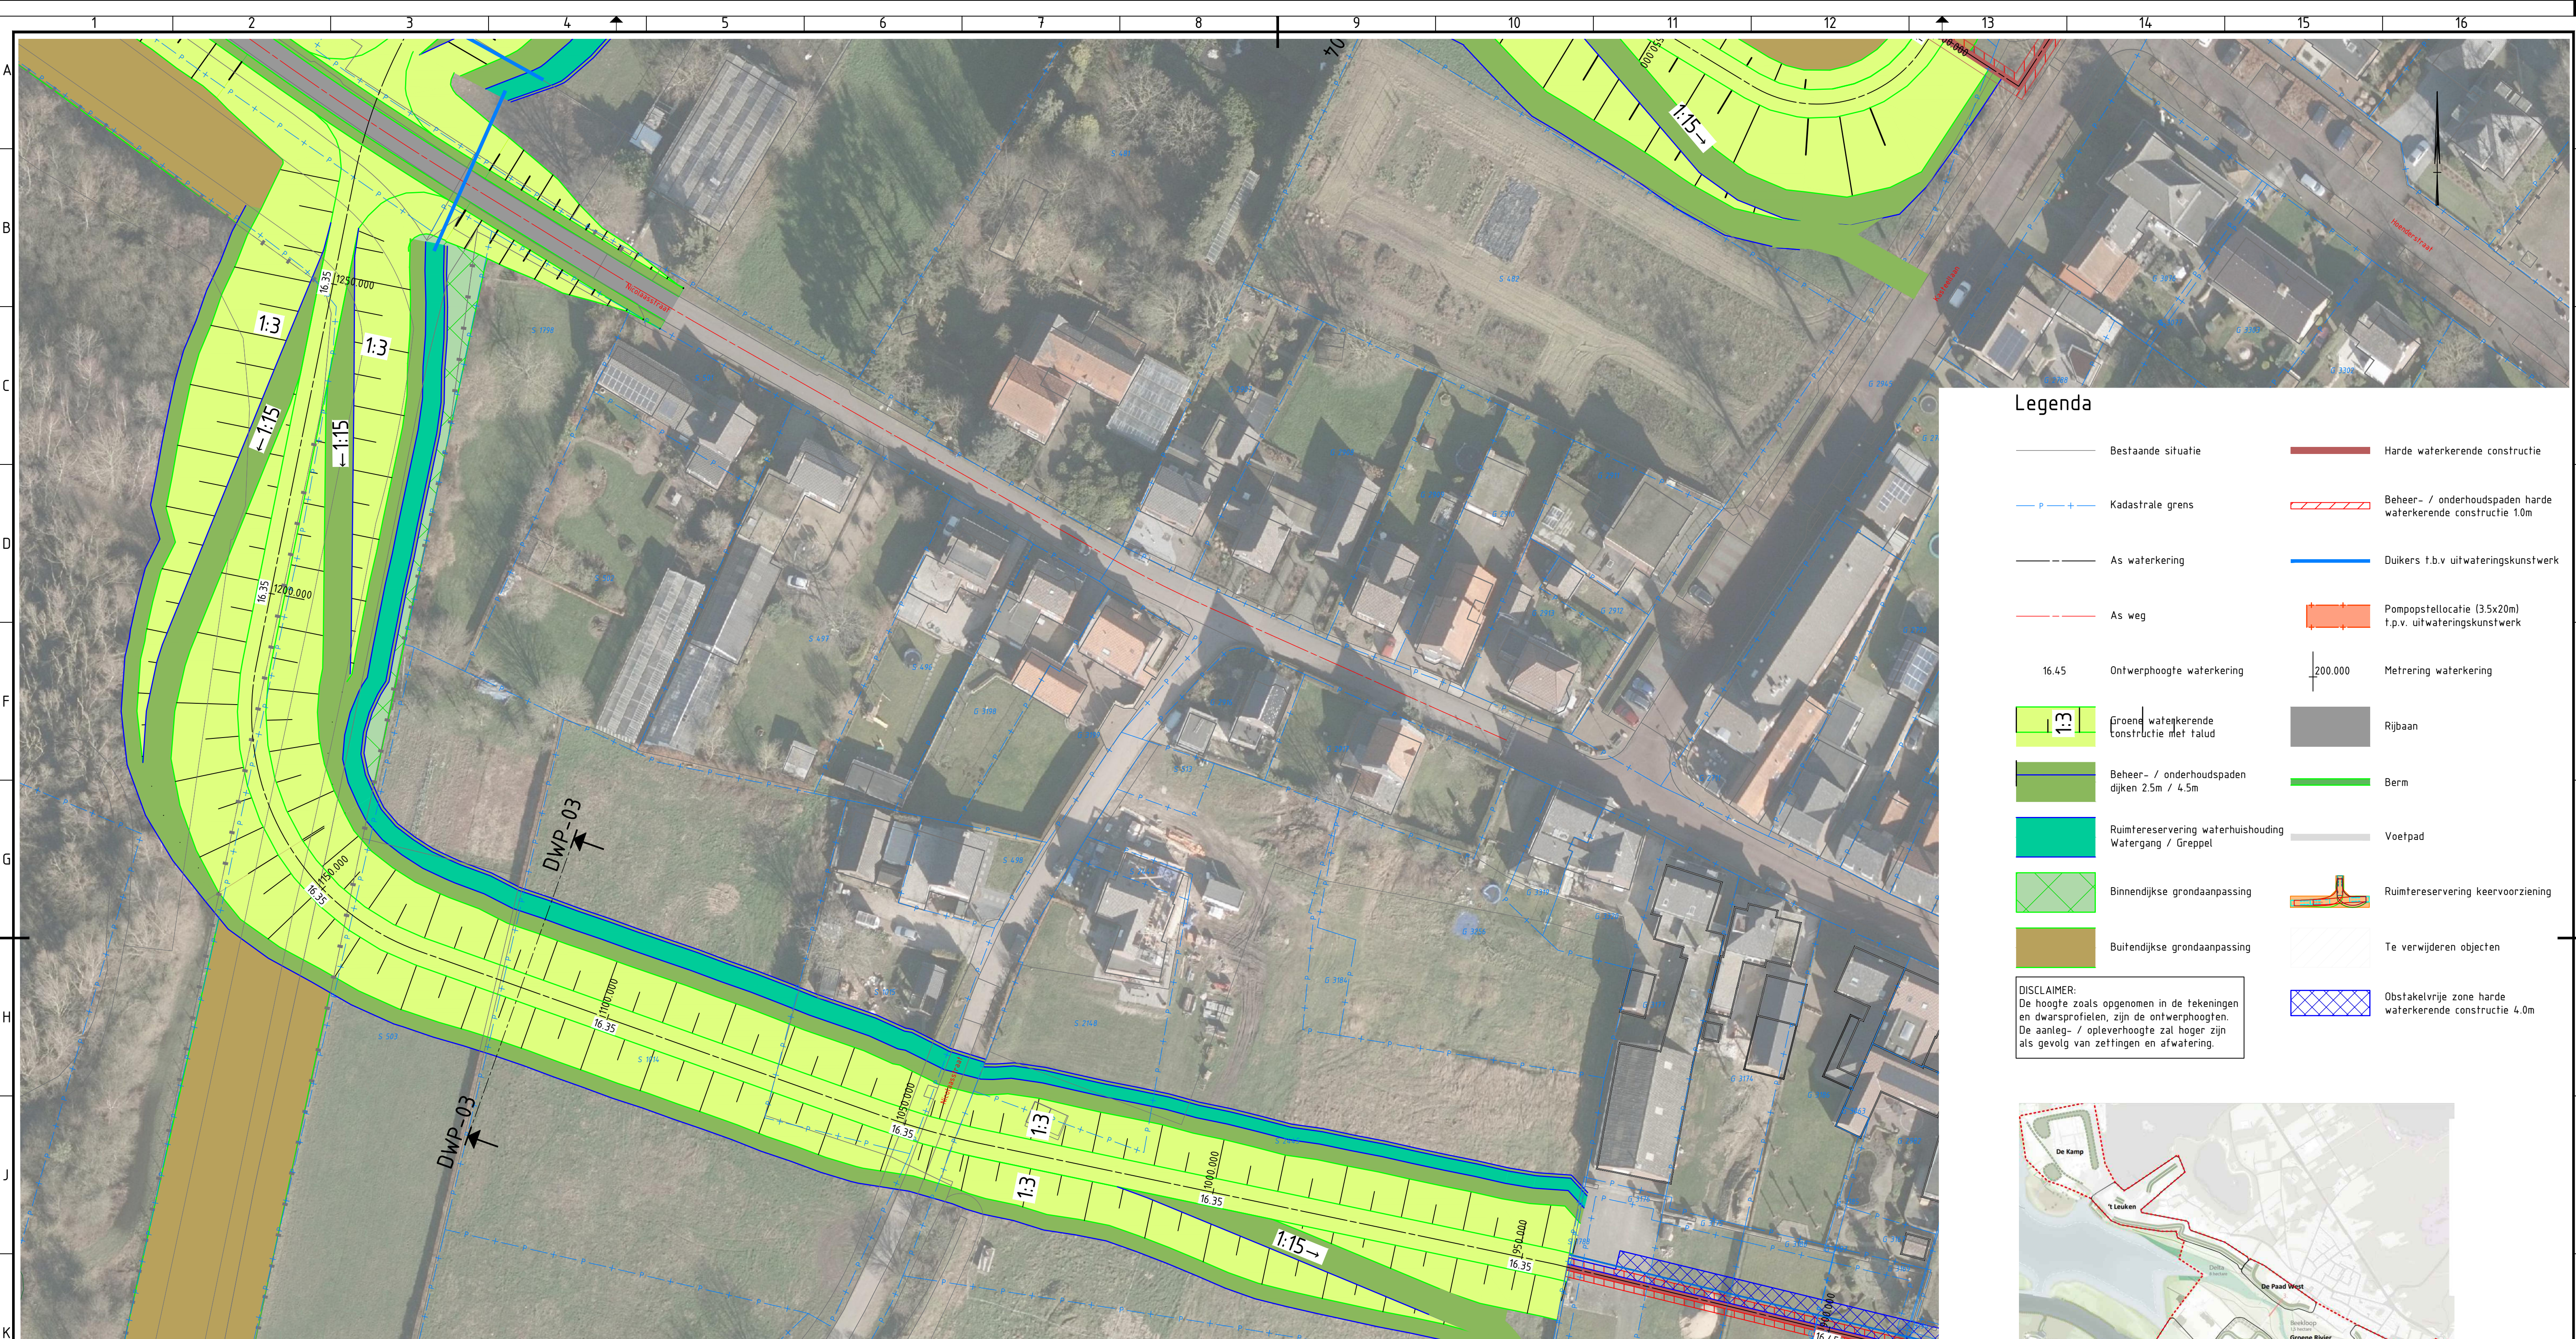
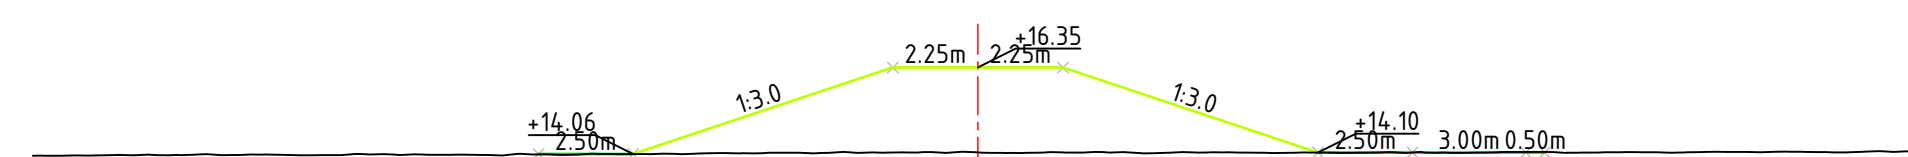




Overzicht Oud Well - Dijkteruglegging
SCHAAL 1 : 500



Dwarsprofiel DWP-03
Schaal 1:200

[illegible]

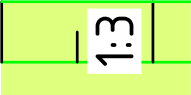
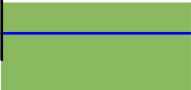
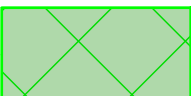
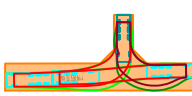
Referentiebestanden & xrefs:

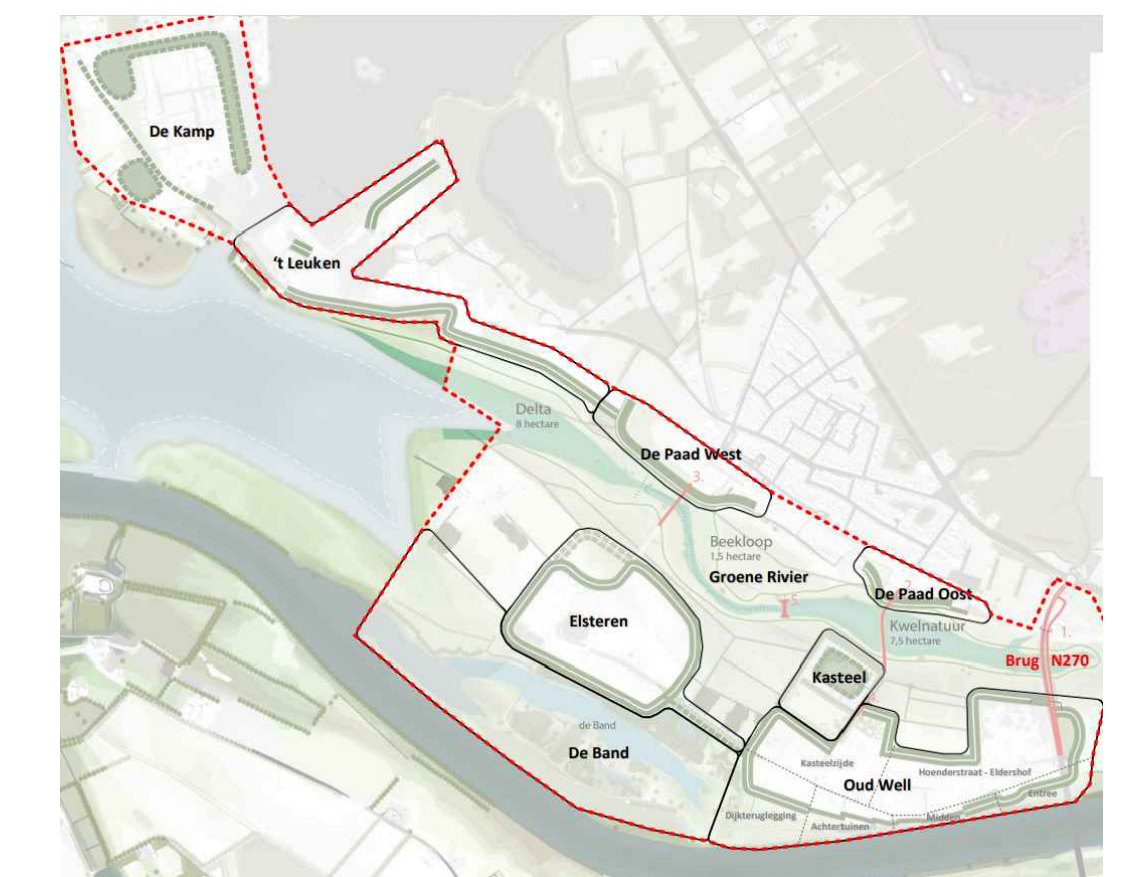
- BJ1000-RHD-ZZ-TOP-M2-Y-0001
- BJ1000-RHD-ZZ-KAD-M2-Y-0001
- BJ1000-RHD-C0-XRF-M2-Y-0001
- BJ1000-RHD-ZZ-XRF-M2-W-0002
- BJ1000-RHD-ZZ-XRF-M2-W-0001
- BJ1000-RHD-ZZ-XRF-M2-C-0001
- BJ1000-RHD-ZZ-DWP-SK-W-0001
- BJ1000-RHD-D1-XRF-M2-W-0001
- BJ1000-RHD-D2-XRF-M2-W-0001
- BJ1000-RHD-D1-XRF-M2-H-0001
- BJ1000-RHD-D1-XRF-M2-W-1001
- BJ1000-RHD-D1-XRF-M2-W-2001
- BJ1000-RHD-D1-XRF-M2-H-3001
- BJ1000-RHD-D1-XRF-M2-W-3001
- BJ1000-RHD-C0-XRF-DG-Z-0001-Legenda

Algemene opmerkingen:

- Maten in meters tenzij anders aangegeven
- Materiaalmaten in mm, tenzij anders aangegeven
- Diameters in mm, tenzij anders aangegeven
- Hoogtemaatvoering in meters t.o.v. NAP
- Hoeken aangegeven in graden
- Coördinaten in meters t.o.v. rijksdriehoekenstelsel

Legenda

Bestaande situatie		Harde waterkerende constructie	
	Kadastrale grens		Beheer- / onderhoudspaden harde waterkerende constructie 10m
	As waterkering		Duikers t.b.v. uitwateringskunstwerk
	As weg		Pompopstellootatie (3.5x20m) t.p.v. uitwateringskunstwerk
16.45	Ontwerphoogte waterkering		Metreering waterkering
	Groend waterkerende constructie met talud		Rijbaan
	Beheer- / onderhoudspaden dijken 2.5m / 4.5m		Berm
	Ruimtereservering waterhuishouding Watergang / Greppel		Voetpad
	Binnendijkse grondaanpassing		Ruimtereservering keervoorziening
	Buitendijkse grondaanpassing		Te verwijderen objecten
DISCLAIMER: De hoogte zoals opgenomen in de tekeningen kan afwijken van de werkelijke situatie.			Obstakelvrije zone harde waterkerende constructie 4.0m



Locatie

0 5 10 15 20m
schaal 1:500

Aankomst 1999					
2.0	Verse t.b.v. indening na doorvoeren wijzigingen stuurgroep	LVA	DHE	DHE	13-03-2025
1.1	Aanpassingen n.a.v. stuurgroep	LVA			07-03-2025
1.0	Major revisie t.b.v. indening	LVA	BPE	DHE	11-12-2024
0.3	Aanpassing Waterkering Kasteellaan	LVA			04-06-2024
0.2	Wegopgang Entree loegevoerd	LVA			31-05-2024
0.1	Eerste Uitgave	LVA	WKL		17-05-2024
revisie	omschrijvingen	oakbaant	naarontloosant	akkoord	datum

naam	omschrijving	gemeente	gemeentenummer	versie	datum
opdrachtgever	Waterschap Limburg			 waterschap limburg met de omgeving, voor de omgeving	

project Gebiedsontwikkeling Groene Rivier Well

schermijde toediening gebruikt voor en/of	
omgeving	

Overzichtstekening
 Dijkkring 60-2, Oud Well I Dijkteruglegging

documentstatus	documentversie
Definitief	2.0

formaat	schaal	fase	bladnr.	van	projectnummer / tekeningnummer
A1	Zie tek.	VO2	1	1	BJ1000-RHD-D1-TEK-DG-W-0041

3	14	15	16
---	----	----	----