


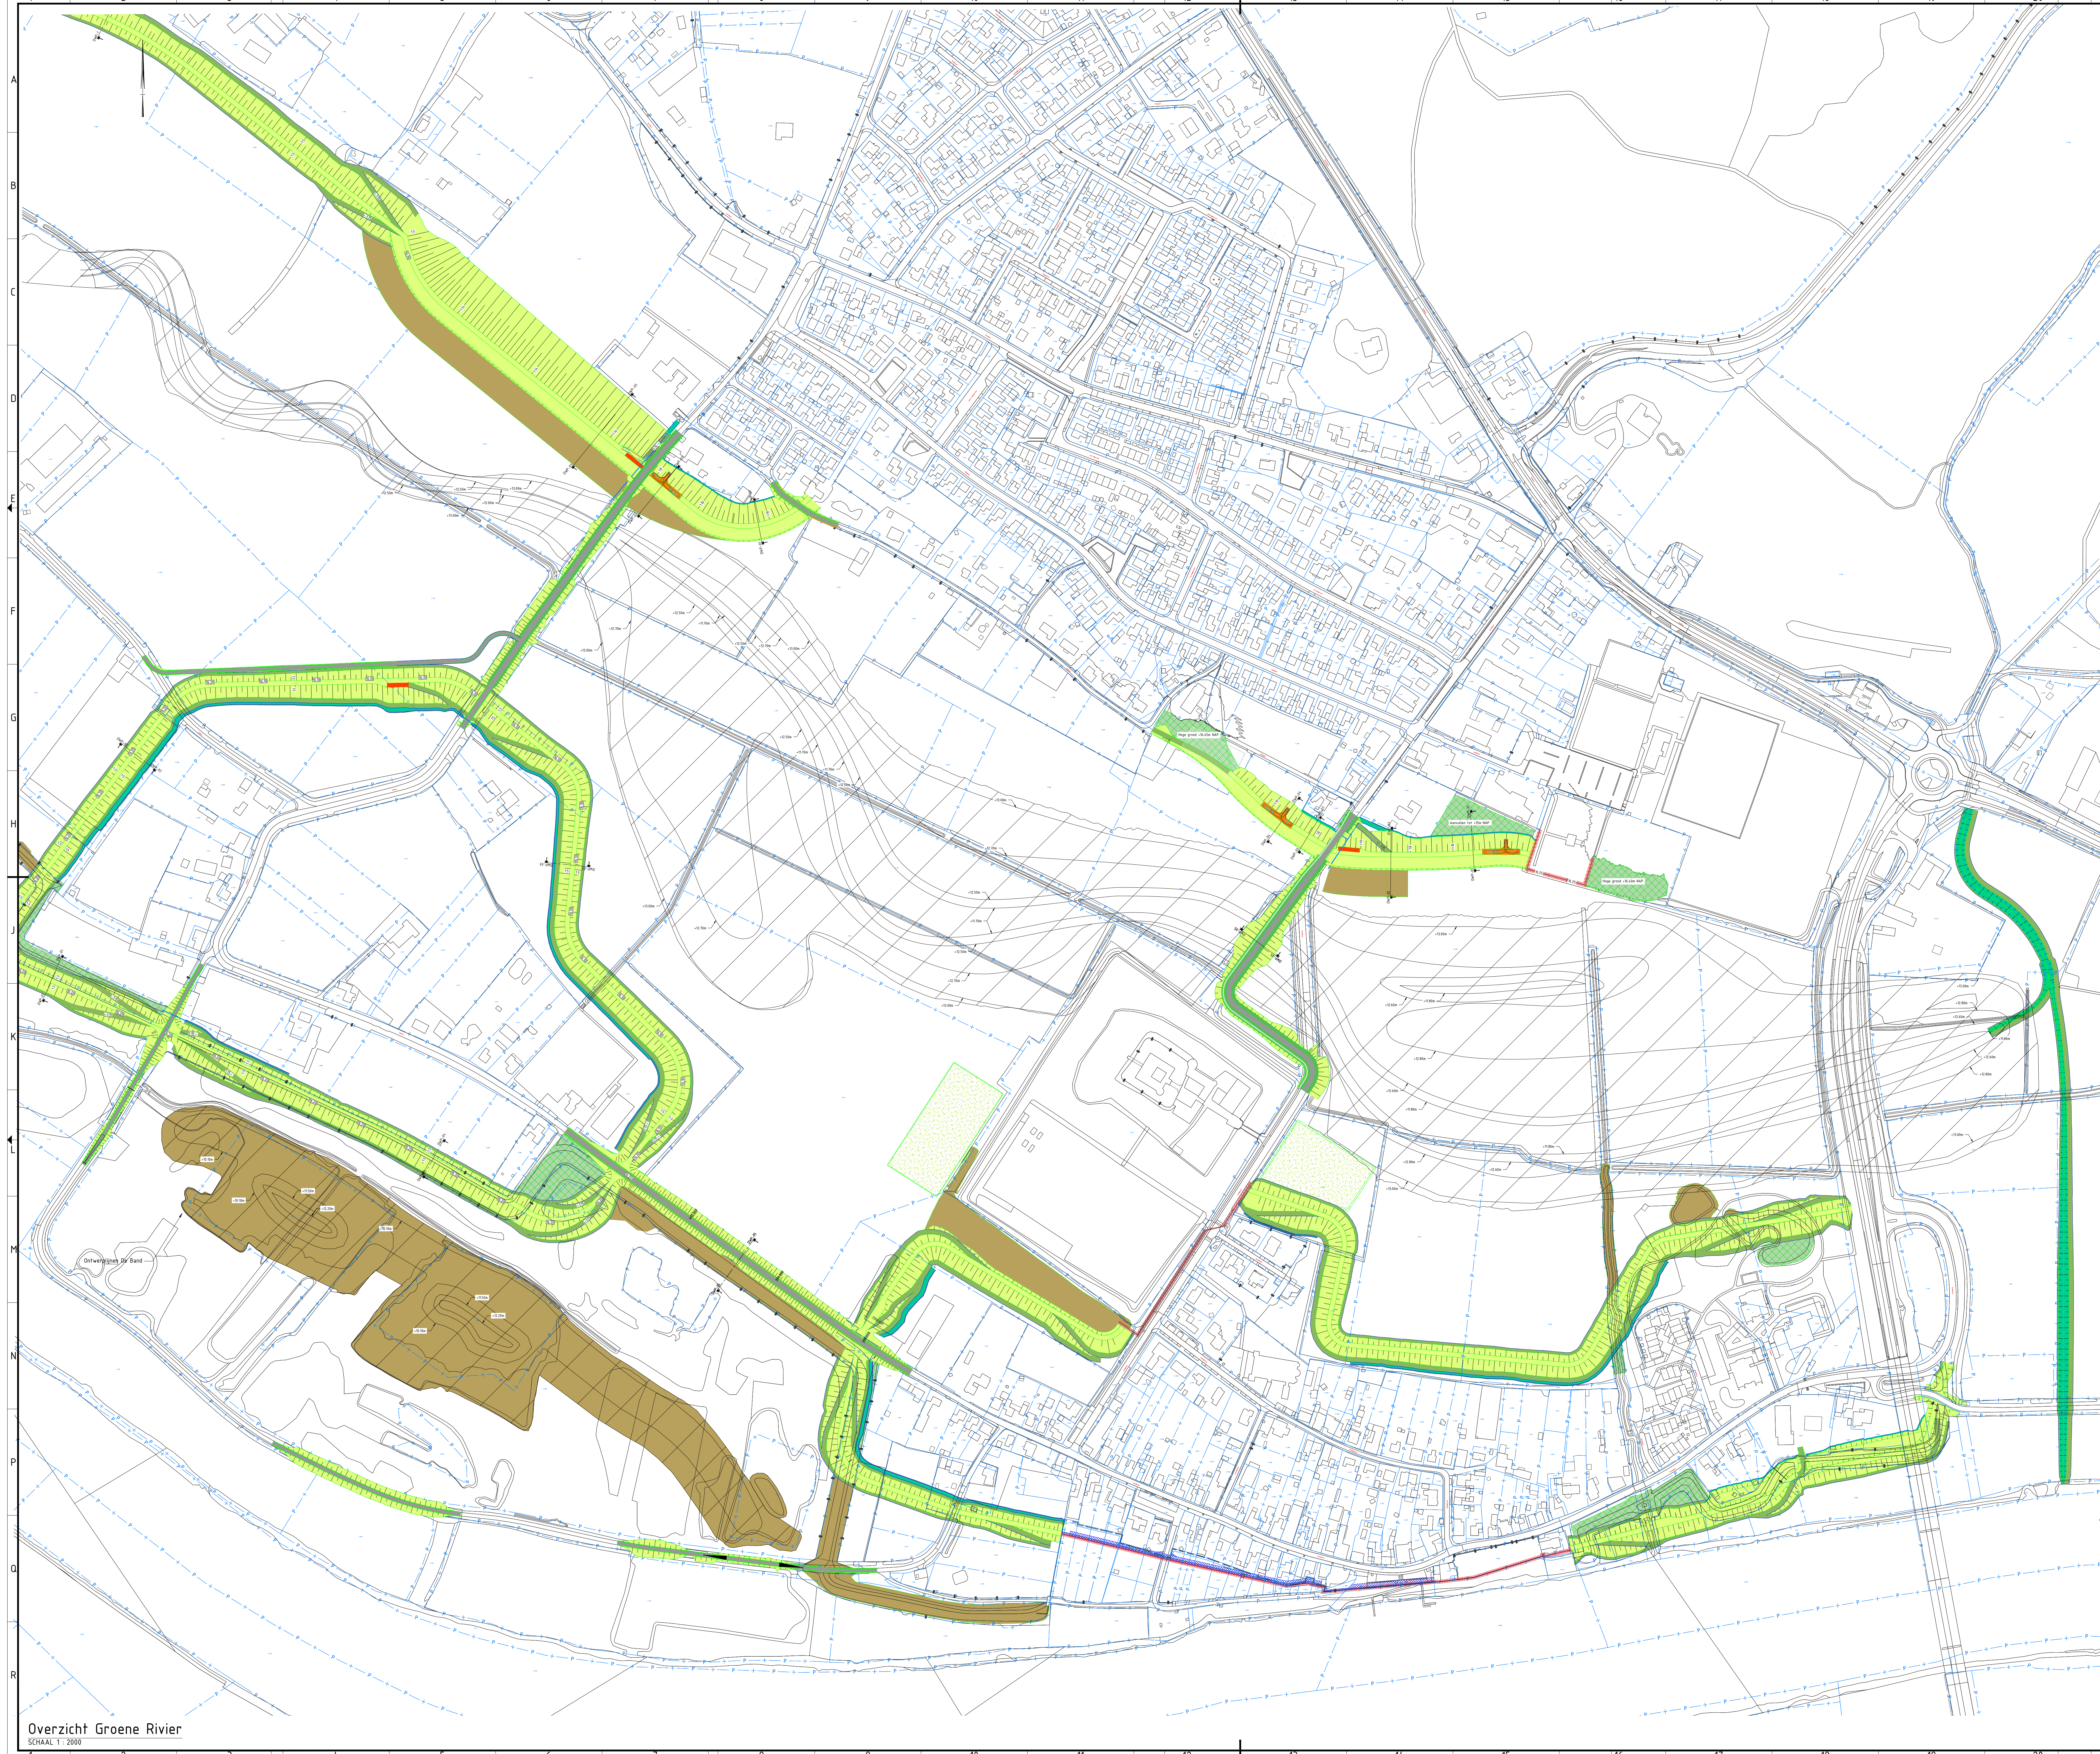

Legenda

Bestaande situatie	Kruin buitendijks
Kadastrale grens	Kruin binnendijks
As waterkering	Teen buitendijks
As weg	Teen binnendijks
16.45 Ontverphoogte waterkering	Beheer en onderhoud buitendijks
Groene waterkerende constructie met talud	Beheer en onderhoud binnendijks
Beheer- / onderhoudspaden dijken 2.5m / 4.5m	Insteeek watergang binnendijks
Ruimteresservering waterhuishouding Watergang / Greppel	Werkstrook 5.0m
Kruin natuurbuffer buitendijks	Transportstrook 5.0m
Teen natuurbuffer buitendijks	Teen aanheiling binnendijks
Kruin erosiebuffer buitendijks	Teen aanheiling buitendijks
Gebruikersgrens	Teen weg
Grens geul bodem	Kruin weg
Grens drooggrasland	Grens insteeek naalveld
Grens insteeek water	Grens kwelmoeras

DISCLAIMER:
De hoogte zoals opgenomen in de tekeningen en dwarsprofielen, zijn de ontverphoogten. De aanleg- / opleverhoogte zal hoger zijn als gevolg van zettingen en afwatering.

Referentiebestanden & xrefs:

- B.1000-RHD-ZZ-TOP-M2-Y-0001
- B.1000-RHD-ZZ-KAD-M2-Y-0001
- B.1000-RHD-C3-XRF-M2-Y-0001
- B.1000-RHD-ZZ-XRF-M2-W-0002
- B.1000-RHD-ZZ-XRF-M2-W-0001
- B.1000-RHD-ZZ-DWP-SK-W-0001
- B.1000-RHD-D3-XRF-M2-W-0001
- B.1000-RHD-D3-XRF-M2-H-0001
- B.1000-RHD-D3-XRF-M2-W-0001
- B.1000-RHD-D4-XRF-M2-H-0001
- B.1000-RHD-D3-XRF-M2-W-0001
- B.1000-RHD-D3-XRF-M2-W-0001
- B.1000-RHD-D3-XRF-M2-H-0003
- B.1000-RHD-D3-XRF-M2-H-0002
- B.1000-RHD-D1-XRF-M2-W-1001
- B.1000-RHD-D3-XRF-M2-W-3001
- B.1000-RHD-C3-XRF-D3-Z-0001-Legenda
- B.1000-RHD-ZZ-XRF-M2-W-0001 Groene Rivier
- B.1000-RHD-D4-XRF-M2-W-0001
- B.1000-RHD-ZZ-XRF-M2-Z-0001

Algemene opmerkingen:

- Maten in meters tenzij anders aangegeven
- Materiaalmaten in mm, tenzij anders aangegeven
- Diameters in mm, tenzij anders aangegeven
- Hoogtemaatvering in meters t.o.v. NAP
- Hoeken aangegeven in graden
- Coördinaten in meters t.o.v. rijsdriehoeksfelsel

Locatie

Overzicht Groene Rivier
SCHAAL 1: 2000

2.0	Verken 1:1 v. indertijd na doornemen vergoeding (aangroep)	LVA	DHE	DHE	11-03-2024
1.0	Major review 1:1 v. indertijd	LVA	BPE	DHE	11-03-2024
0.5	Minor review 1:1 v. indertijd	LVA	BPE	DHE	11-03-2024
0.2	Minor review 1:1 v. indertijd	LVA	BPE	DHE	11-03-2024
0.1	Minor review 1:1 v. indertijd	LVA	BPE	DHE	11-03-2024

opdrachtgever
Waterschap Limburg

project
Gebiedsontwikkeling Groene Rivier Well

omschrijving
**Overzichtstekening
Groene Rivier
VO2**

documentatie
Definitief

documentversie
2.0

formaat
A0

schaal
Zie tek.

tekst
VO2

bladnr.
1

van
1

21

22

23

24

Waterschap Limburg

Royal HaskoningDHV
Enhancing Society Together
HaskoningDHV Nederland B.V.
Mobility & Infrastructure