
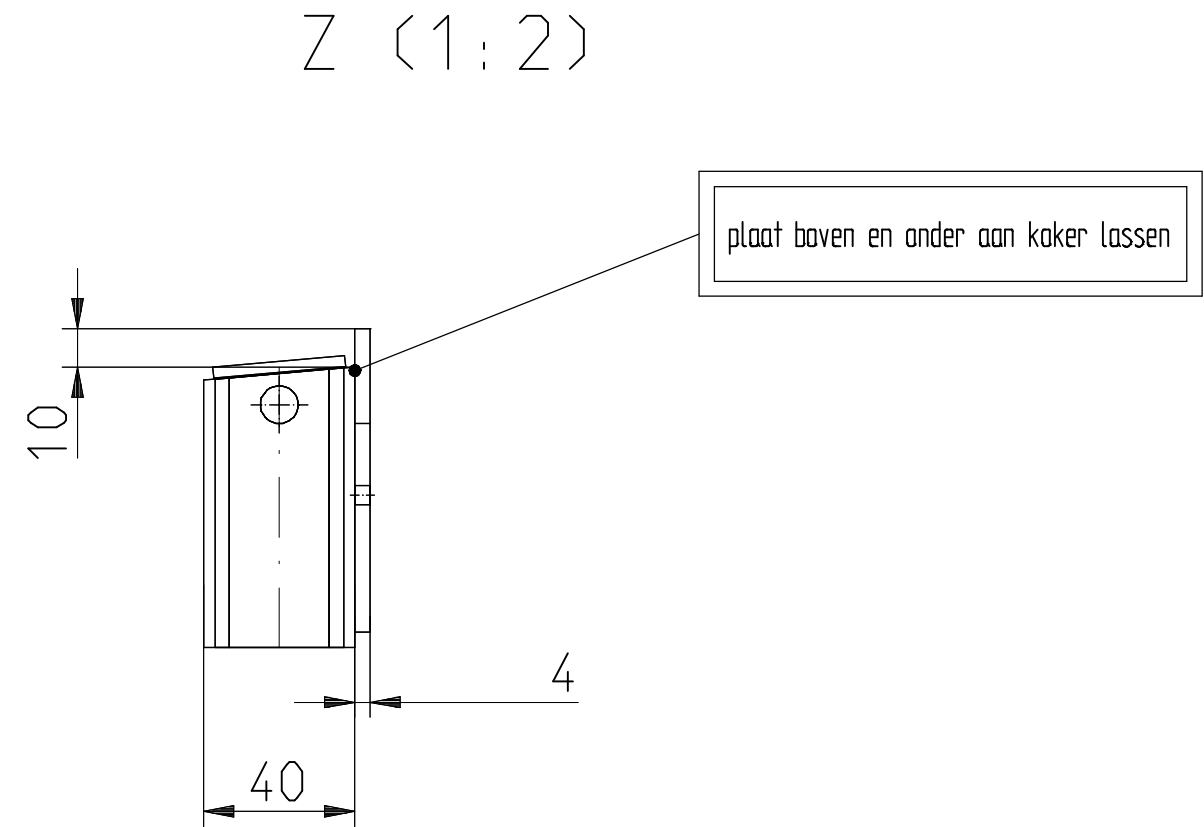
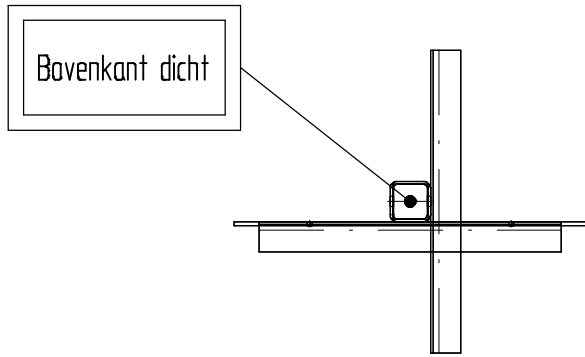
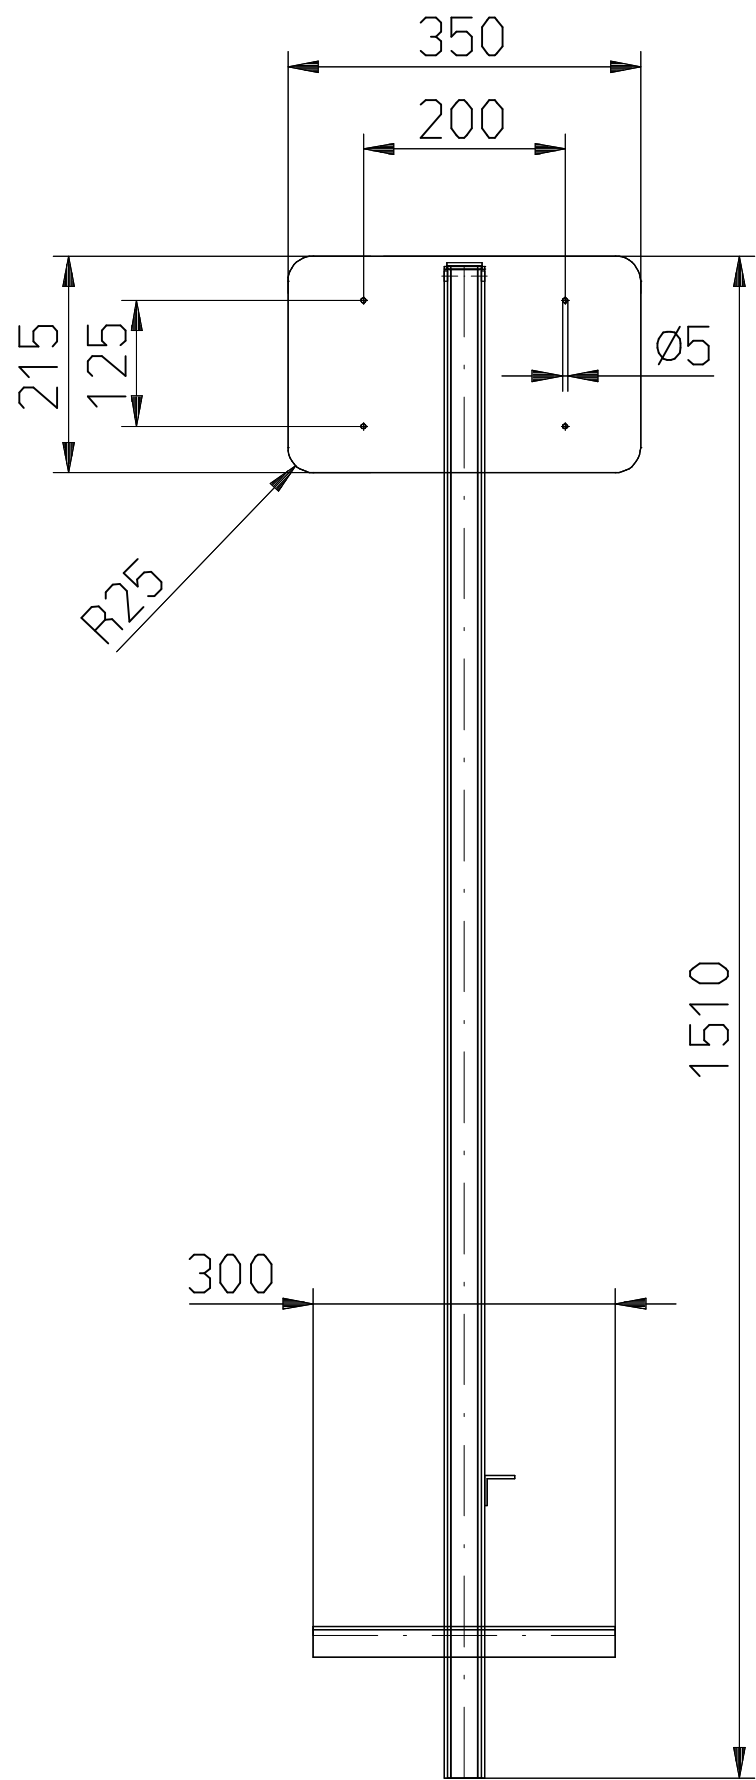
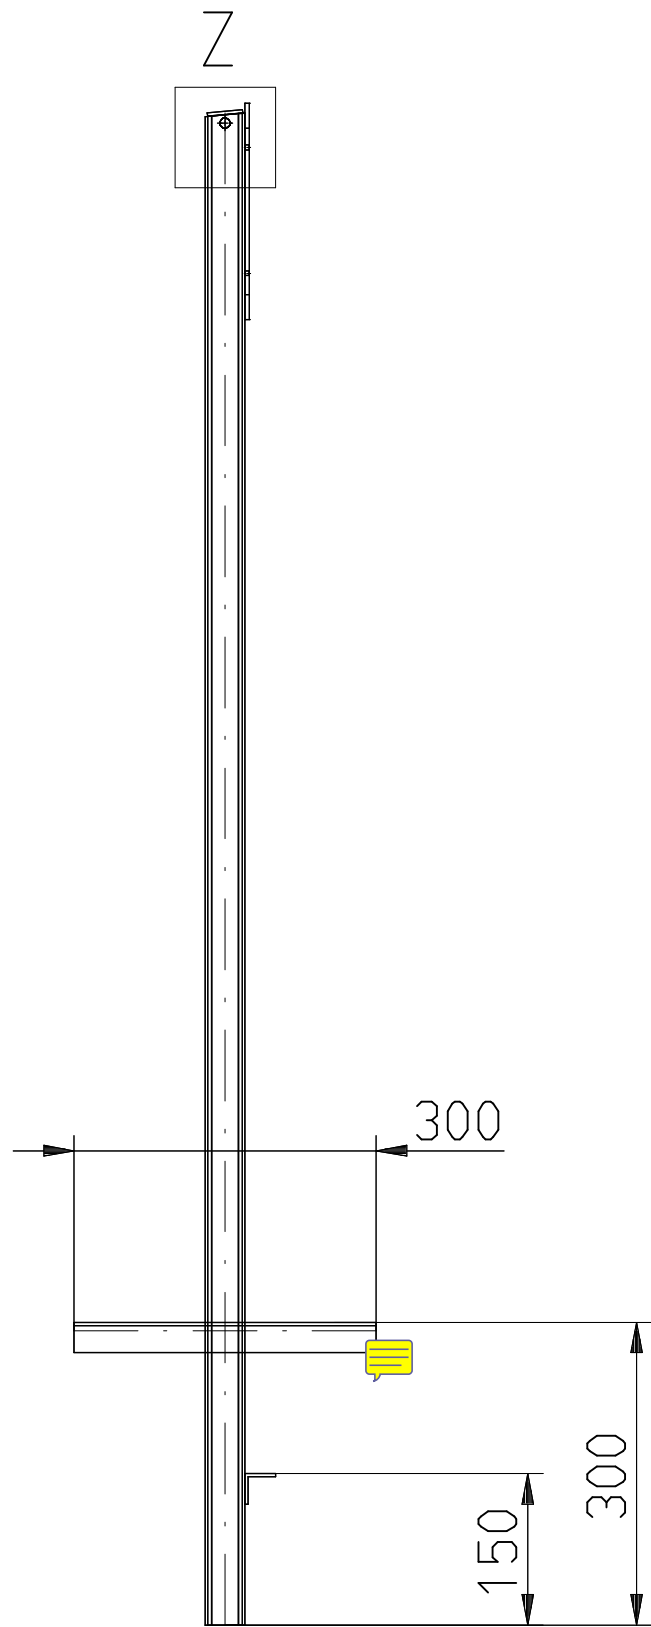
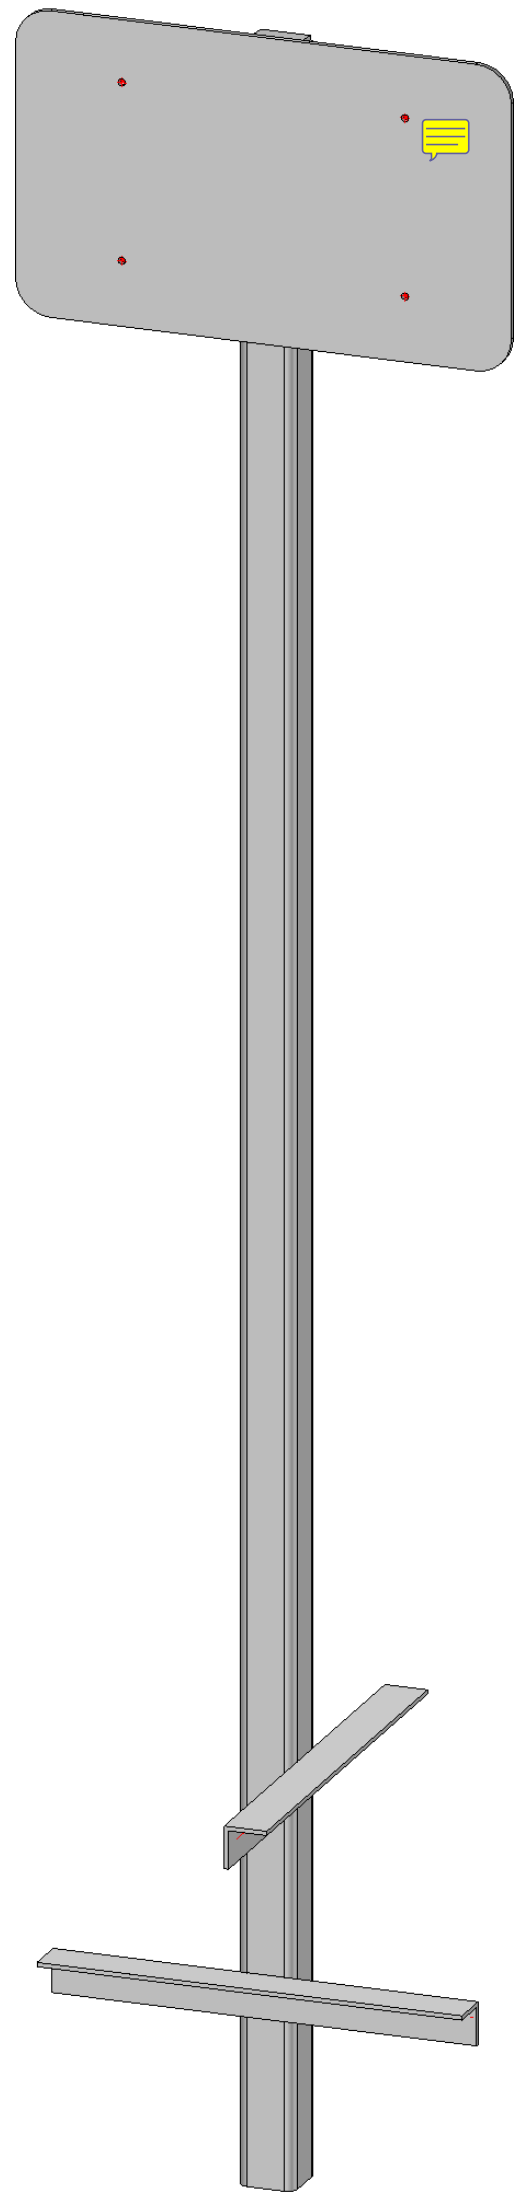


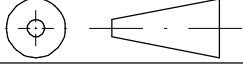

2004	2	LS 30x3	S235JRG2		300	0.2	
2003	1	afdekplaatje 35x35x3		afdekking boven pos.2	0	0.0	
2002	1	Rohr DIN 2395-A-40x40x3	S235JRH		1500	5.0	
2001	1	plaat 350x215x4	S235JR	afgerond, 4 bev. gaten Ø6	0	2.4	
Pos.	Aantal	Artikel nr.	Materiaal	Opmerking	Lengte	Gew[kg]	
 A.T.C. Tel. 0495-461777 / Fax 0495-461761			Maat toleranties NEN-EN-ISO 13920 B-F	Verzinken VOLGENS NEN-ISO 1461	Schaal : 1:5	Maateenheid : mm	Gewicht : 8 Kg
			Konstruktie toleranties NEN-EN-ISO 13920 B-F	A2	Dijk paal 3775-1001		
-	-	-	-	 Datum : 01.03.2012			
-	-	-	-				
-	-	-	-				
-	-	-	-				
-	-	-	-				
-	-	-	-				
			Alle rechten voorbehouden: Niets van dit onderwerp c.q. tekening mag verder verveelvoudigd, opgeslagen in een geautomatiseerd gegevensbestand, of openbaar gemaakt, in enige vorm of op enige wijze, hetzij elektronisch, mechanisch, door fotokopieën, opnamen of op enige andere manier, zonder voorafgaande schriftelijke toestemming van ATC.				
Index	Revisie	Datum	Naam				

3775-1001