


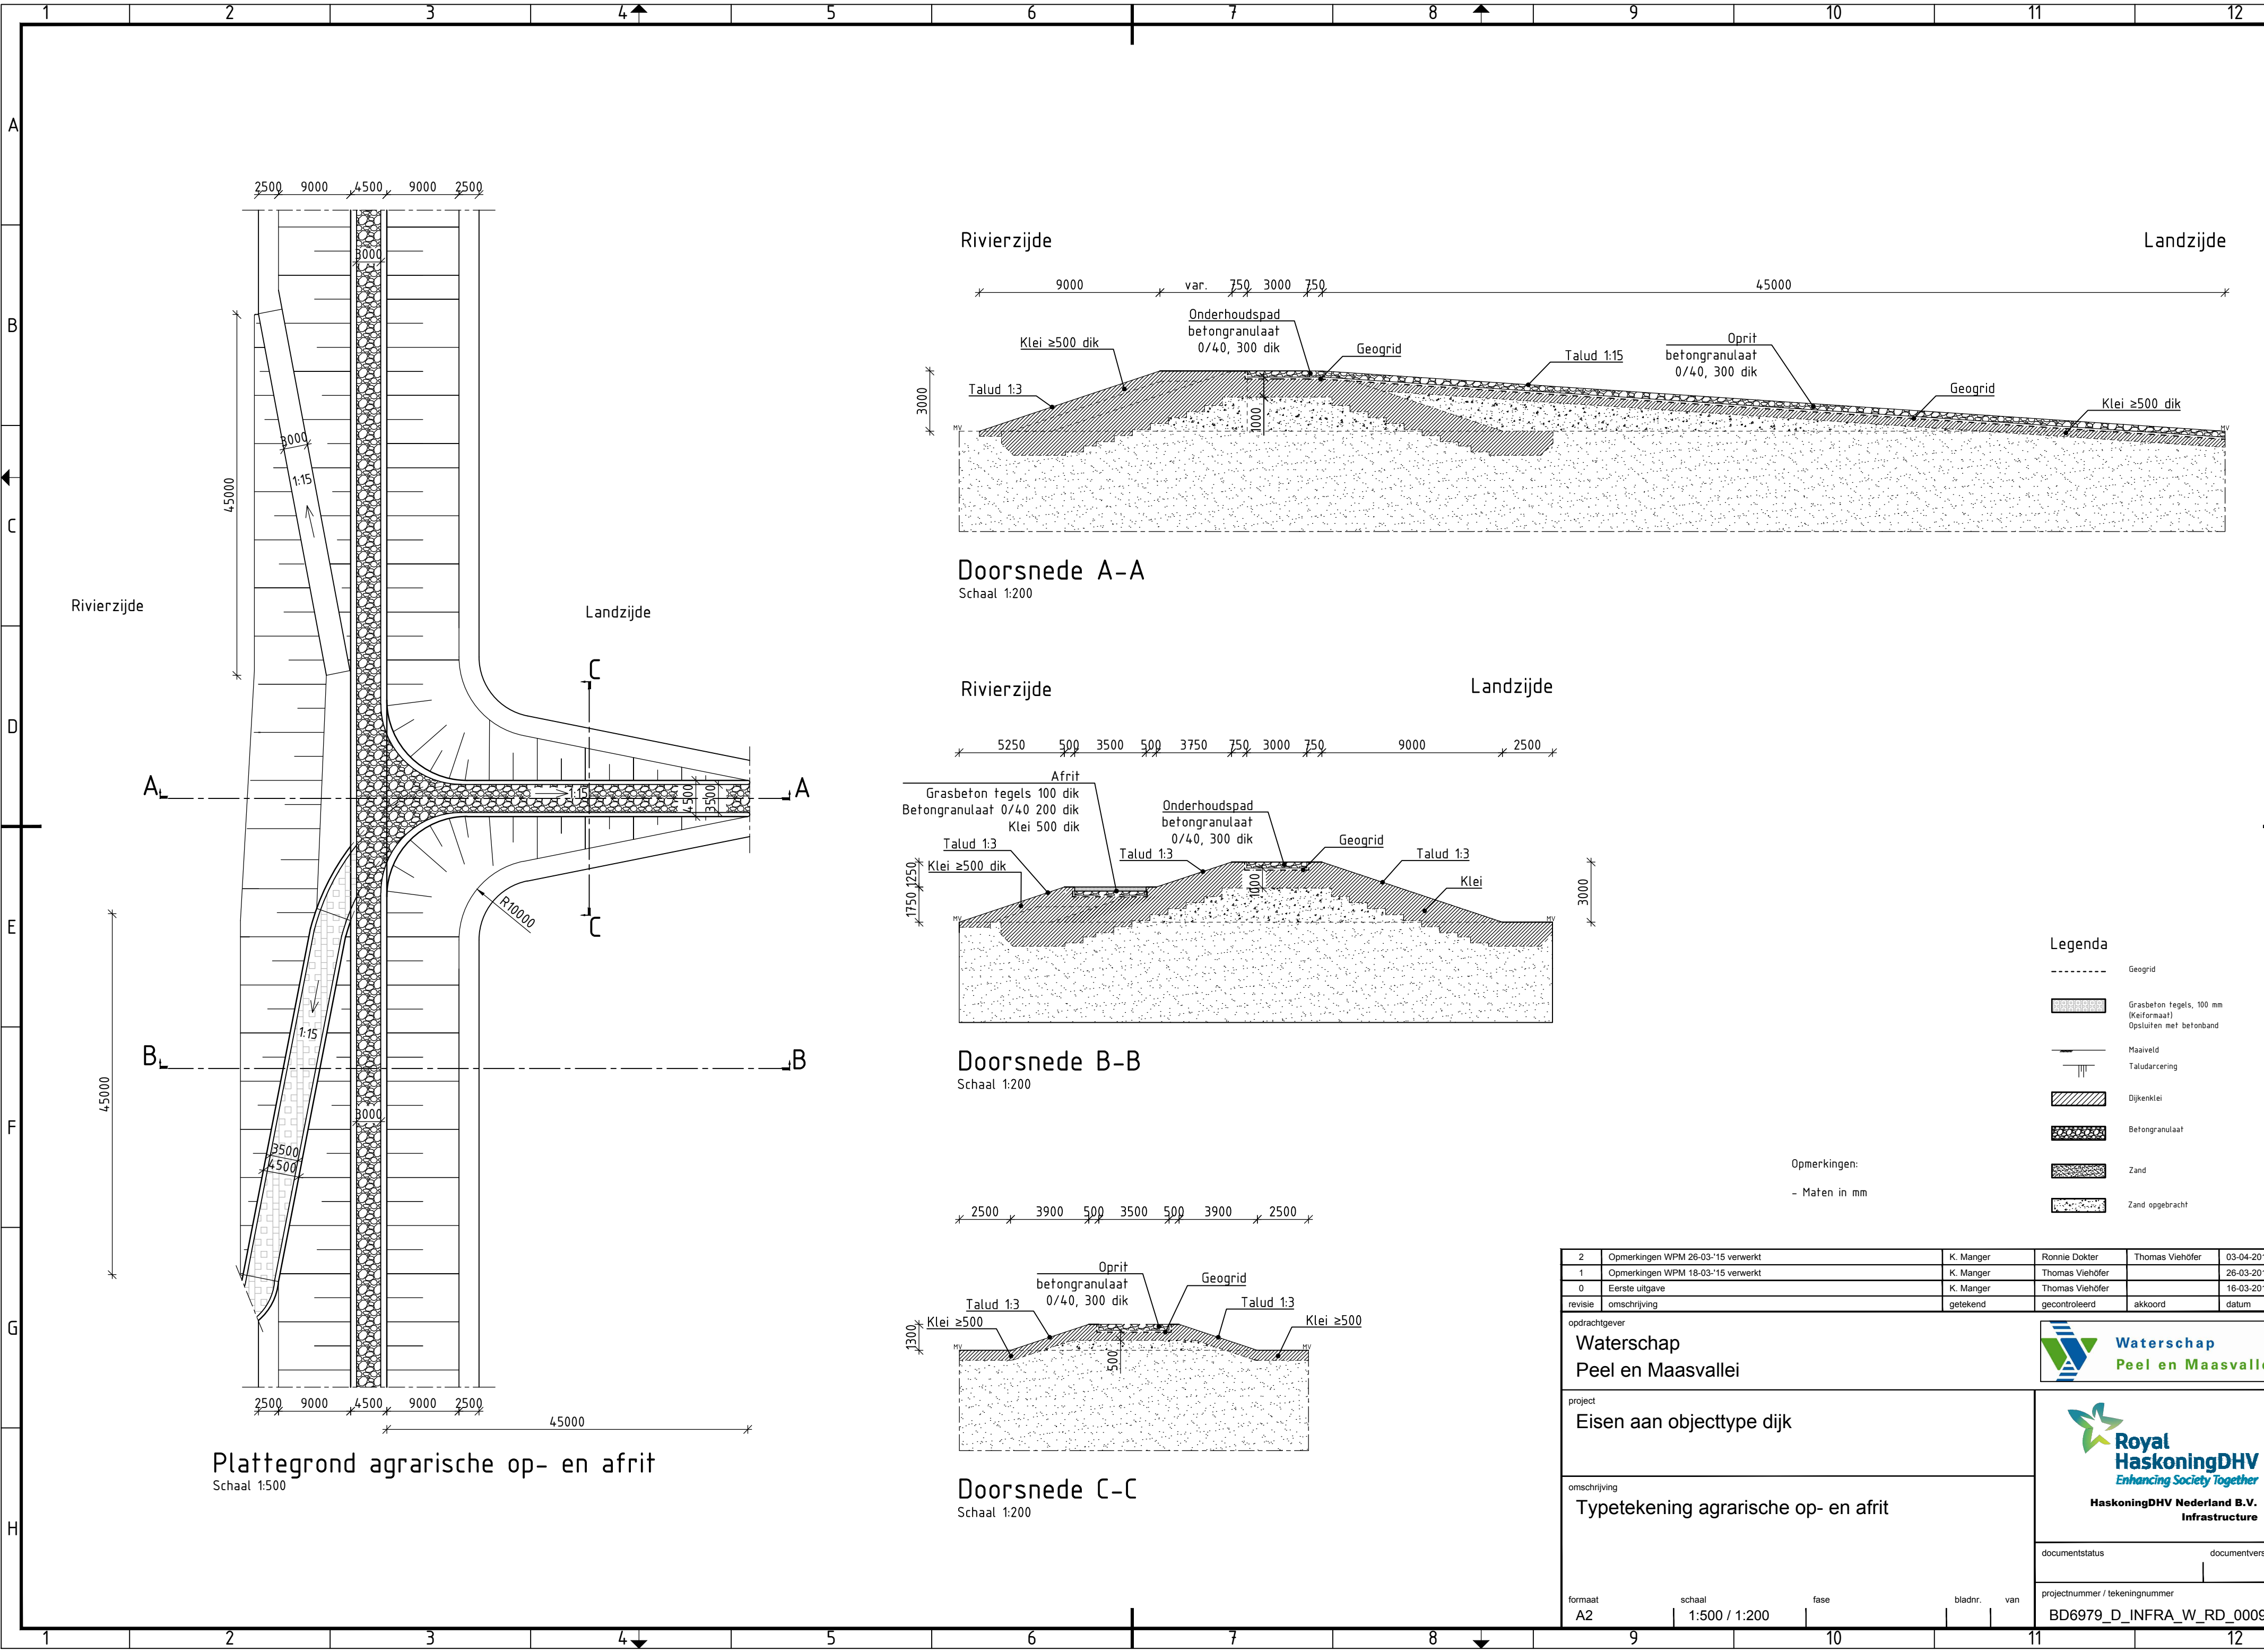

Rivierzijde

Landzijde

Doorsnede A-A

Schaal 1:200

Rivierzijde

Landzijde

Doorsnede B-B

Schaal 1:200

2500 3900 500 3500 500 3900 2500

Doorsnede C-C

Schaal 1:200

Legenda

- Geogrid
- Grasbeton tegels, 100 mm (Keiformaat) Opsluiten met betonband
- Maaiveld
- Taludarcering
- Dijkenklei
- Betongranulaat
- Zand
- Zand opgebracht

Opmerkingen:

- Maten in mm

2	Opmerkingen WPM 26-03-'15 verwerkt	K. Manger	Ronnie Dokter	Thomas Viehöfer	03-04-2015
1	Opmerkingen WPM 18-03-'15 verwerkt	K. Manger	Thomas Viehöfer		26-03-2015
0	Eerste uitgave	K. Manger	Thomas Viehöfer		16-03-2015
revisie	omschrijving	getekend	gecontroleerd	akkoord	datum
opdrachtgever		Waterschap Peel en Maasvallei			
project		Eisen aan objecttype dijk			
omschrijving		Typetekening agrarische op- en afrit			
formaat		schaal	fase	bladnr.	van
A2		1:500 / 1:200			
documentstatus		documentversie			
projectnummer / tekeningnummer		BD6979_D_INFRA_W_RD_0009			