

Profiel 1

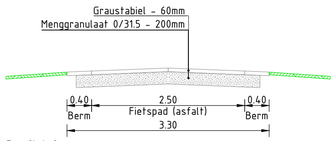

Profiel 2

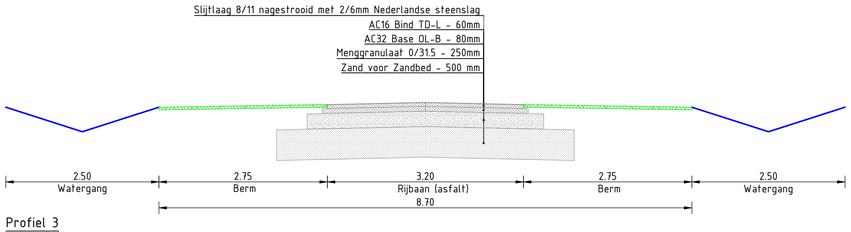

Profiel 3

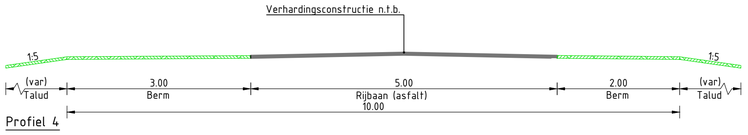

Profiel 4

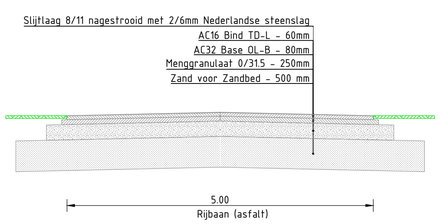

Profiel 5

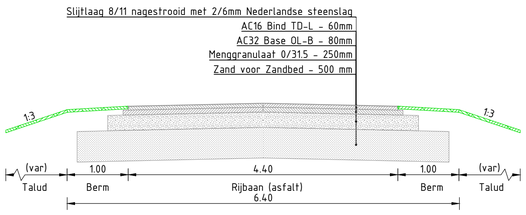

Profiel 6

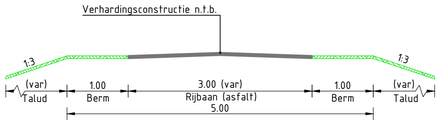

Profiel 7

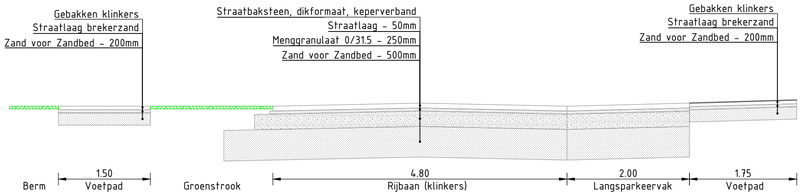

Profiel 8

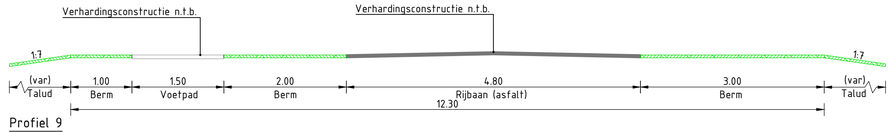

Profiel 9

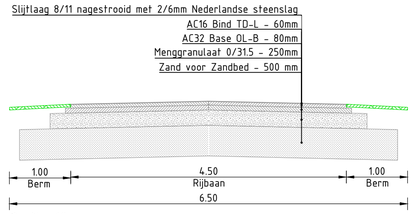

Profiel 10



0.1	Eerste opzet	TGE	WKL	LLE	31-07-2024
revisie	omschrijving	getekend	gecontroleerd	akkoord	datum

opdrachtgever
Waterschap Limburg

project
Gebiedsontwikkeling Groene Rivier Well

omschrijving
Verkeer
Profielen, Groene Rivier

Royal HaskoningDHV
Enhancing Society Together
HaskoningDHV Nederland B.V.
Water&Maritime

documentstatus: Concept
documentversie: 0.1

formaat: A0 | schaal: 1:50 | fase: VO | bladnr.: 1 | van: 1

projectnummer / tekeningnummer: BJ1000-RHD-D0-TEK-DG-H-0061

© Royal HaskoningDHV
Dit werk is beschermd door verschillende wetten en verdragen. Het is niet toegestaan om dit werk of delen daarvan te kopiëren, te verspreiden of openbaar te maken, zonder voorafgaande schriftelijke toestemming van Royal HaskoningDHV, noch mag het worden gebruikt voor een ander project dan waarvoor het is vervaardigd.