




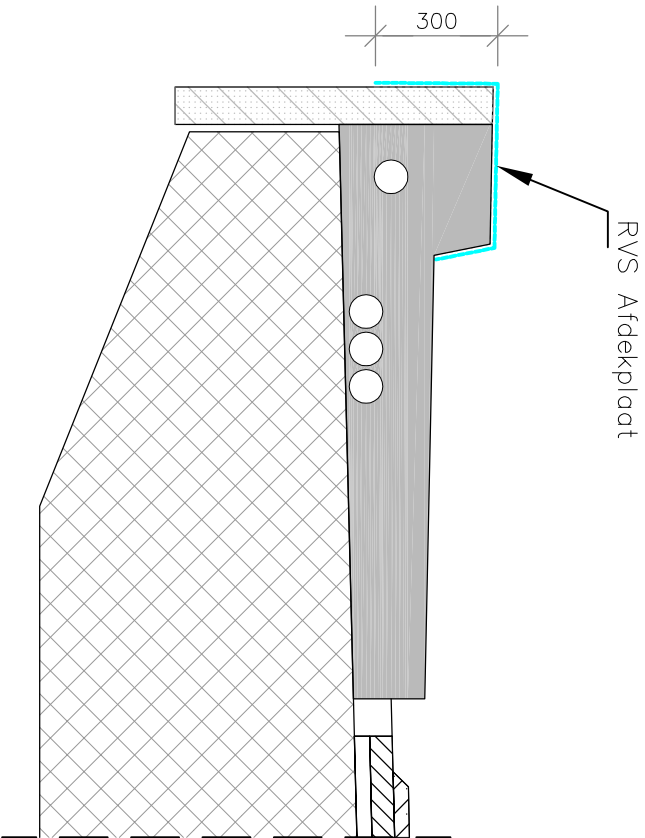


Dwarsdoorsnede A

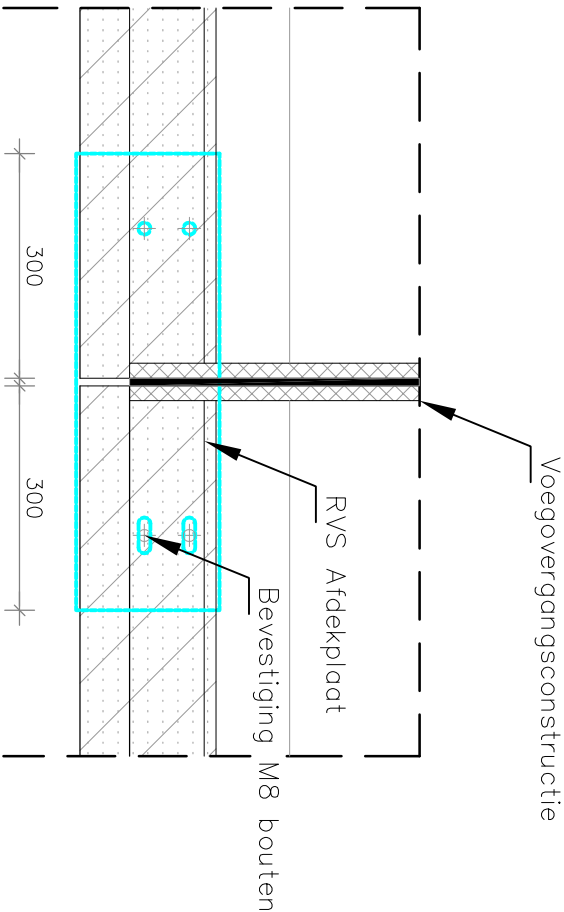

Bovenaanzicht B

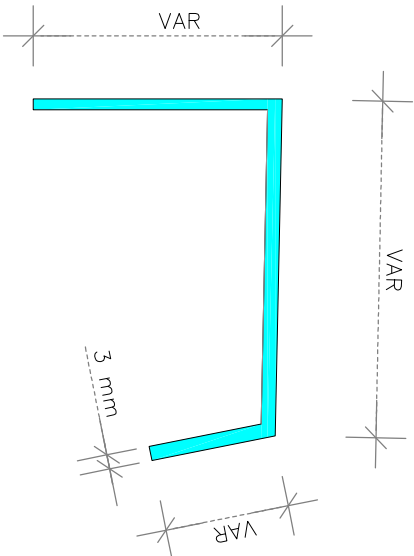

- afdekplaat in RVS 316 uitvoeren
- dikte 3mm
- bevestiging d.m.v. 4 stuks verzonken M8 bouten (één zijde slobgaten i.v.m. bewegingen dilataie)
- overlap afdekplaat met randelementen 300mm

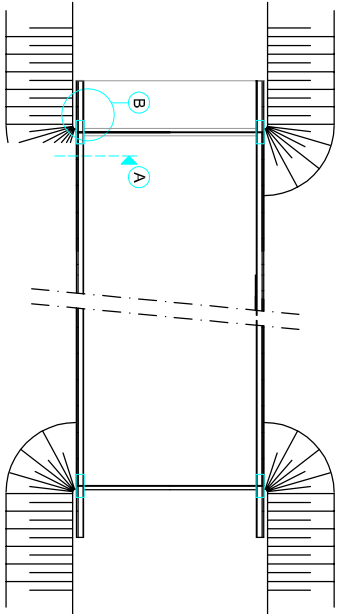

Situatie

PROVINCIE LIMBURG -									
Standard details Kunstwerken					S1.2 - Principedetail RVS Afdekplaat				
Bureau PWP		WIJZIGINGEN		DAT.	ACC.	BURO		BEHEERKAARTEN	
		A				BESTEK			
OPM.	GET.	BEST.NAAM	B						
			C			ONTW.	GET.	ACC. VI	
			D						
			E						
datum						datum			
01	09	2017						A3	DOSSIER NO.