


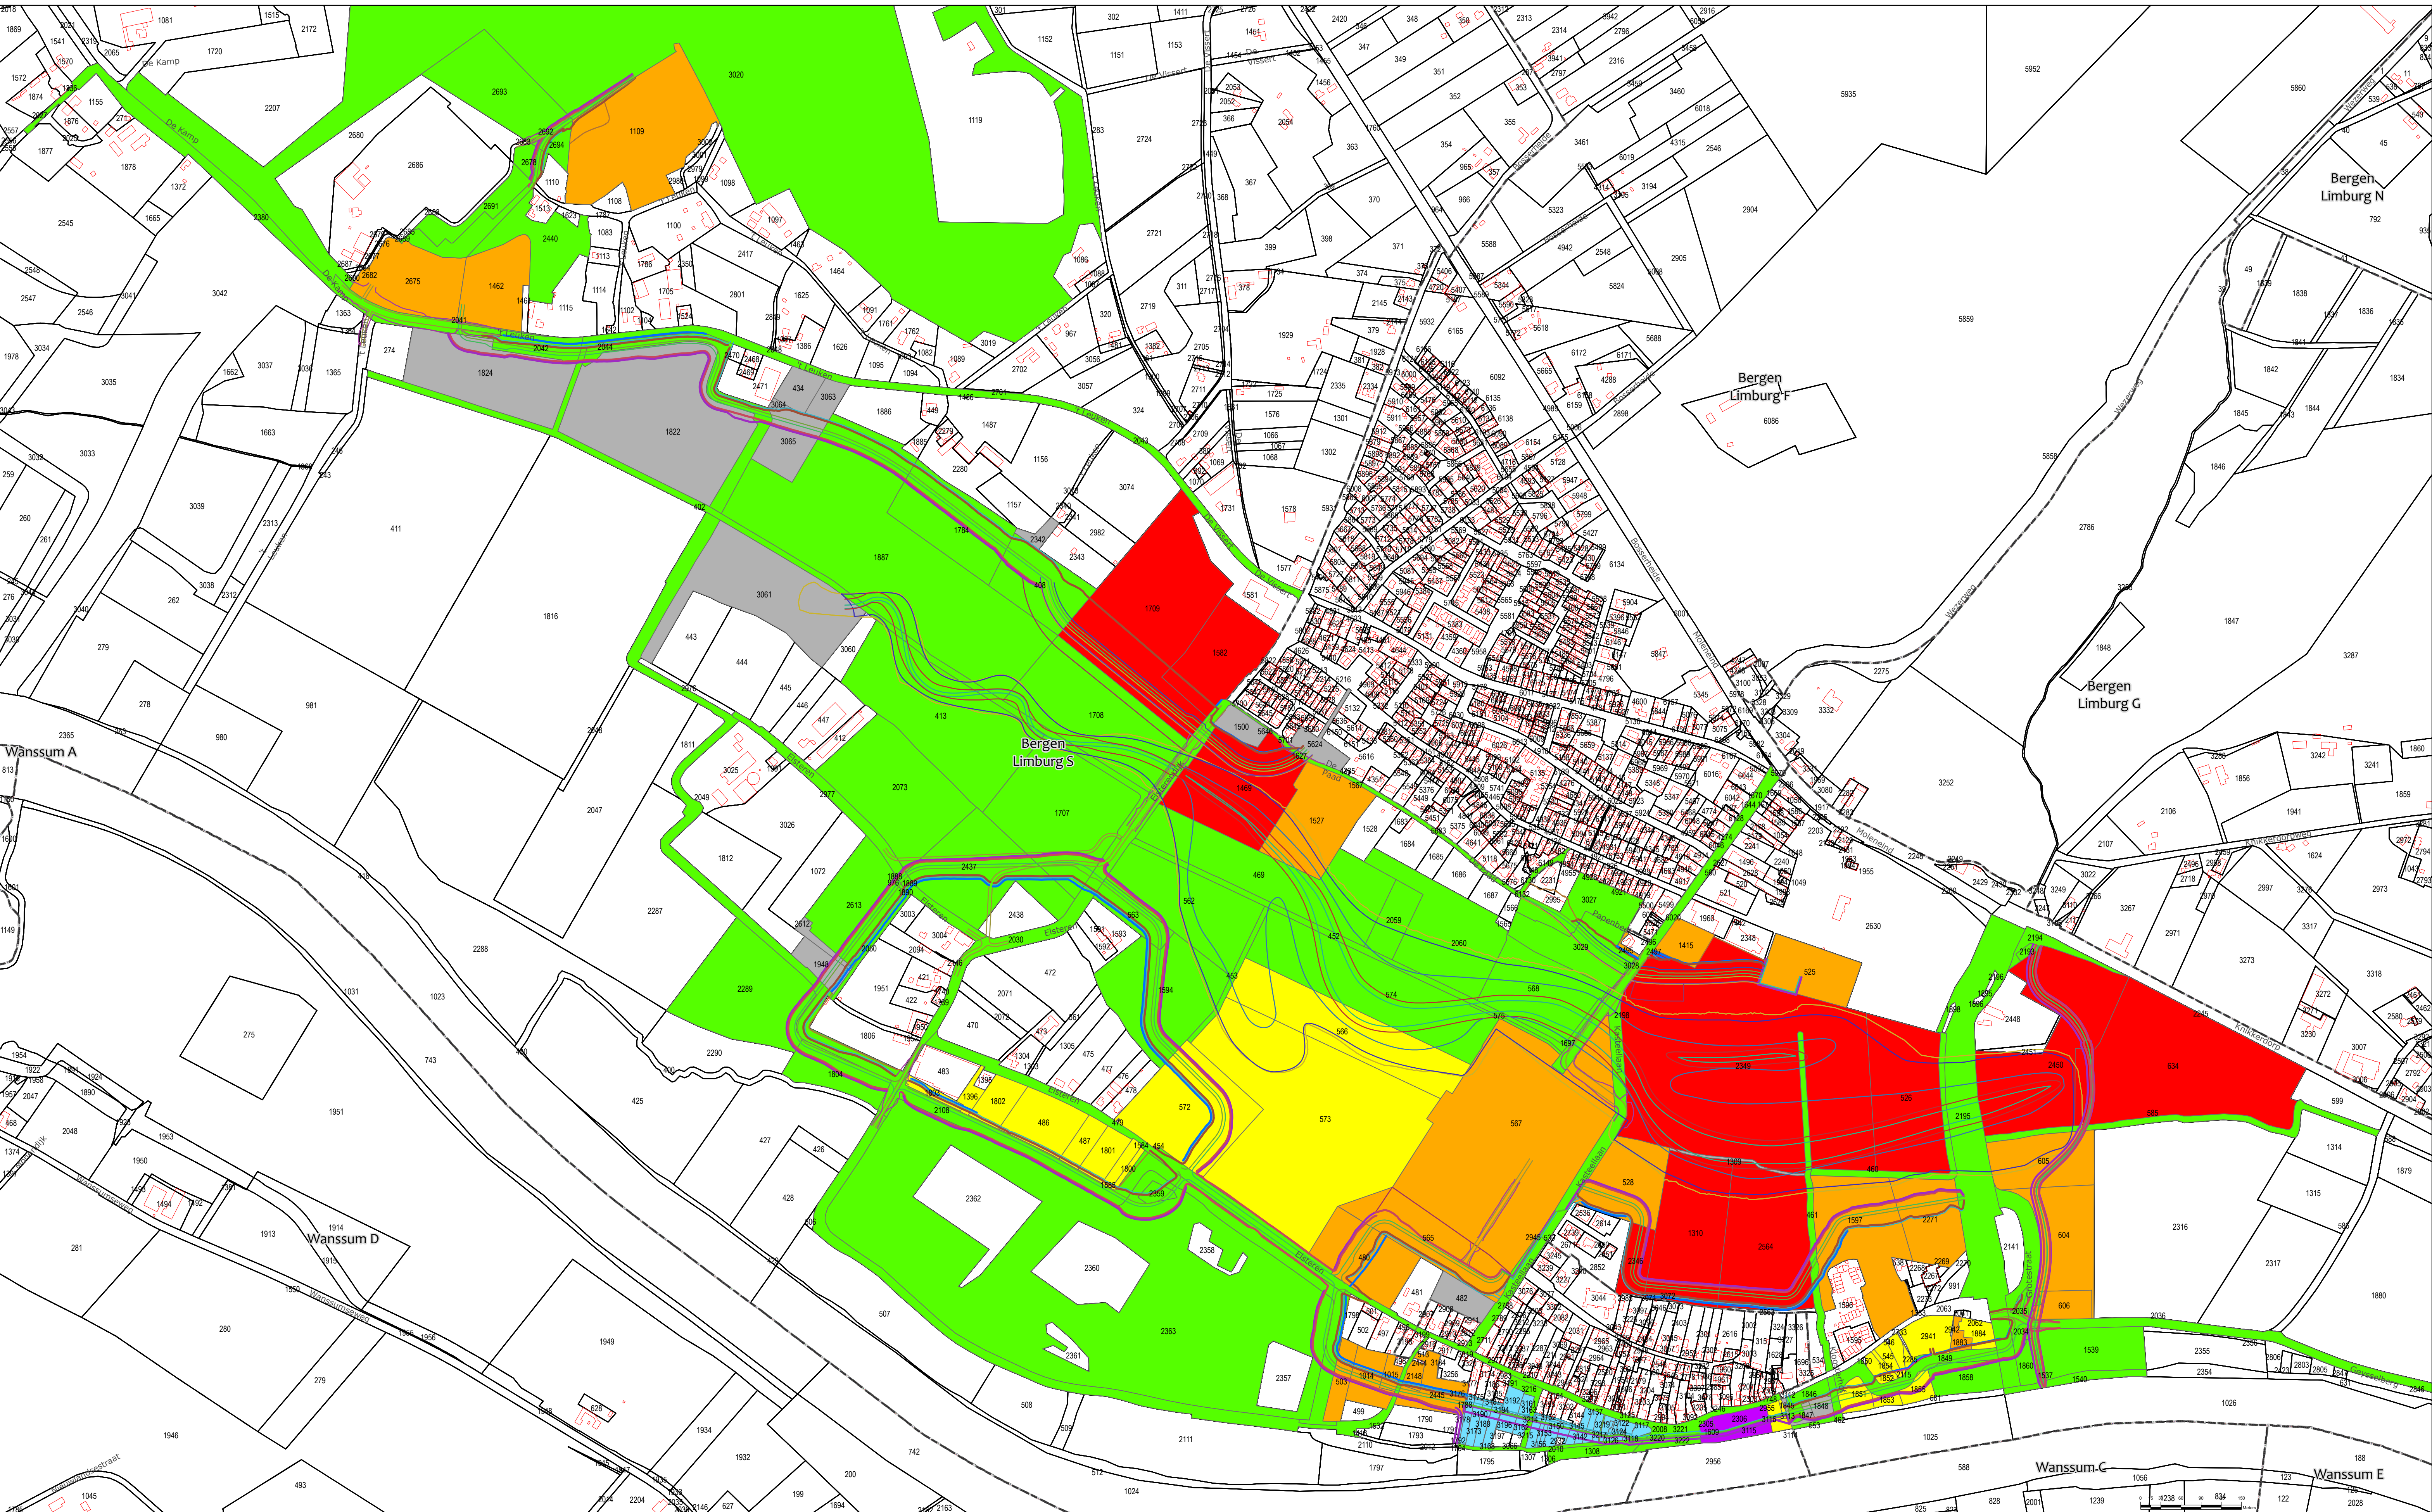

Legenda

N-WA-KG-GRENS_WATERSCHAP_AANHELING_BUITEN-G

N-WA-KG-GRENS_WATERSCHAP_BEHEER_BINNEN-G

N-WA-KG-GRENS_WATERSCHAP_BEHEER_BUITEN-G

N-WA-KG-GRENS_WATERSCHAP_GEBRUIKSGRENS-G

N-WA-KG-GRENS_WATERSCHAP_KRUIJN_BINNEN-G

N-WA-KG-GRENS_WATERSCHAP_KRUIJN_BUITEN-G

N-WA-KG-GRENS_WATERSCHAP_EROSIE_BUITEN-G

N-WA-KG-GRENS_WATERSCHAP_AANHELING_BINNEN-G

N-WA-KG-GRENS_WATERSCHAP_KRUIJN_WEG-G

N-WA-KG-GRENS_WATERSCHAP_TEEN_BINNEN-G

N-WA-KG-GRENS_WATERSCHAP_TEEN_BUITEN-G

N-WA-KG-GRENS_WATERSCHAP_TEEN_NATUUR_BUITEN-G

N-WA-KG-GRENS_WATERSCHAP_TEEN_WEG-G

N-WA-KG-GRENS_WATERSCHAP_WATERGANG_BINNEN-G

<all other values>

0_Bodem

0_DROOGGRASLAND

0_HOOI-INSTEEKWATER

0_INSTEEK-BESTAAND-MAAIVELD

0_KWELMOERAS

N-WA-GW-DIJK_TEEN_BINNEN-G

N-WA-KG-GRENS-WATERSCHAP_HARDE_KERING-G

N-WA-KG-GRENS_WATERSCHAP_AANHELING_BUITEN-G

0_Bodem

0_DROOGGRASLAND

0_HOOI-INSTEEKWATER

0_INSTEEK-BESTAAND-MAAIVELD

0_KWELMOERAS

N-WA-GW-DIJK_TEEN_BINNEN-G

N-WA-KG-GRENS-WATERSCHAP_HARDE_KERING-G

N-WA-KG-GRENS_WATERSCHAP_AANHELING_BUITEN-G

Beschikbaarheid

per direct

75% binnen 1 jaar

2025

2026

2028

Niks nodig

onbekend

Overzichtskaartje

Maashees

Geijsteren

Wanssum

Oostrum

Blitterswijk

Weil

Kadastrale situatie DV Weil

Inschatting voortgang grondverwerving

Augustus 2024

Get.: 28-08-2024 H.L.

Gew.: 16-09-2024 H.L.

Schaal: 1:4.361

Tek.nr.: WL-240830

Formaat: A1

© Topografie ESRI-Nederland / Dienst Kadaster

waterschap

limburg

met de omgeving, voor de omgeving

Blad: xxx

Tel.: 088-8880100

E.: info@waterschaplimburg.nl

Pad- en documentnaam: G:\WSL4_Prog_Waterystroom_en_ketenAanleg\Verbetering\DV Weil\WL-240830\WL-240830.aprx