


A. Stadskantoor

- Begane grond, situatie 12-12-2024
- 1ste verdieping, situatie 12-12-2024
- 2de verdieping, situatie 12-12-2024
- 3de verdieping, situatie 12-12-2024

- I SL / Facilitaire Diensten
- II ONT / Planologie & Beleid
- III ONT / VTH Wabo
- IV ONT / Grondzaken
- V SL / Beleid
- VI CO / Concernondersteuning
- VII CO / Financien
- VIII CO / Communicatie & Kabinet
- IX Control
- X Griffie
- XI B & R Civiel- en Cultuurtechniek
- XII B & R Gebouwen & Handhaving leefomgeving
- XIII Inkoopbureau West Brabant
- XIV ICT - WBW
- XV CO / Informatievoorziening
- XVI CO / HRM & Juridische zaken

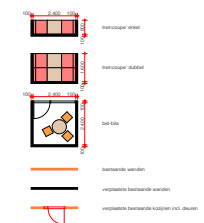

Bouwdeel 2 en 3: 74 Werkplekken













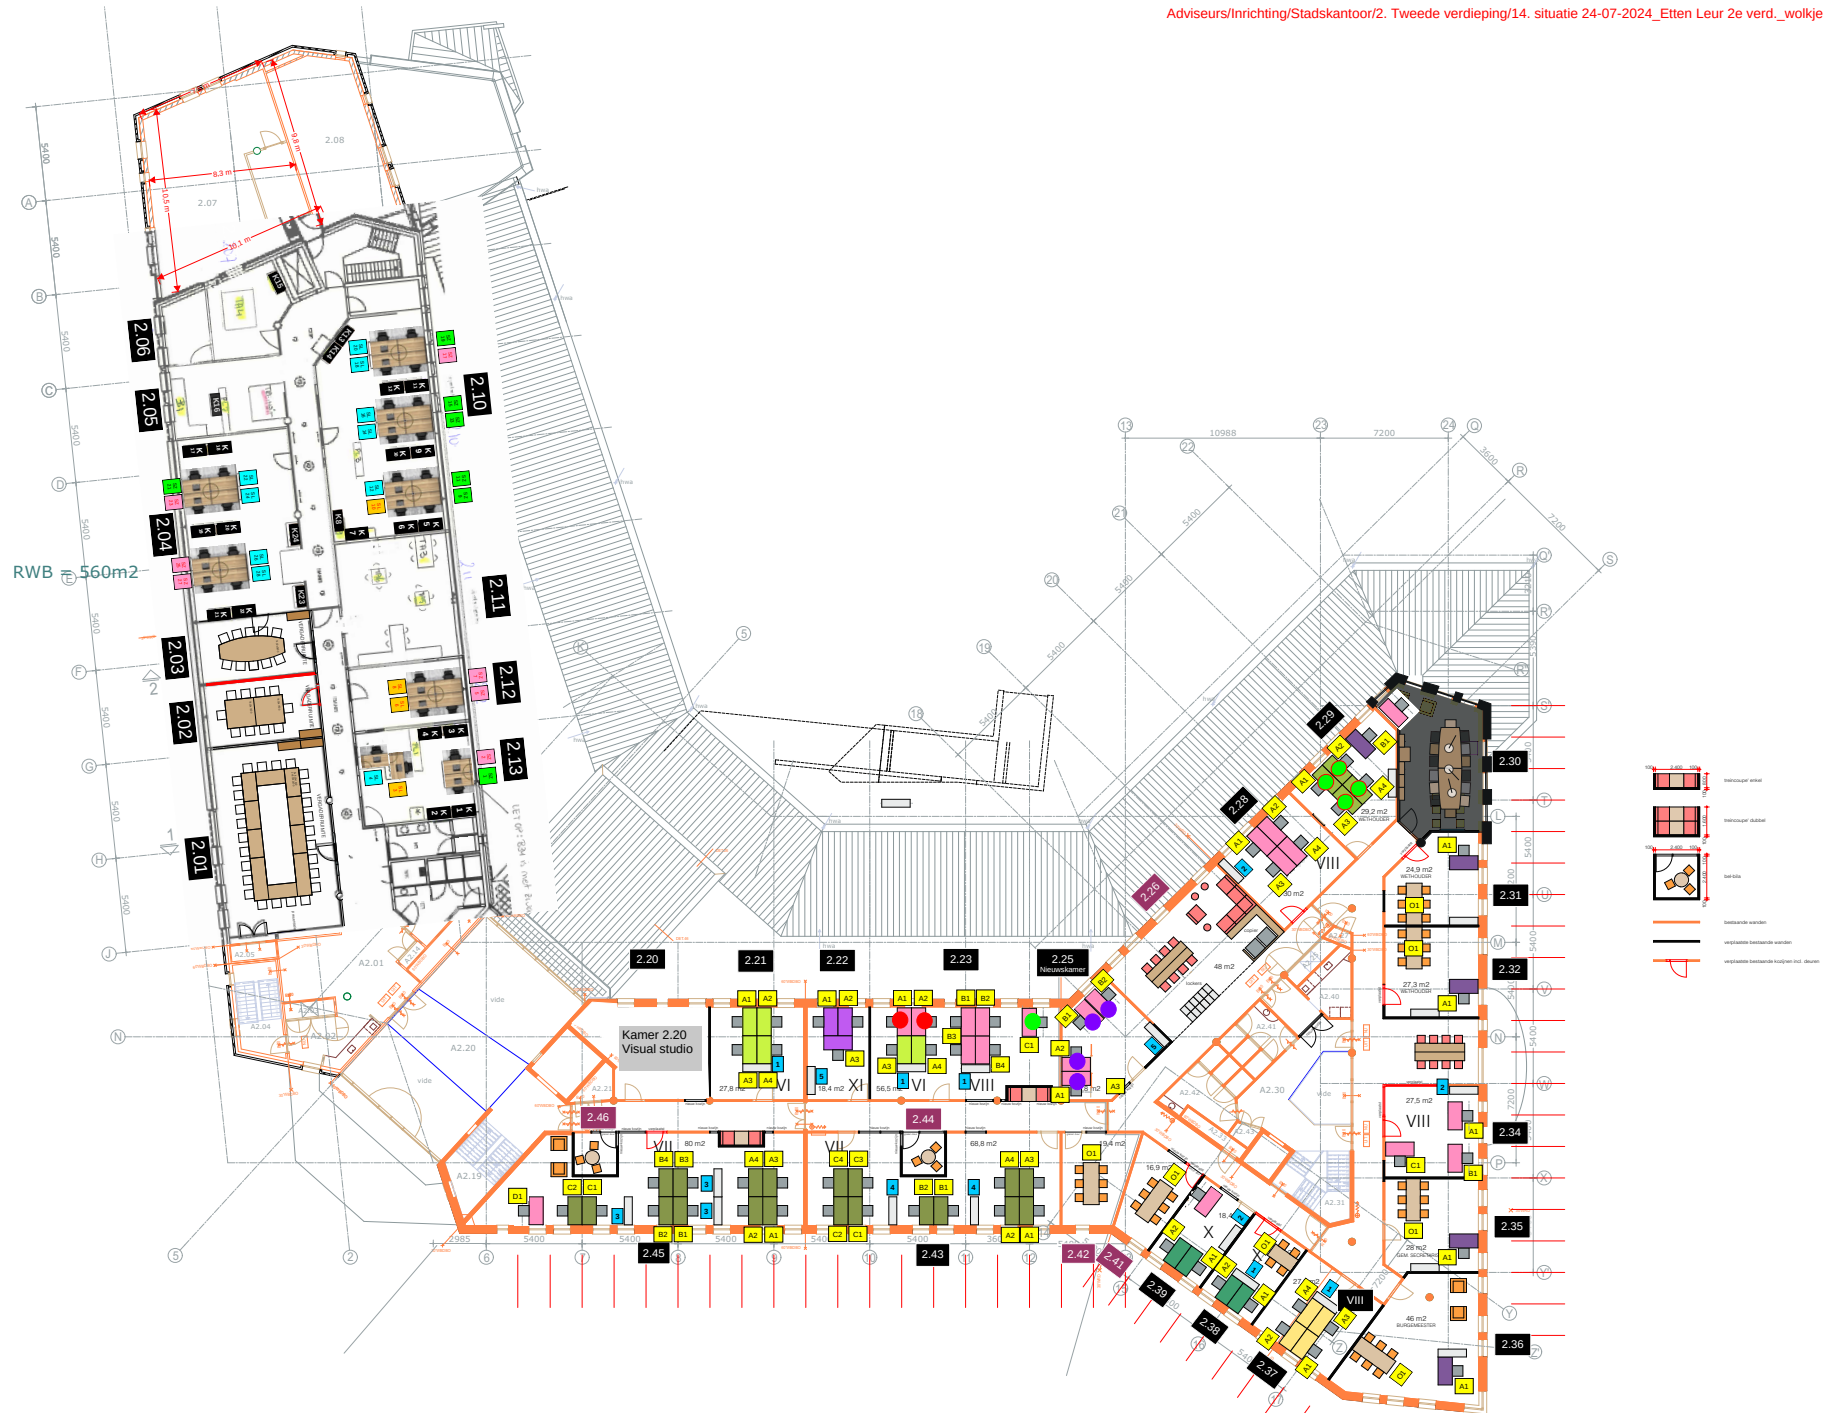

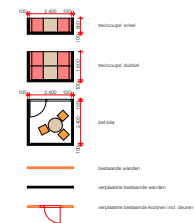


B. Vergadercentrum (BVC) + Van Goghkerk

- Begane grond Vergadercentrum (BVC),
inclusief Kerktoren Van Goghkerk, situatie 12-12-202
- 1ste verdieping Vergadercentrum (BVC), situatie 12-12-2024

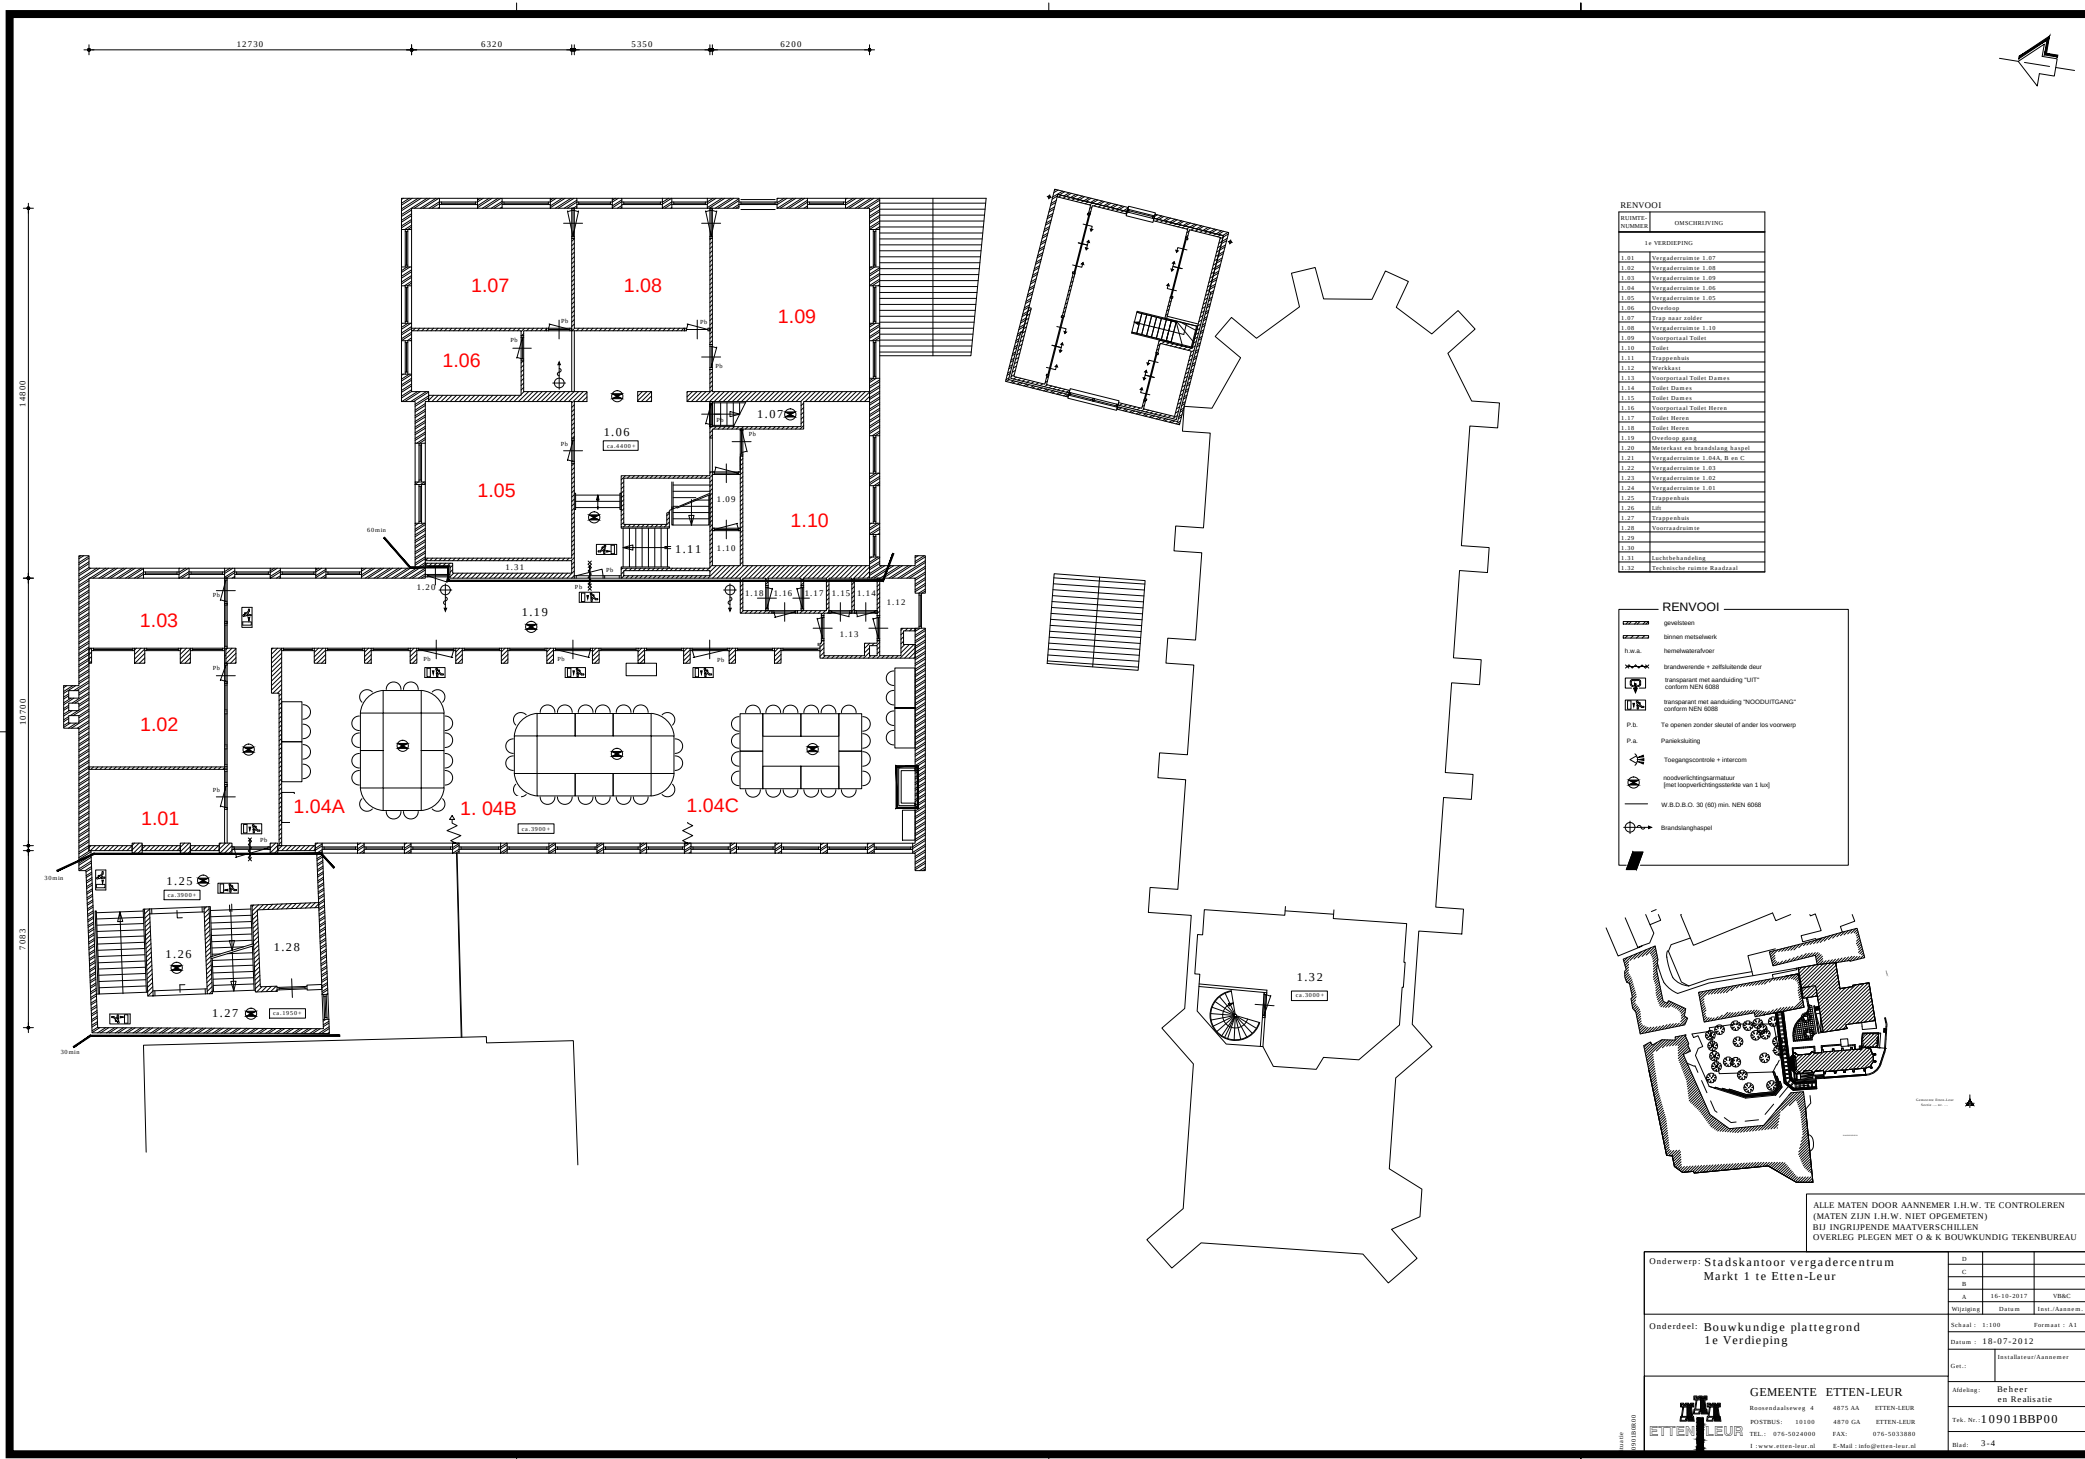

RENVOOI	
RUMTE-NUMMER	OMSCHRIJVING
1e VERDEPIPING	

RENVOOI	

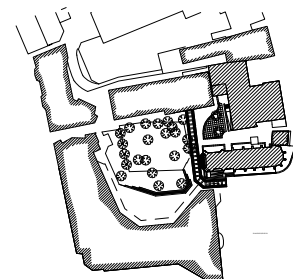

ALLE MATEN DOOR AANNEMER I.H.W. TE CONTROLEREN
(MATEN ZIJN I.H.W. NIET ORGEMETEN)
BIJ INGRUPPENDE MATVERSCHILLEN
OVERLEG PLEGEN MET O & K BOUWKUNDIG TEKENBUREAU

Onderwerp: Stads Kantoor vergadercentrum Markt 1 te Etten-Leur	ID	
	C	
Onderdeel: Bouwkundige plattegrond 1e Verdieping	A	

C. Gemeentewerf, locatie Hermelijnweg

- Begane grond, situatie 12-12-2024
- 1ste verdieping, situatie 12-12-2024




Onderwerp: Gemeentewerf Hermelijweg 1		D		
		C		
		B		
		A		
Onderdeel: Plattegrond Begane grond		Schaal: 1:100	Formaat: A1	
Datum: 24-02-2007		Instalateur/Aannemer		
Get: O & K				
 GEMEENTE ETTEN-LEUR Rosendaelweg 4 4875 AA ETTEN-LEUR POSTBUS: 10100 4870 GA ETTEN-LEUR TEL: 076-5024000 FAX: 076-5033880 E: info@etten-leur.nl		Bureau: Bouwkunde en Installatie	Rep. Nr.: 101B10-01	5 Bladen, Blad 1

D. Portocabines

- Milieustraat, locatie Verschuurweg, situatie 12-12-2022-2024


Portocabines:

- Locatie Nieuwe Kerkstraat en
- Locatie Kwadestraat


Zijn qua inrichting en m2 oppervalkte nagenoeg gelijk aan die van de Milieustraat.




Voorgevel (1:100)

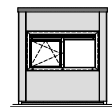

Rechter zij-gevel (1:100)

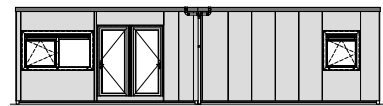

Achtergevel (1:100)

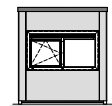

Linker zij-gevel (1:100)

Locatie Milieustraat


Portocabines op de locaties: Kwadestraat en Nieuwe Kerkstraat zijn qua inrichting vergelijkbaar!

Beschrijvend document kenmerk SIW009789

"Schoonmaak, Glasbewassing & Aanverwante Facilitaire Dienstverlening Gemeente Etten-Leur"

Kunststof buitendeur merk Kuhfuss, model 1, 930 x 2315
Afgehangen in kunststof kozijn
Veiligheidsschilden
17mm cilinderslot
17mm europrofiel knopcilinder
gelijksluitend,
Voorzien van deurdranger

Kunststof buitendeur merk Kuhfuss, model 1, 930 x 2315
Afgehangen in kunststof kozijn
Veiligheidsschilden
17mm cilinderslot
17mm europrofiel cilinder
gelijksluitend,
Voorzien van deurdranger met vastzetbare arm,

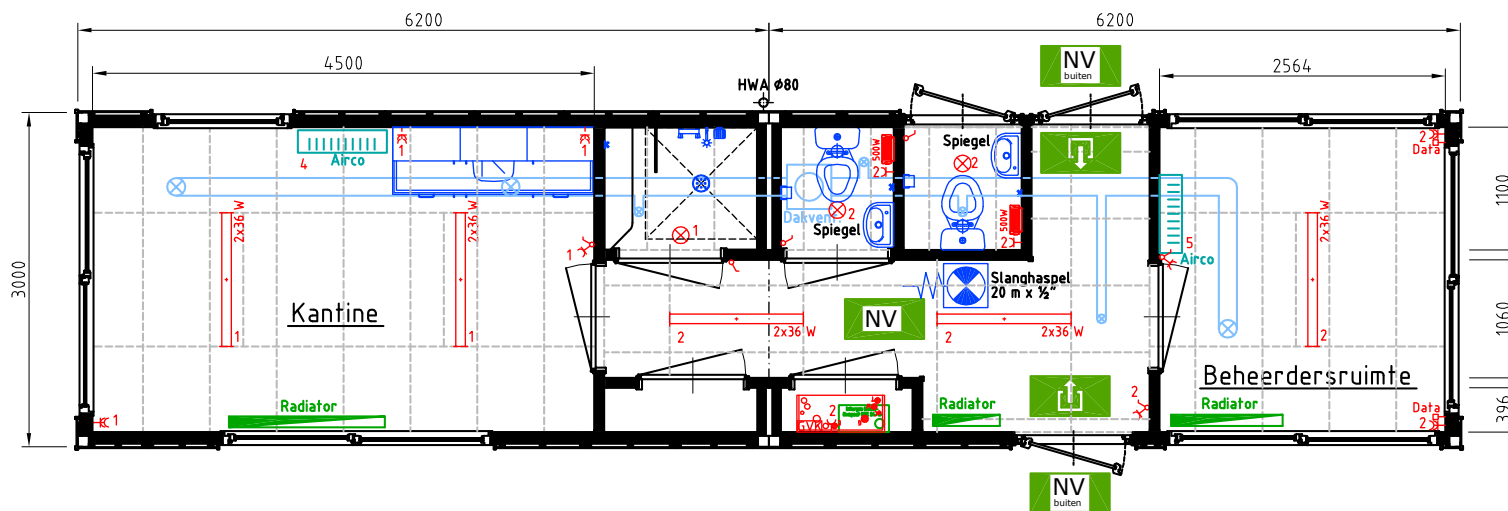

Plattegrond

SP-11010

SP-11011

Kunststof buitendeur merk Kuhfuss, model 1, 930 x 2315
Afgehangen in kunststof kozijn
Veiligheidsschilden
17mm cilinderslot
17mm europrofiel cilinder
gelijksluitend,
Voorzien van deurdranger met vastzetbare arm,

1.1	1.2	1.3	1.4	1.5	1.6	1.7	1.8	1.9	1.10	1.11	1.12
1	2	R				4	5				
B16 0,03						C16 0,03					




Groepenverdeelkast

Hoofdschakelaar


Bijlage 11 Plattegronden verschillende panden

E. Trouwkerkje, locatie Van Bergenplein

- Begane grond, situatie 12-12-202

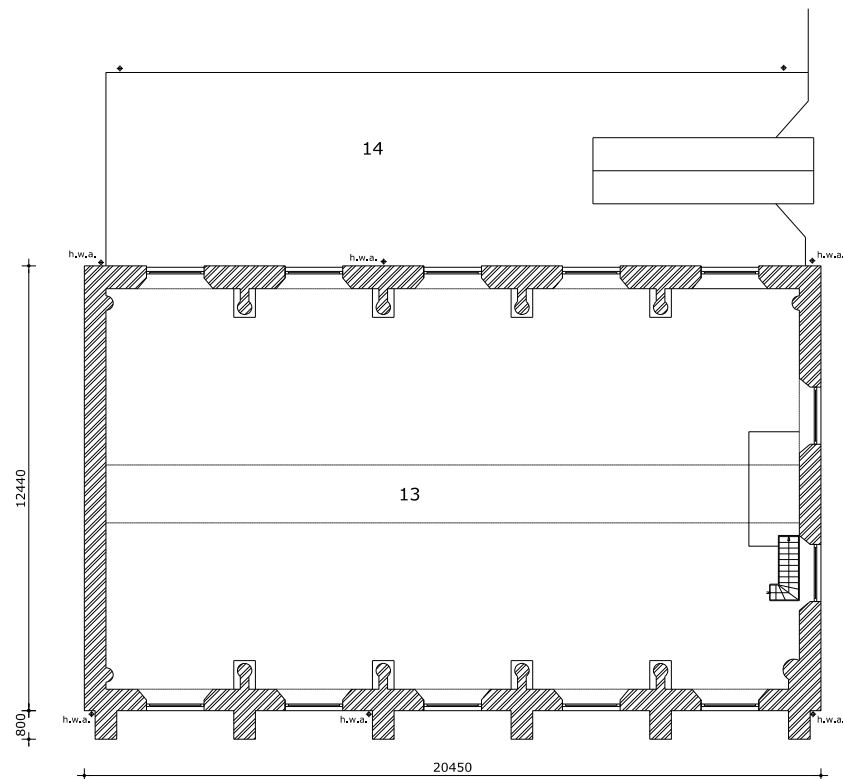

PLATTEGROND / DAK laagbouw

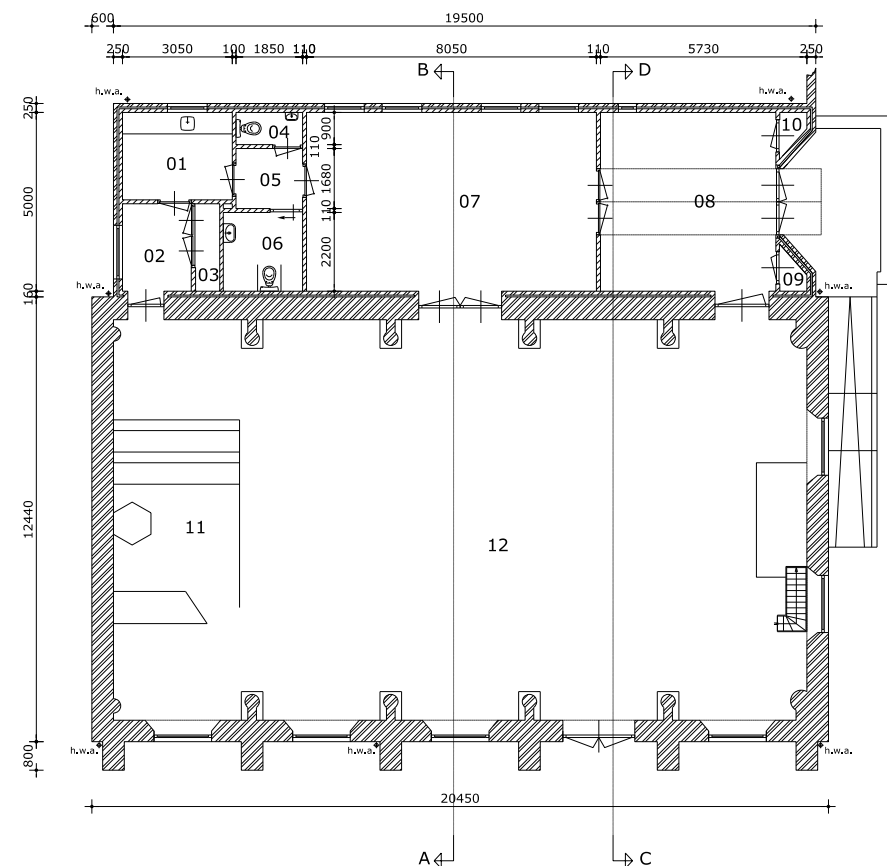

BEGANE GROND


RENVOOI

RUIMTENUMMER	OMSCHRIJVING
01	Keuken
02	Kamer van Geestelijke
03	Technische ruimte
04	Toilet
05	Portaal
06	MIVA Toilet
07	Foyer
08	Entree
09	Meterkast
10	Werkkast
11	Kansel
12	Trouwzaal
13	Zolder
14	Platdak

Onderwerp: Trouwkerkje van Bergplein 1			D			
			C			
			B			
			A			
			Wijziging	Datum	Inst./Aannem	
Onderdeel: Begane grond			Schaal :	1:100	Formaat : A1	
			Datum : 24-03-2007			
			Get.: O&K	Installateur/Aannemer		
 GEMEENTE ETTEN-LEUR Roosendaalseweg 4 4875 AA ETTEN-LEUR POSTBUS: 10100 4870 GA ETTEN-LEUR TEL.: 076-5024000 FAX: 076-5033880 I : www.etten-leur.nl E-Mail : info@etten-leur.nl			Bureau:	Bouwkunde en Installatie		
			Reg. Nr.:	110B10-01		
			4 Bladen, Blad 1			

F. Begraafplaats


- Gebouw opzichter en beheerder, situatie 12-12-2024
- Gebouw Entree, situatie 12-12-2024

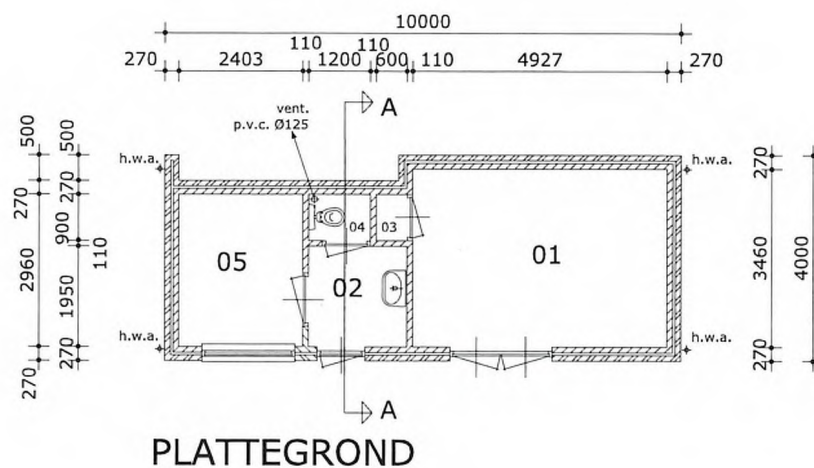

RENVOOI

RUIMTENUMMER	OMSCHRIJVING
01	Bergling
02	Portaal
03	Werkkast
04	Toilet
05	Kantoor
06	Ingang
07	Ingang

Onderwerp: Algemeene begraafplaats Zundertseweg	D		
	C		
	B		
	A		
Onderdeel: Plattegrond Gebouwtje opzichter	Wijziging	Datum	Inst./Aannem.
	Schaal : 1:100		Formaat : A3
	Datum : 24-04-2007		
	Get.: O&K	Installateur/Aannemer	
 ETTEN-LEUR Roosendaalseweg 4 4875 AA ETTEN-LEUR POSTBUS: 10100 4870 GA ETTEN-LEUR TEL.: 076-5024000 FAX: 076-5033880 I : www.etten-leur.nl E-Mail : info@etten-leur.nl	Bureau:	Bouwkunde en Installatie	
	Reg. Nr.:	403B10-04	
	10 Bladen, Blad 4		

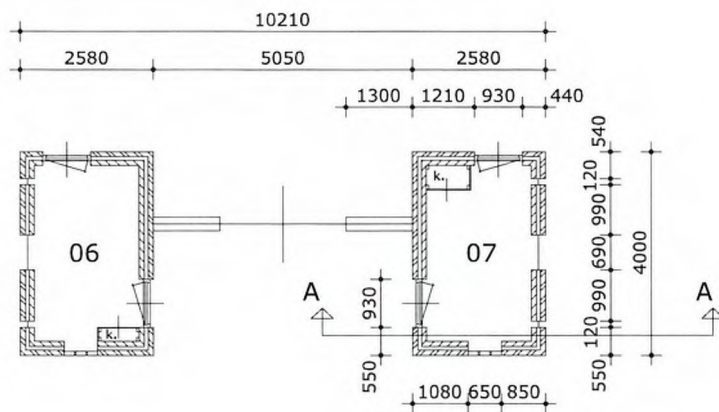

PLATTEGROND ENTREE

RENVOOI

RUIMTENUMMER	OMSCHRIJVING
01	Berging
02	Portaal
03	Werkkast
04	Tollet
05	Kantoor
06	Ingang
07	Ingang

Onderwerp: Algemeene begraafplaats
Zundertseweg

D		
C		
B		
A		

Onderdeel: Plattegrond Entree

Schaal : 1:100 Formaat : A3

Datum : 24-04-2007

Get.: O&K	Installateur/Aannemer
-----------	-----------------------



GEMEENTE ETTEN-LEUR

Roosendaalseweg 4 4875 AA ETTEN-LEUR
 POSTBUS: 10100 4870 GA ETTEN-LEUR
 TEL.: 076-5024000 FAX: 076-5033880
 I : www.etten-leur.nl E-Mail : info@etten-leur.nl

Bureau:	Bouwkunde en Installatie
Reg. Nr.:	403B10-01
10 Bladen, Blad 1	