


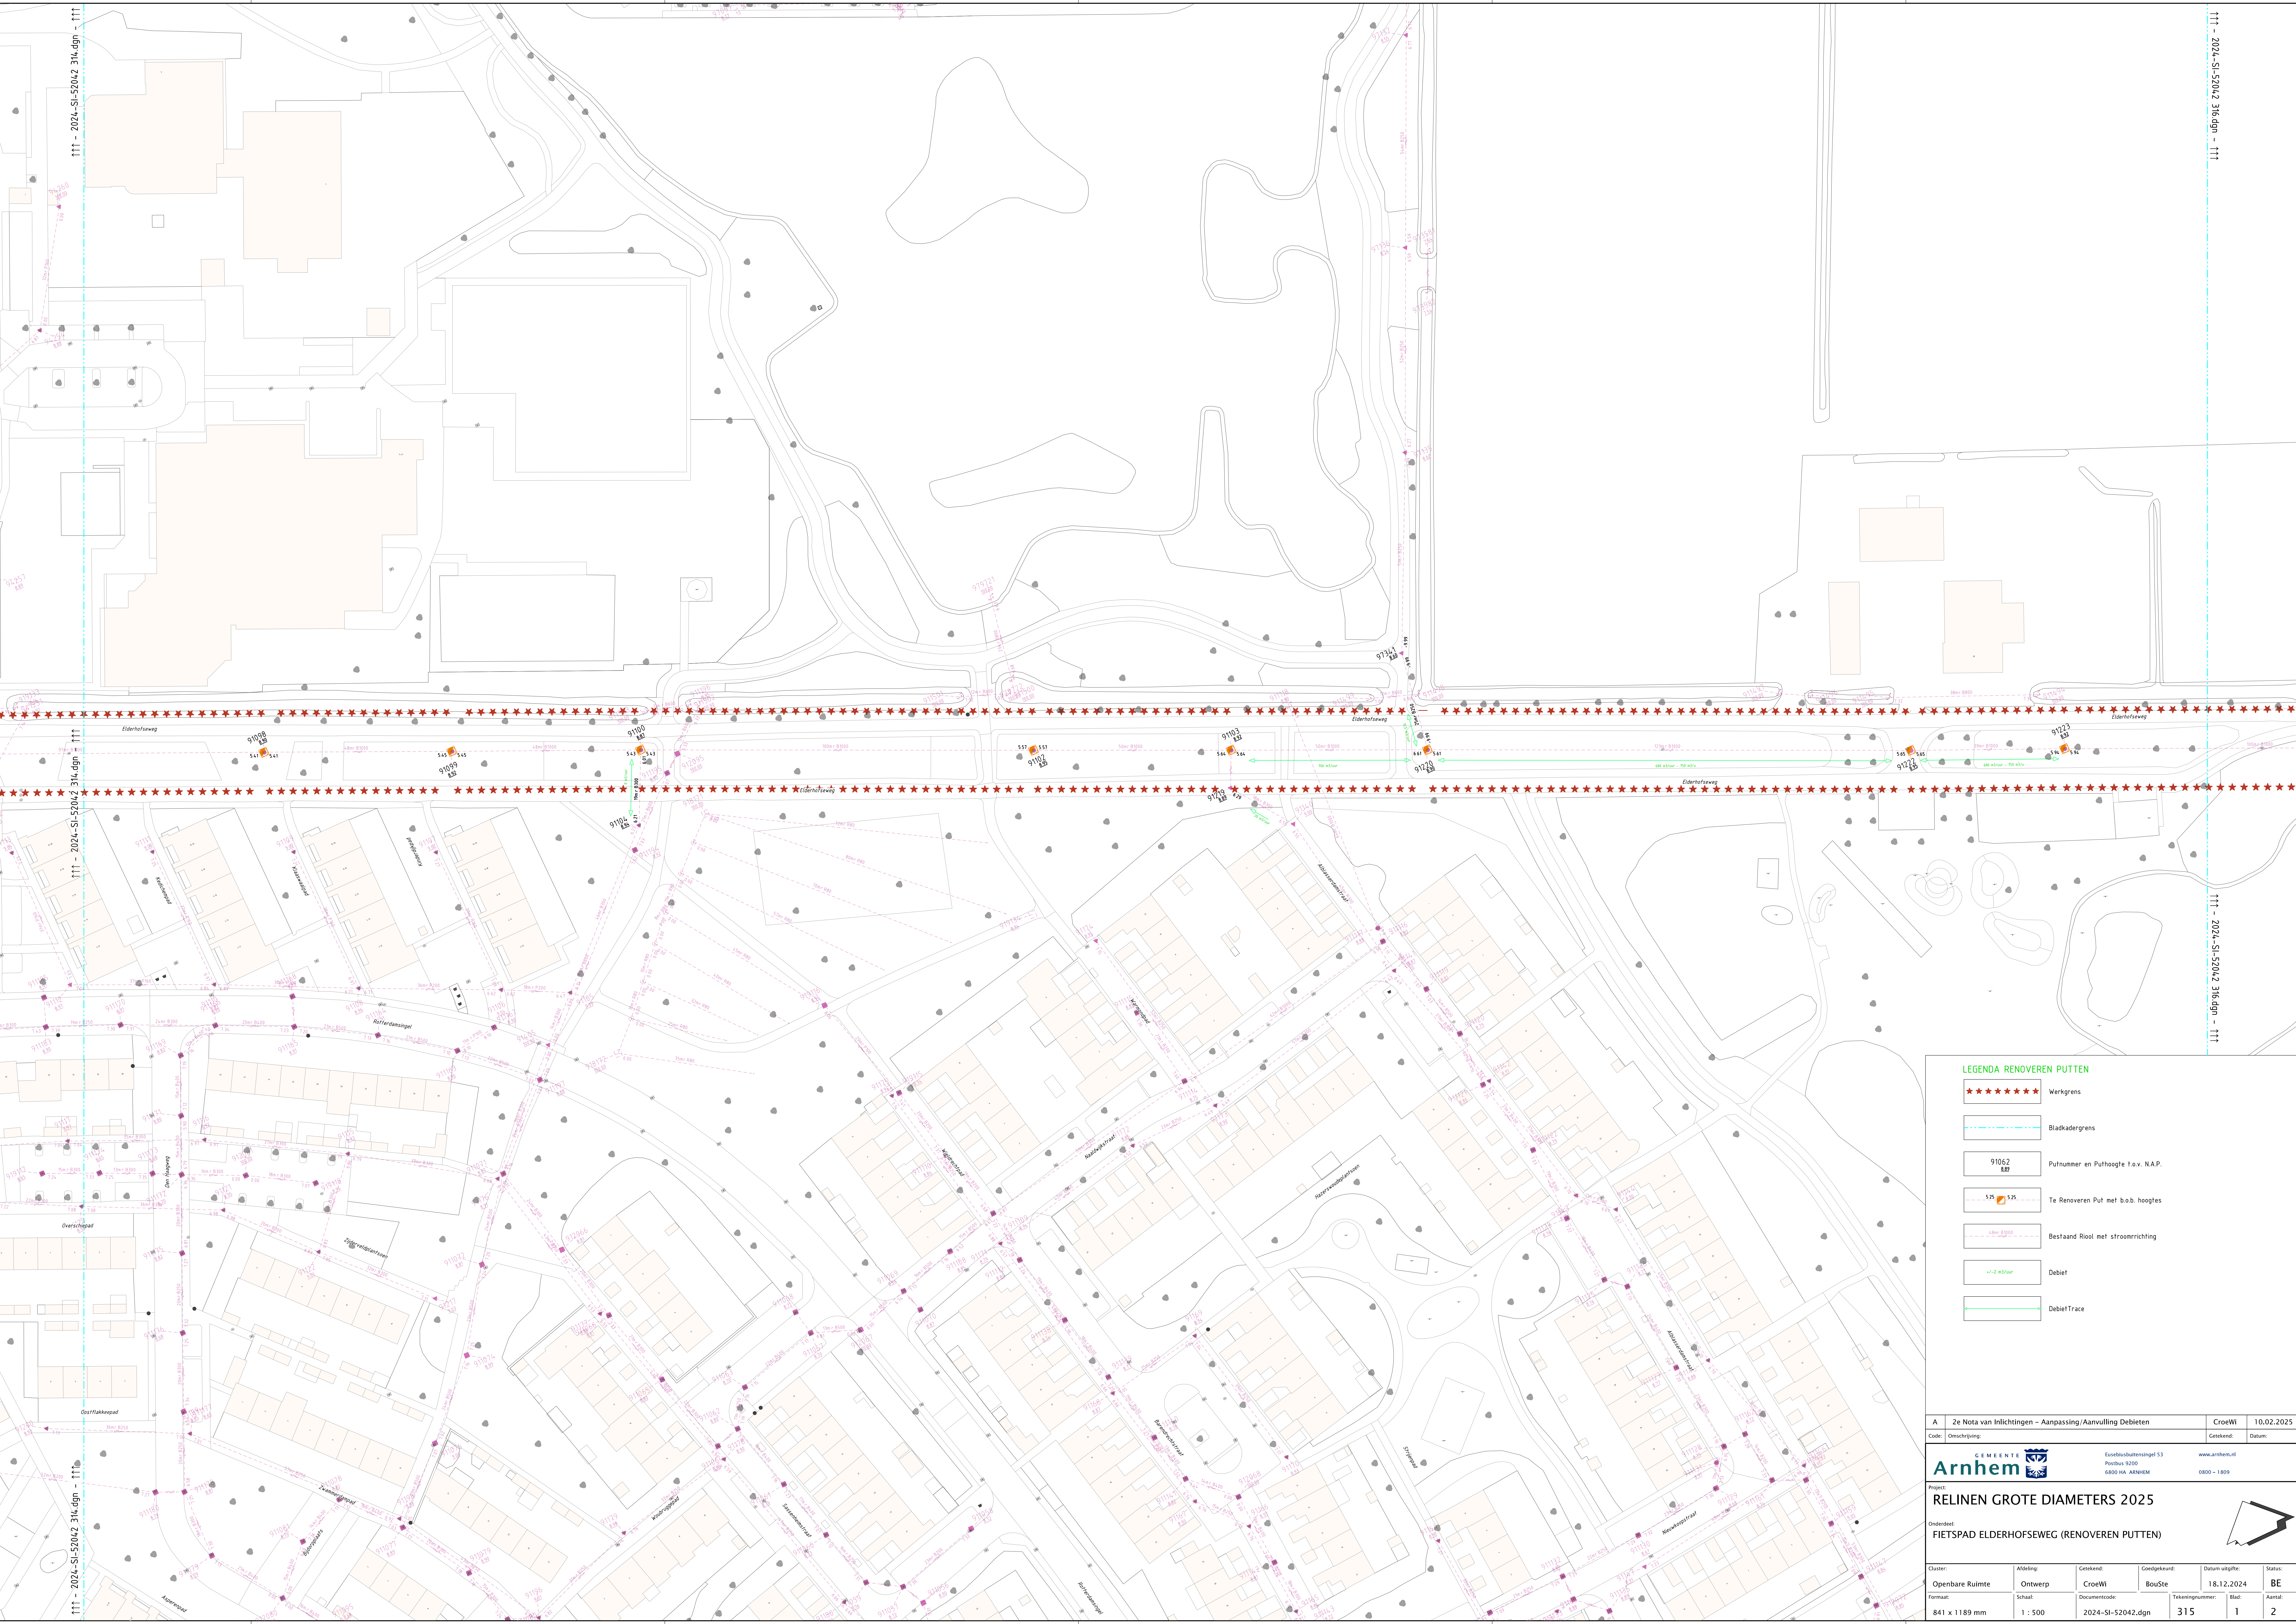

LEGENDA RENOVEREN PUTTEN

Werkgrens

Bladkadergrens

91062
8.02

Putnummer en Puthoogte t.o.v. N.A.P.

5.25 5.25

Te Renoveren Put met b.o.b. hoogtes

+lev 8300

Bestaand Riol met stroomrichting

+/-2 m³/uur

Debiet

DebietTrace

A	2e Nota van Inlichtingen – Aanpassing/Aanvulling Debieten	CroWi	10.02.2025
Code:	Omschrijving:	Catetend:	Datum:
GEMEENTE Arnhem		Eusebiusbuurtwoningel 53 Postbus 3200 6800 HA. ARNHEM 0800 – 1809 www.arnhem.nl	
Project: RELINEN GROTE DIAMETERS 2025			
Onderdeel: FIETSPAD ELDERHOFSEWEG (RENOVEREN PUTTEN)			
Cluster: Openbare Ruimte	Afdeling: Ontwerp	Catetend: CroWi	Goedgekeurd: BouSte
Formaat: 841 x 1189 mm	Schaal: 1 : 500	Documentcode: 2024-SI-52042.dgn	Tekeningnummer: 315
Datum uitgifte: 18.12.2024		Blad: 1	Status: BE
Aantal: 2			

111 - 2024-SI-52042 316.dgn - 111

111 - 2024-SI-52042 316.dgn - 111

111 - 2024-SI-52042 316.dgn - 111

111 - 2024-SI-52042 316.dgn - 111