Legenda

- HWA huisaansluiting PVC Ø125mm
- HWA transportleiding PVC
- HWA inspectieput kunststof Ø800mm incl. b.o.b-maatvoering
- HWA kolkaansluiting PVC
- HWA leidinggegevens
- HWA aansluitinggegevens
- HWA uitstroombak, type GU-IV
- waterneterput - door derden
- HWA inlaat Ø125mm
- HWA ontstoppingsstuk
- HWA putnummer incl. dekselhoogte
- HWA uitstroombaknummer incl. bakhoogte
- VWA huisaansluiting PVC Ø125mm
- VWA transportleiding PVC
- VWA inspectieput kunststof Ø800mm incl. b.o.b-maatvoering
- VWA pompput incl. b.o.b-maatvoering
- VWA leidinggegevens
- VWA aansluitinggegevens
- VWA inlaat Ø125mm
- VWA ontstoppingsstuk
- VWA putnummer incl. dekselhoogte
- VWA pompputnummer incl. dekselhoogte
- bestaande VWA inspectieput
- drainleiding PP Ø100mm
- drain doorspuitput
- persleiding, fen minste SDR11
- duiker
- regelkast
- straatput, afsluiter algemeen
- trafo
- nutstraceé A volgens tekening 50
- nutstraceé B volgens tekening 50

Situatie

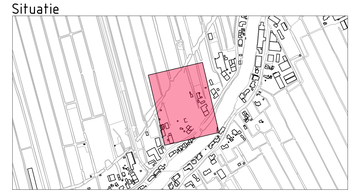

Gebouwlocatie en afmetingen ter indicatie, maten kunnen afwijken
Maten in meters, tenzij anders vermeld
Peilmaten in meters t.o.v. N.A.P., tenzij anders vermeld
Materialen in mm, tenzij anders vermeld
Diameters in mm, tenzij anders vermeld

0 2 4 6 8m

ADCIM
Adviesbureau voor Civiele techniek, Infrastructuur en Milieu
Rembrandtlaan 65B
3362 AW Sliedrecht
Telefoon +31 184 417500
Email algemeen@adcim.nl

Project: Opvang locatie Peursumseweg te Giessenburg

Definitief

Opdrachtgever: Gemeente Molenlanden

Onderdeel: Situatie te maken werk riolering

Rev.	Wijziging	Dat	Get.	Acc.	Projectnummer	Tekeningnummer	Formaat
A	diverse wijzigingen	28-06-2024	DG	CHL	20240087	31	A3-12x18MM
B	diverse wijzigingen	12-07-2024	DG	CHL	Besteknummer	Bijlagenummer	Schaal
C	diverse wijzigingen	09-05-2025	DG	CHL	nn	---	1:200

Get.	Gez.	Acc.	Datum	Bestandsnaam
DG	CHL	CHL	05-06-2024	20240087-031.dwg