

STATISCHE BEREKENING

berekend Wim Hooijen T 013-4633948 E wim@hooijenbv.nl
getekend Thomas de Koning T 013-5915570 E thomas@hooijenbv.nl

project Halunits RSW Bouw bv

Peursumseweg

Giessenburg

bladnr 21 - 542 - 46


datum 3-11-2022

HOOIJEN
KONSTRUKTIEBUREAU B.V.
Moergestelweg 30C 5062JW Oisterwijk

11) SONDERINGEN



DIEPTE IN METERS T.O.V. N.A.P.

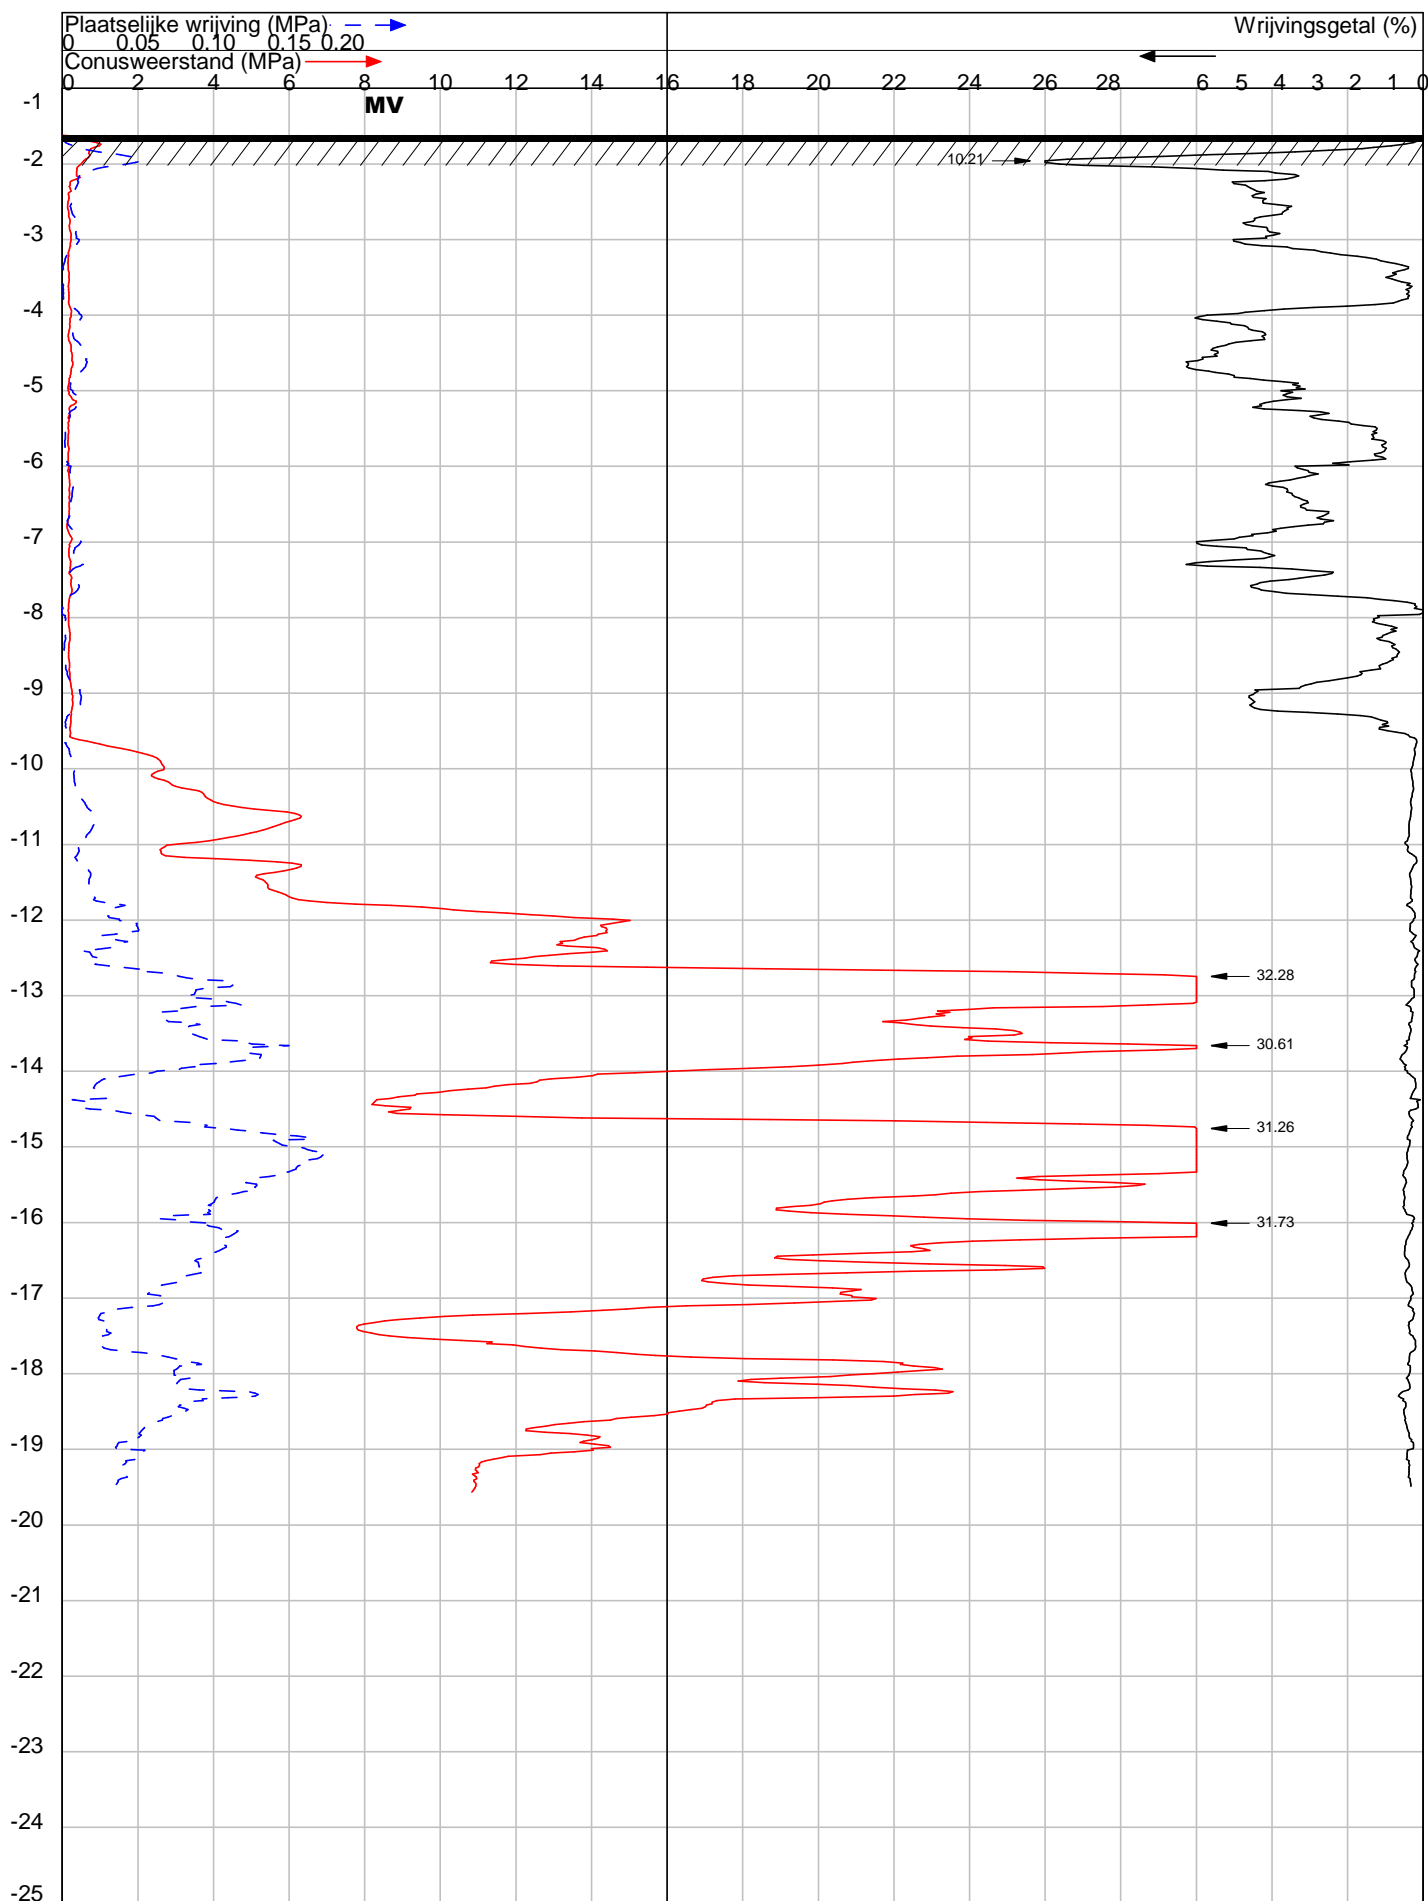

OPDRACHT NR : 22221

SONDERING : 1

DATUM : 21-7-2022 TIJD : 10:31

OPDRACHTGEVER : Bedrijfshallen.nl

OMSCHRIJVING : Giessenburg : Peursumseweg 93

SONDEERMEESTER : Ferry van Peer

REFERENTIE NIVO : -1.62 m t.o.v. N.A.P.


CONUS TYPE : I-CFXY-10 Nr. : 171130

HELLINGOPNEMER : Nr. :

EINDWAARDE HELLING : 6.913893

OPMERKING : Grondwaterstand=0.40m mv.-

Konings Grondboorbedrijf BV tel 06 54330346 mail: info@sonderingen.nl

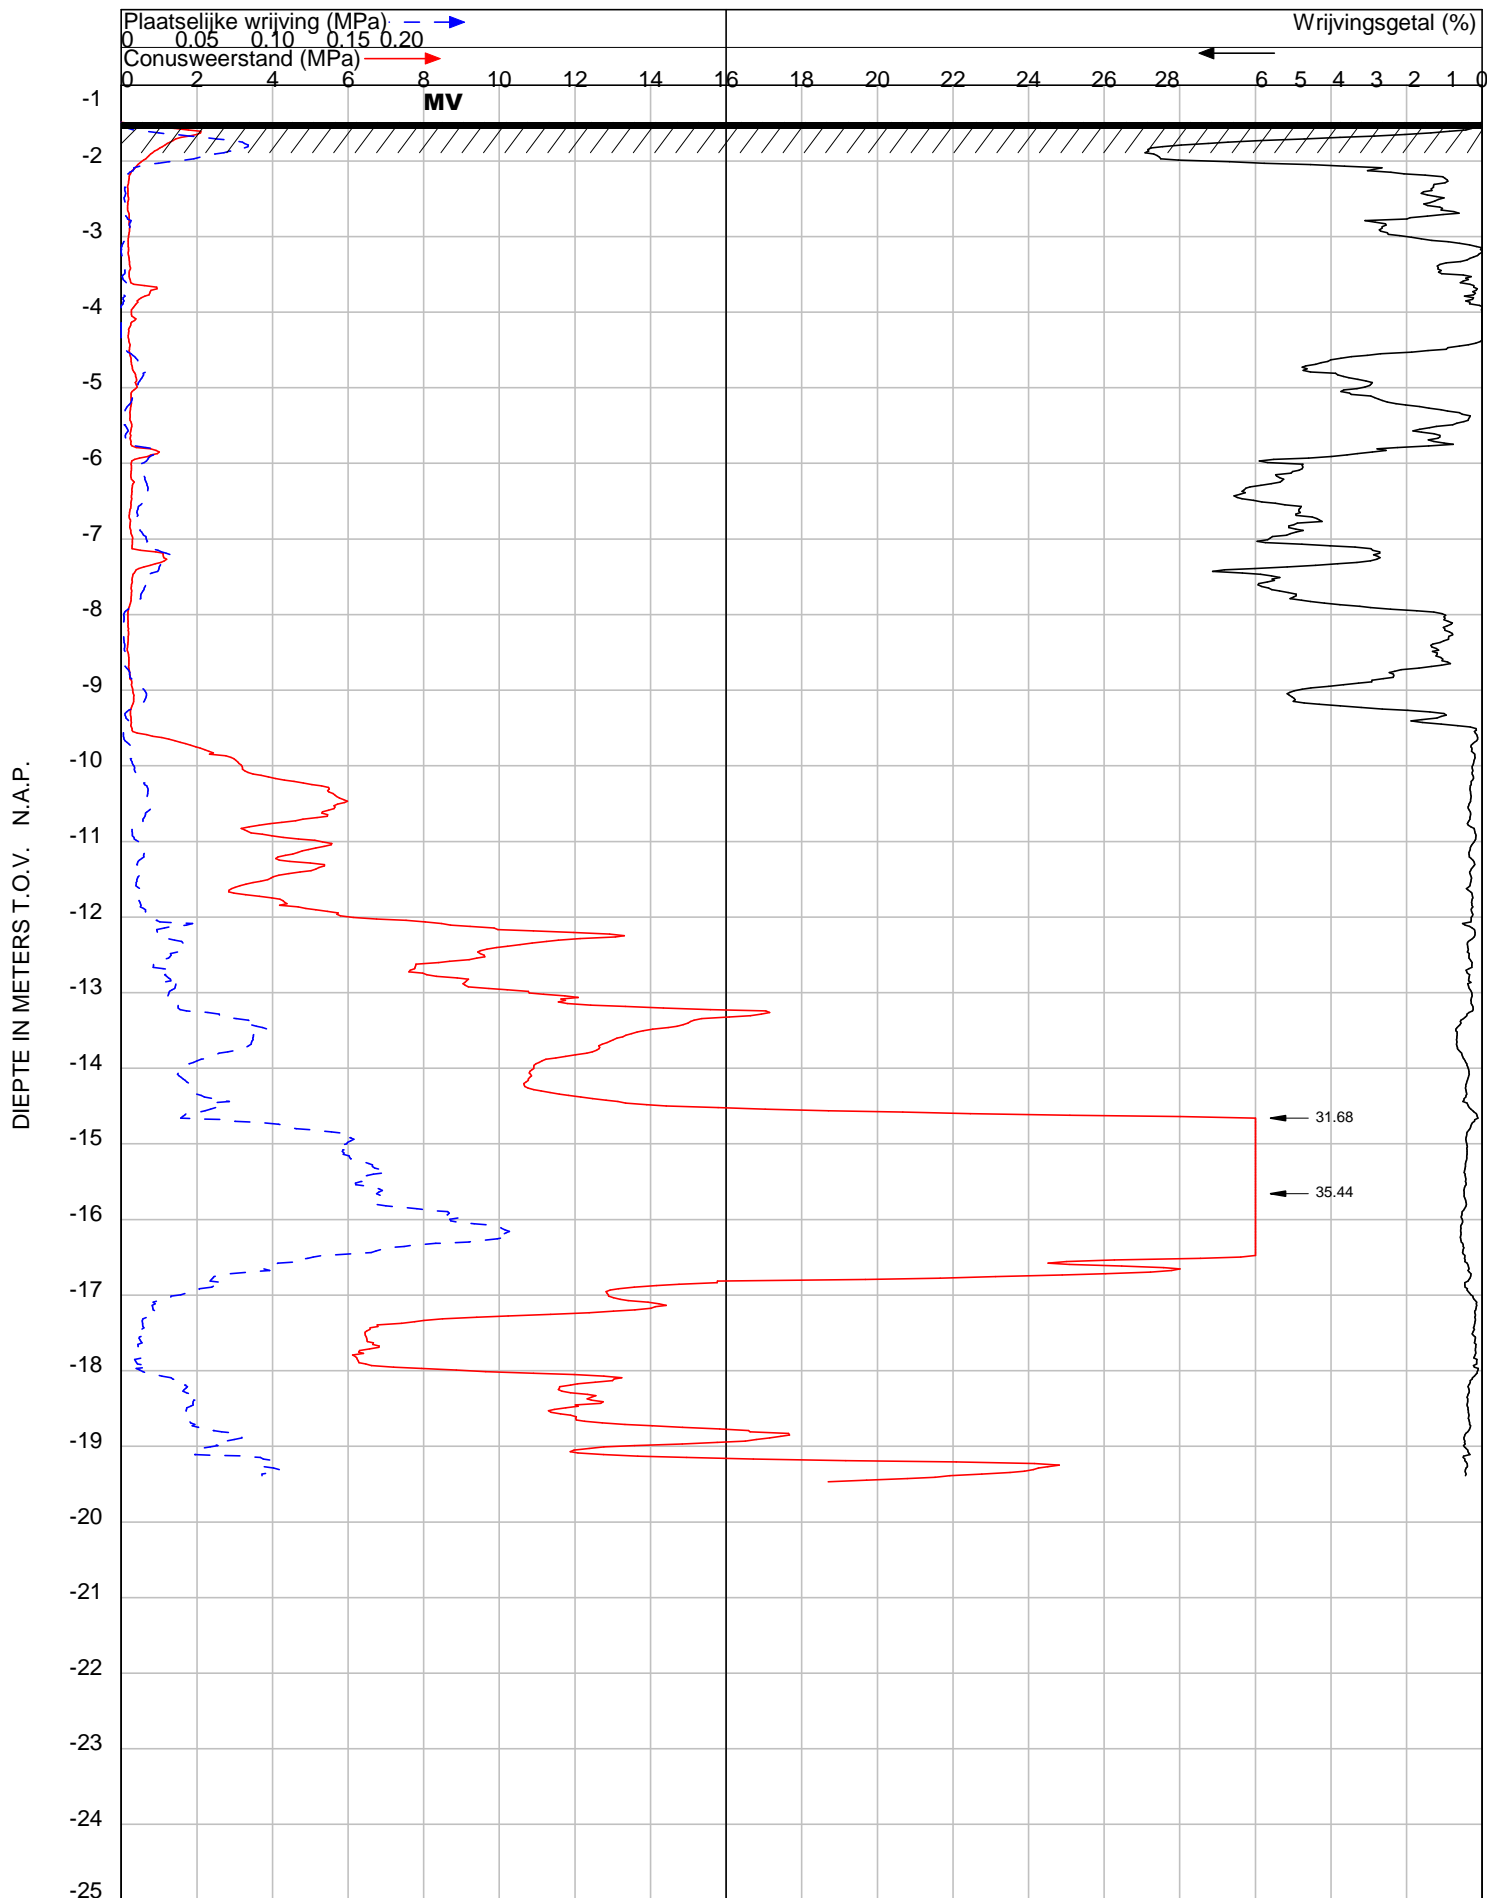

OPDRACHT NR : 22221

SONDERING : 2

DATUM : 21-7-2022 TIJD : 8:48

OPDRACHTGEVER : Bedrijfshallen.nl

OMSCHRIJVING : Giessenburg : Peursumseweg 93

SONDEERMEESTER : Ferry van Peer

REFERENTIE NIVO : -1.49 m.t.o.v. N.A.P.


CONUS TYPE : I-CFXY-10 Nr. : 171130

HELLINGOPNEMER : Nr. :

EINDWAARDE HELLING : 4.612957

OPMERKING :

Konings Grondboorbedrijf BV tel 06 54330346 mail: info@sonderingen.nl

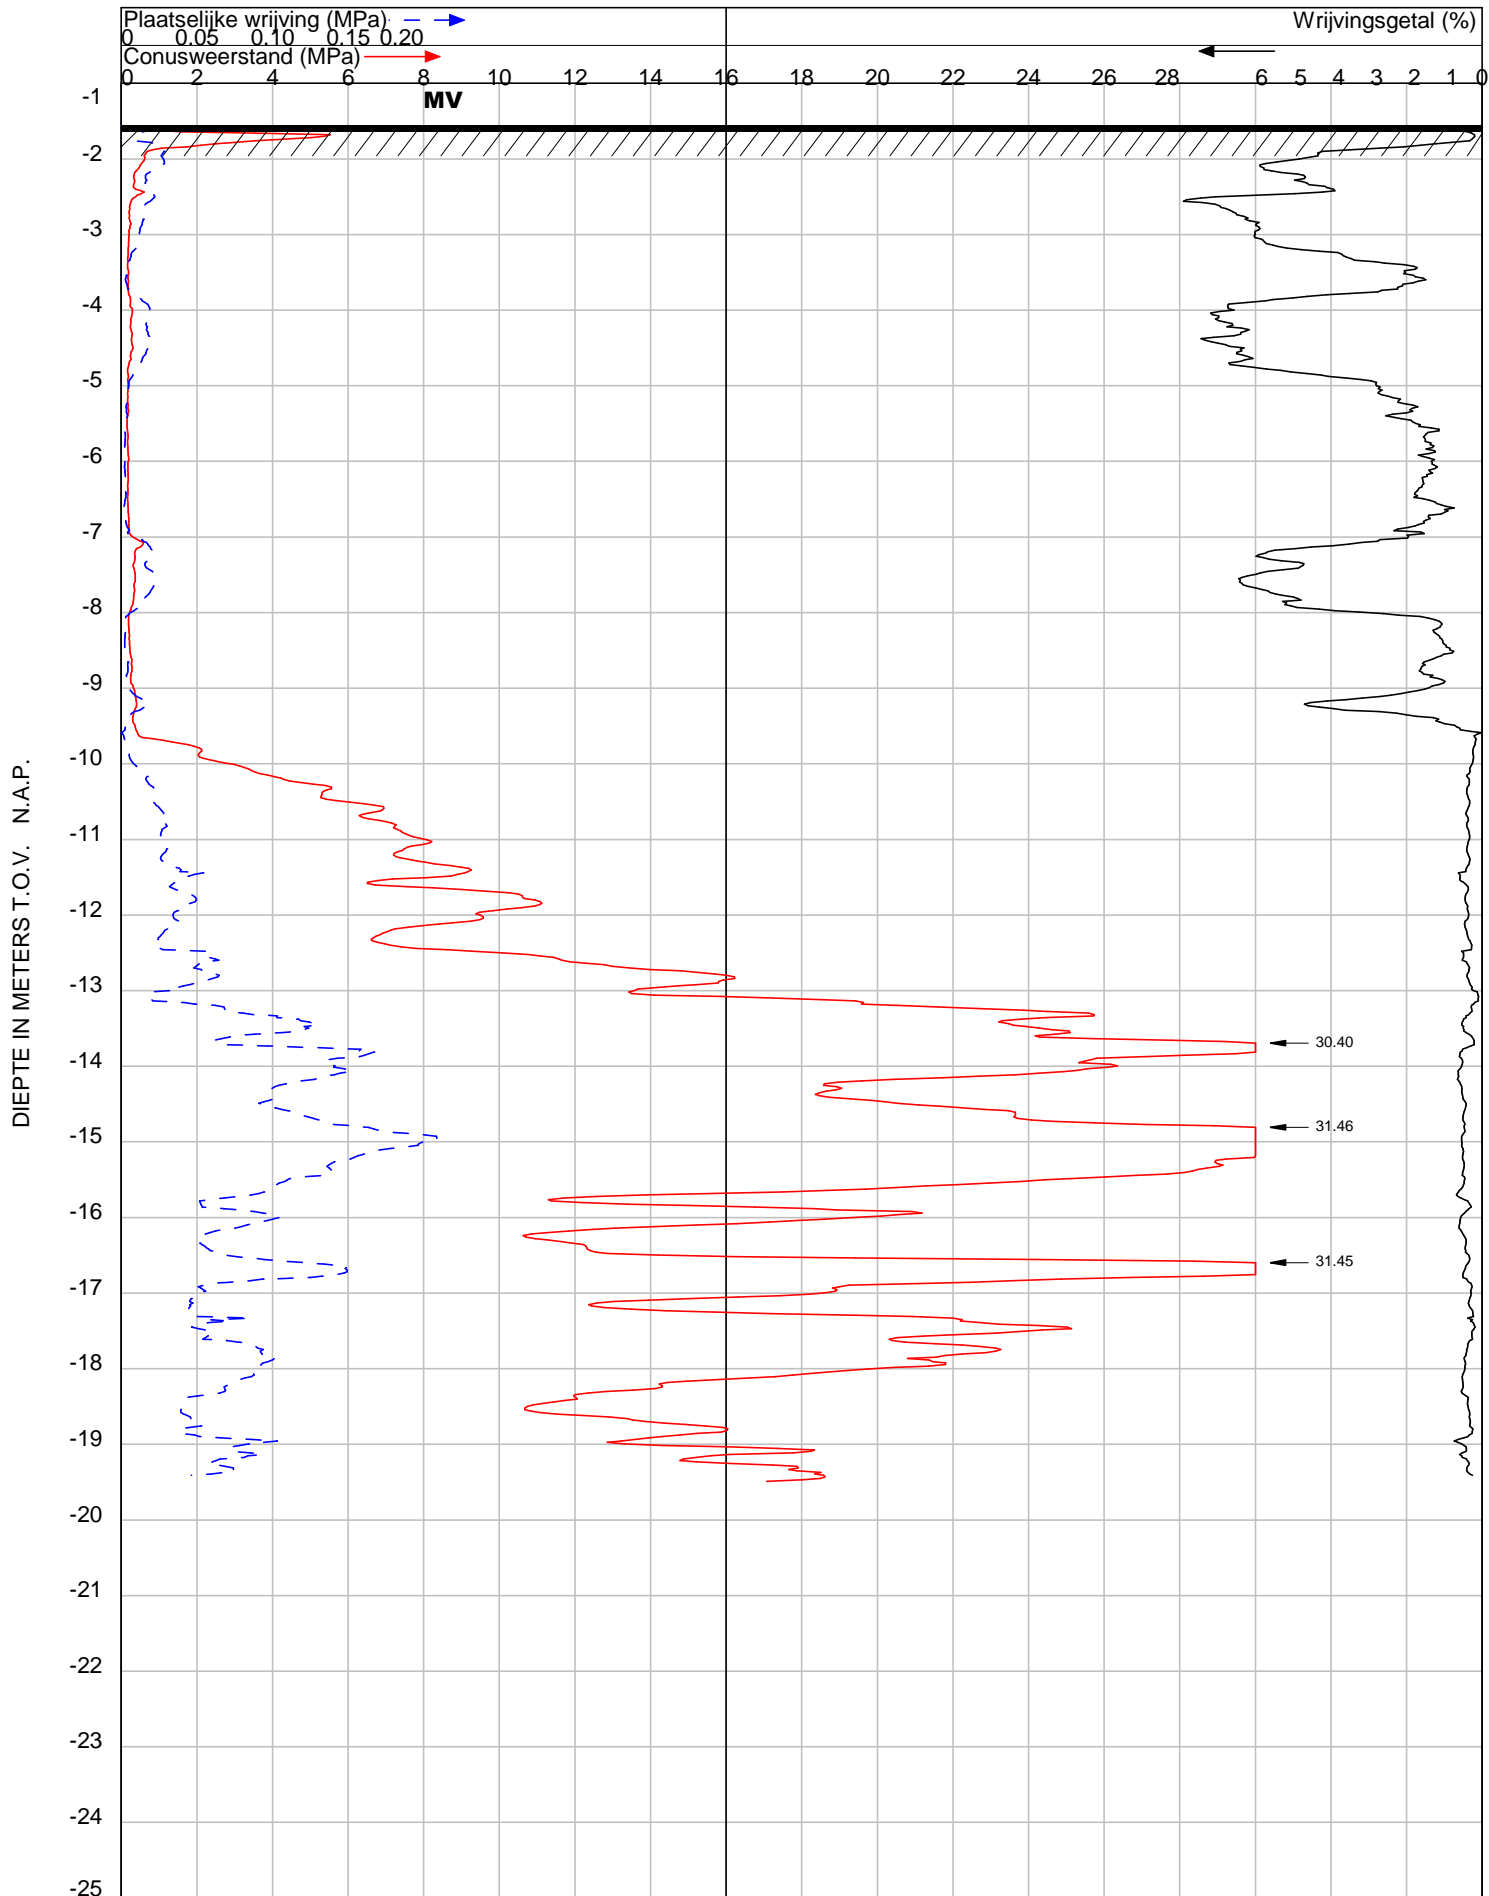

OPDRACHT NR : 22221

SONDERING : 3

DATUM : 21-7-2022 TIJD : 7:47

OPDRACHTGEVER : Bedrijfshallen.nl

OMSCHRIJVING : Giessenburg : Peursumseweg 93

SONDEERMEESTER : Ferry van Peer

REFERENTIE NIVO : -1.56 m.t.o.v. N.A.P.


CONUS TYPE : I-CFXY-10 Nr. : 171130

HELLINGOPNEMER : Nr. :

EINDWAARDE HELLING : 8.55529

OPMERKING :

Konings Grondboorbedrijf BV tel 06 54330346 mail: info@sonderingen.nl

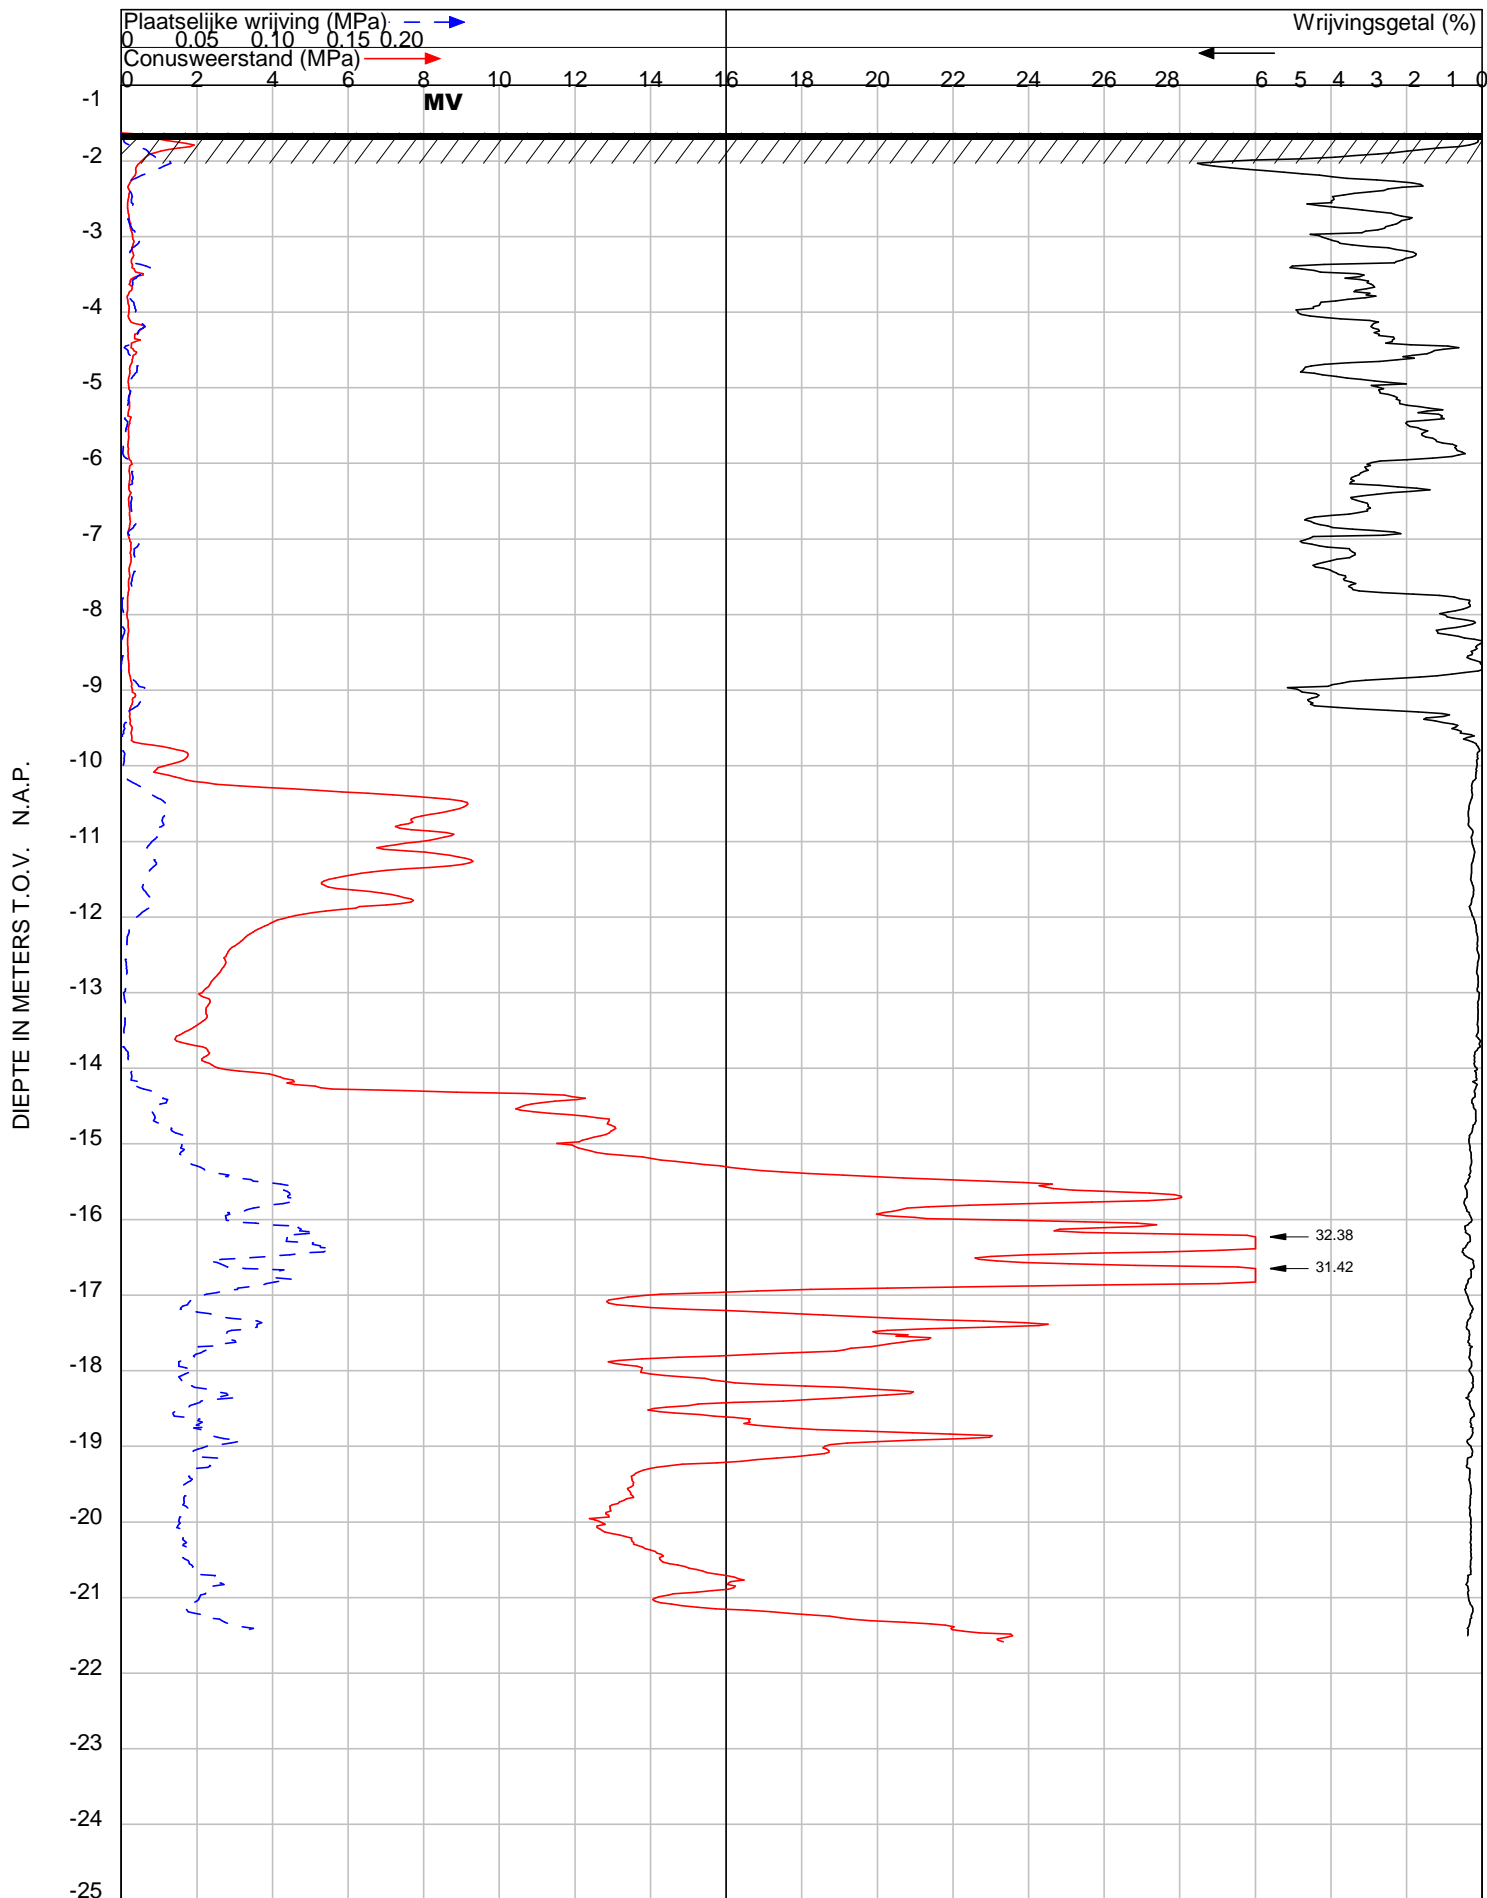

OPDRACHT NR : 22221

SONDERING : 4

DATUM : 21-7-2022 TIJD : 10:04

OPDRACHTGEVER : Bedrijfshallen.nl

OMSCHRIJVING : Giessenburg : Peursumseweg 93

SONDEERMEESTER : Ferry van Peer

REFERENTIE NIVO : -1.63 m t.o.v. N.A.P.

CONUS TYPE : I-CFXY-10 Nr. : 171130


HELLINGOPNEMER : Nr. :

EINDWAARDE HELLING : 6.156185

OPMERKING :

Konings Grondboorbedrijf BV tel 06 54330346 mail: info@sonderingen.nl

DIEPTE IN METERS T.O.V. N.A.P.

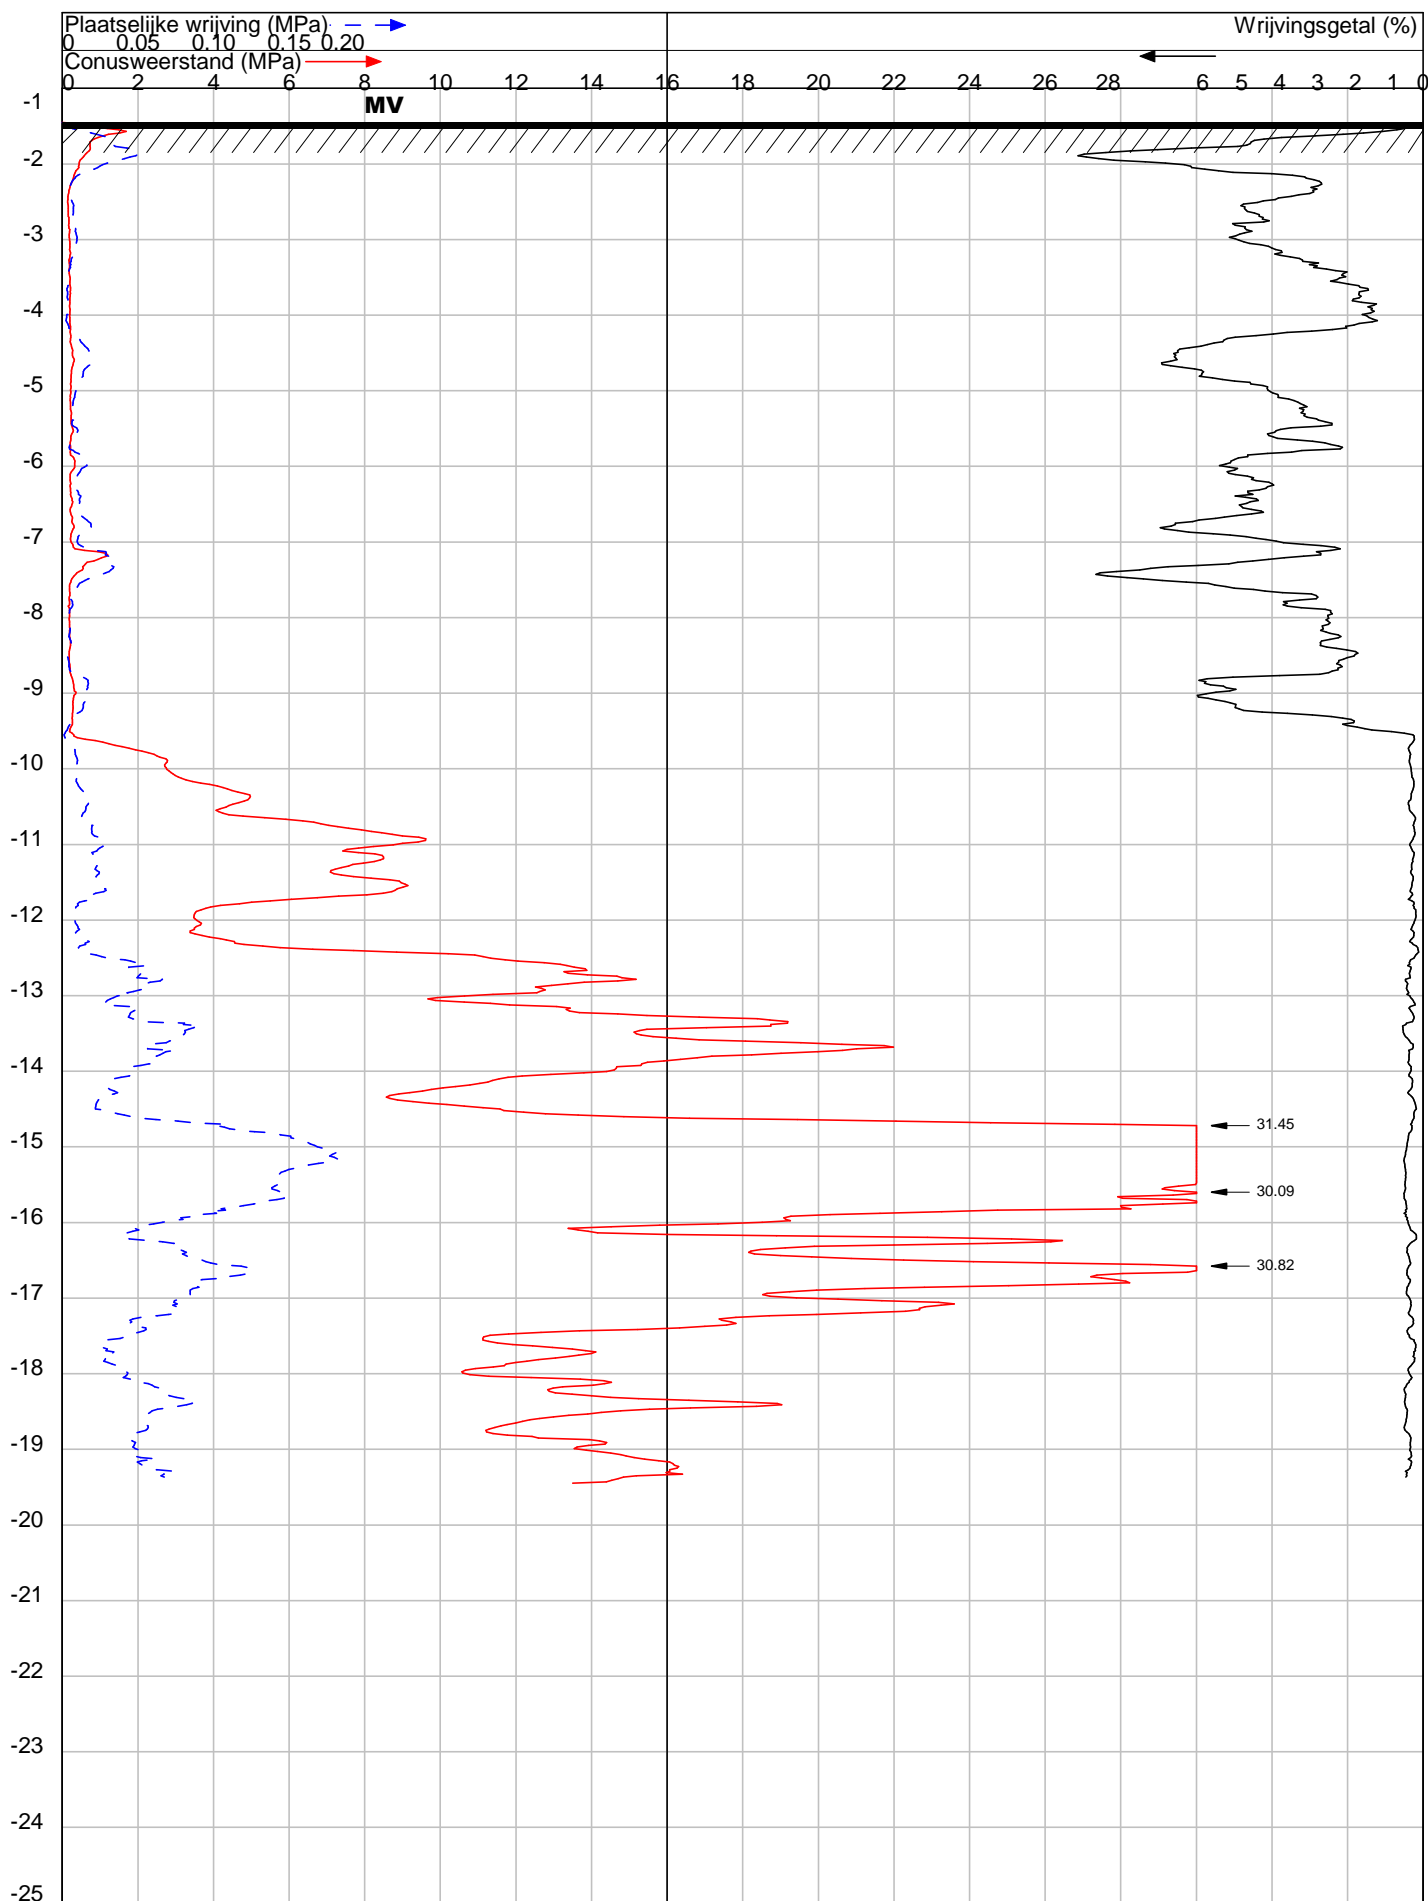

OPDRACHT NR : 22221

SONDERING : 5

DATUM : 21-7-2022 TIJD : 9:13

OPDRACHTGEVER : Bedrijfshallen.nl

OMSCHRIJVING : Giessenburg : Peursumseweg 93

SONDEERMEESTER : Ferry van Peer

REFERENTIE NIVO : -1.45 m.t.o.v. N.A.P.


CONUS TYPE : I-CFXY-10 Nr. : 171130

HELLINGOPNEMER : Nr. :

EINDWAARDE HELLING : 4.395408

OPMERKING :

Konings Grondboorbedrijf BV tel 06 54330346 mail: info@sonderingen.nl

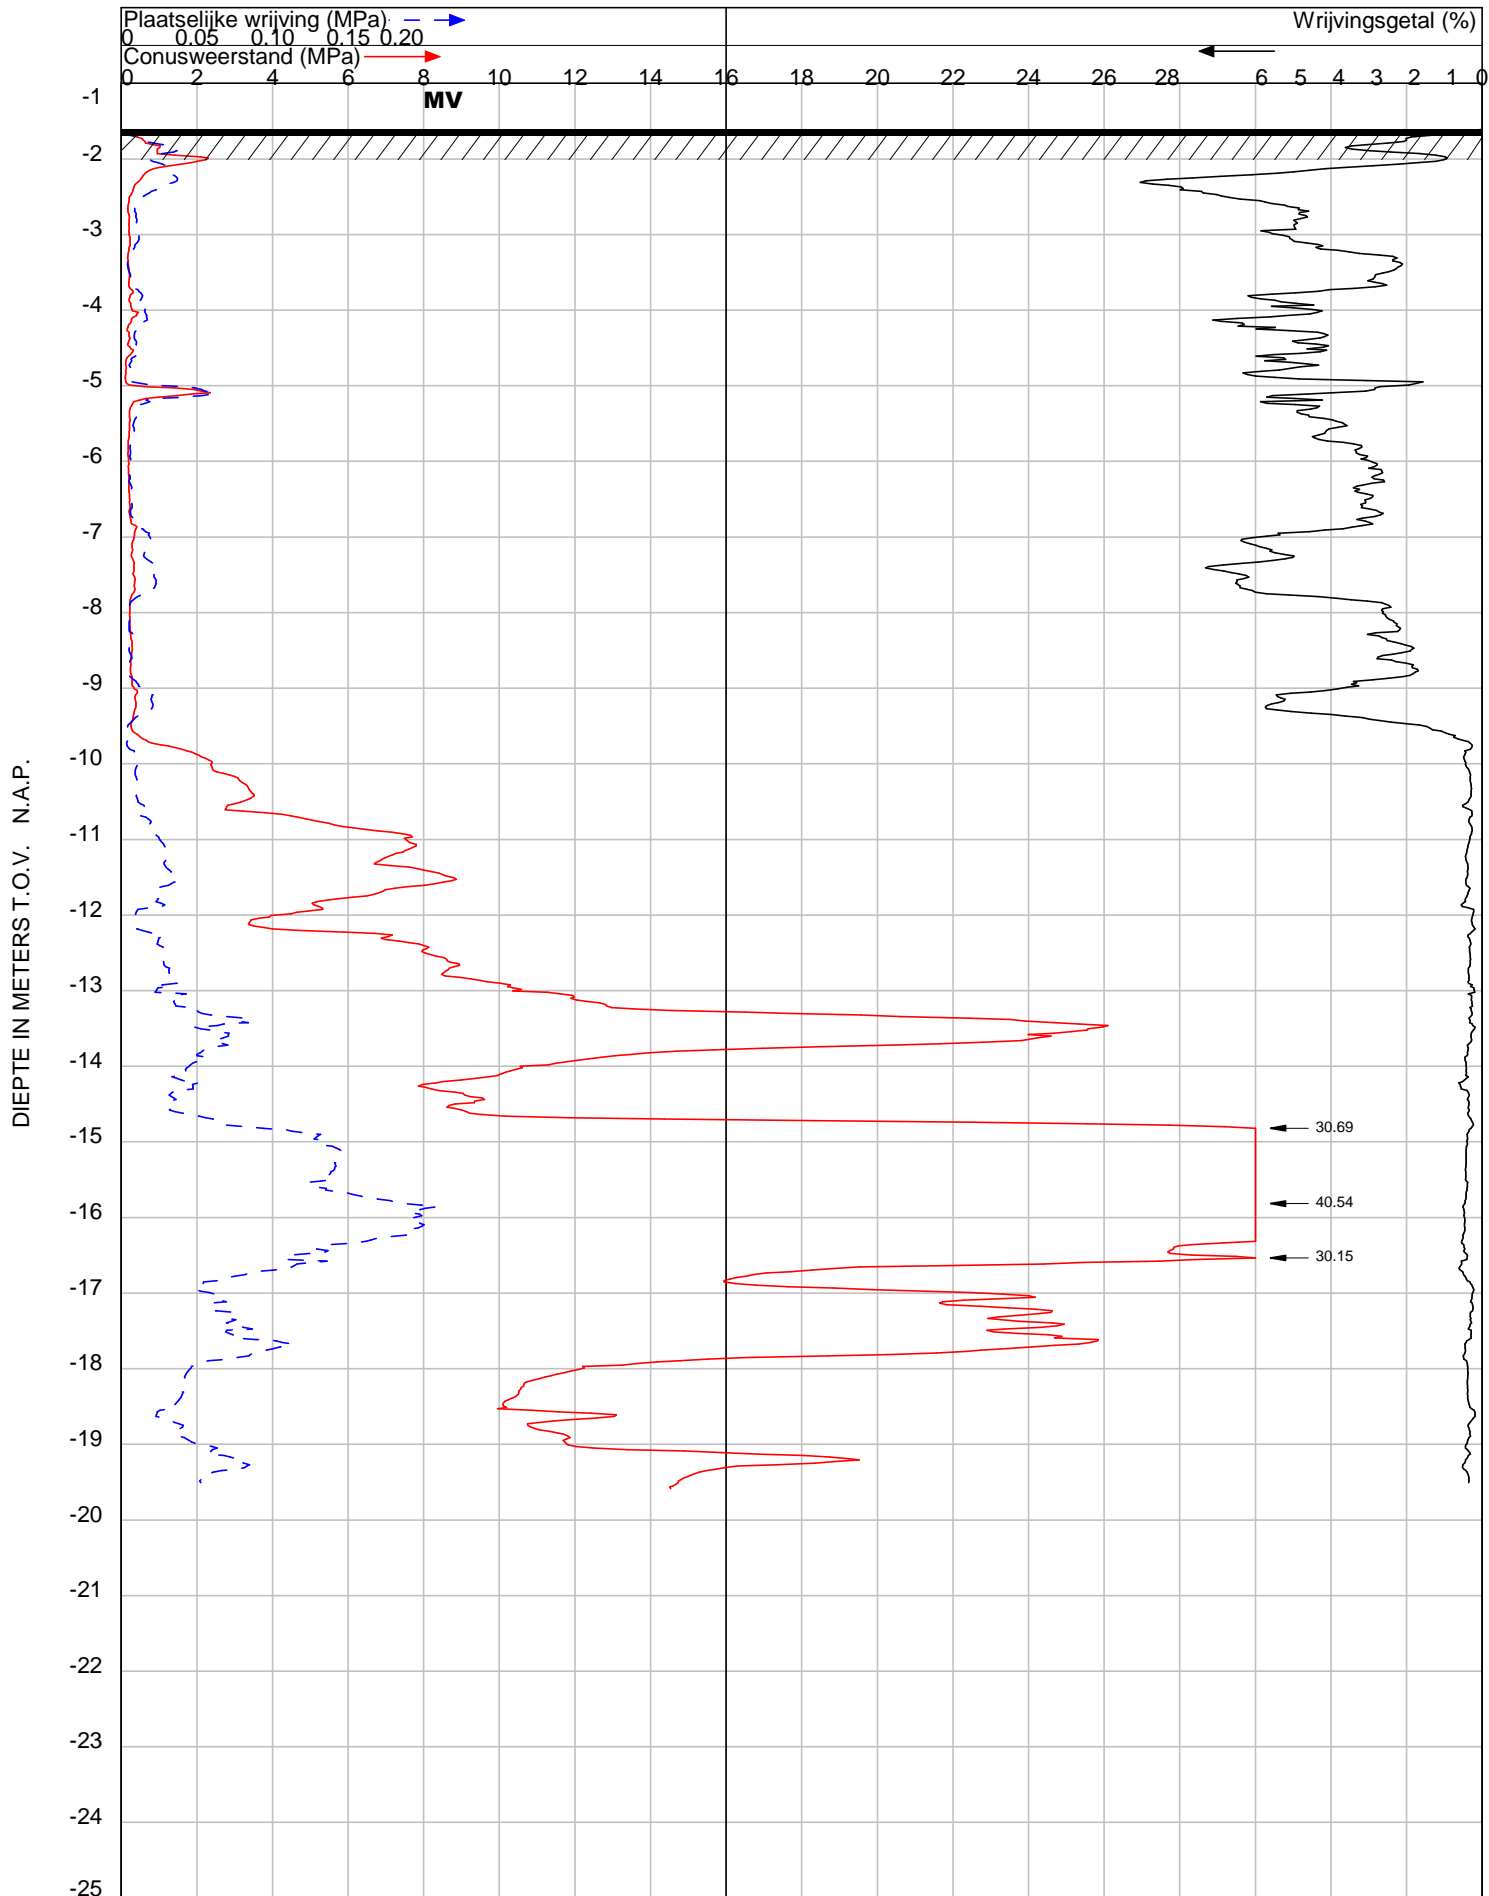

OPDRACHT NR : 22221

SONDERING : 6

DATUM : 21-7-2022 TIJD : 8:16

OPDRACHTGEVER : Bedrijfshallen.nl

OMSCHRIJVING : Giessenburg : Peursumseweg 93

SONDEERMEESTER : Ferry van Peer

REFERENTIE NIVO : -1.61 m.t.o.v. N.A.P.


CONUS TYPE : I-CFXY-10 Nr. : 171130

HELLINGOPNEMER : Nr. :

EINDWAARDE HELLING : 4.531816

OPMERKING :

Konings Grondboorbedrijf BV tel 06 54330346 mail: info@sonderingen.nl

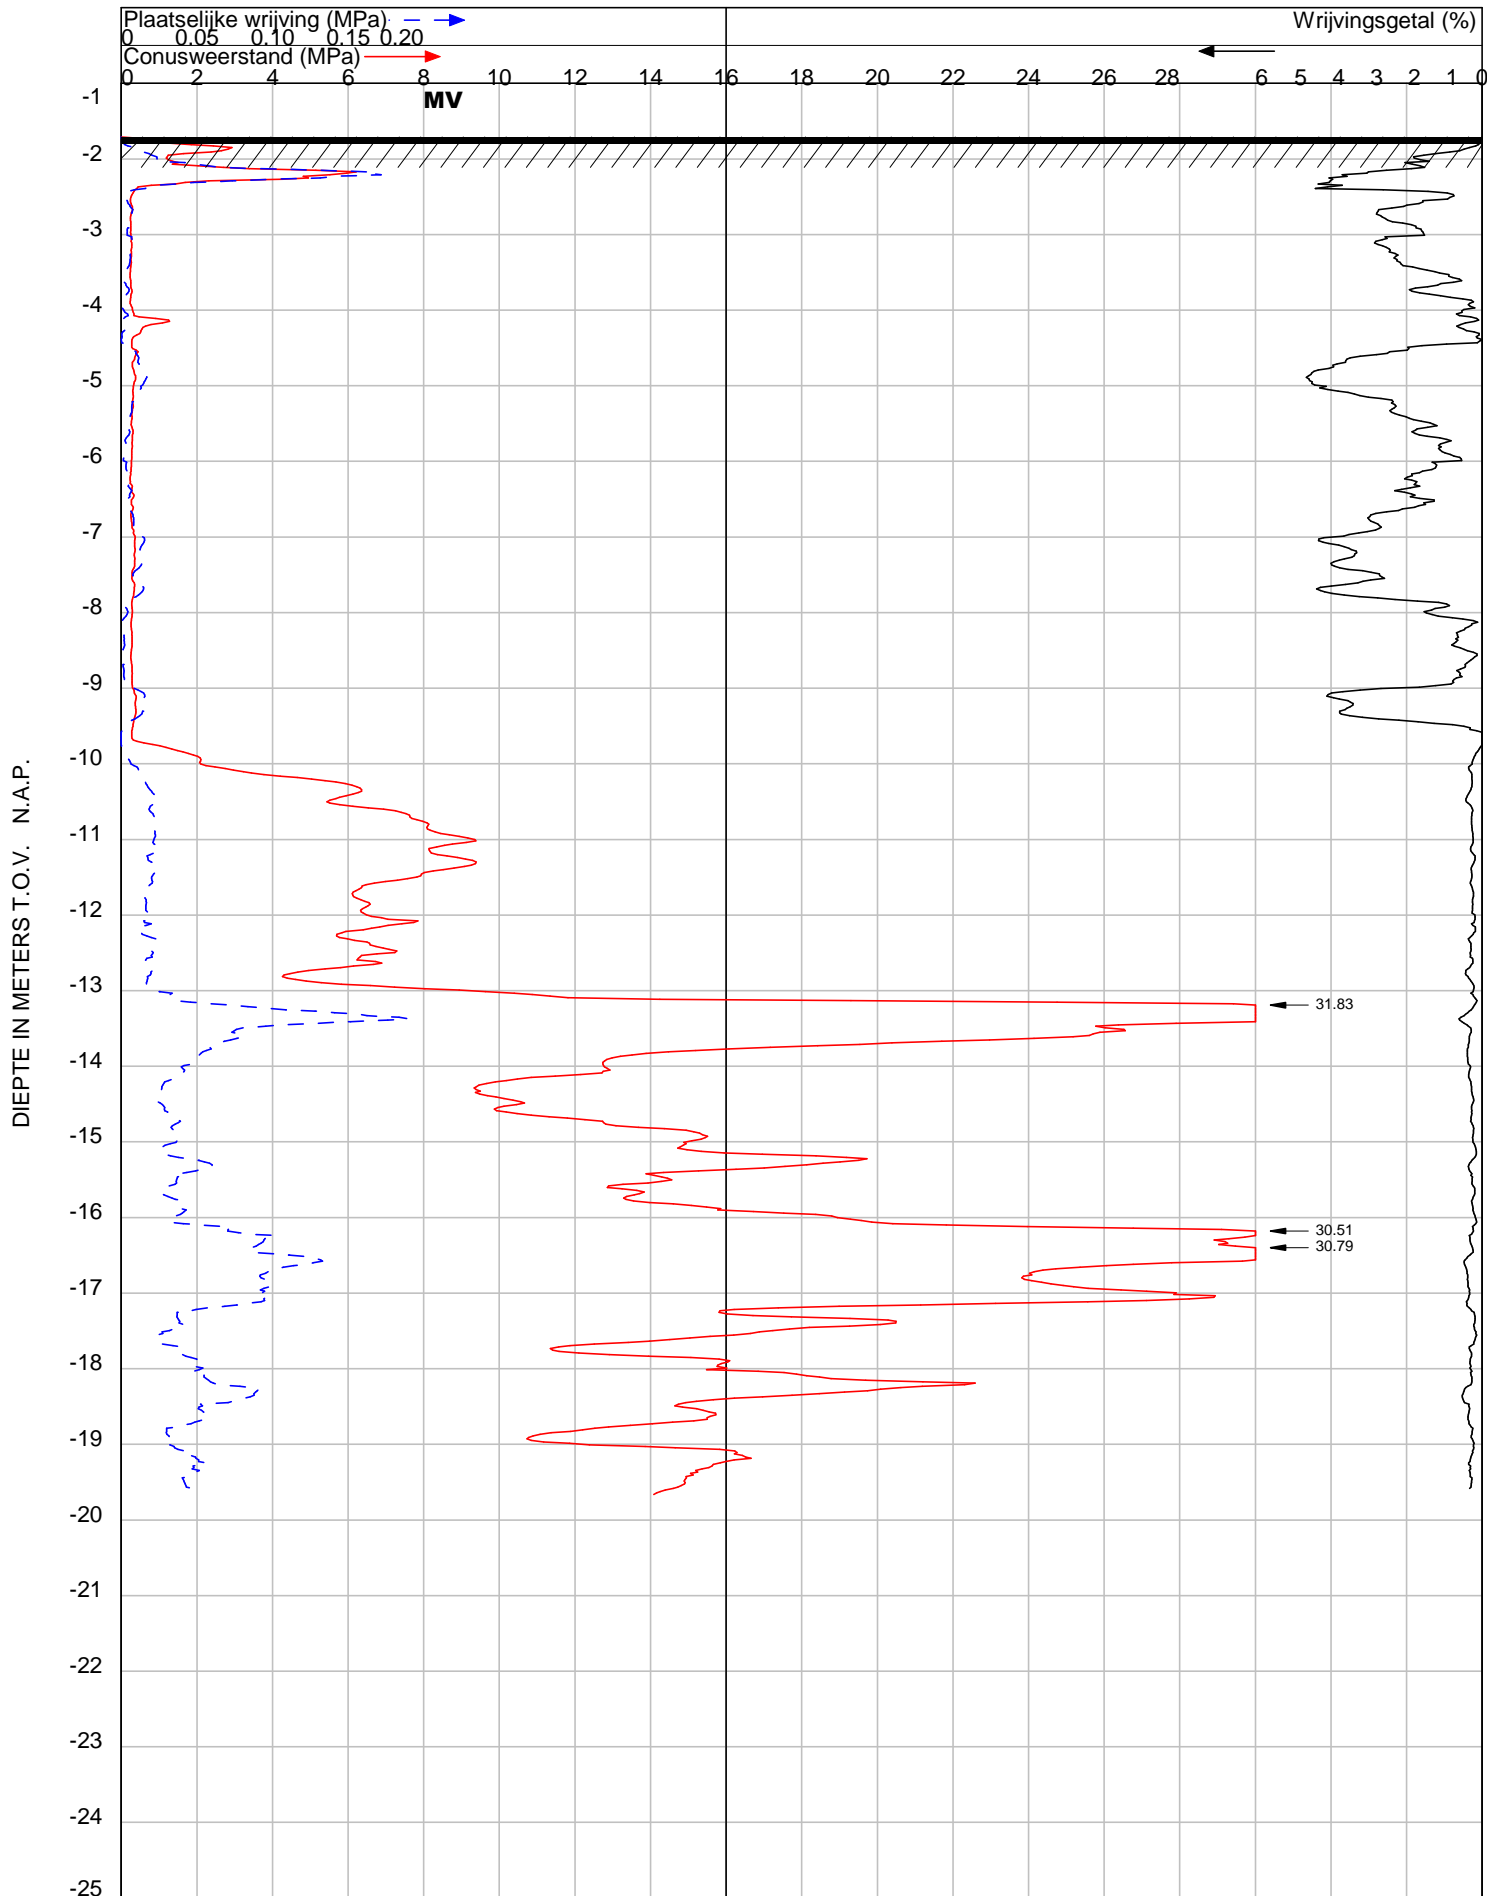

OPDRACHT NR : 22221

SONDERING : 7

DATUM : 21-7-2022 TIJD : 9:39

OPDRACHTGEVER : Bedrijfshallen.nl

OMSCHRIJVING : Giessenburg : Peursumseweg 93

SONDEERMEESTER : Ferry van Peer

REFERENTIE NIVO : -1.71 m.t.o.v. N.A.P.


CONUS TYPE : I-CFXY-10 Nr. : 171130

HELLINGOPNEMER : Nr. :

EINDWAARDE HELLING : 5.81019

OPMERKING :

Konings Grondboorbedrijf BV tel 06 54330346 mail: info@sonderingen.nl

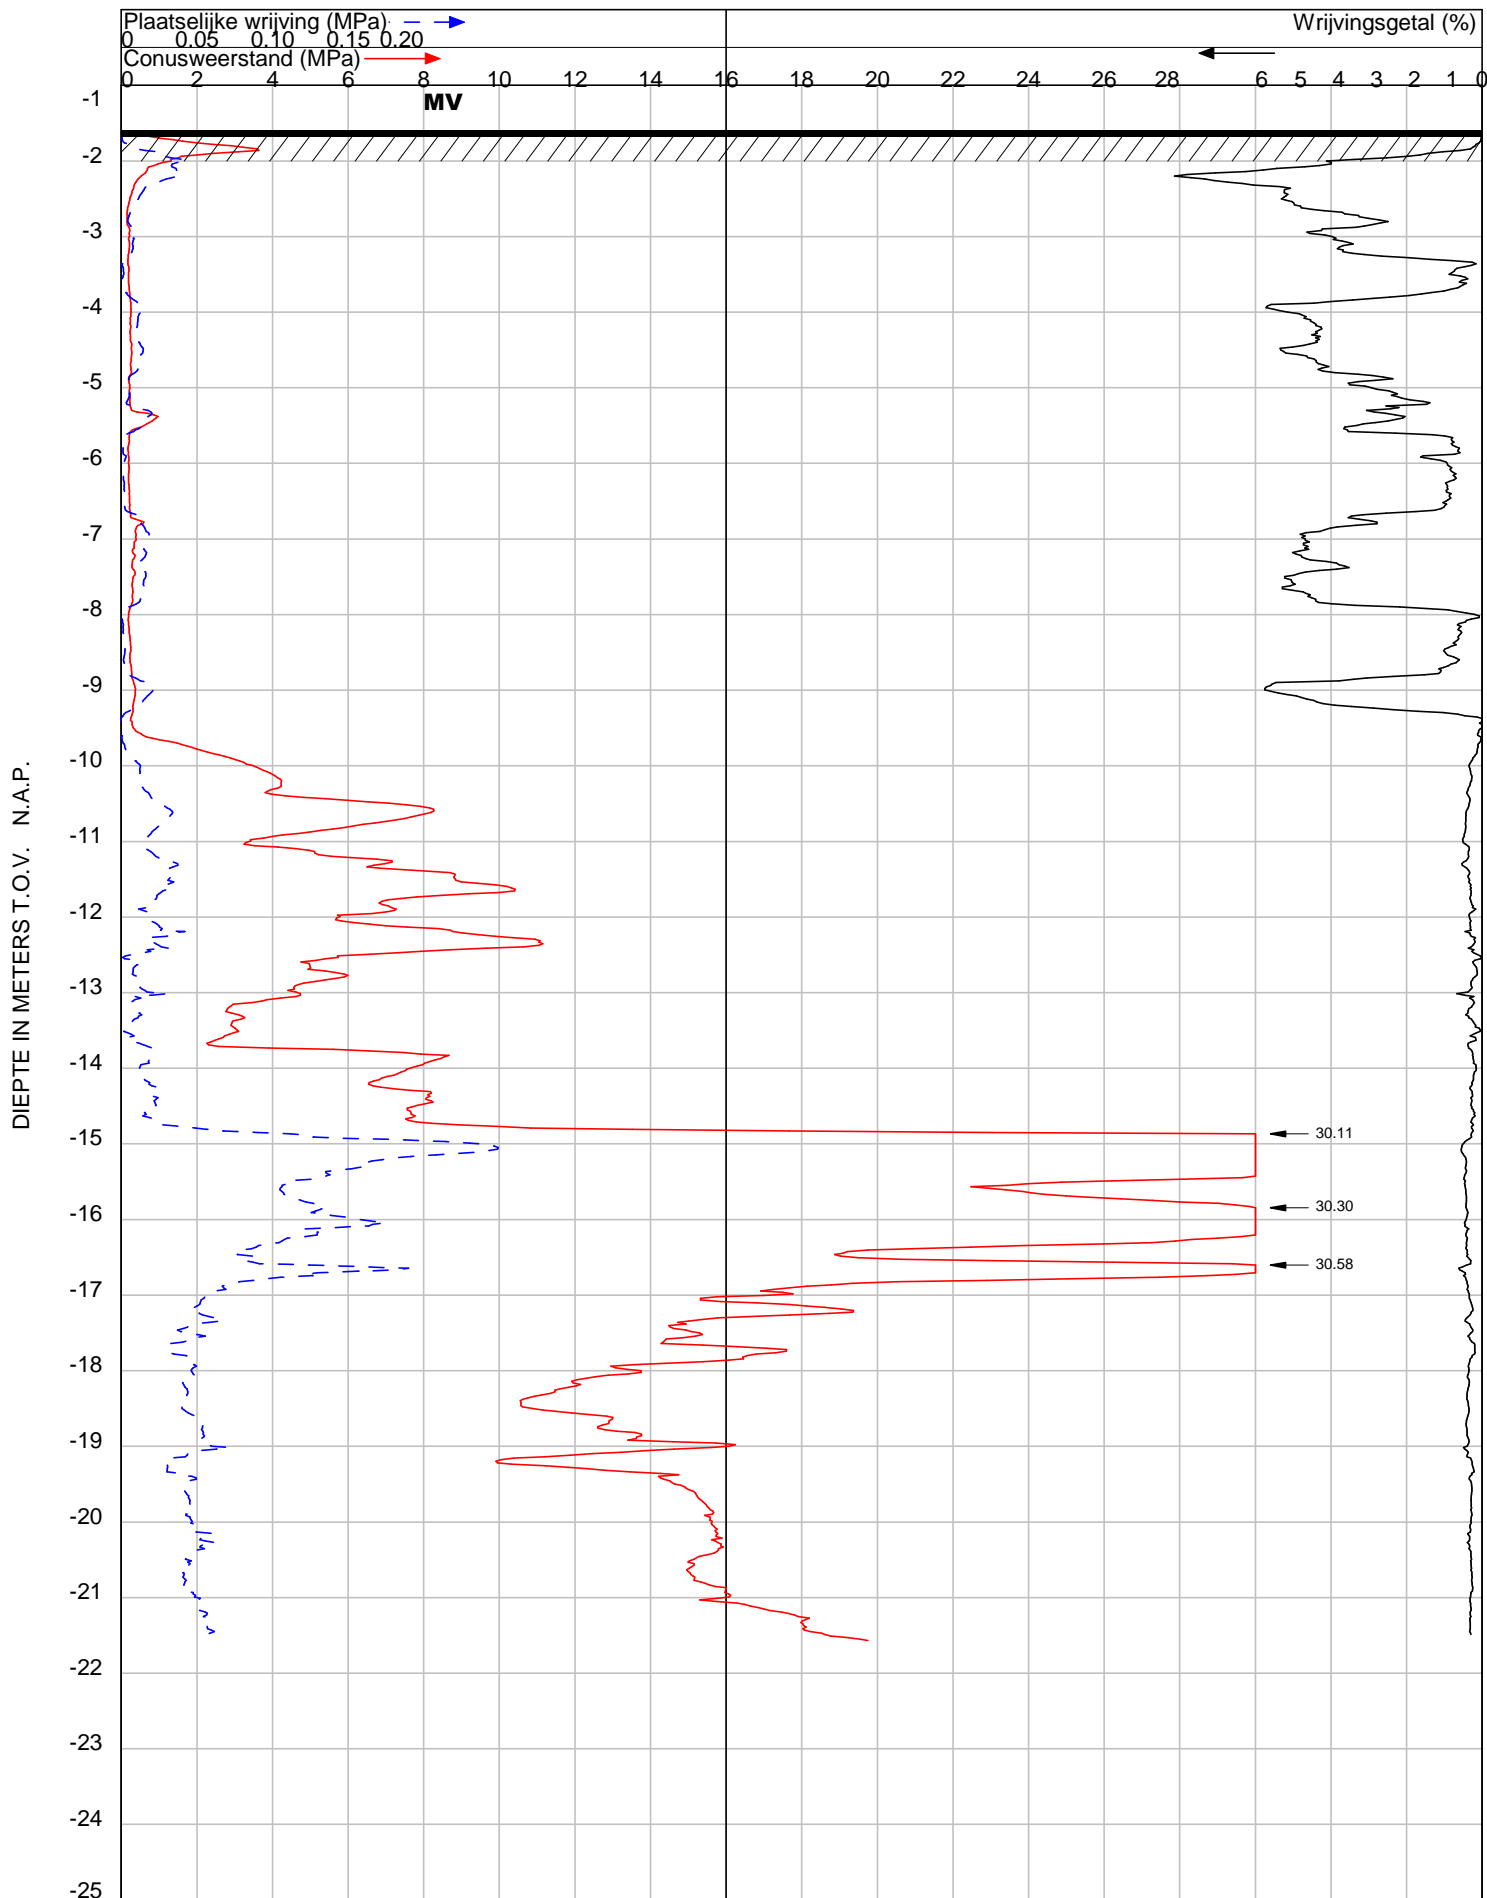

OPDRACHT NR : 22221

SONDERING : 8

DATUM : 21-7-2022 TIJD : 11:18

OPDRACHTGEVER : Bedrijfshallen.nl

OMSCHRIJVING : Giessenburg : Peursumseweg 93

SONDEERMEESTER : Ferry van Peer

REFERENTIE NIVO : -1.6 m.t.o.v. N.A.P.


CONUS TYPE : I-CFXY-10 Nr. : 171130

HELLINGOPNEMER : Nr. :

EINDWAARDE HELLING : 4.749676

OPMERKING :

Konings Grondboorbedrijf BV tel 06 54330346 mail: info@sonderingen.nl

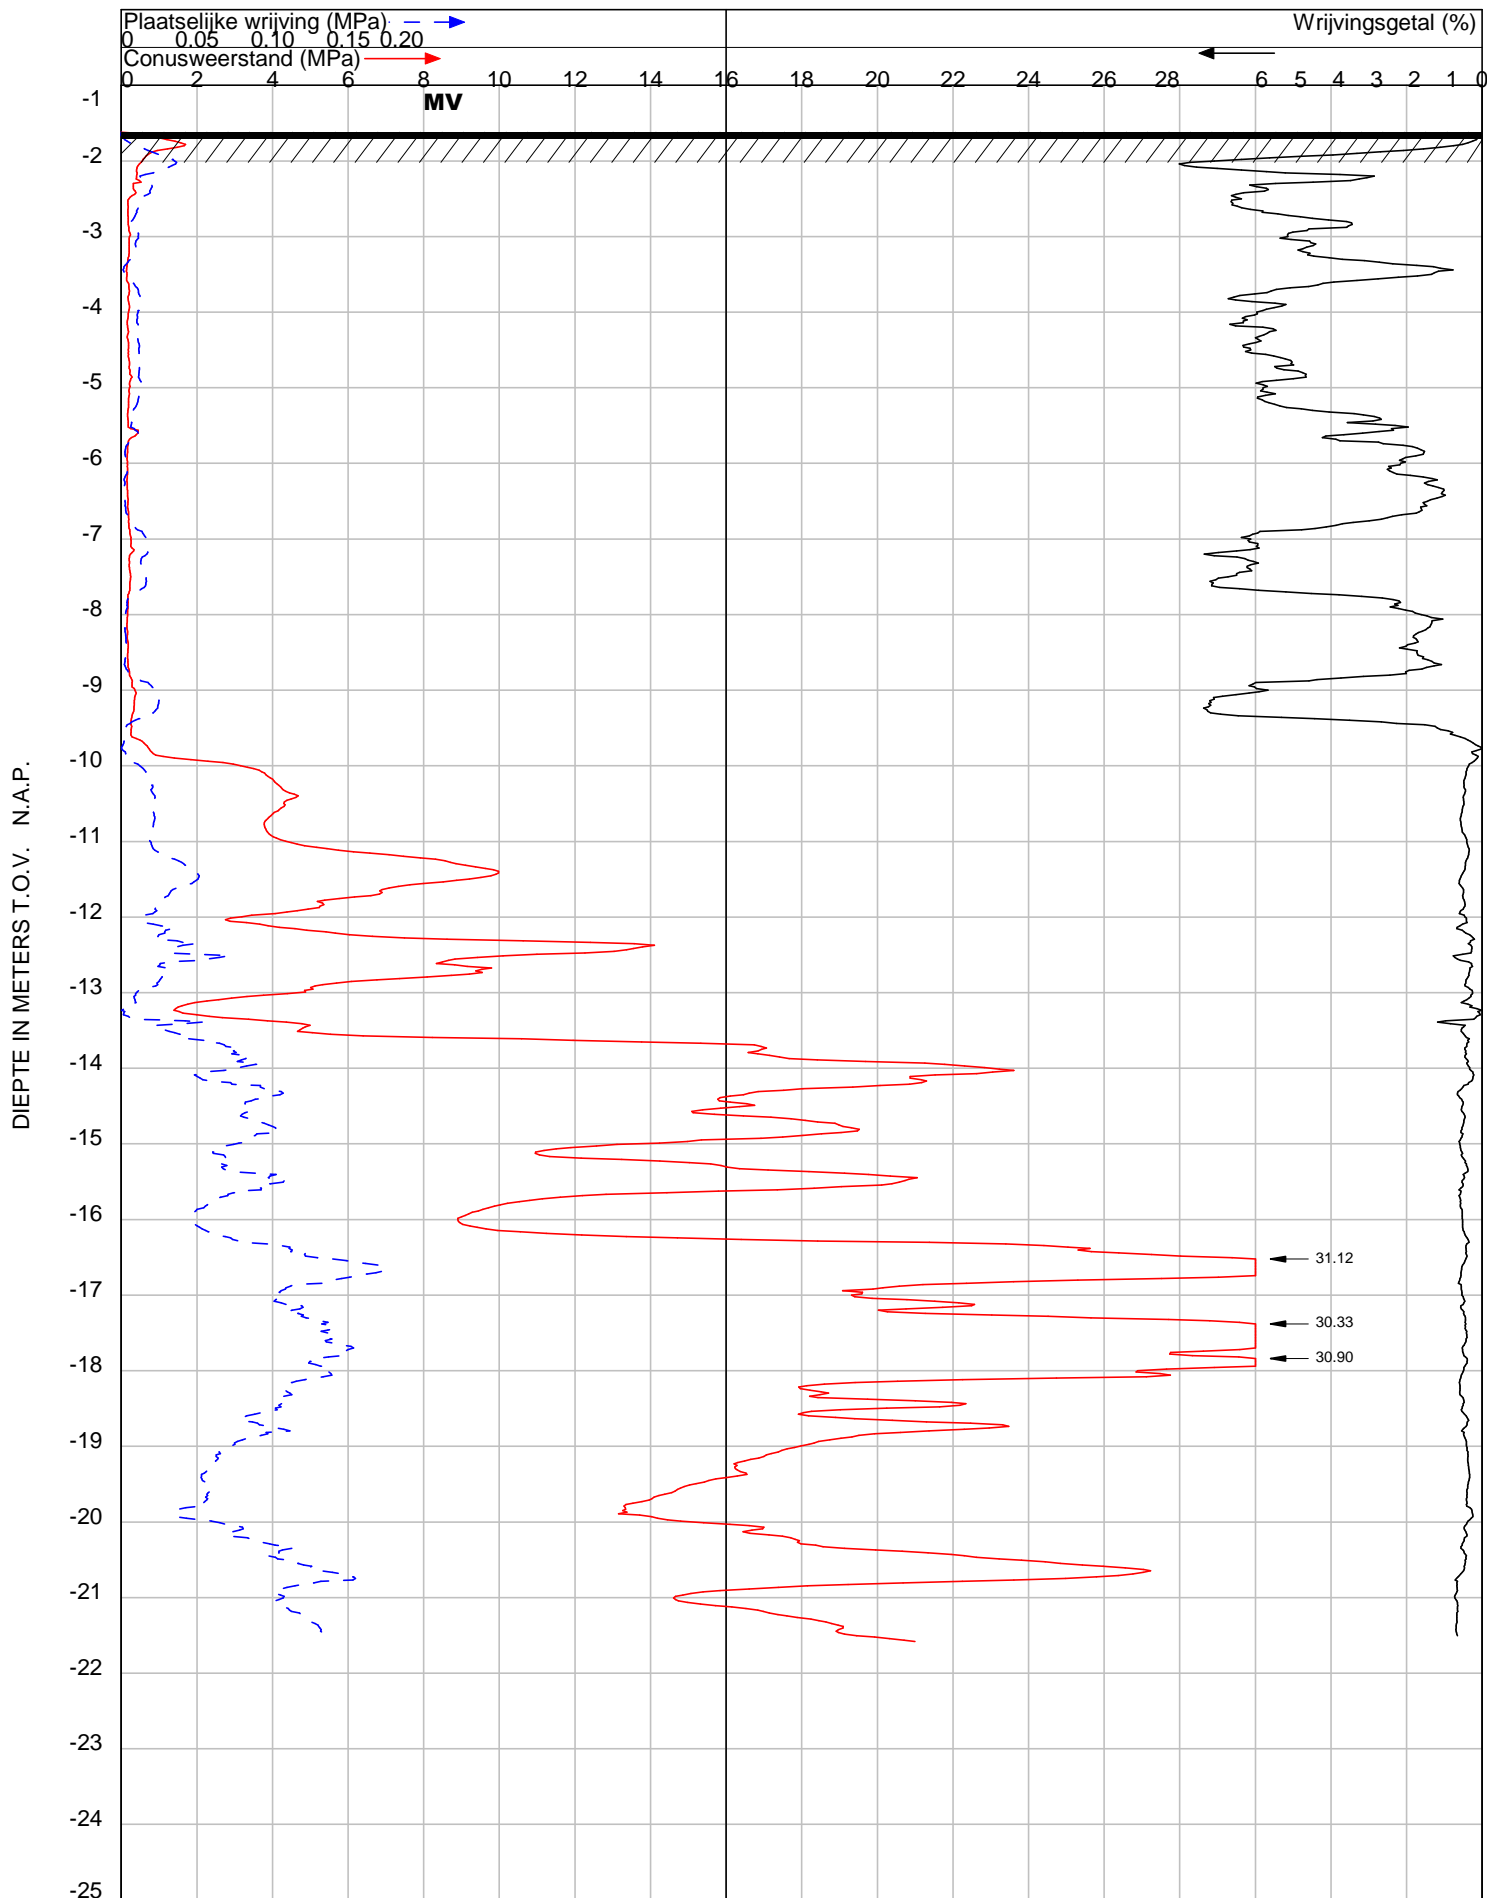

OPDRACHT NR : 22221

SONDERING : 9

DATUM : 22-7-2022 TIJD : 7:17

OPDRACHTGEVER : Bedrijfshallen.nl

OMSCHRIJVING : Giessenburg : Peursumseweg 93

SONDEERMEESTER : Ferry van Peer

REFERENTIE NIVO : -1.62 m t.o.v. N.A.P.

CONUS TYPE : I-CFXY-10 Nr. : 171130


HELLINGOPNEMER : Nr. :

EINDWAARDE HELLING : 5.523568

OPMERKING :

Konings Grondboorbedrijf BV tel 06 54330346 mail: info@sonderingen.nl

DIEPTE IN METERS T.O.V. N.A.P.

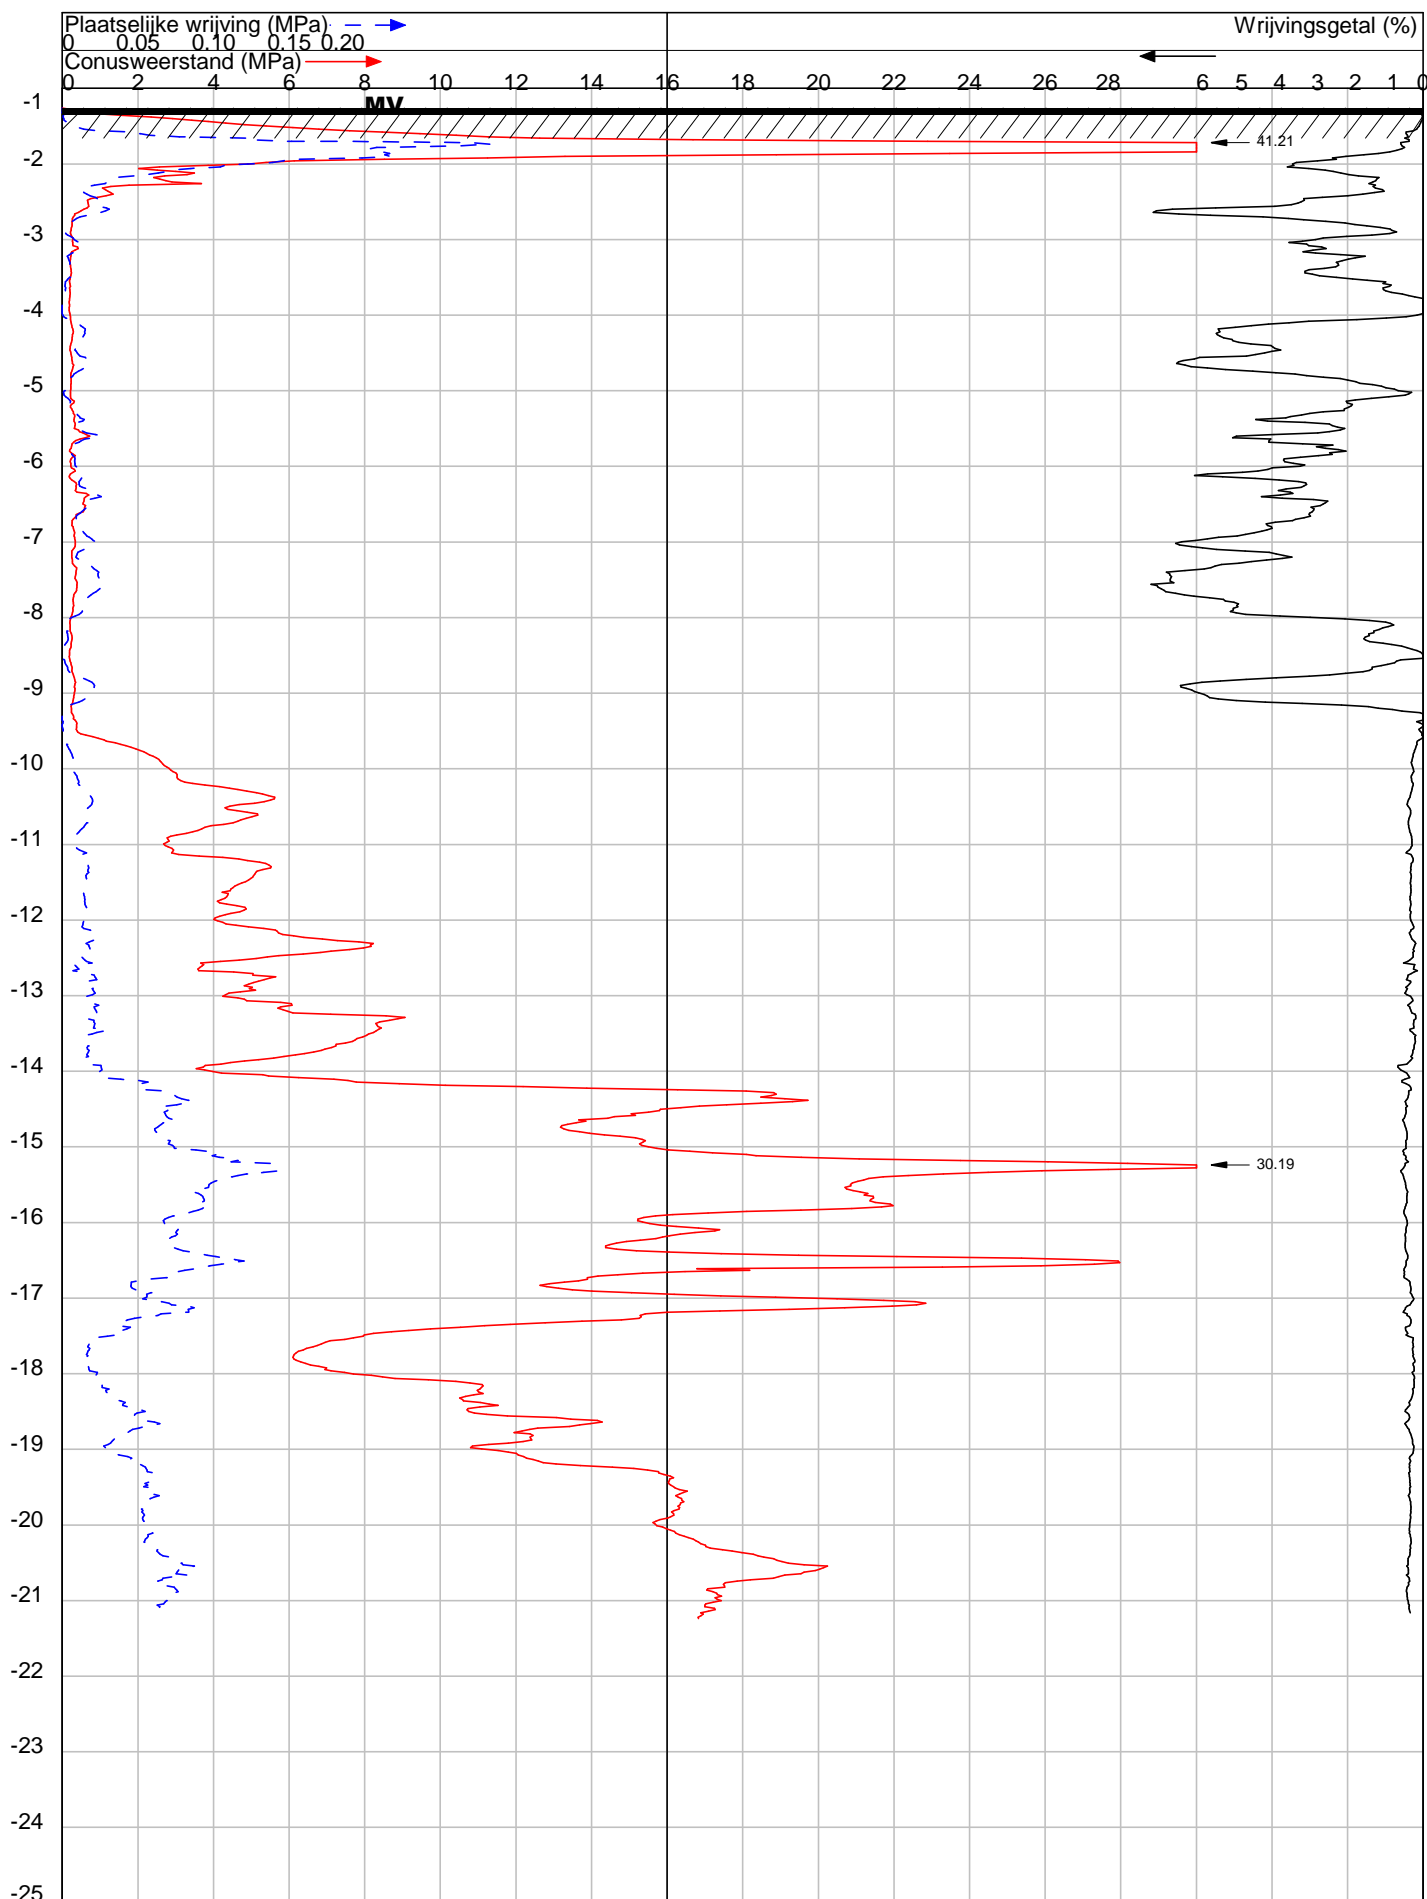

OPDRACHT NR : 22221

SONDERING : 10

DATUM : 21-7-2022 TIJD : 11:57

OPDRACHTGEVER : Bedrijfshallen.nl

OMSCHRIJVING : Giessenburg : Peursumseweg 93

SONDEERMEESTER : Ferry van Peer

REFERENTIE NIVO : -1.26 m.t.o.v. N.A.P.


CONUS TYPE : I-CFXY-10 Nr. : 171130

HELLINGOPNEMER : Nr. :

EINDWAARDE HELLING : 7.252628

OPMERKING :

Konings Grondboorbedrijf BV tel 06 54330346 mail: info@sonderingen.nl

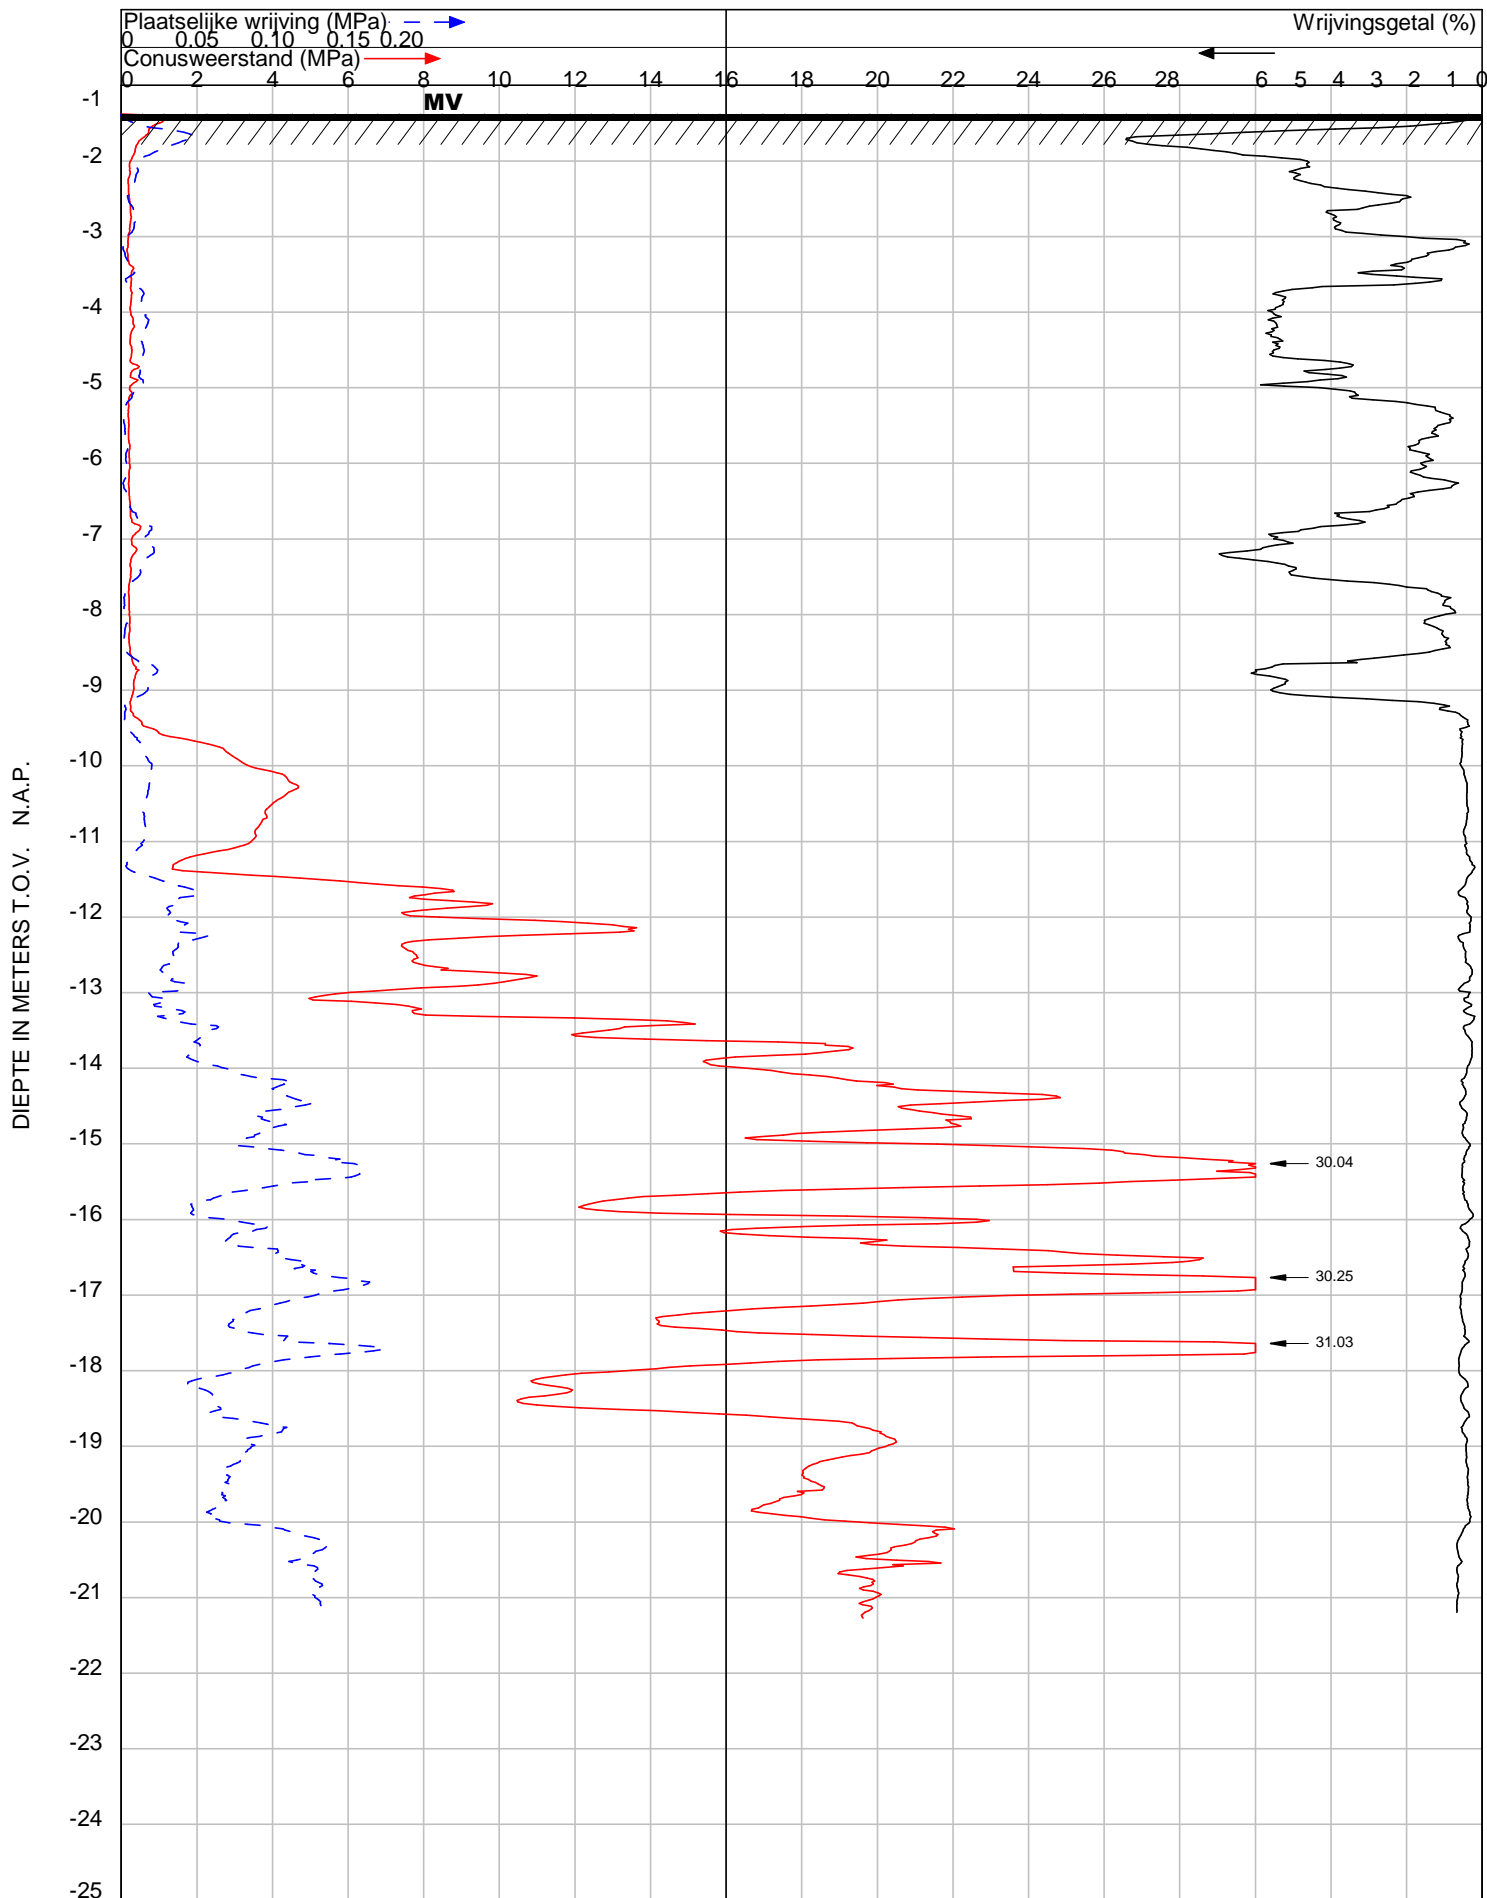

OPDRACHT NR : 22221

SONDERING : 11

DATUM : 22-7-2022 TIJD : 7:59

OPDRACHTGEVER : Bedrijfshallen.nl

OMSCHRIJVING : Giessenburg : Peursumseweg 93

SONDEERMEESTER : Ferry van Peer

REFERENTIE NIVO : -1.38 m.t.o.v. N.A.P.


CONUS TYPE : I-CFXY-10 Nr. : 171130

HELLINGOPNEMER : Nr. :

EINDWAARDE HELLING : 9.830644

OPMERKING :

Konings Grondboorbedrijf BV tel 06 54330346 mail: info@sonderingen.nl

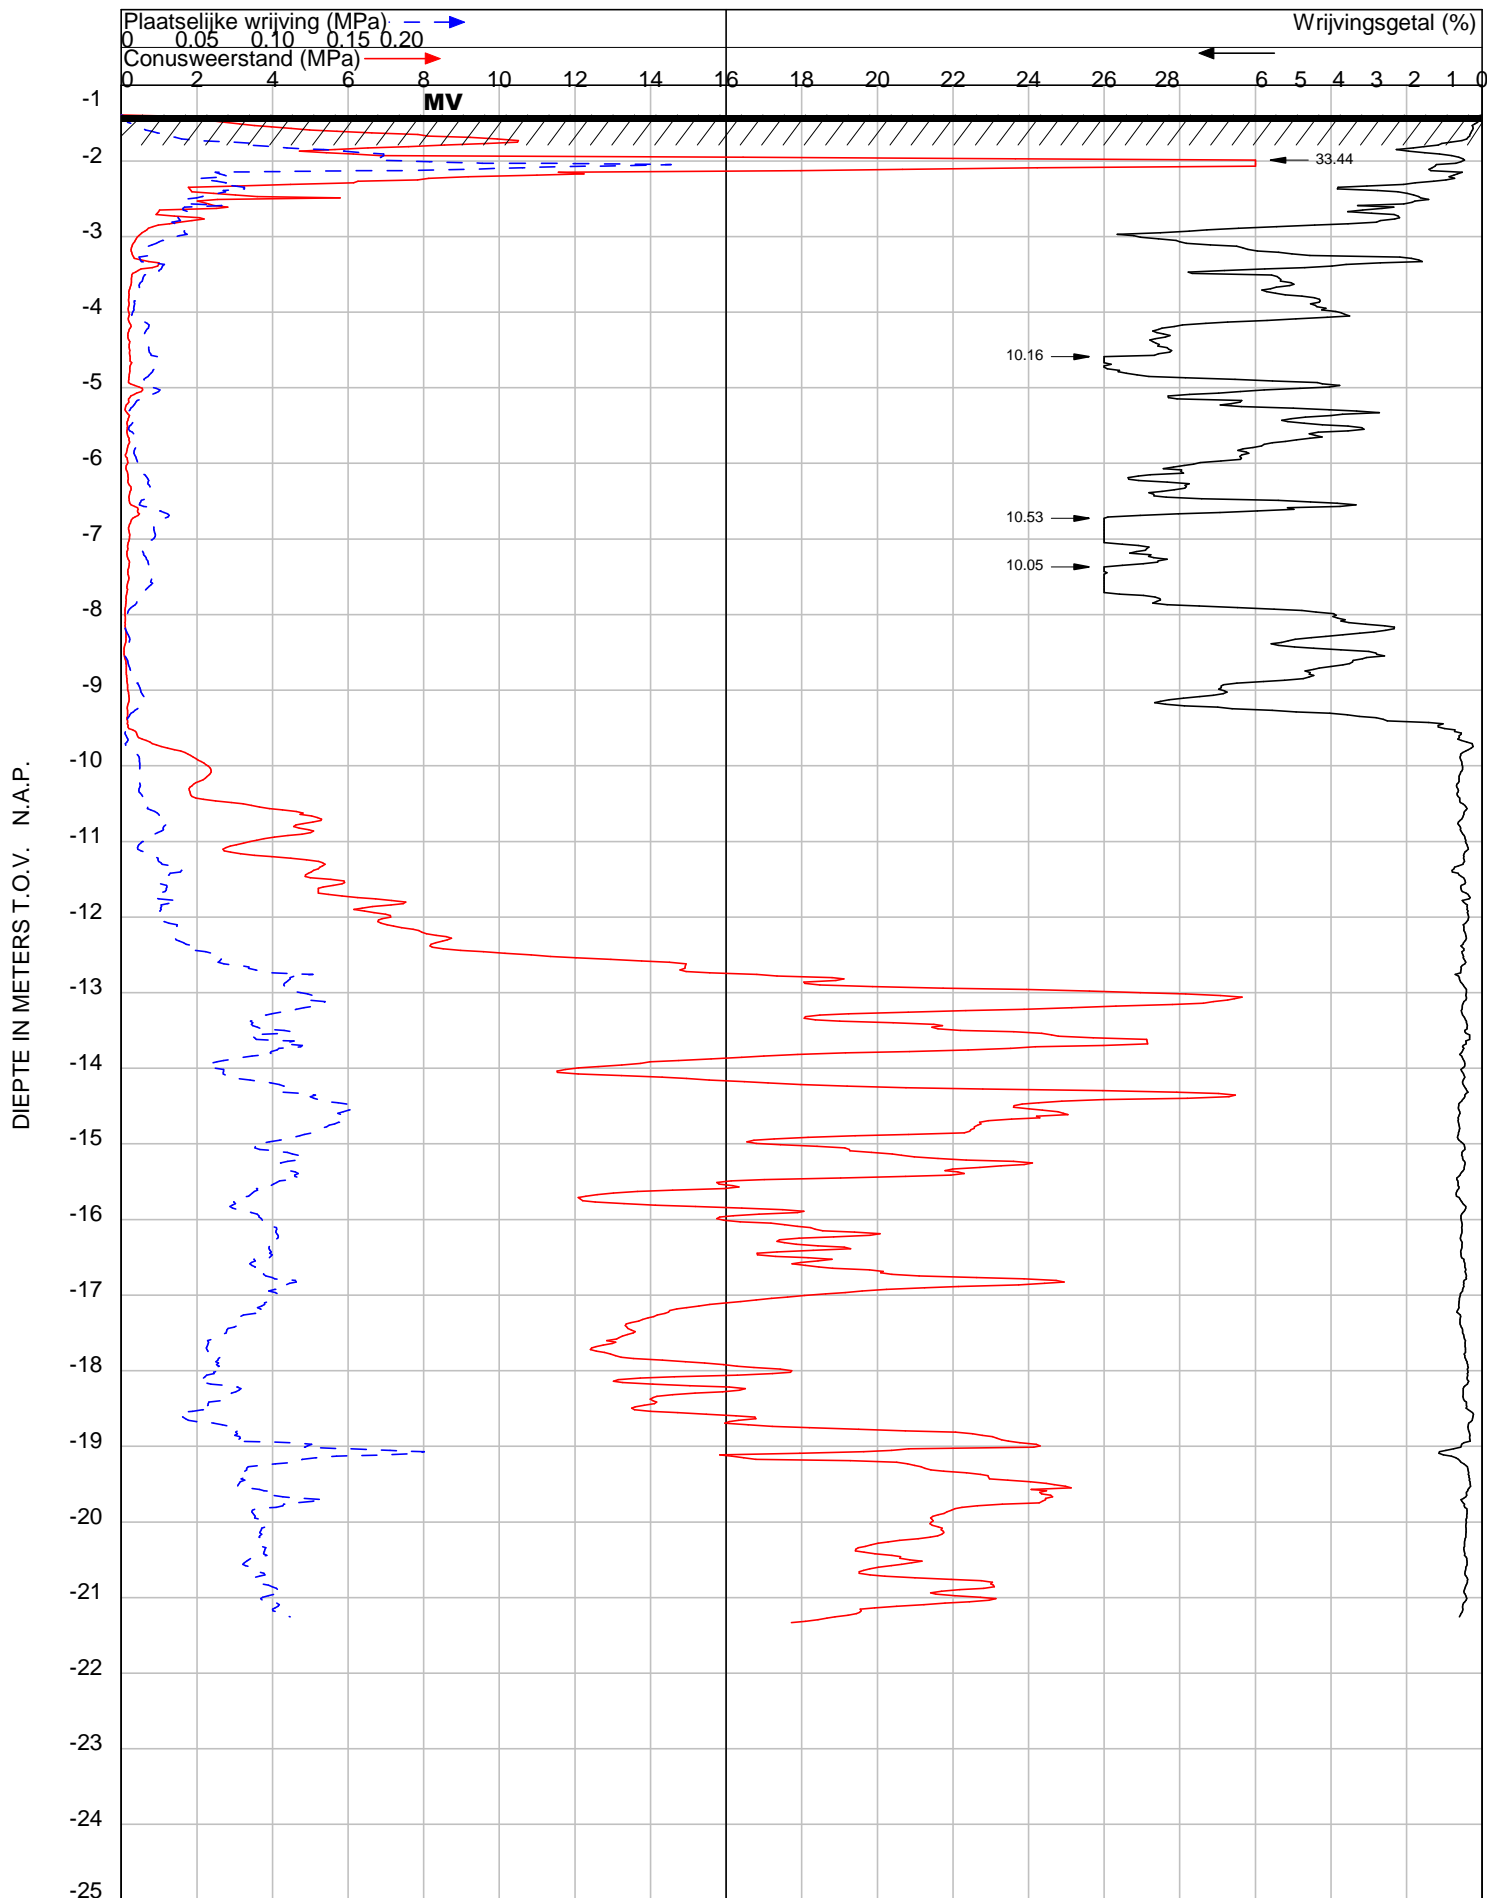

OPDRACHT NR : 22221

SONDERING : 12

DATUM : 21-7-2022 TIJD : 12:42

OPDRACHTGEVER : Bedrijfshallen.nl

OMSCHRIJVING : Giessenburg : Peursumseweg 93

SONDEERMEESTER : Ferry van Peer

REFERENTIE NIVO : -1.39 m.t.o.v. N.A.P.


CONUS TYPE : I-CFXY-10 Nr. : 171130

HELLINGOPNEMER : Nr. :

EINDWAARDE HELLING : 8.144117

OPMERKING :

Konings Grondboorbedrijf BV tel 06 54330346 mail: info@sonderingen.nl

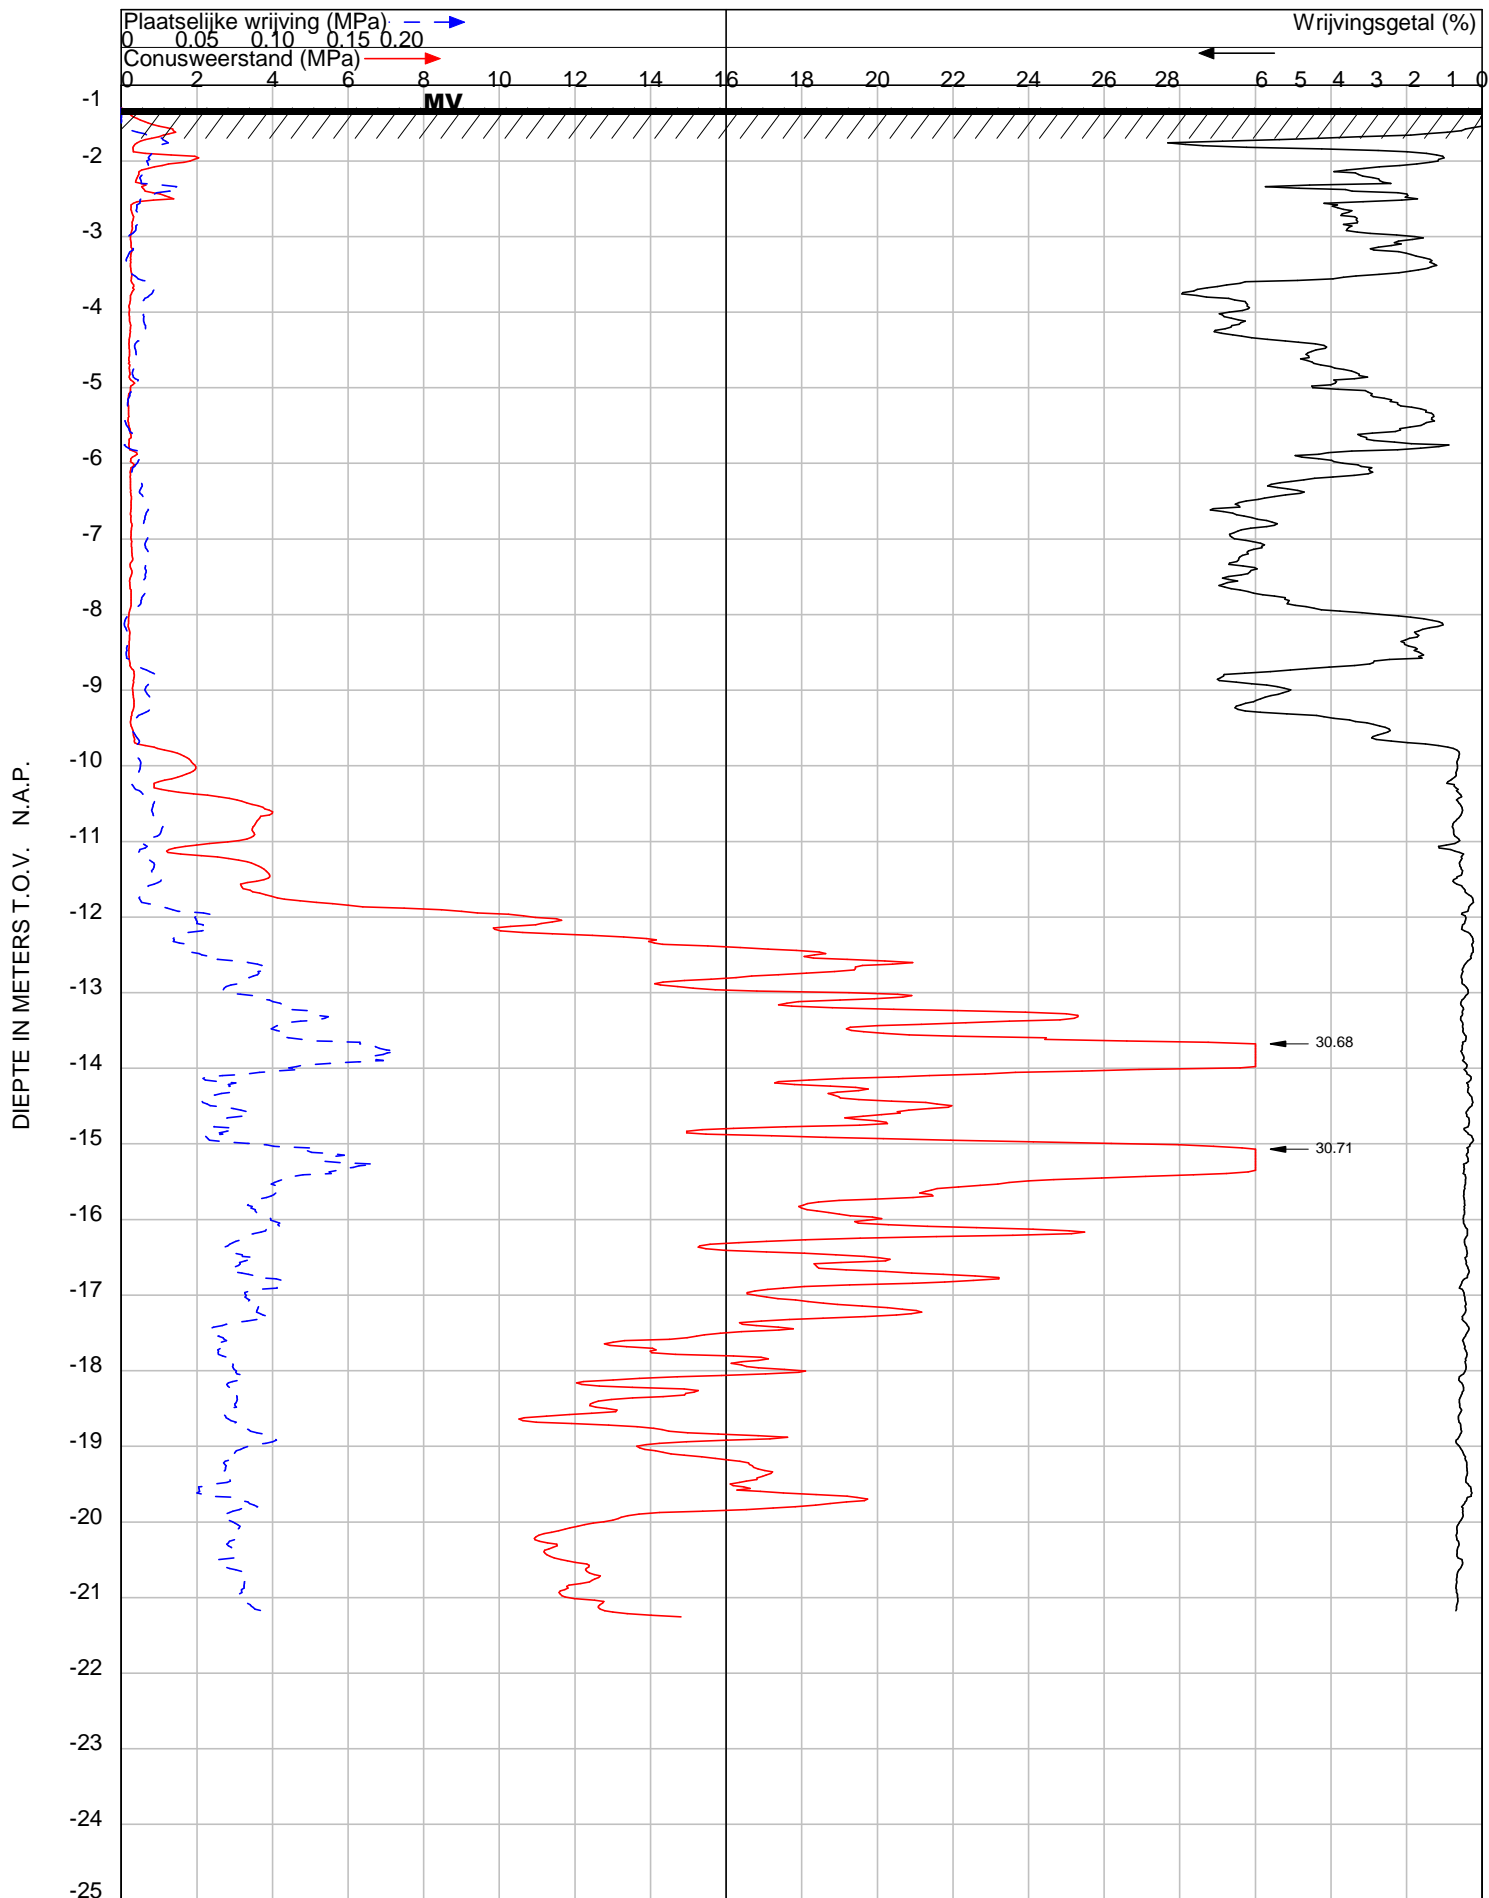

OPDRACHT NR : 22221

SONDERING : 13

DATUM : 22-7-2022 TIJD : 8:30

OPDRACHTGEVER : Bedrijfshallen.nl

OMSCHRIJVING : Giessenburg : Peursumseweg 93

SONDEERMEESTER : Ferry van Peer

REFERENTIE NIVO : -1.3 m.t.o.v. N.A.P.

CONUS TYPE : I-CFX-10 Nr. : 171130


HELLINGOPNEMER : Nr. :

EINDWAARDE HELLING : 3.945136

OPMERKING :

Konings Grondboorbedrijf BV tel 06 54330346 mail: info@sonderingen.nl

DIEPTE IN METERS T.O.V. N.A.P.

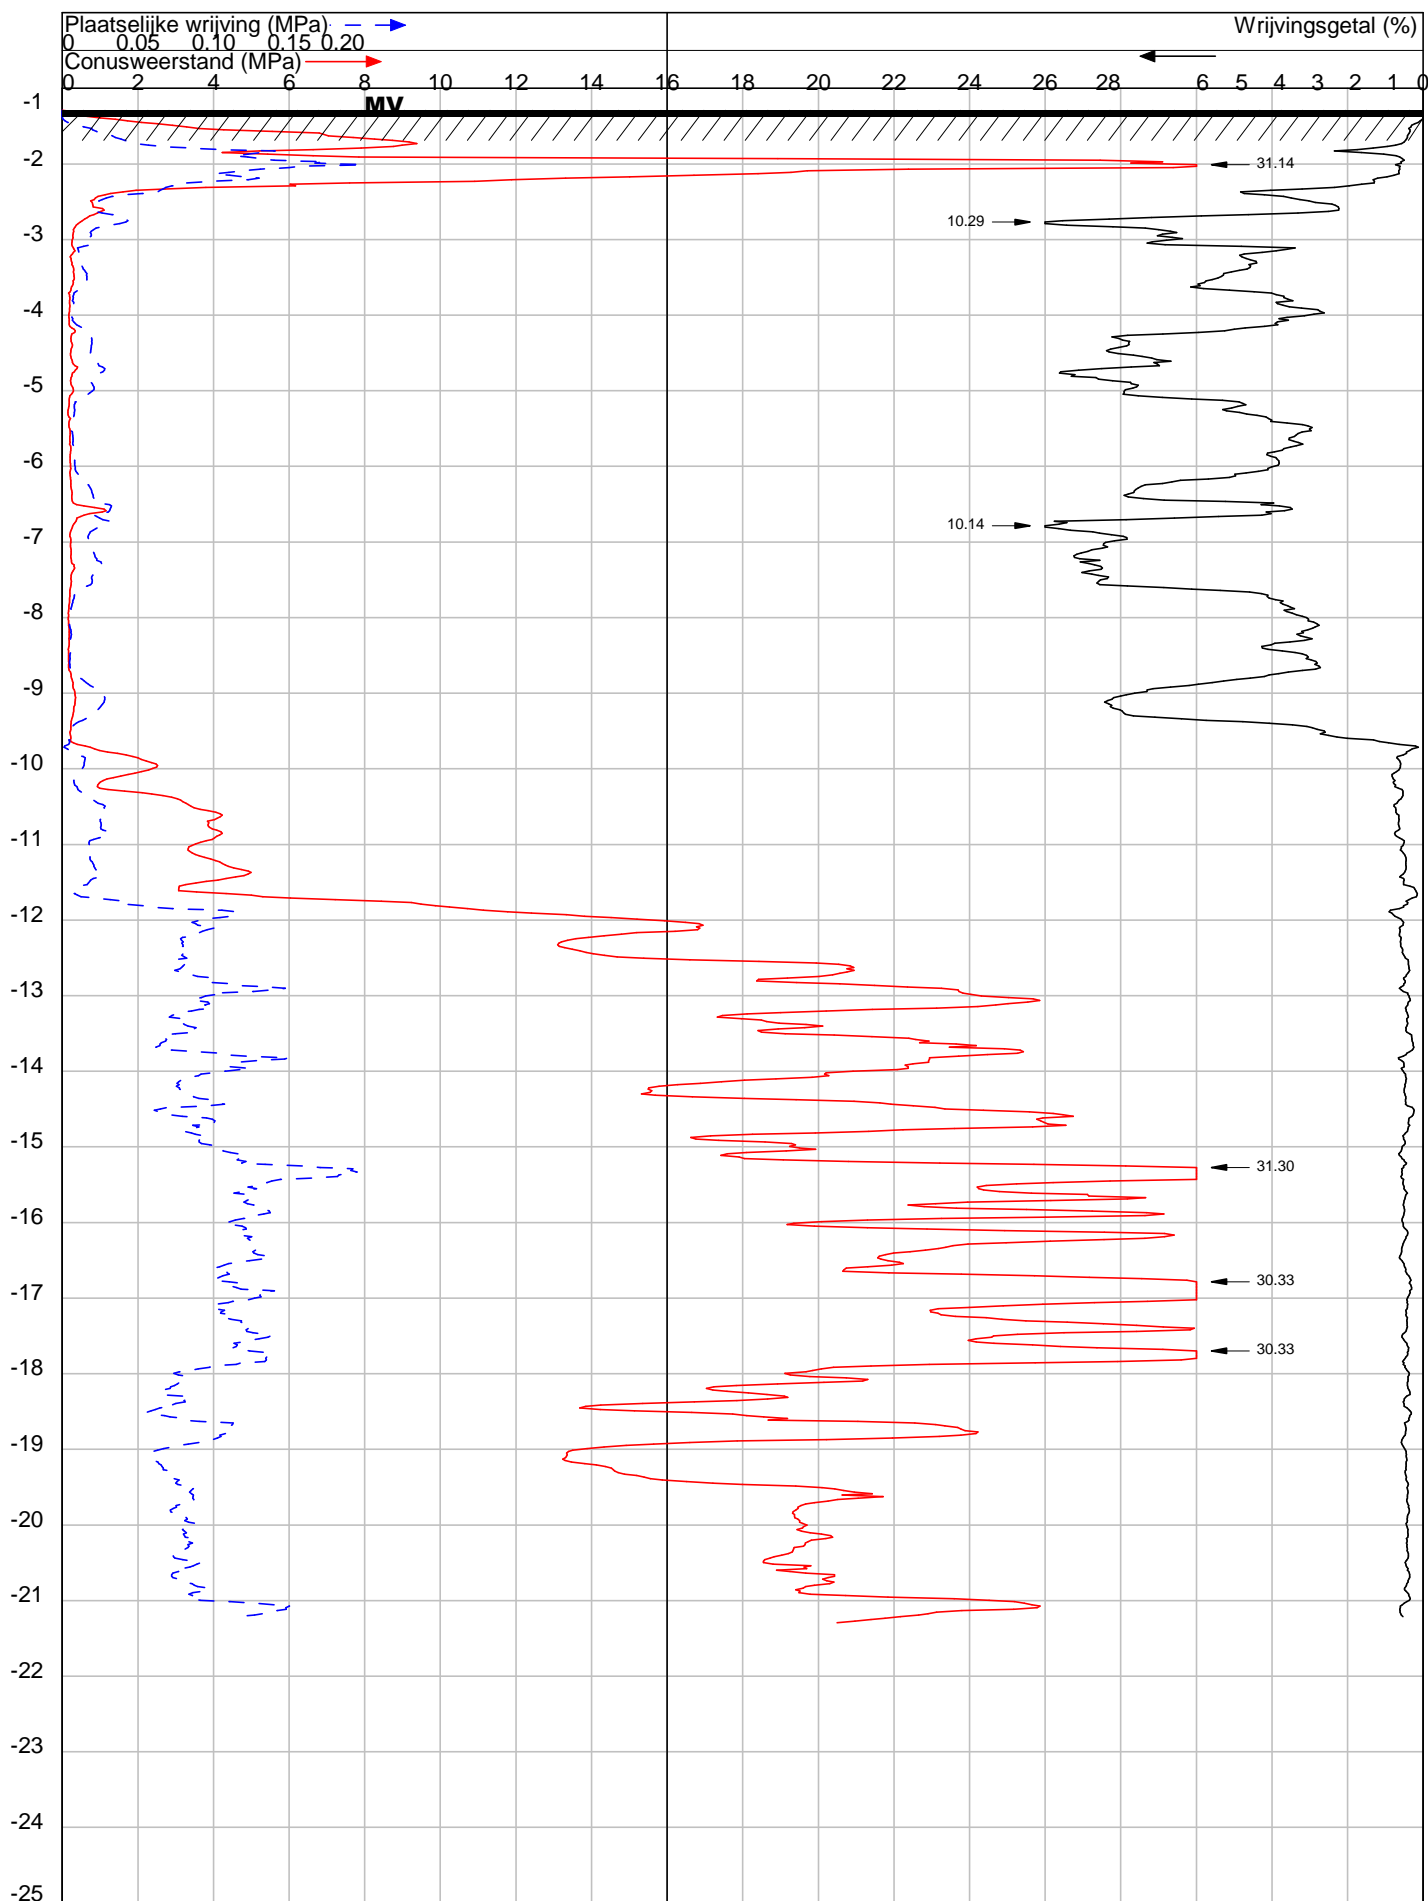

OPDRACHT NR : 22221

SONDERING : 14

DATUM : 21-7-2022 TIJD : 13:15

OPDRACHTGEVER : Bedrijfshallen.nl

OMSCHRIJVING : Giessenburg : Peursumseweg 93

SONDEERMEESTER : Ferry van Peer

REFERENTIE NIVO : -1.29 m.t.o.v. N.A.P.


CONUS TYPE : I-CFXY-10 Nr. : 171130

HELLINGOPNEMER : Nr. :

EINDWAARDE HELLING : 7.16537

OPMERKING :

Konings Grondboorbedrijf BV tel 06 54330346 mail: info@sonderingen.nl

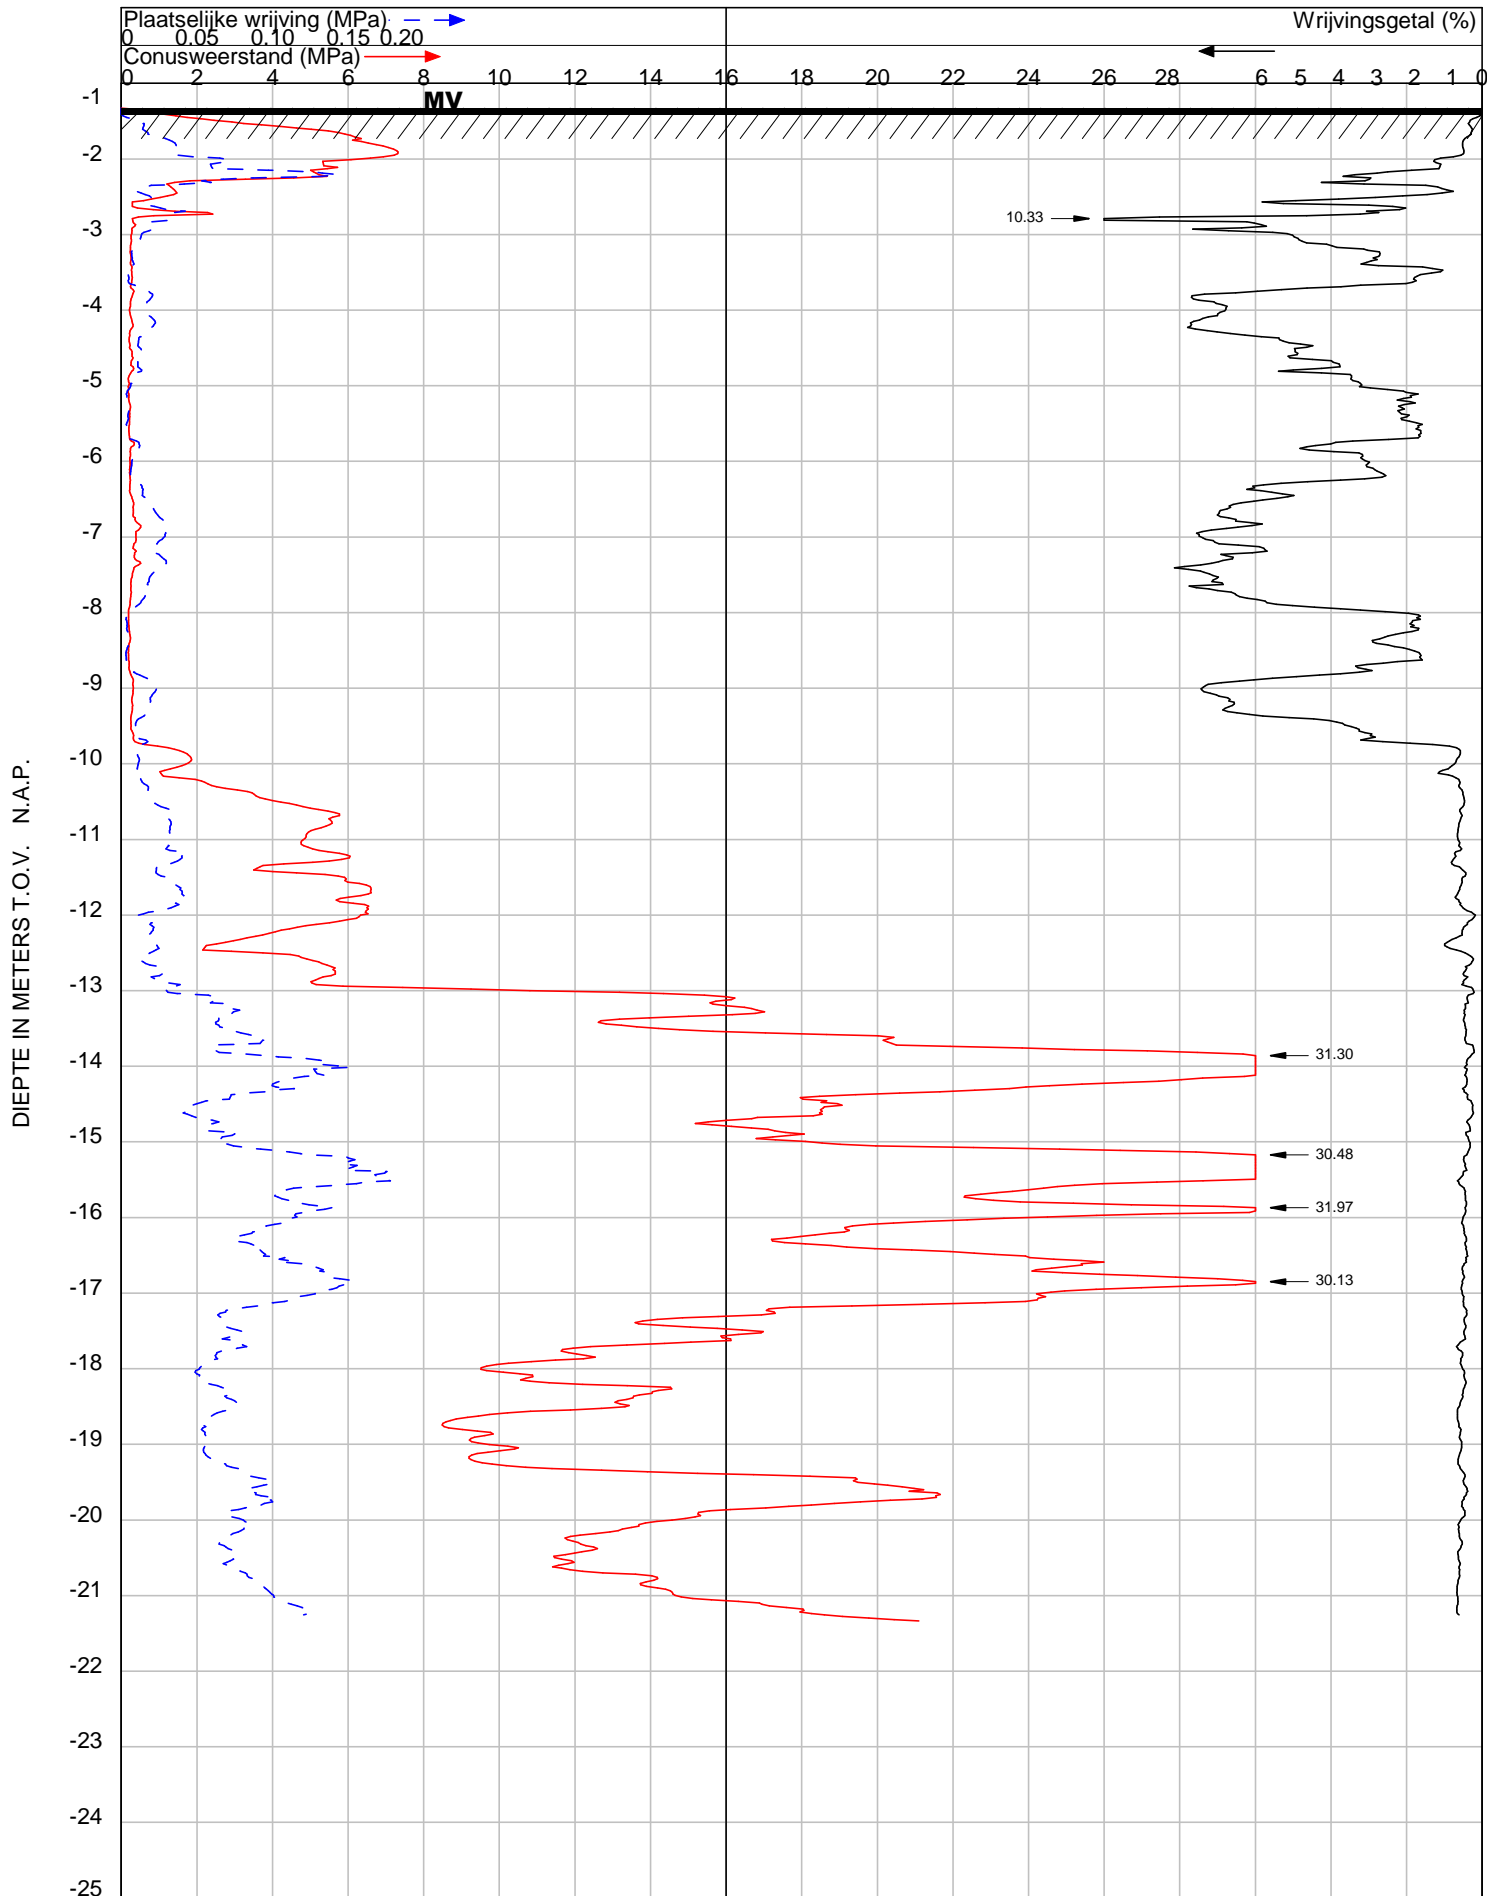

OPDRACHT NR : 22221

SONDERING : 15

DATUM : 22-7-2022 TIJD : 8:57

OPDRACHTGEVER : Bedrijfshallen.nl

OMSCHRIJVING : Giessenburg : Peursumseweg 93

SONDEERMEESTER : Ferry van Peer

REFERENTIE NIVO : -1.33 m.t.o.v. N.A.P.

CONUS TYPE : I-CFXY-10 Nr. : 171130


HELLINGOPNEMER : Nr. :

EINDWAARDE HELLING : 4.36771

OPMERKING :

Konings Grondboorbedrijf BV tel 06 54330346 mail: info@sonderingen.nl

DIEPTE IN METERS T.O.V. N.A.P.

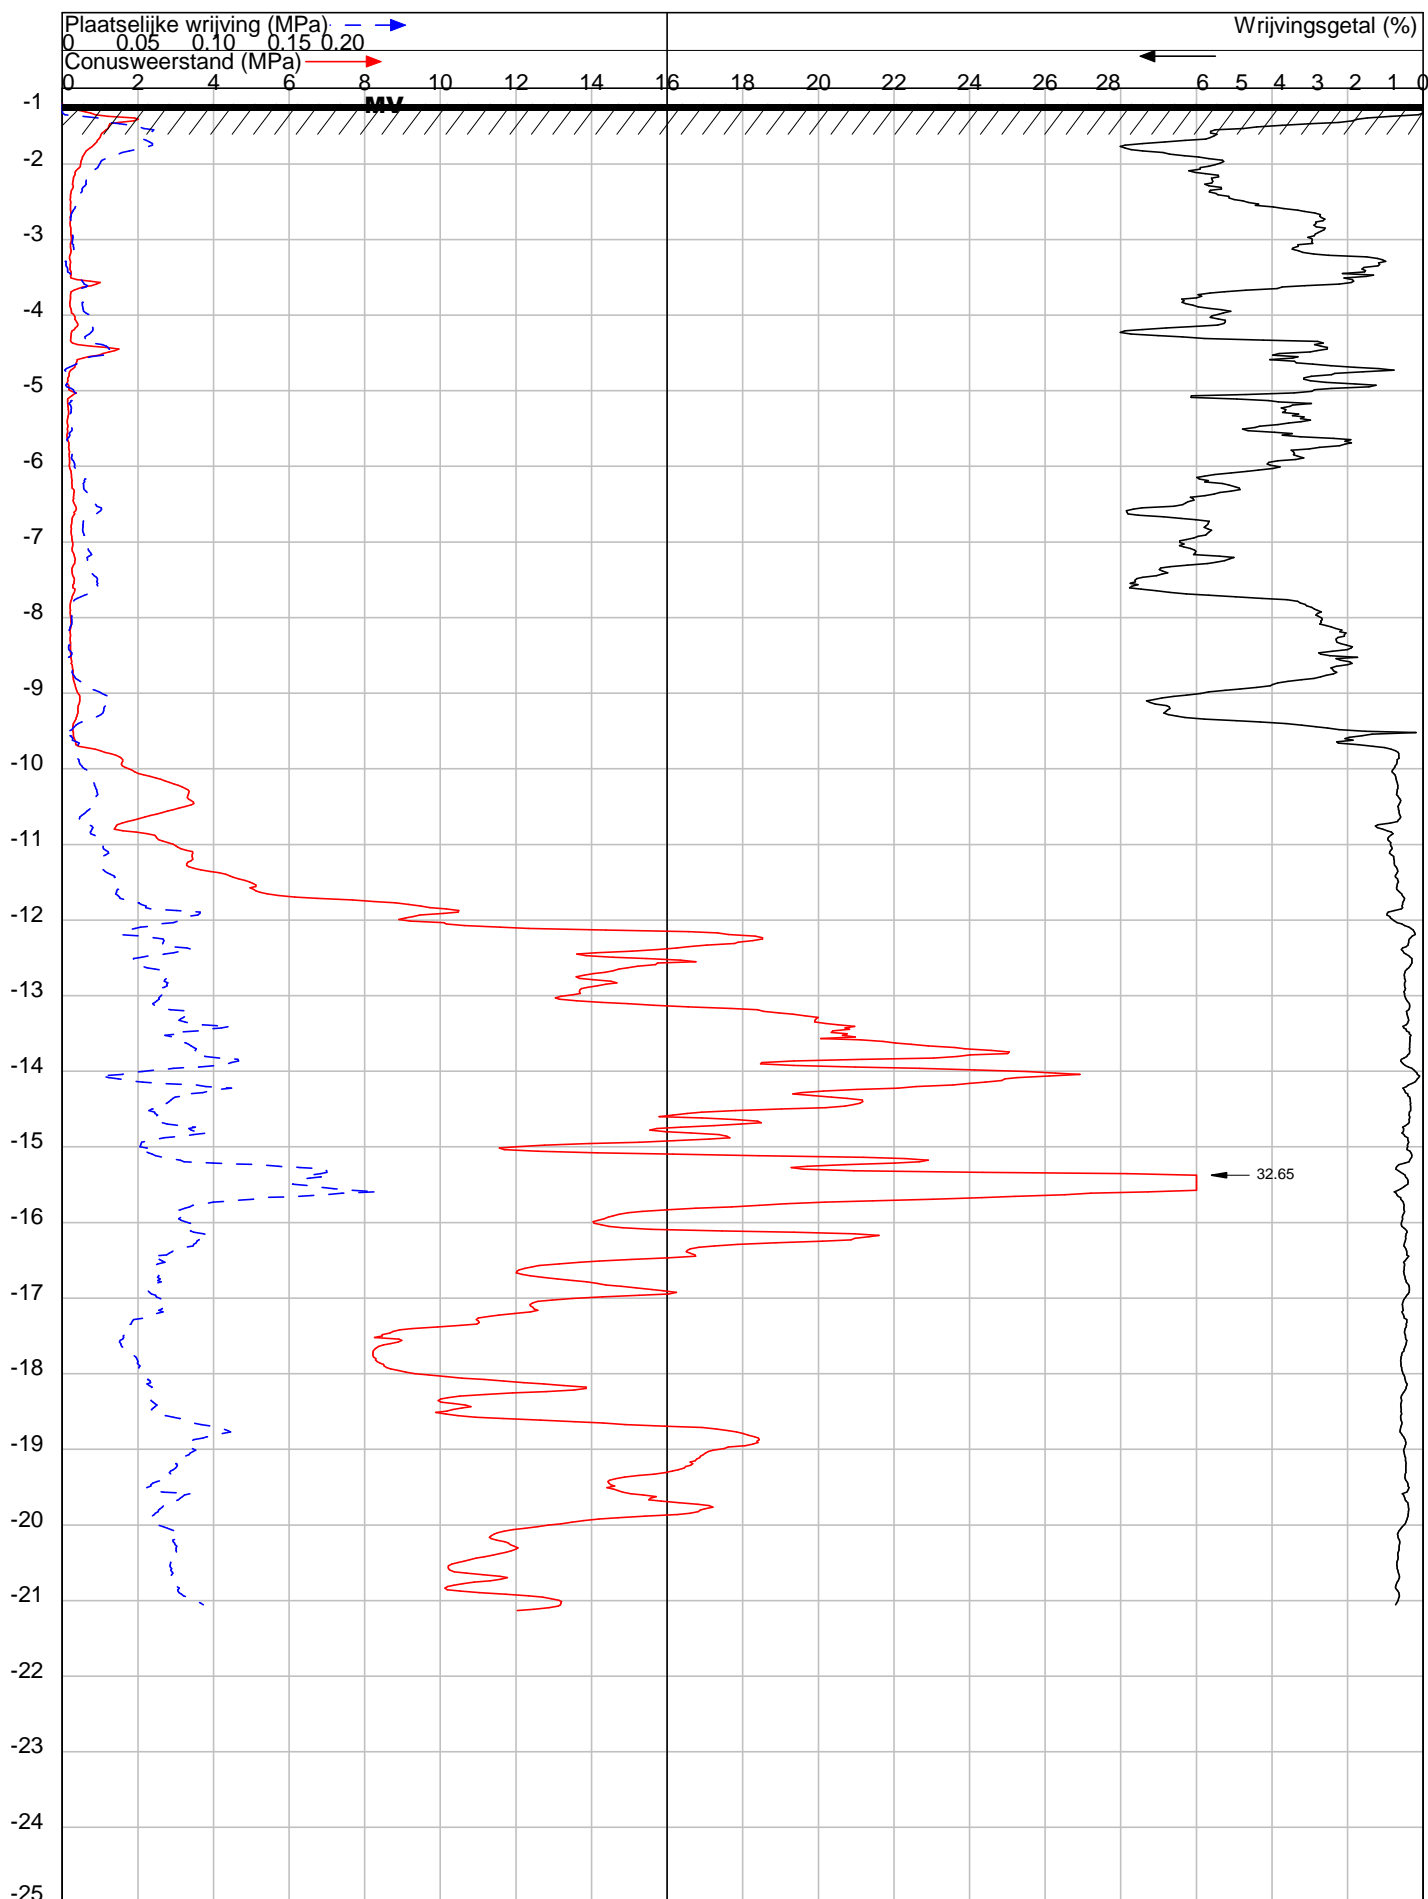

OPDRACHT NR : 22221

SONDERING : 16

DATUM : 22-7-2022 TIJD : 10:02

OPDRACHTGEVER : Bedrijfshallen.nl

OMSCHRIJVING : Giessenburg : Peursumseweg 93

SONDEERMEESTER : Ferry van Peer

REFERENTIE NIVO : -1.21 m.t.o.v. N.A.P.

CONUS TYPE : I-CFY-10 Nr. : 171130


HELLINGOPNEMER : Nr. :

EINDWAARDE HELLING : 7.397866

OPMERKING :

Konings Grondboorbedrijf BV tel 06 54330346 mail: info@sonderingen.nl

DIEPTE IN METERS T.O.V. N.A.P.

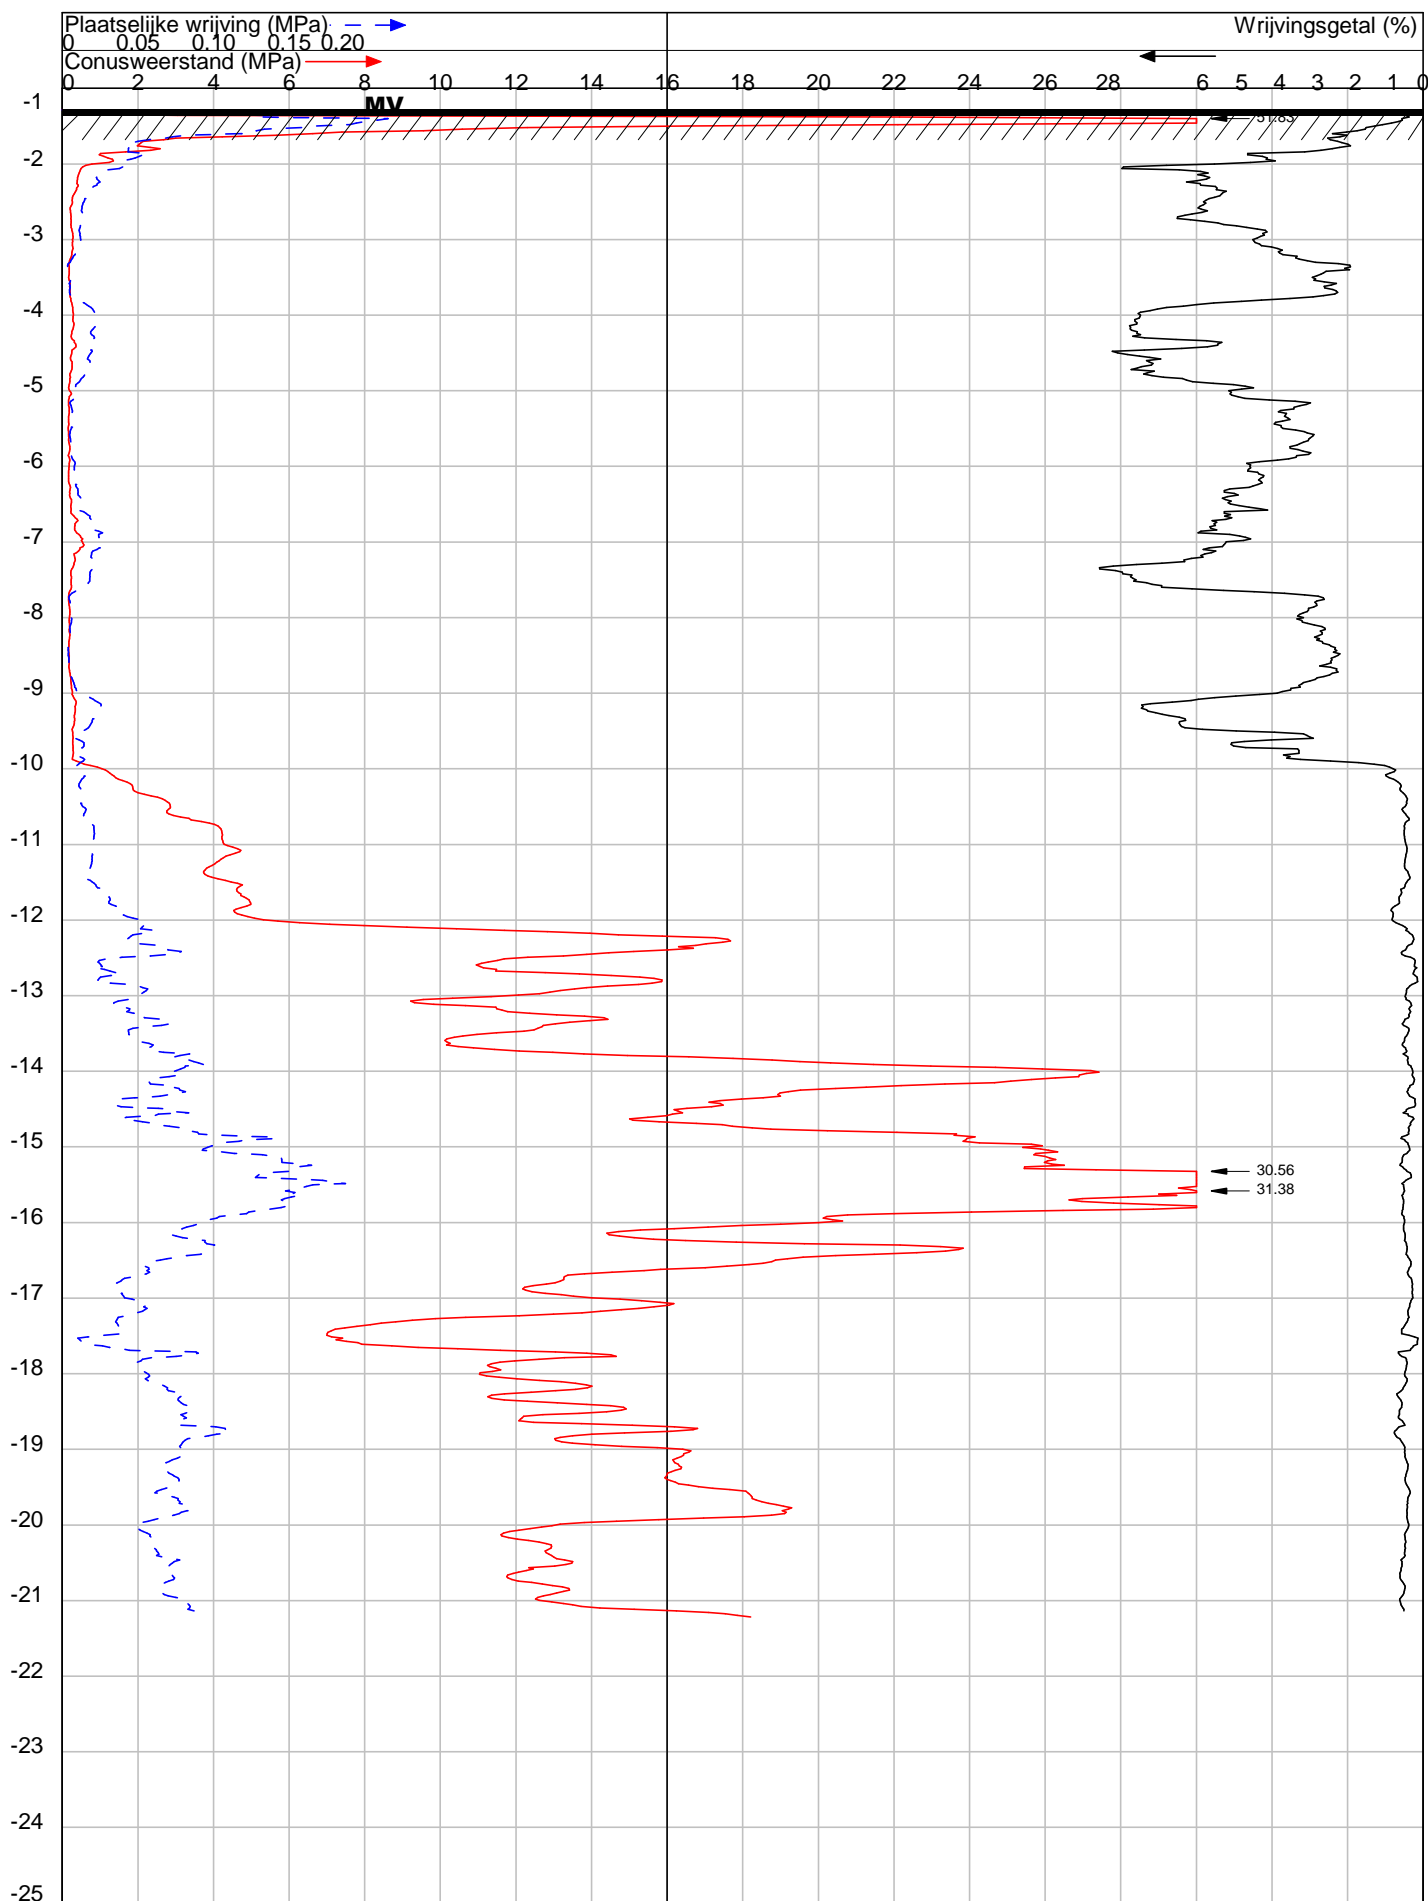

OPDRACHT NR : 22221

SONDERING : 17

DATUM : 21-7-2022 TIJD : 14:18

OPDRACHTGEVER : Bedrijfshallen.nl

OMSCHRIJVING : Giessenburg : Peursumseweg 93

SONDEERMEESTER : Ferry van Peer

REFERENTIE NIVO : -1.28 m.t.o.v. N.A.P.

CONUS TYPE : I-CFXY-10 Nr. : 171130


HELLINGOPNEMER : Nr. :

EINDWAARDE HELLING : 8.886621

OPMERKING :

Konings Grondboorbedrijf BV tel 06 54330346 mail: info@sonderingen.nl

DIEPTE IN METERS T.O.V. N.A.P.

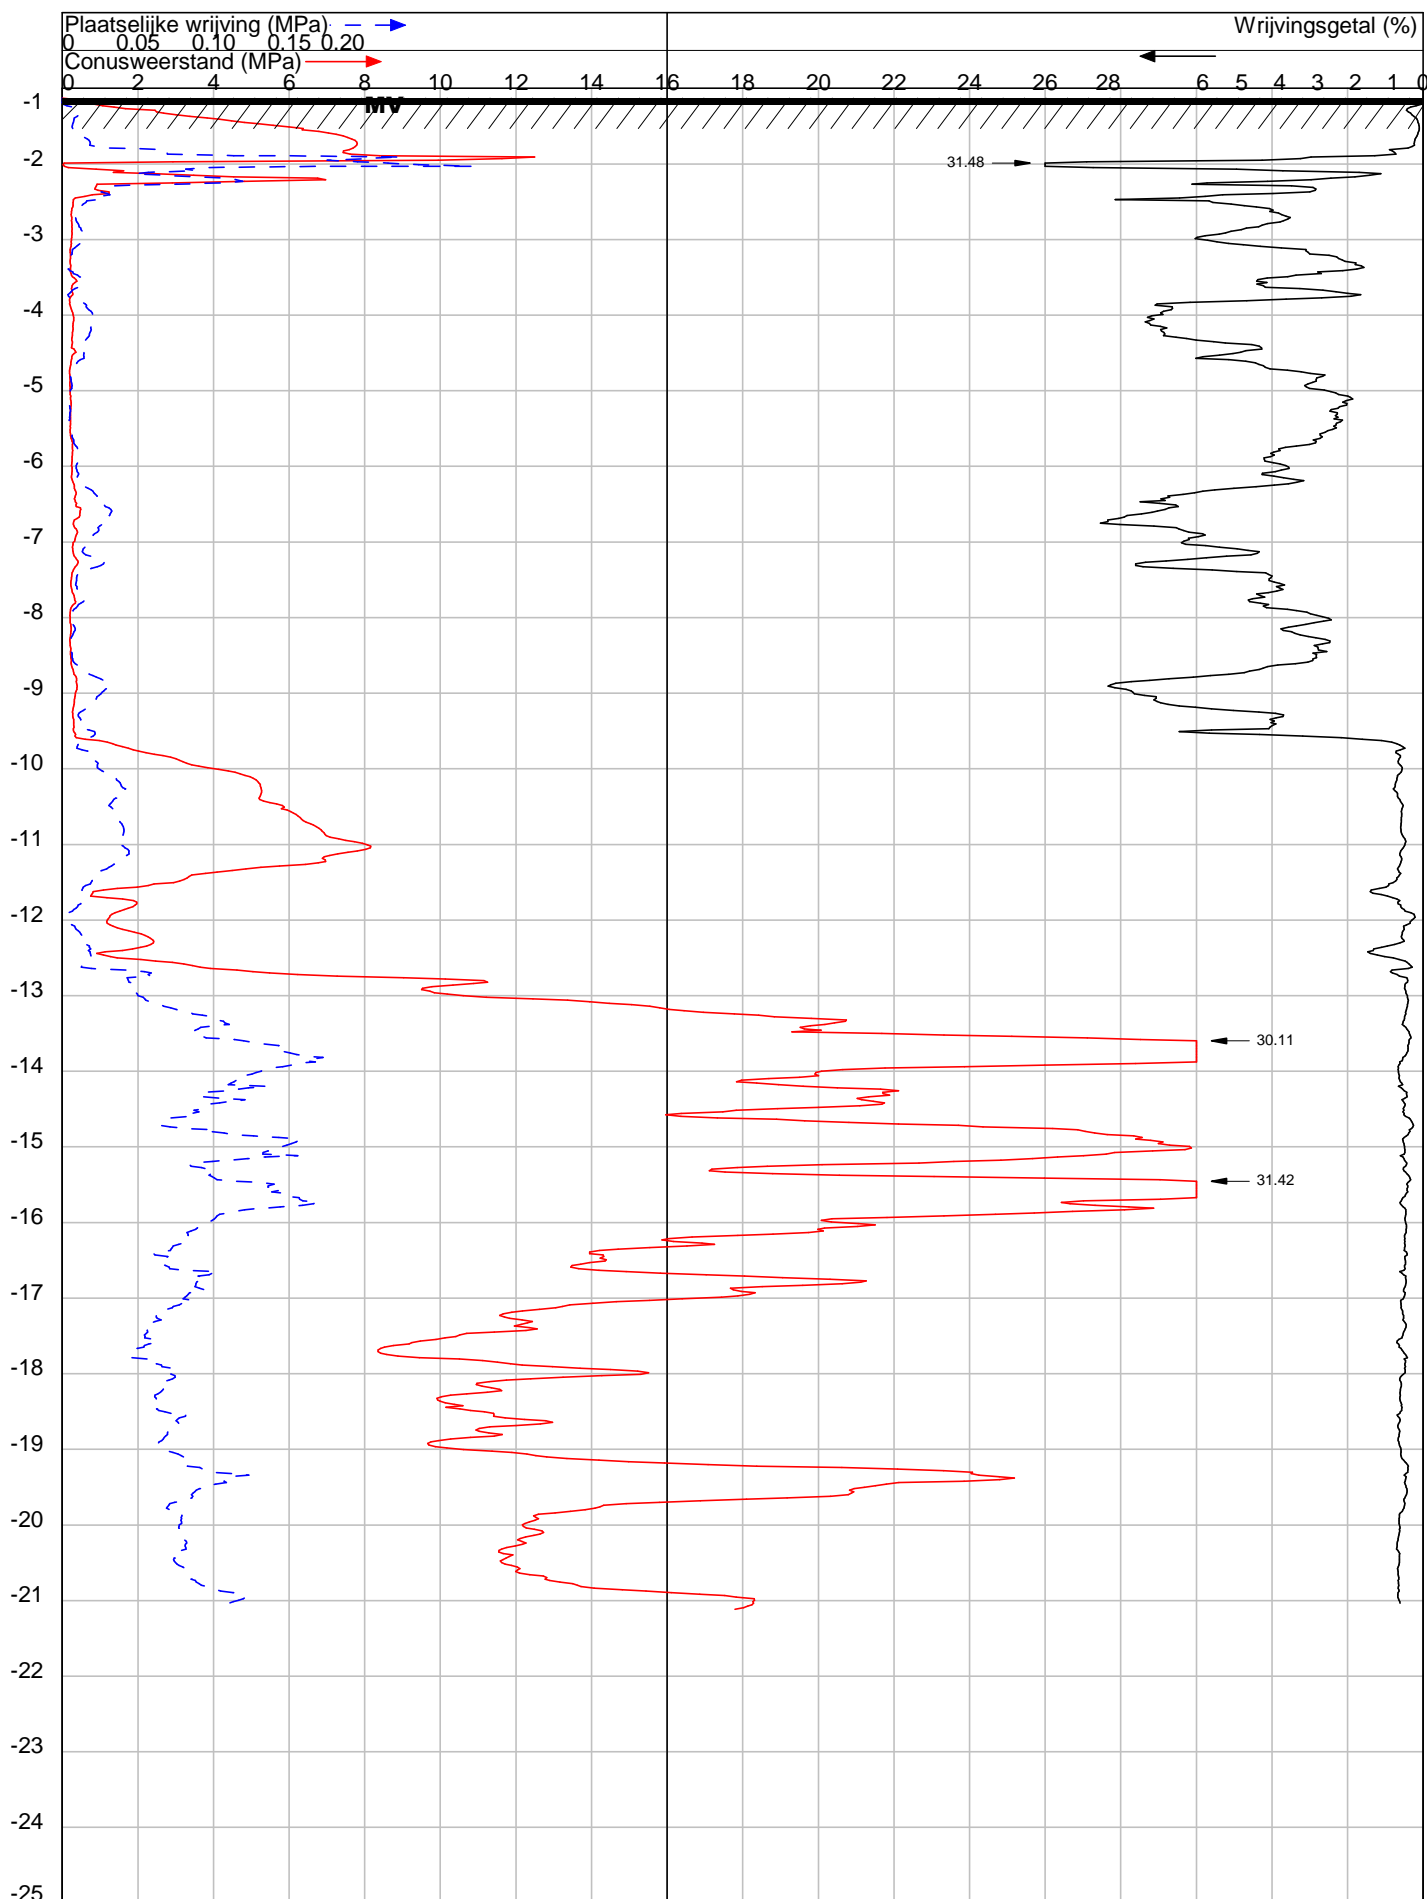

OPDRACHT NR : 22221

SONDERING : 18

DATUM : 22-7-2022 TIJD : 9:36

OPDRACHTGEVER : Bedrijfshallen.nl

OMSCHRIJVING : Giessenburg : Peursumseweg 93

SONDEERMEESTER : Ferry van Peer

REFERENTIE NIVO : -1.13 m t.o.v. N.A.P.

CONUS TYPE : I-CFXY-10 Nr. : 171130


HELLINGOPNEMER : Nr. :

EINDWAARDE HELLING : 5.07155

OPMERKING :

Konings Grondboorbedrijf BV tel 06 54330346 mail: info@sonderingen.nl

DIEPTE IN METERS T.O.V. N.A.P.

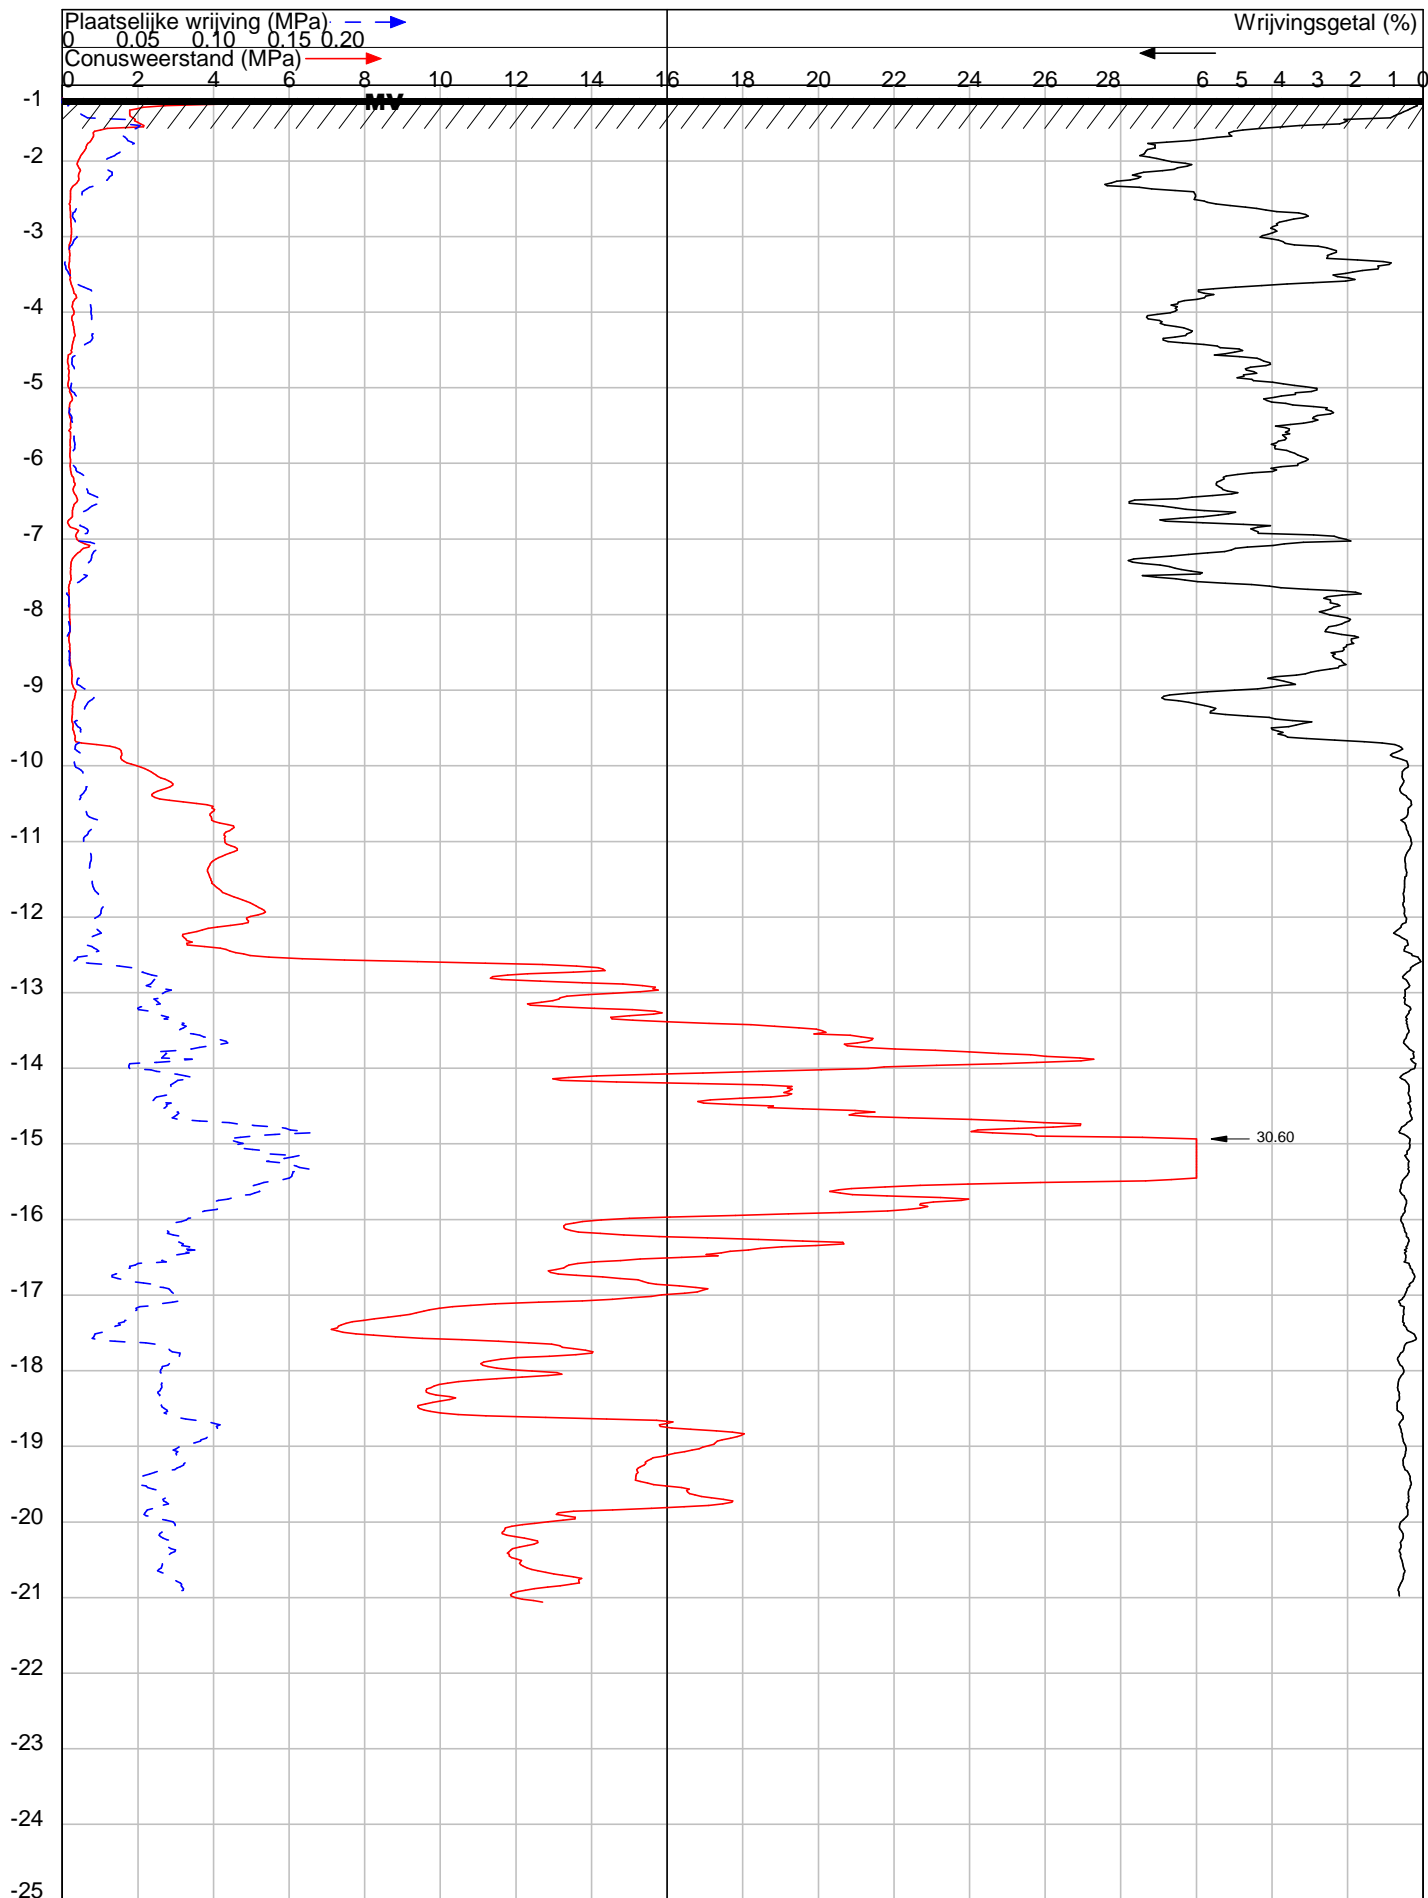

OPDRACHT NR : 22221

SONDERING : 20

DATUM : 21-7-2022 TIJD : 13:51

OPDRACHTGEVER : Bedrijfshallen.nl

OMSCHRIJVING : Giessenburg : Peursumseweg 93

SONDEERMEESTER : Ferry van Peer

REFERENTIE NIVO : -1.17 m.t.o.v. N.A.P.

CONUS TYPE : I-CFXY-10 Nr. : 171130

HELLINGOPNEMER : Nr. :

EINDWAARDE HELLING : 10.75819

OPMERKING :

Konings Grondboorbedrijf BV tel 06 54330346 mail: info@sonderingen.nl