




schema planning herinrichting Dar locatie Nijmegen



niet-Openbare Europese aanbesteding aannemers/installateurs met voorafgaande selectie

versie 3.11, d.d. 11-03-2025

585

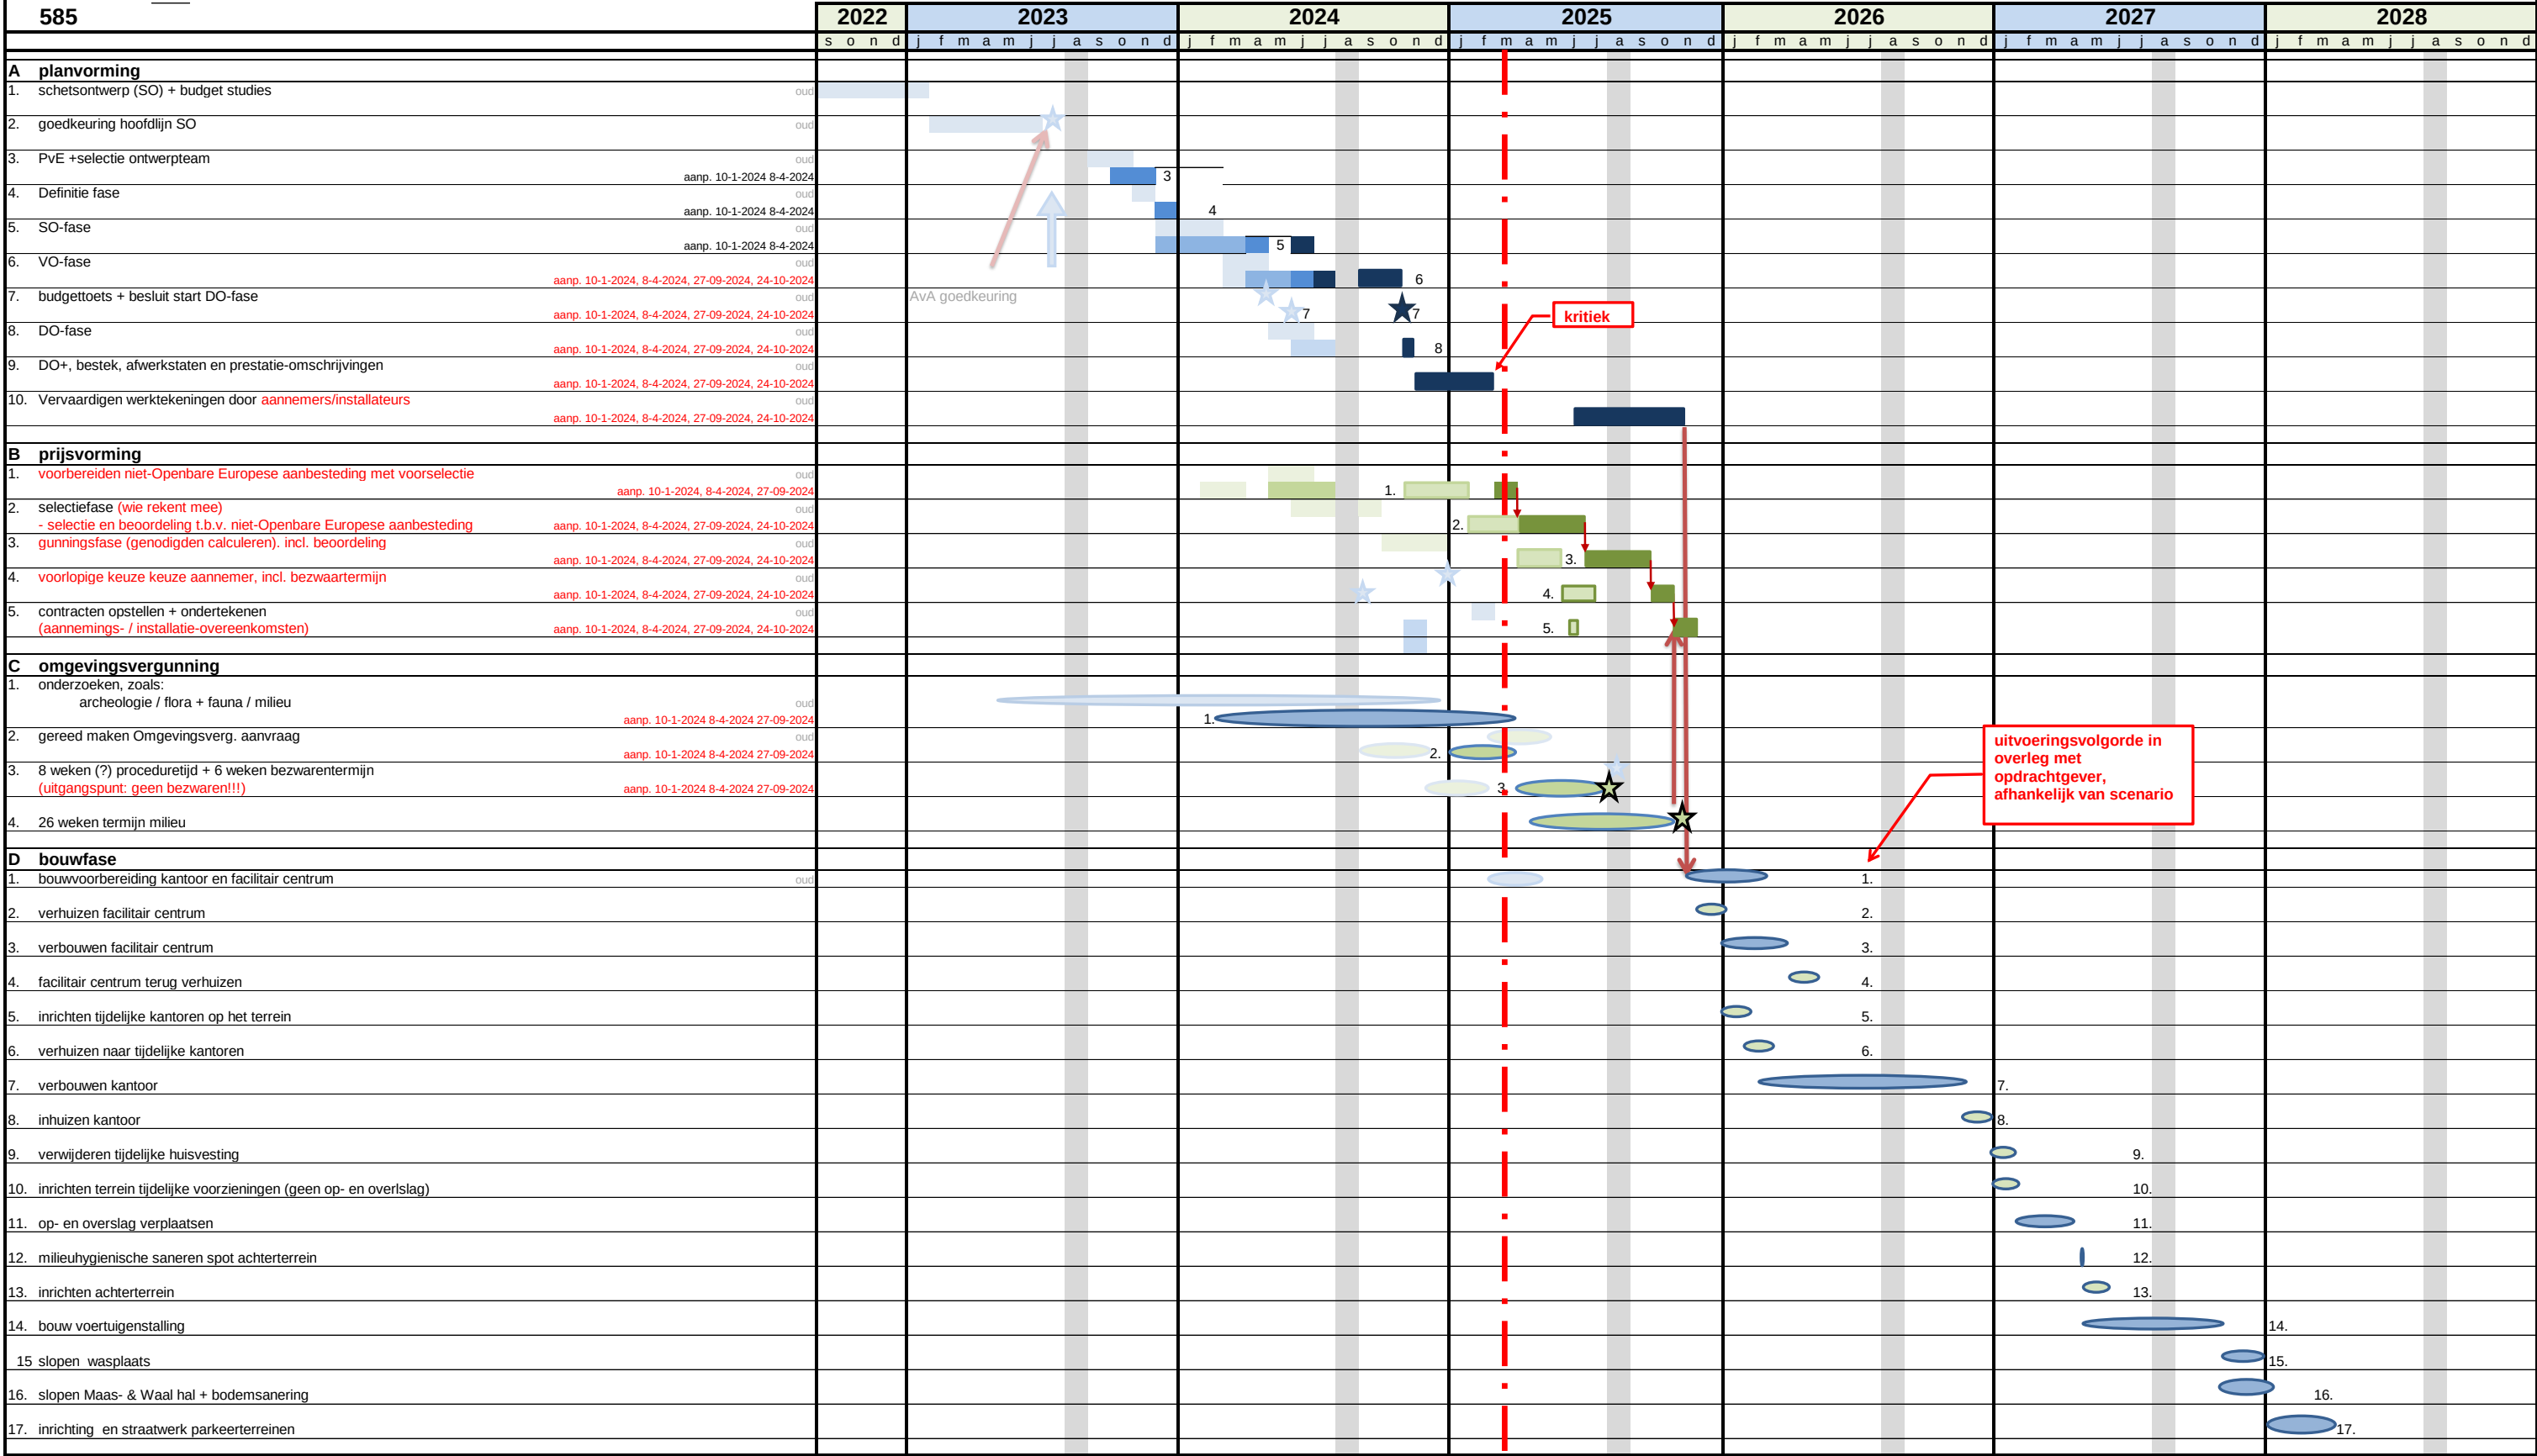

Opmerking:
- kantooraanpassing / -uitbreiding is milieuneutraal
- bedrijfsdeelaanpassing / -uitbreiding is niet geheel milieuneutraal
- mogelijk Omgevingsvergunningsaanvraag splitsen in "kantoordeel"en 'bedrijfsdeel' om toch op tijd te kunnen beginnen