




| Hoogtekalender E                               |                             |
|------------------------------------------------|-----------------------------|
| Omschrijving                                   | Afmetingenhoogte (binn-vl.) |
| Beschoffing                                    |                             |
| WCCD algemeen                                  | 300                         |
| WCCD en Data                                   | 300                         |
| Cat. aansluiting en data                       | 300                         |
| KOP - Trekcontact (Ring)                       | 400                         |
| Schakelaar                                     | 1050                        |
| Afsluit / Aansluiting / Assistentie - Drukknop | 1050                        |
| Schakelaar zwenk                               | 1050                        |
| Kaartlezer (Beveiliging)                       | 1050                        |
| Bedrukker (Detail)                             | 1200                        |
| Handbreedtemeter                               | 1400                        |
| Intercom / Videofon                            | 1300                        |
| Codifiedent abstru (Beveiliging)               | 1500                        |
| Wandbeveiliging                                | 1800                        |

| Symbol | Omschrijving                                                  |
|--------|---------------------------------------------------------------|
| ✕      | Aansluiting helpaal                                           |
| ⚡      | Aansluitpunt 1 fase, nul en beschermingscontact               |
| ⚡      | Aansluitpunt 3 fasen, nul en beschermingscontact              |
| ⚡      | Aansluitpunt bedraad                                          |
| ⚡      | Aansluitpunt data                                             |
| ⚡      | Aansluitpunt data 2-voudig                                    |
| ⚡      | Loze leiding                                                  |
| ⚡      | Aardelektrode                                                 |
| ⚡      | Aardmat                                                       |
| ⚡      | Afstelcombinatie                                              |
| ⚡      | Centraal aardpunt                                             |
| ⚡      | Contactdoos 1-voudig met beschermingscontact                  |
| ⚡      | Contactdoos 2 fasen, nul en beschermingscontact               |
| ⚡      | Contactdoos 2 fasen, nul en beschermingscontact, waterdicht   |
| ⚡      | Contactdoos 2-voudig met beschermingscontact                  |
| ⚡      | Contactdoos 2-voudig met beschermingscontact in 2 inbouwdozen |
| ⚡      | Contactdoos 2-voudig met beschermingscontact, waterdicht      |
| ⚡      | Contactdoos 3 fasen, nul en beschermingscontact               |
| ⚡      | Contactdoos voor FM-antenne                                   |
| ⚡      | Leiding naar beneden gaand                                    |
| ⚡      | Leiding naar boven gaand                                      |
| ⚡      | Leiding van onder komend                                      |
| ⚡      | Leiding, doorgaand                                            |
| ⚡      | Regenmeter                                                    |
| ⚡      | Relaiskast                                                    |
| ⚡      | Stekend                                                       |
| ⚡      | Verdeelinrichting                                             |
| ⚡      | Verdeelinrichting                                             |
| ⚡      | Vloerpot of energiezuij vierkant                              |
| ⚡      | Windmeter                                                     |
| ⚡      | Zonmeter                                                      |
| ⚡      | Zusterroep drukschakelaar                                     |
| ⚡      | Zusterroep oproeplamp                                         |
| ⚡      | Zwaailicht                                                    |

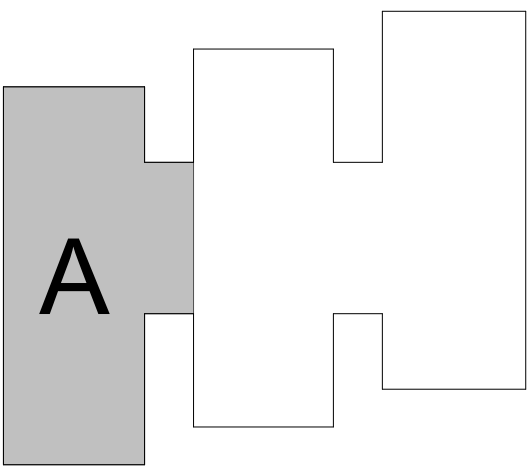

| Projectgegevens |                                                                 |
|-----------------|-----------------------------------------------------------------|
| Project:        | Gemeentehuis Krimpenerwaard<br>Provincialeweg 5a te Bergambacht |
| Opdrachtgever:  | Gemeente Krimpenerwaard                                         |
| Beleef:         | Elektrische installatie<br>Begane grond                         |
| Status:         | ONTWERP                                                         |
| Projectnr:      | GE240055                                                        |
| Datum:          | 29-01-2025                                                      |
| Plaats:         | SR                                                              |
| Proj.leider:    | BV                                                              |
| Formaat:        | A0                                                              |
| Schaal:         | 1:100                                                           |
| Tek. nr.:       | E1-00-A                                                         |

De Amert 154  
5462 GH Vaghel  
tel.: 0413-293147  
www.gabrielselektro.nl

maatvoeringen vanaf peil=0

Bestandsnaam:

Bestandsnaam bouwtekeningen vwt: