



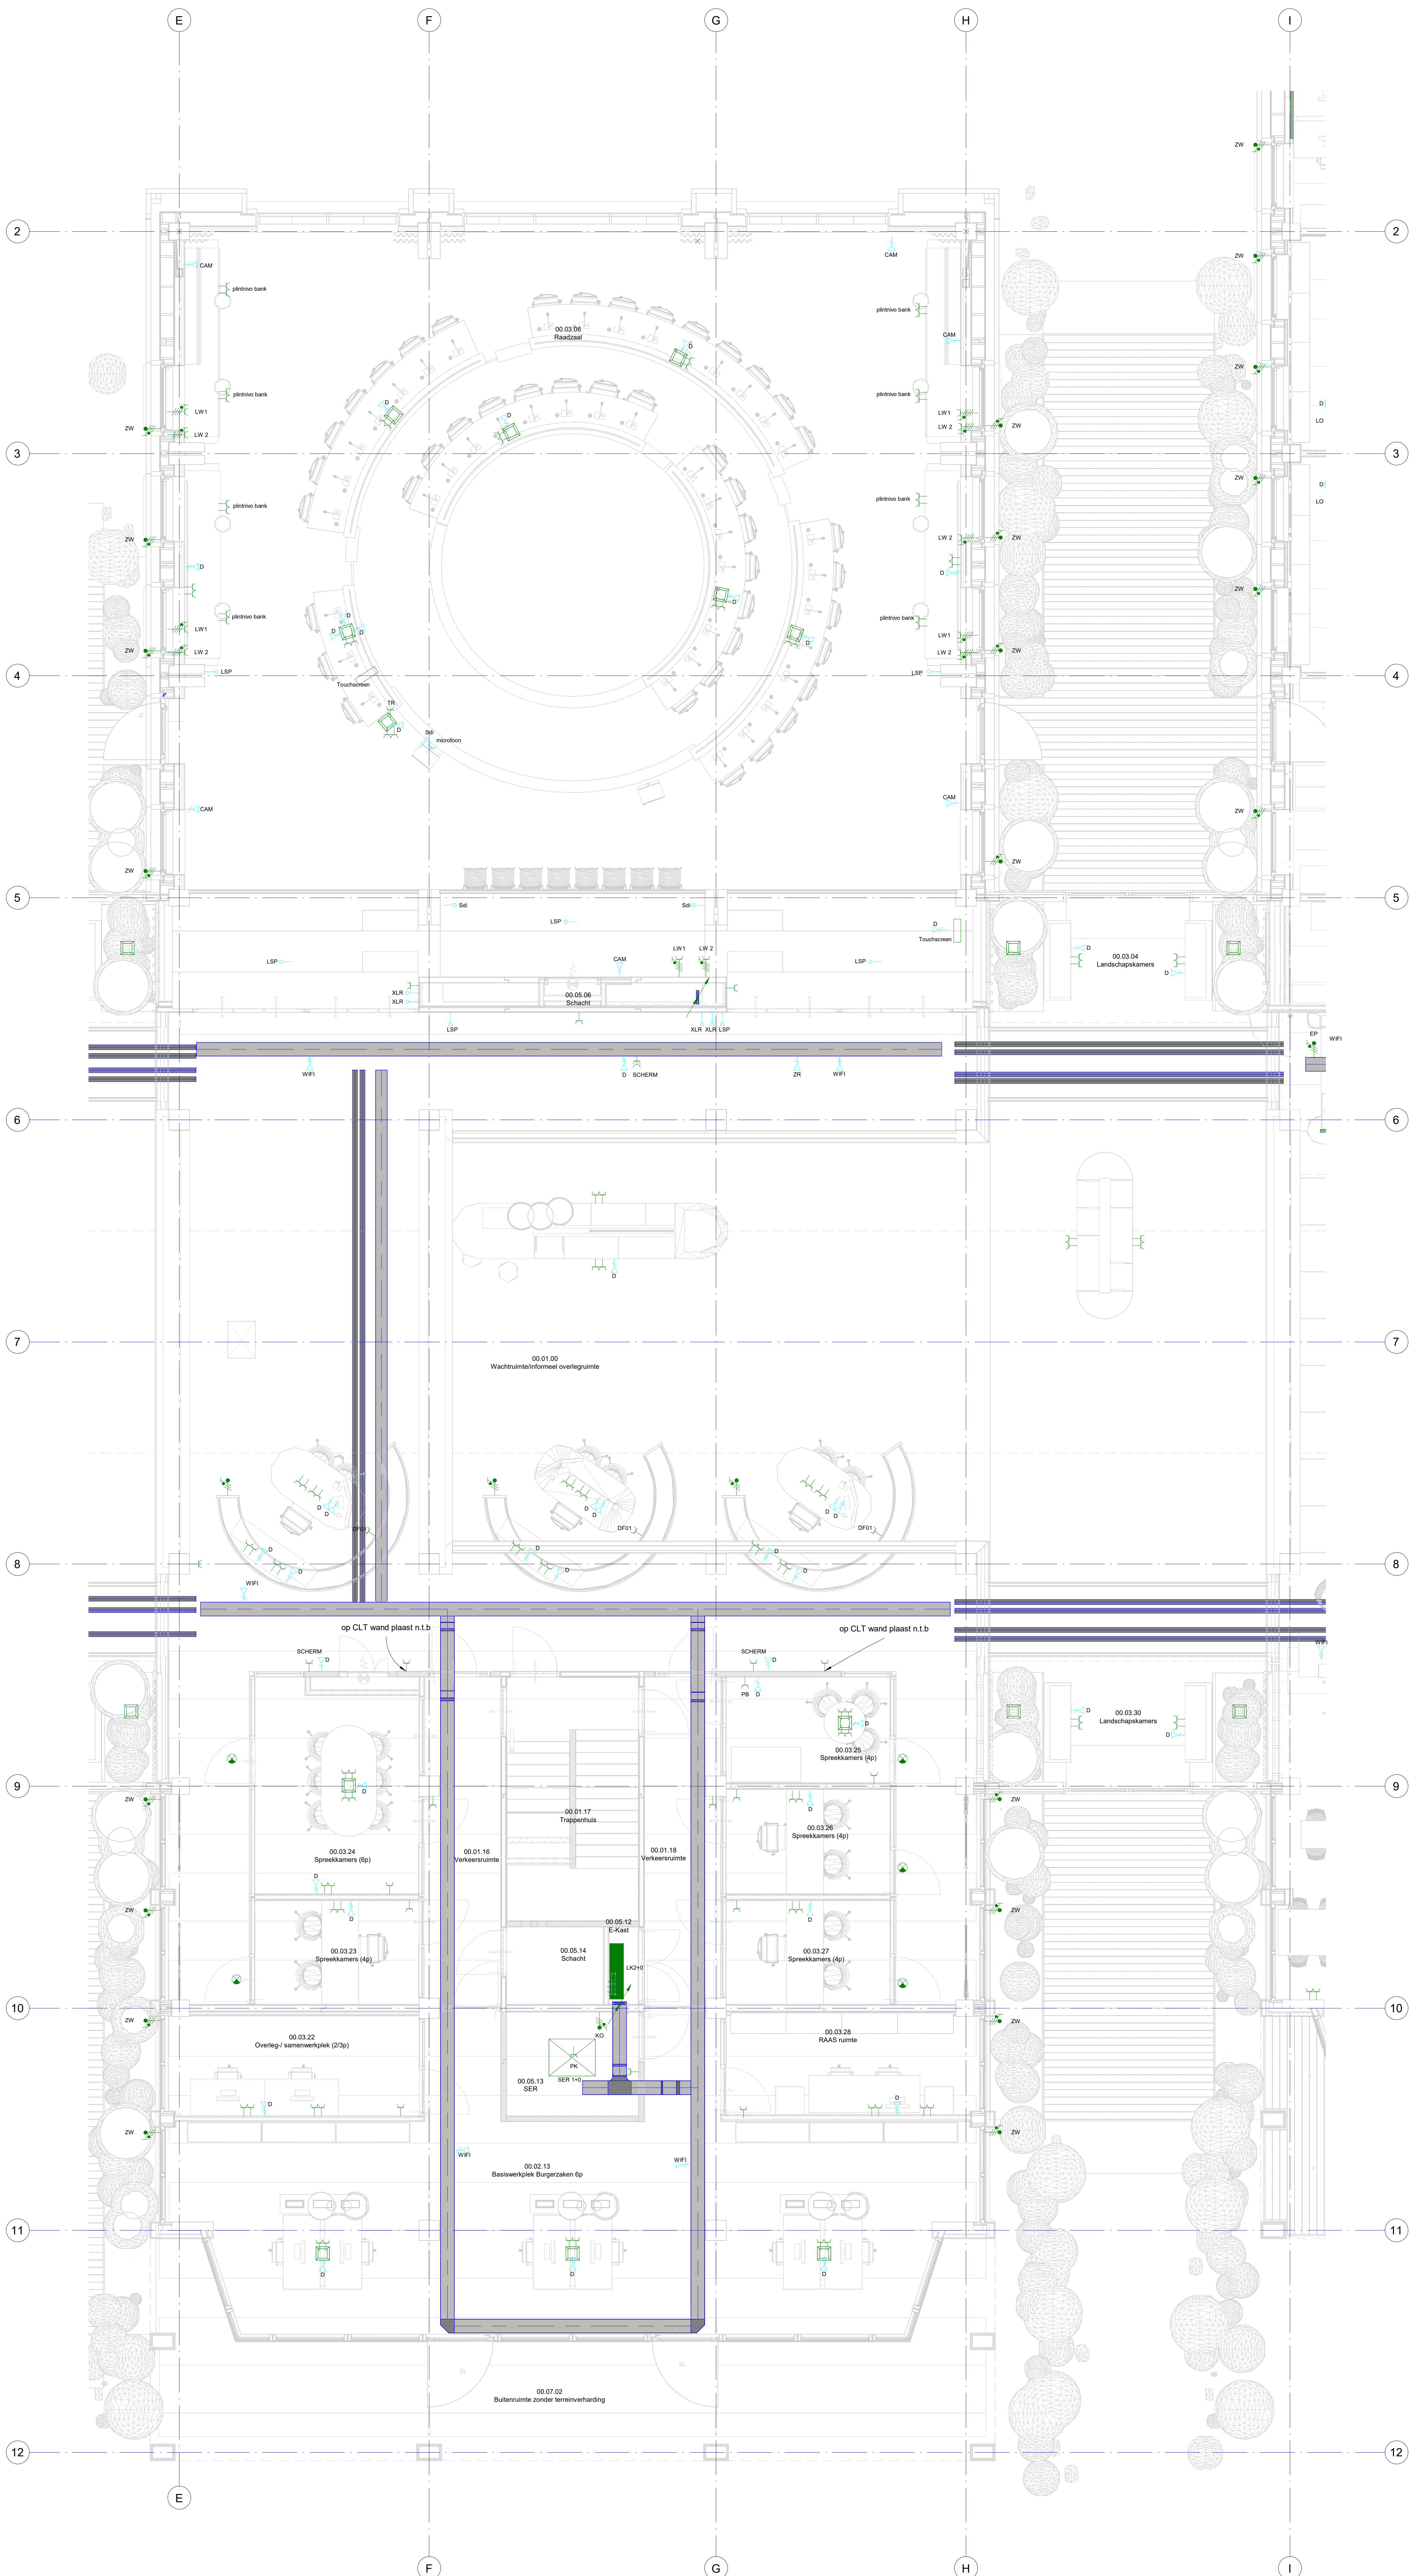

Hoogtekalender E	
Omschrijving	Algemeen
Basishoogte	300
WCD Algemeen	300
WCD en Data	300
CAI Aansluiting en data	400
KOP - Trekcontact (Ring)	1000
Schakelaar	1000
Afzet / Aansluiting / Assistentie - Drukknop	1000
Schakelaar overweg	1000
Kuifhoof (Beveiliging)	1000
Beveiliging Detail	1200
Handbreedmeter	1400
Intercom / Videofon	1500
Codebediening (Beveiliging)	1500
Wandverlichting	1800

Symbol	Omschrijving
✕	Aansluiting helpaal
⚡	Aansluitpunt 1 fase, nul en beschermingscontact
⚡	Aansluitpunt 3 fasen, nul en beschermingscontact
●	Aansluitpunt bedraad
△	Aansluitpunt data
△	Aansluitpunt data 2-voudig
⚡	Loze leiding
⚡	Aardelektrode
⚡	Aardmat
⚡	Afstelcombinatie
⚡	Centraal aardpunt
⚡	Contactdoos 1-voudig met beschermingscontact
⚡	Contactdoos 2 fasen, nul en beschermingscontact
⚡	Contactdoos 2 fasen, nul en beschermingscontact, waterdicht
⚡	Contactdoos 2-voudig met beschermingscontact
⚡	Contactdoos 2-voudig met beschermingscontact in 2 inbouwdozen
⚡	Contactdoos 2-voudig met beschermingscontact, waterdicht
⚡	Contactdoos 3 fasen, nul en beschermingscontact
⚡	Contactdoos voor FM-antenne
⚡	Leiding naar beneden gaand
⚡	Leiding naar boven gaand
⚡	Leiding van onder komend
⚡	Leiding, doorgaand
☔	Regenmeter
☔	Relaiskast
⚡	Stekelind
⚡	Verdeelinrichting
⚡	Verdeelinrichting
⚡	Vloerpot of energiezuk vierkant
⚡	Windmeter
⚡	Zonmeter
⚡	Zusteroproep drukschakelaar
⚡	Zusteroproep oproeplamp
⚡	Zwaailicht

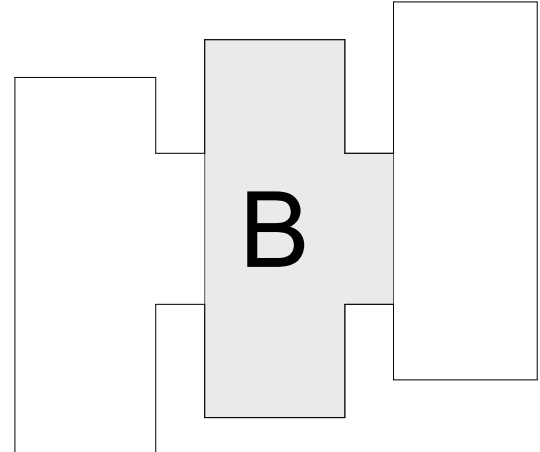

12

Omschrijving

Project: Gemeentehuis Krimpenerwaard Provincialeweg 5a te Bergambacht

Opdrachtgever: Gemeente Krimpenerwaard

Behef: Elektrische installatie Begane grond

Datum: 29-01-2025

Status: ONTWERP

Projectnr: GE240055

Datum: 29-01-2025

Status: ONTWERP

Projectnr: GE240055

Datum: 29-01-2025

Status: ONTWERP

Projectnr: GE240055

GABRIËLS

De Amert 154 54622 GW Vagheel tel.: 0413-293147 www.gabrielselektro.nl

elektro

maatvoeringen vanaf peil=0

Bestandsnaam:

Bestandsnaam tekenwijze vwt.