


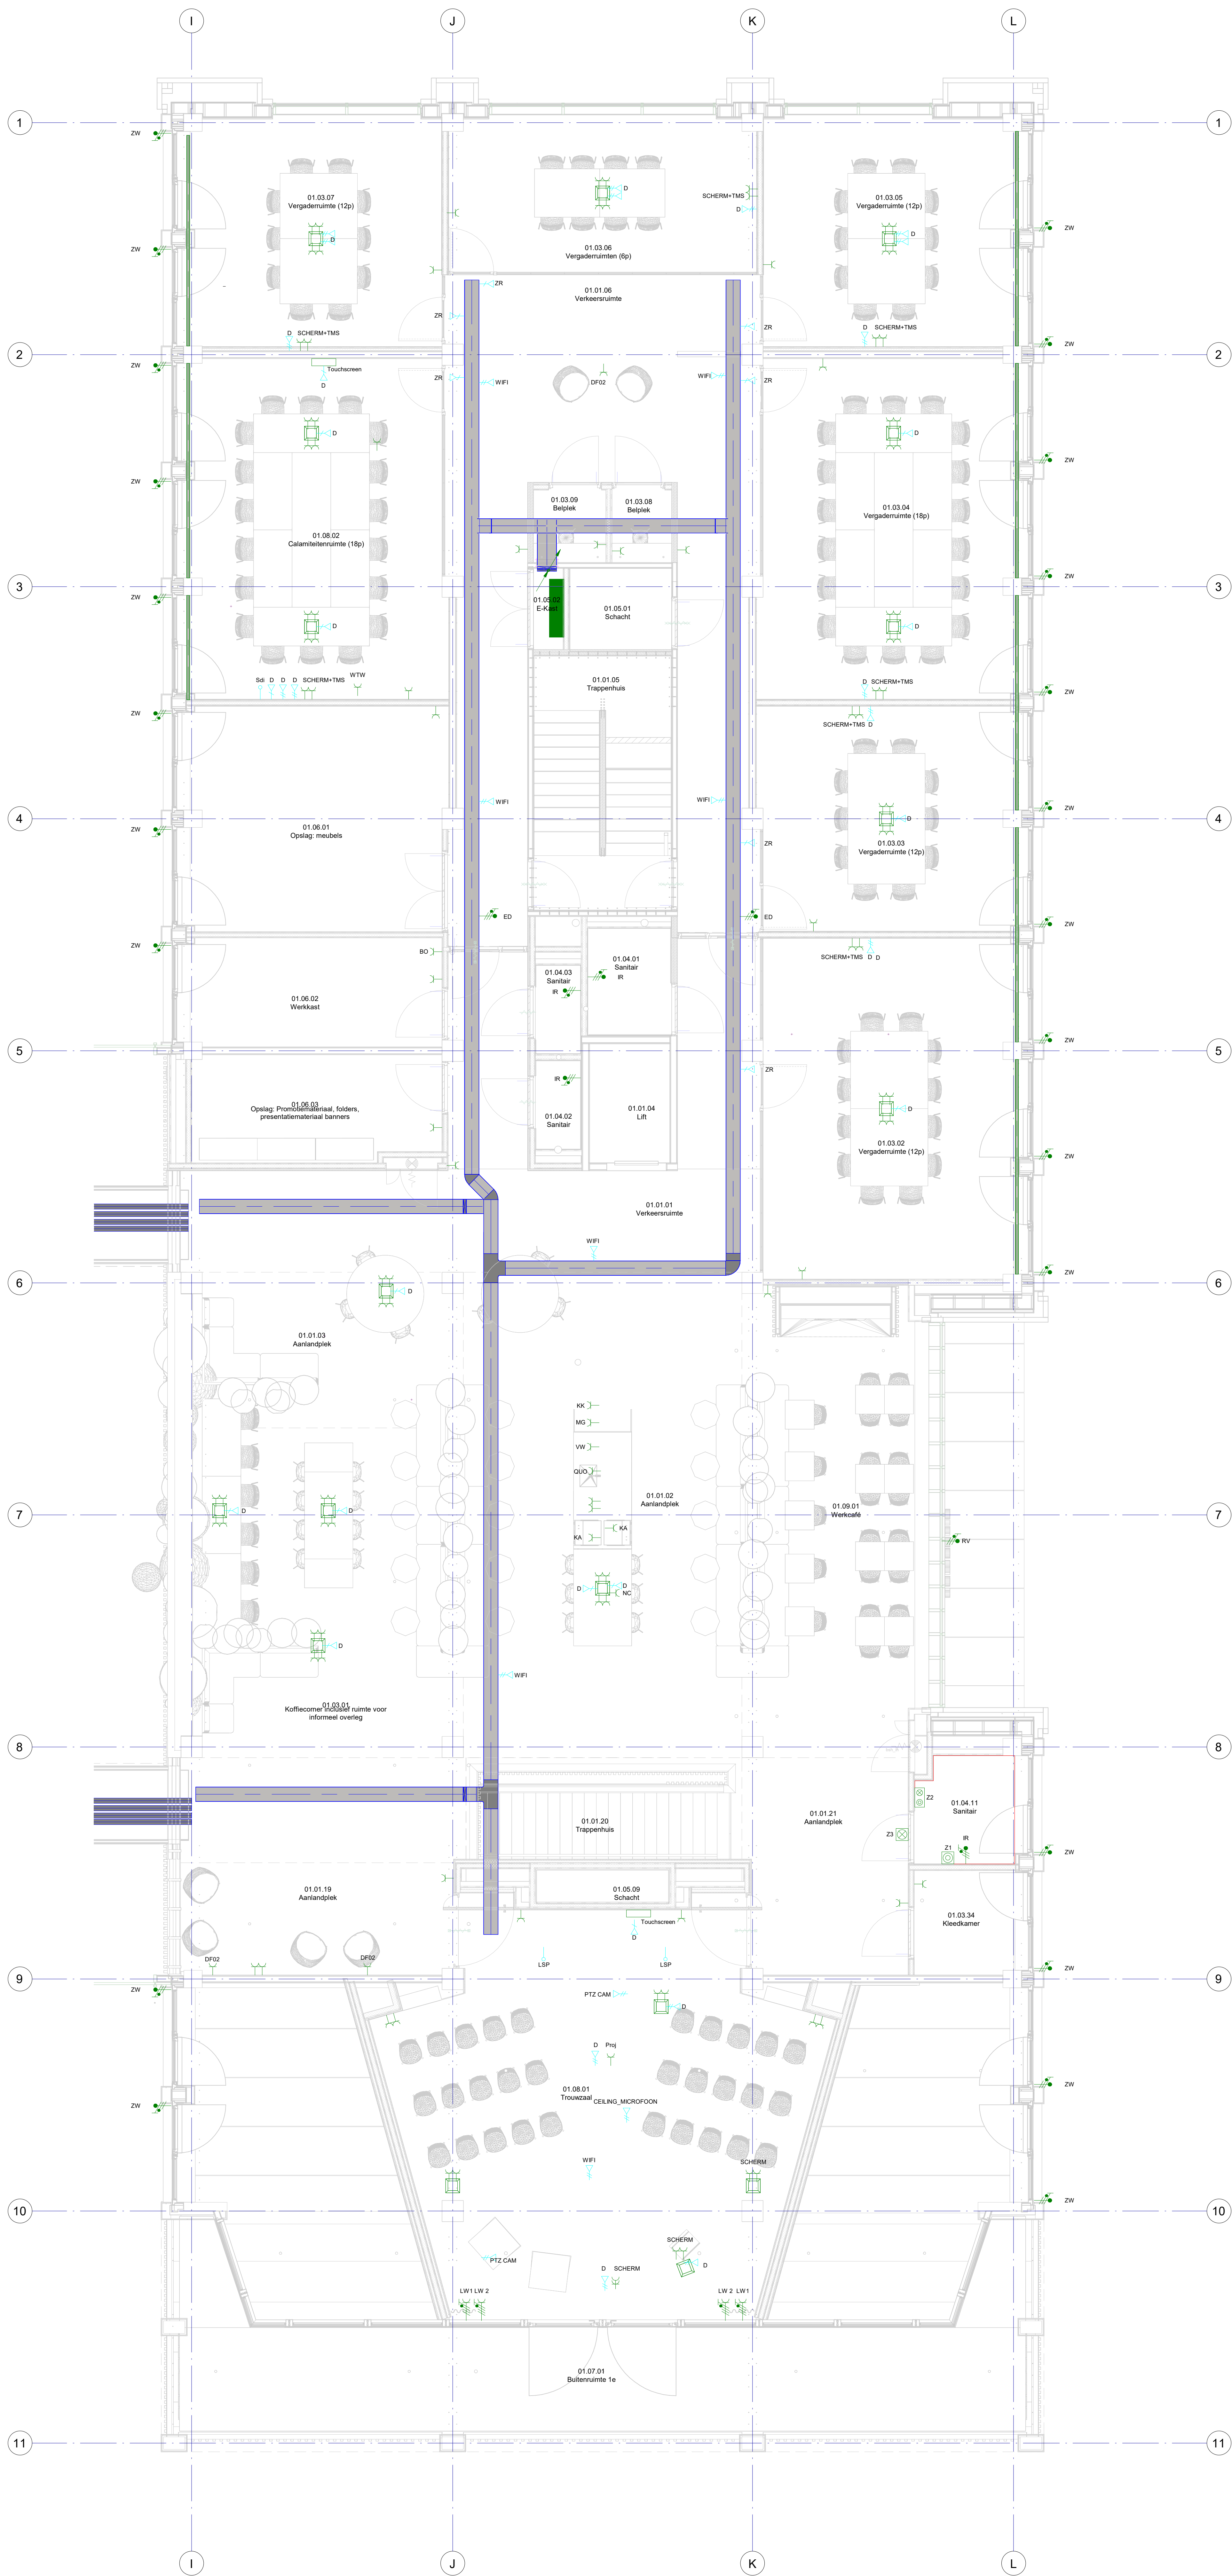

Hoogtekalender E	
Omschrijving	Afmetingen (h x b x t)
Balkplaat	300
WCD Algemeen	300
WCD en Data	300
CAI Aansluiting en data	300
RDP - Trekcontact (Ring)	400
Schakelaar	1000
Afsluit - / Aanwezigheids - / Assistentie - Draknop	1000
Schakelaar zwenking	1000
Kantelroos (Beweging)	1000
Bedrader Detail	1200
Handbremsmeter	1400
Intercom / Videofon	1500
Codebord (domein beveiliging)	1500
Wandverlichting	1800

Symbol	Omschrijving
✕	Aansluiting helpaal
⚡	Aansluitpunt 1 fase, nul en beschermingscontact
⚡	Aansluitpunt 3 fasen, nul en beschermingscontact
⚡	Aansluitpunt bedraad
⚡	Aansluitpunt data
⚡	Aansluitpunt data 2-voudig
⚡	Loze leiding
⚡	Aardelektrode
⚡	Aardmat
⚡	Afstelecombinatie
⚡	Centraal aardpunt
⚡	Contactdoos 1-voudig met beschermingscontact
⚡	Contactdoos 2 fasen, nul en beschermingscontact
⚡	Contactdoos 2 fasen, nul en beschermingscontact, waterdicht
⚡	Contactdoos 2-voudig met beschermingscontact
⚡	Contactdoos 2-voudig met beschermingscontact in 2 inbouwdozen
⚡	Contactdoos 2-voudig met beschermingscontact, waterdicht
⚡	Contactdoos 3 fasen, nul en beschermingscontact
⚡	Contactdoos voor FM-antenne
⚡	Leiding naar beneden gaand
⚡	Leiding naar boven gaand
⚡	Leiding van onder komend
⚡	Leiding, doorgaand
⚡	Regenmeter
⚡	Relaiskast
⚡	Stekende
⚡	Verdeelinrichting
⚡	Verdeelinrichting
⚡	Vloerpot of energiezul vierkant
⚡	Windmeter
⚡	Zonmeter
⚡	Zusteroproep drukschakelaar
⚡	Zusteroproep oproeplamp
⚡	Zwaailicht

Project:**Gemeentehuis Krimpenerwaard**
Provincialeweg 5a te Bergambacht

Oprachtgever:**Gemeente Krimpenerwaard**

Bestel:**Elektrische installatie**
Eerste verdieping

Datum: 24-01-2025

Projectleider: SR

Formaat: A0

Schaal: 1:50

GABRIËLS
elektro

De Amert 154
5462 GN Vaghel
tel.: 0413-293147
www.gabrielselektro.nl

Status:**ONTWERP**

Projectnr:**GE240055**

Datum: 24-01-2025

Projectleider: SR

Formaat: A0

Schaal: 1:50

E1-01-C