




Hoogtekalender E		
Omschrijving	Afmetingen	Hoogte (Buit-VL)
Bachhoofden	300	
WCD Algemeen	300	
WCD en Data	300	
CAI Aansluiting en data	300	
ROEP - Truikant (Ring)	400	
Schakelaar	1050	
Alfali - / Aanwezigheids - / Assistentie - Drunkap	1050	
Schakelaar Zovering	1050	
Kanalisatie (Beweging)	1050	
Bedrukker Detail	1300	
Handbedrukker	1400	
Intercom / Videofon	1500	
Gebedendek afbouw (Beweging)	1500	
Wandverlichting	1800	

Symbol	Omschrijving
✕	Aansluiting helpaal
⚡	Aansluitpunt 1 fase, nul en beschermingscontact
⚡	Aansluitpunt 3 fasen, nul en beschermingscontact
⬆	Aansluitpunt bedraad
⚡	Aansluitpunt data
⚡	Aansluitpunt data 2-voudig
⚡	Loze leiding
⚡	Aardelektrode
⚡	Aardnat
⚡	Afstelecombinatie
⚡	Centraal aardpunt
⚡	Contactdoos 1-voudig met beschermingscontact
⚡	Contactdoos 2 fasen, nul en beschermingscontact
⚡	Contactdoos 2 fasen, nul en beschermingscontact, waterdicht
⚡	Contactdoos 2-voudig met beschermingscontact
⚡	Contactdoos 2-voudig met beschermingscontact in 2 inbouwdozen
⚡	Contactdoos 2-voudig met beschermingscontact, waterdicht
⚡	Contactdoos 3 fasen, nul en beschermingscontact
⚡	Contactdoos voor FM-antenne
⚡	Leiding naar beneden gaand
⚡	Leiding naar boven gaand
⚡	Leiding van onder komend
⚡	Leiding, doorgaand
⚡	Regenmeter
⚡	Relaiskast
⚡	Stekend
⚡	Verdeelinrichting
⚡	Verdeelinrichting
⚡	Vloerpot of energiezul vierkant
⚡	Windmeter
⚡	Zonmeter
⚡	Zusteroproep drukschakelaar
⚡	Zusteroproep oproeplamp
⚡	Zwaailicht

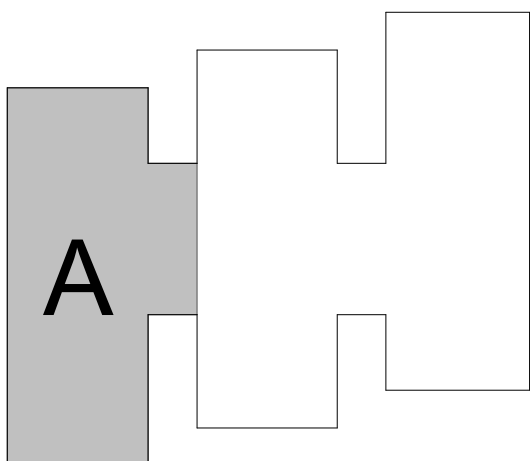

Project:**Gemeentehuis Krimpenerwaard**
Provincialeweg 5a te Bergambacht

Opdrachtgever:**Gemeente Krimpenerwaard**

Betreft:**Elektrische installatie**
Tweede verdieping

Datum: 29-01-2025

Tekenaar: SR

Proj.leider: BV

Formaat: A0

Schaal: 1:50

GABRIËLS
elektro

De Aert 154
5462 GW Vaghel
tel.: 0413-293147
www.gabrielselektro.nl

Status:**ONTWERP**

Projectnr:**GE240055**

E1-02-A

maatvoeringen vanaf peil=0

Bestandsnaam:

Bestandsnaam bouwtekeningen vwt: