
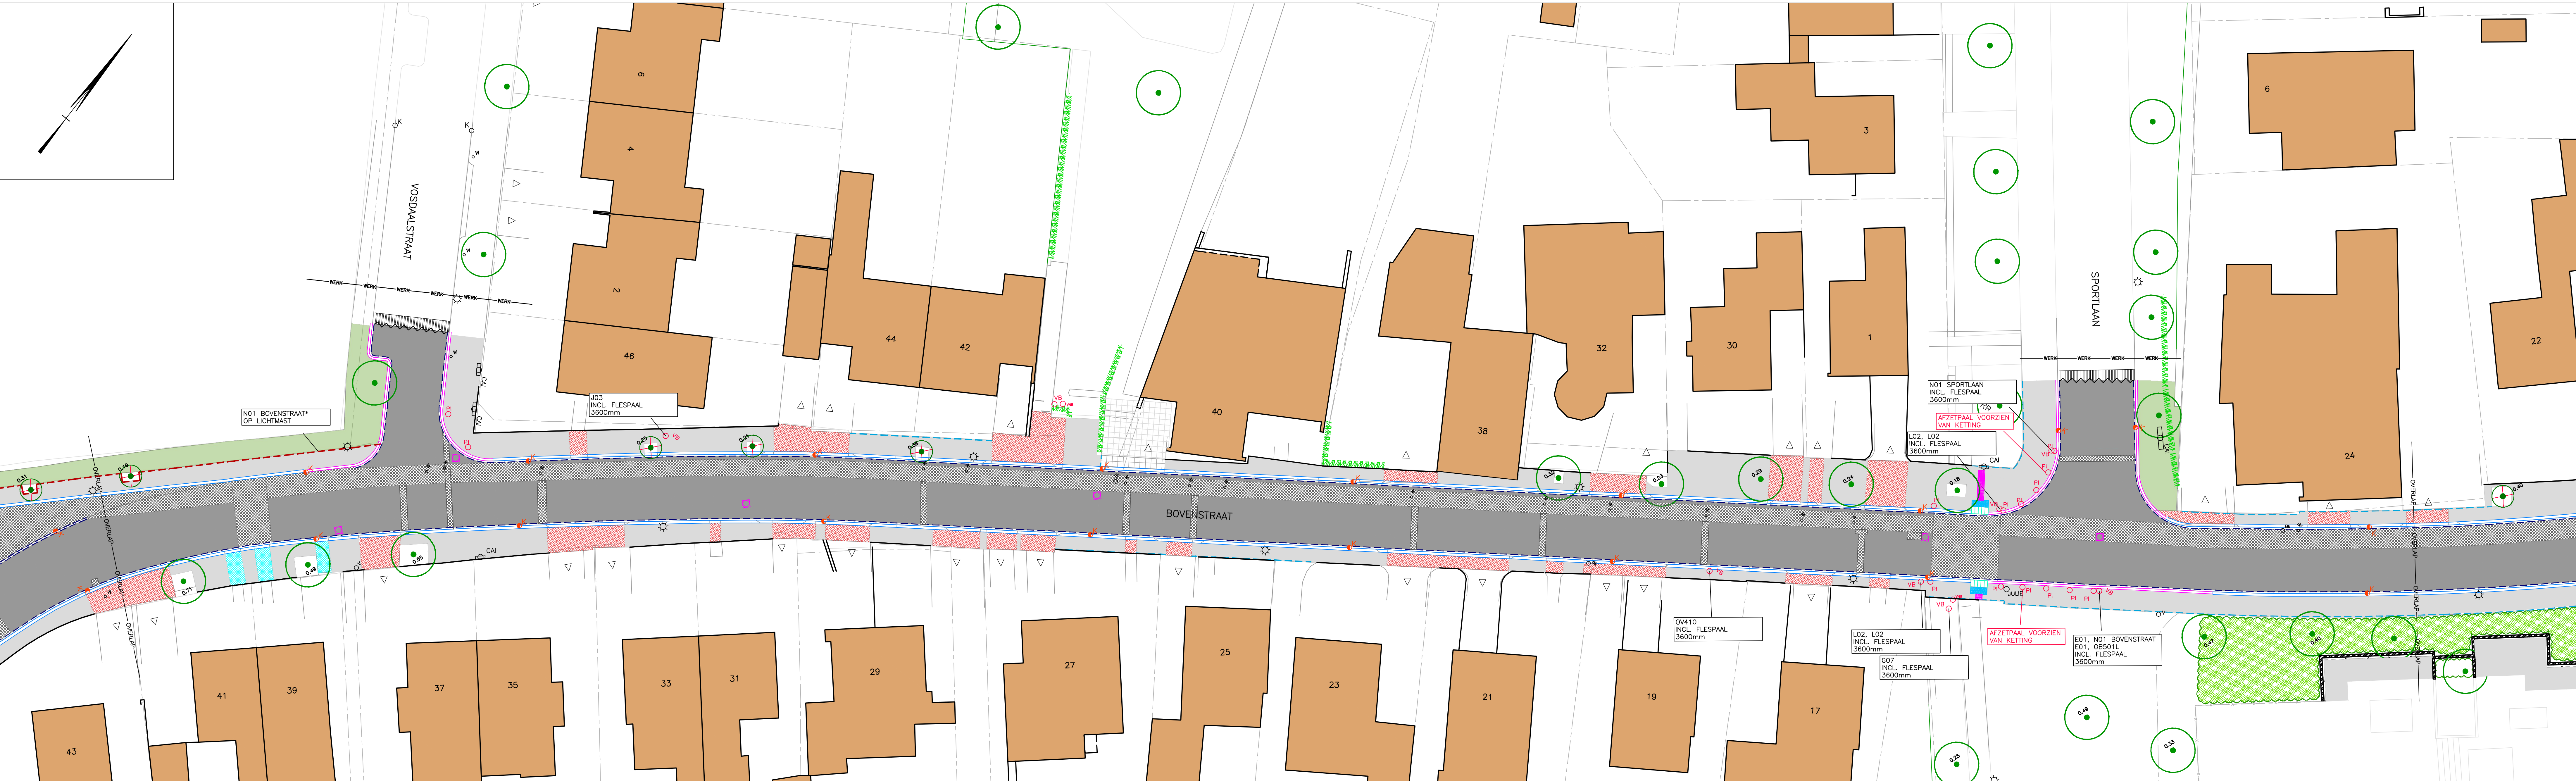


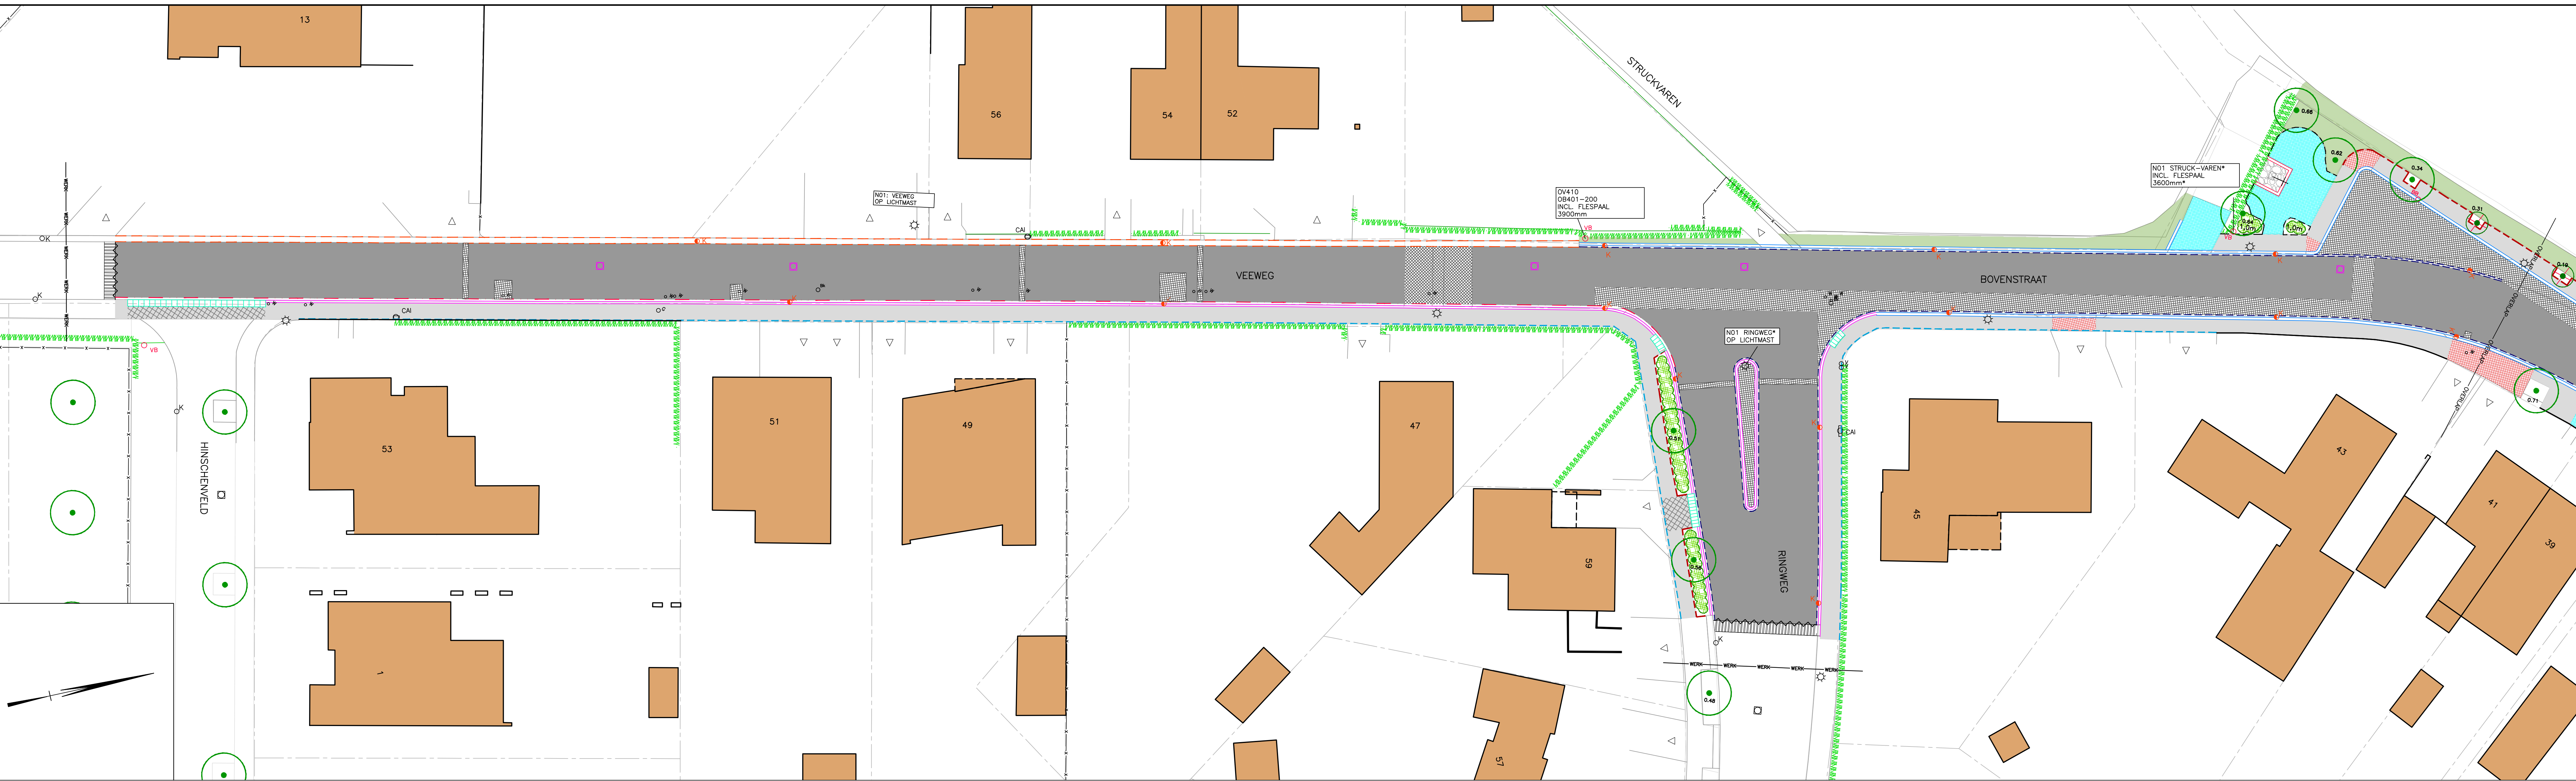

BESTAANDE BEBOUWING	OP TE BREKEN BETONTEGELS 300x300x45 mm	OP TE BREKEN NATUURSTEEN KEIEN	OP TE BREKEN OPSLUITBAND 60x200 mm	BESTAANDE TE HANDHAVEN KOLK	BESTAANDE TE VERWIJDEREN AFVALBAK	DEFINITIEF Project : REC. BOVENSTRAAT E.O., LIMBRICHT Opdrachtgever : GEMEENTE SITTARD-GELEEN Onderdeel : SITUATIE OPBREEK BOVENSTRAAT B2025-01 B.01
BESTAANDE INRIJ	OP TE BREKEN BETONTEGELS 300x300x60 mm	OP TE BREKEN GELEIDETEGELS EN NOPPENTEGELS 300x300x45mm	OP TE BREKEN OPSLUITBAND 100x200 mm	BESTAANDE TE VERWIJDEREN KOLK	BESTAANDE TE VERWIJDEREN JULIE ACCENTPAAL	
KADASTRALE GRENS	OP TE BREKEN BETONTEGELS 1000x1000x60mm	OP TE BREKEN TROTTOIRBAND 180/250x200 mm	OP TE BREKEN MOLOGOOT 5 STREKKEN BETONSTRAATSTENEN KF	BESTAANDE TE HANDHAVEN PUTRAND	BESTAANDE TE VERWIJDEREN PUTDEKSEL	
WERKGRENS	OP TE BREKEN BETONSTRAATSTENEN KF	OP TE BREKEN TROTTOIRBAND 230/250x200 mm EN INRIJBAND 30/250x250	OP TE BREKEN MOLOGOOT 9 STREKKEN BETONSTRAATSTENEN DF	BESTAANDE TE VERWIJDEREN PAAL	BESTAANDE TE VERWIJDEREN PAAL	
ZAGEN ASFALTVERHARDING	OP TE BREKEN BETONSTRAATSTENEN DF	OP TE BREKEN NATUURSTEENBAND 200x200 mm	OP TE BREKEN KANTLAAG 1 STREKKEN BETONSTRAATSTENEN KF	BESTAANDE TE VERWIJDEREN VERKEERSBORD	BESTAANDE TE VERWIJDEREN VERKEERSBORD	
FREZEN TEN BEHOEFDE VAN AANSLUITING	OP TE BREKEN STRAATBAKSTENEN DF	OP TE BREKEN INRIJBLOKKEN 650x200x300 mm IN BETONFUNDERING	OP TE BREKEN KANTLAAG 2 STREKKEN BETONSTRAATSTENEN KF	BESTAANDE TE VERWIJDEREN VERKEERSBORD	BESTAANDE TE VERWIJDEREN VERKEERSBORD	
OP TE BREKEN ASFALTVERHARDING	OP TE BREKEN STRAATBAKSTENEN KF	OP TE BREKEN ROLLAAG 1 STREK BETONSTRAATSTENEN KF	OP TE BREKEN GOOTTEGEL 150x300x60 mm	BESTAANDE TE VERWIJDEREN VERKEERSBORD	BESTAANDE TE VERWIJDEREN VERKEERSBORD	
				BESTAANDE TE VERWIJDEREN VERKEERSBORD	BESTAANDE TE VERWIJDEREN VERKEERSBORD	

DEFINITIEF

Project : REC. BOVENSTRAAT E.O., LIMBRICHT

Opdrachtgever : GEMEENTE SITTARD-GELEEN

Onderdeel : SITUATIE OPBREEK BOVENSTRAAT

B2025-01

B.01

Gefabriceerd : 14 FEBRUARI 2025

Schaal : 1:200

Formaat : A1+

Datum : 14 FEBRUARI 2025

Gedownload : 14 FEBRUARI 2025

CDP-bestand : G:\2025\25.057 - Rec. Bovenstraat e.o., Limbricht\05. Bestandsverzorging\05. 05\25.057 - B.dwg

Beeldbaken
Pijpaal 1x
4111 00-000

Profielbaken
Pijpaal 1x
4112 00-000

Tel : +31 (0)44 458 22 22

Mail : info@heggen.nl

Web : www.heggen.nl

Heggen