
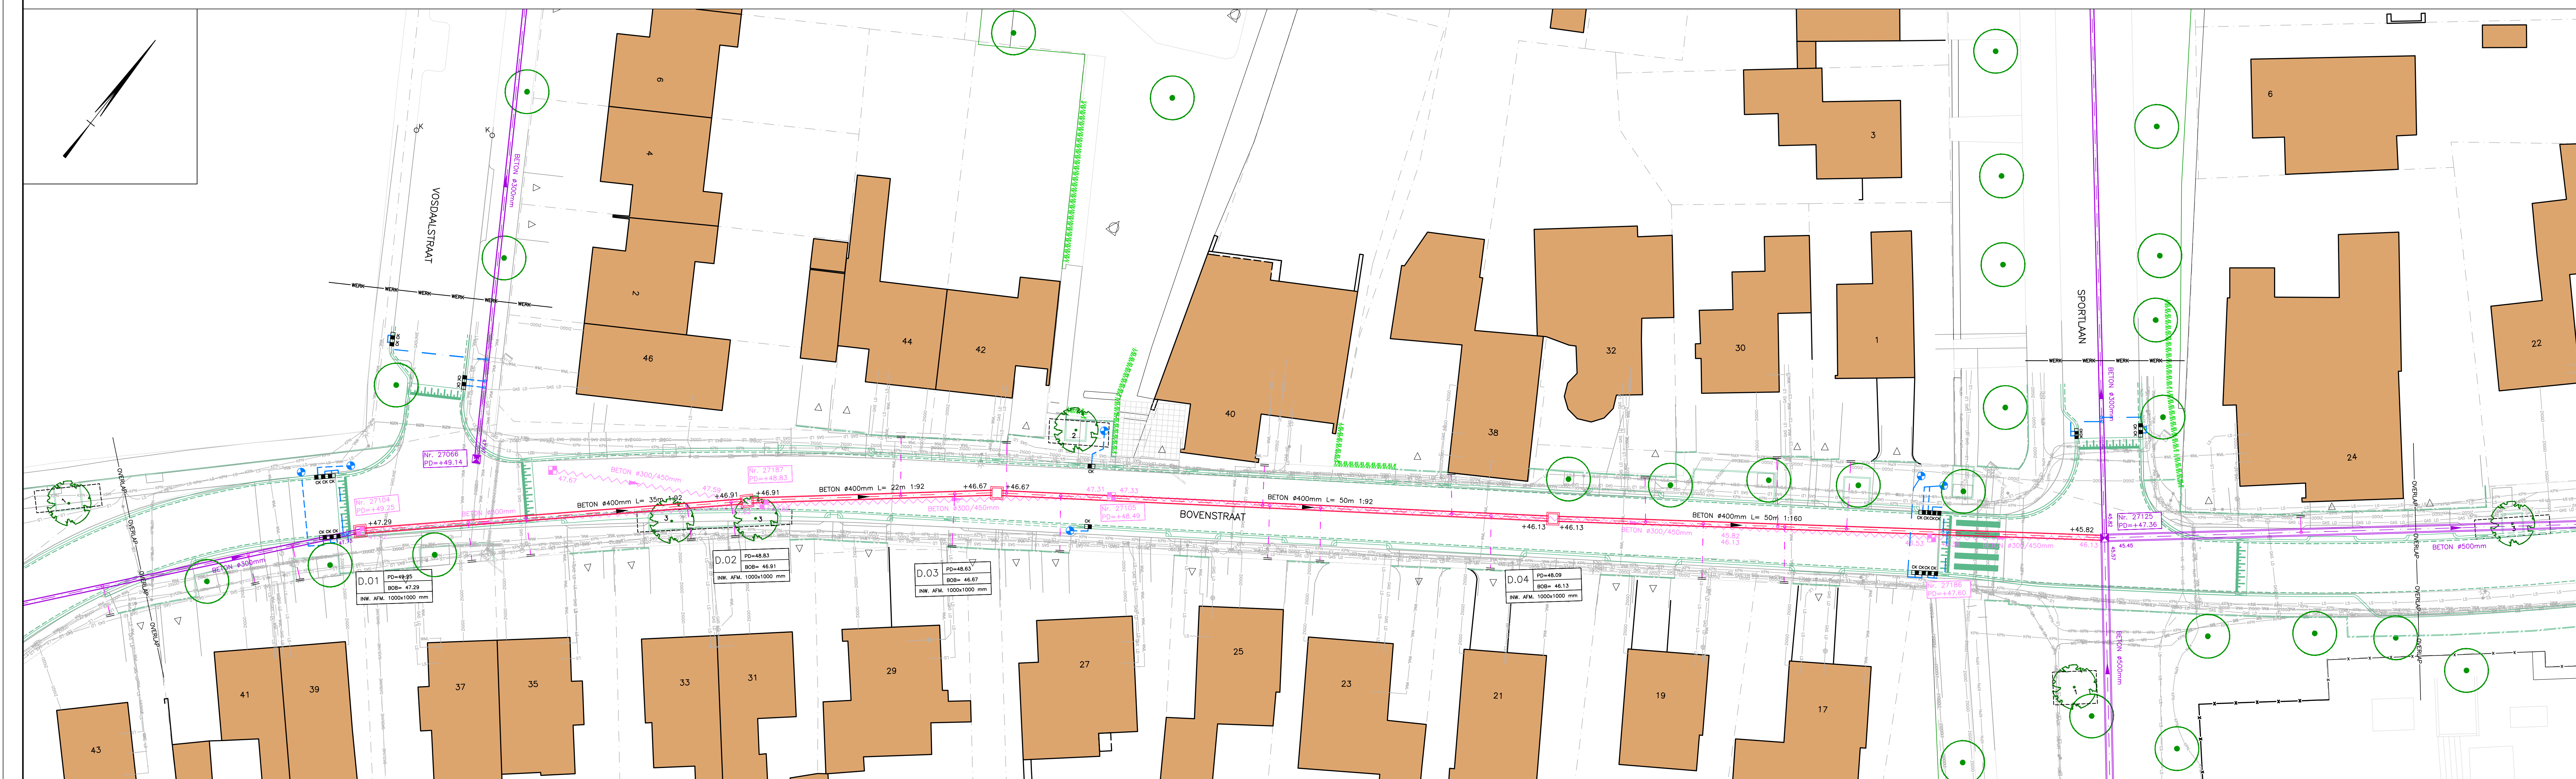
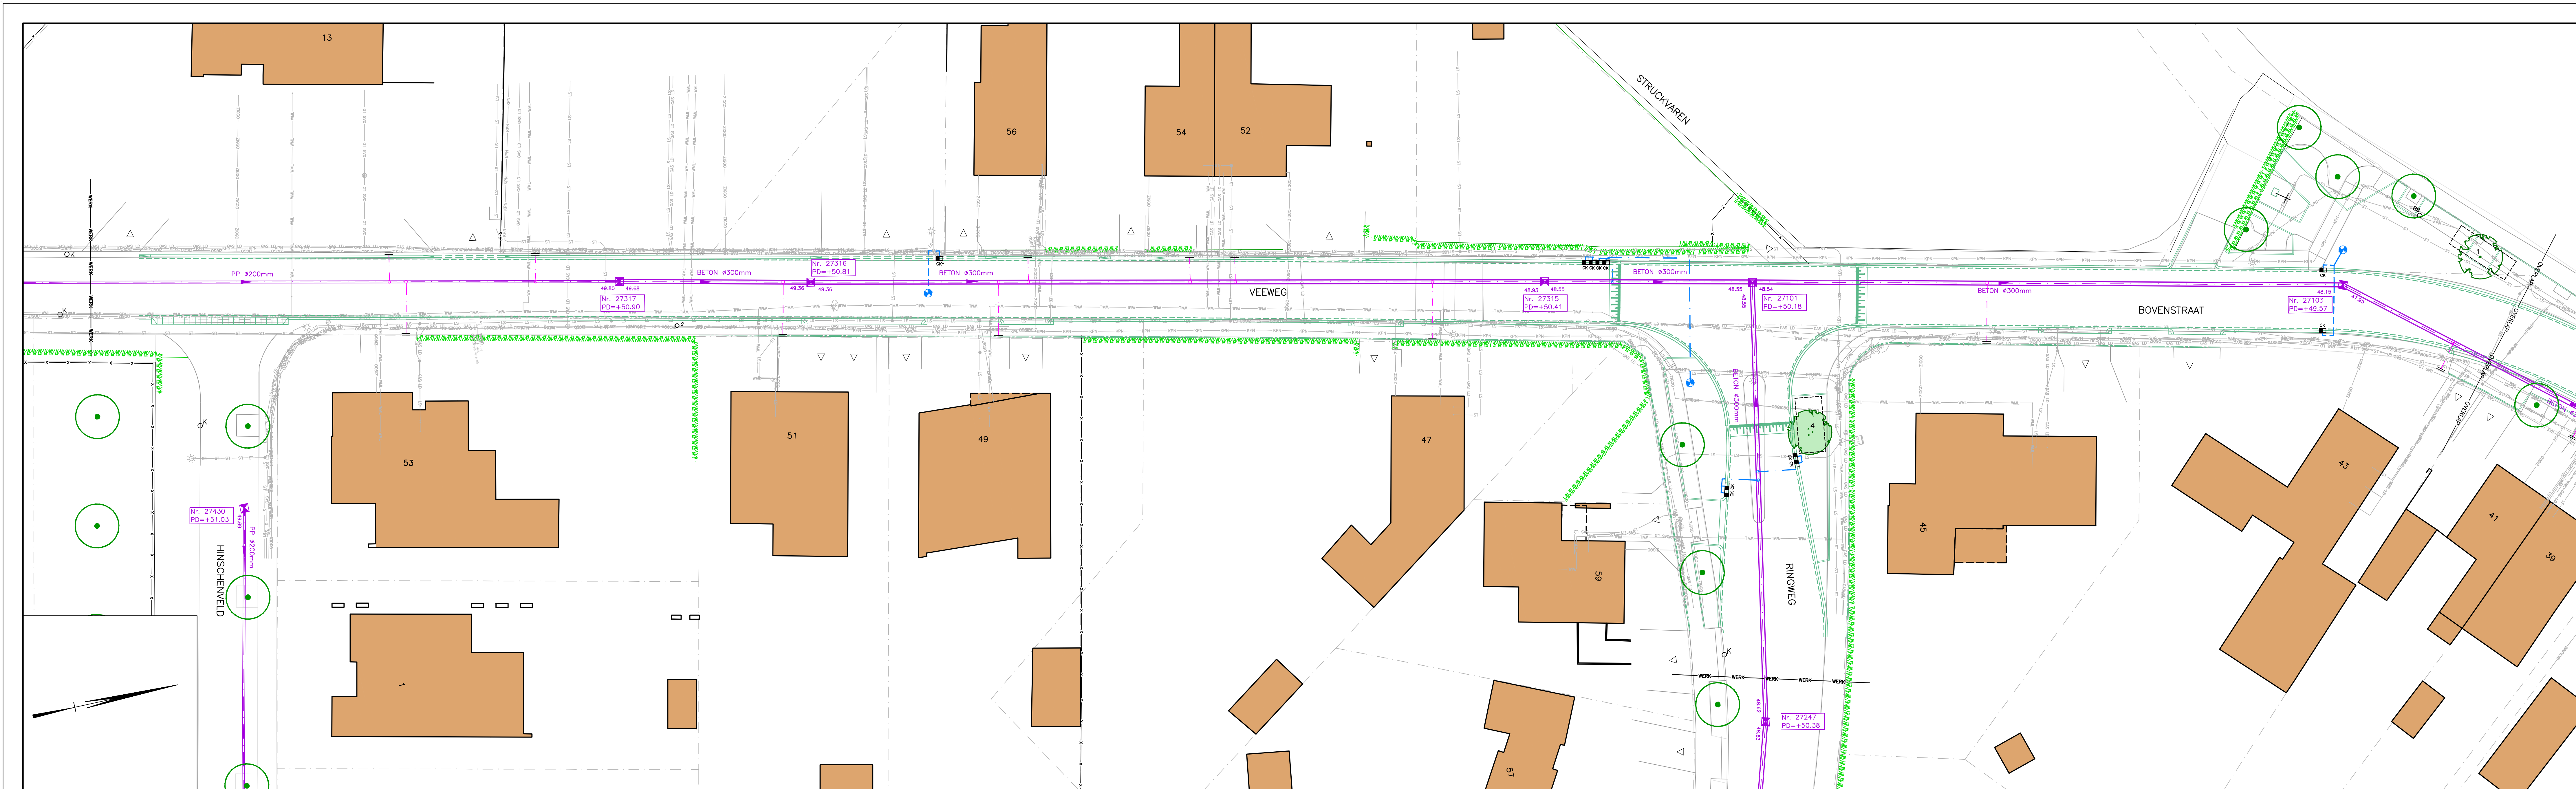


 

	BESTAANDE BEBOUWING		BESTAANDE TE HANDHAVEN CONTROLEPUT		AAN TE BRENGEN COMBINATIEKOLK VOOR 18/20 BAND MET AVOER PVC ø160 mm (BIJ MEERDERE KOLKANSLUITINGEN PVC ø200 mm)	BETON 400mm L= 50m 1:100		AAN TE PLANTEN BOOM INCL. OMRANDING 12 m3 GRONDVERBETERING				
	BESTAANDE INRIJT		BESTAANDE TE VERWIJDEREN CONTROLEPUT		AAN TE BRENGEN COMBINATIEKOLK VOOR 5/20 BAND MET AVOER PVC ø160 mm (BIJ MEERDERE KOLKANSLUITINGEN PVC ø200 mm)	<table border="1"><tr><td>R.01</td><td>IN=</td></tr><tr><td>INK. AFW.</td><td>BO=</td></tr></table>	R.01	IN=	INK. AFW.	BO=		BESTAANDE BOOM
R.01	IN=											
INK. AFW.	BO=											
	KADASTRALE GRENS		BESTAND VLOEVAK		AAN TE BRENGEN GEMENGD RIJOL							
	WERKGRENS		BESTAND PUTNUMMER MET PUTDEKSELHOOGTE		AAN TE BRENGEN CONTROLEPUIT PREFAB	<table border="1"><tr><td>R.01</td><td>IN=</td></tr><tr><td>INK. AFW.</td><td>BO=</td></tr></table>	R.01	IN=	INK. AFW.	BO=		
R.01	IN=											
INK. AFW.	BO=											
	BESTAANDE TE HANDHAVEN GEMENGD RIJOLSTRENG		BESTAND INFLATRIEPAAL DIAMETER PAAL ø250 mm DIAMETER BEGRIJPT ø600 mm		AAN TE BRENGEN HUISANSLUITING TBV GEMENGD-AVOER PVC ø160 mm INCL. ONTSTORPINGSKUT		BESTAANDE KABELS EN LEIDINGEN	LET OP: KABELS- EN LEIDINGEN INFORMATIE IS TER INDICATIE DE AANNEEMER DIENT DE LIGGING VAN DE KABELS EN LEIDINGEN IN HET WERK TE CONTROLEEREN				
	BESTAANDE TE VERWIJDEREN RIJOLERING		BESTAND INFLATRIEPAAL DIAMETER PAAL ø250 mm DIAMETER BEGRIJPT ø600 mm		NIEUW VLOEVAK	+124.00		DE LOCATIE VAN DE HUISANSLUITINGEN ZIJN INDIENHIEF INGESTEKEND! EXACTE LOCATIE DOOR DE AANNEEMER IN HET WERK TE BEPALEN.				

DEFINITIEF			
Project	REC. BOVENSTRAAT E.O., LIMBRICHT		B2025-01
Oprichtgever	GEMEENTE SITTARD-GEELEN		
Onderwerp	SITUATIE RIOLERING BOVENSTRAAT		Stad B.04
Gesteld	BB	Schaal : 1:200	Formaat : A0
Datum	14 FEBRUARI 2025		
Opdracht	Gewijzigd :		
CD-bestand	G:\2023\25-01 - Rec. Bovenstraat e.o., Limbricht\02. Bestuursakten\02. DR\25-02 - B.dwg		
 Berekenen Jachink 12 4122-00 Ben Printen Ploos 44 4122-00 Ben Tel. +31 (0)44 456 22 22 Mail: info@planning-hegen.nl Web: www.planning-hegen.nl			