
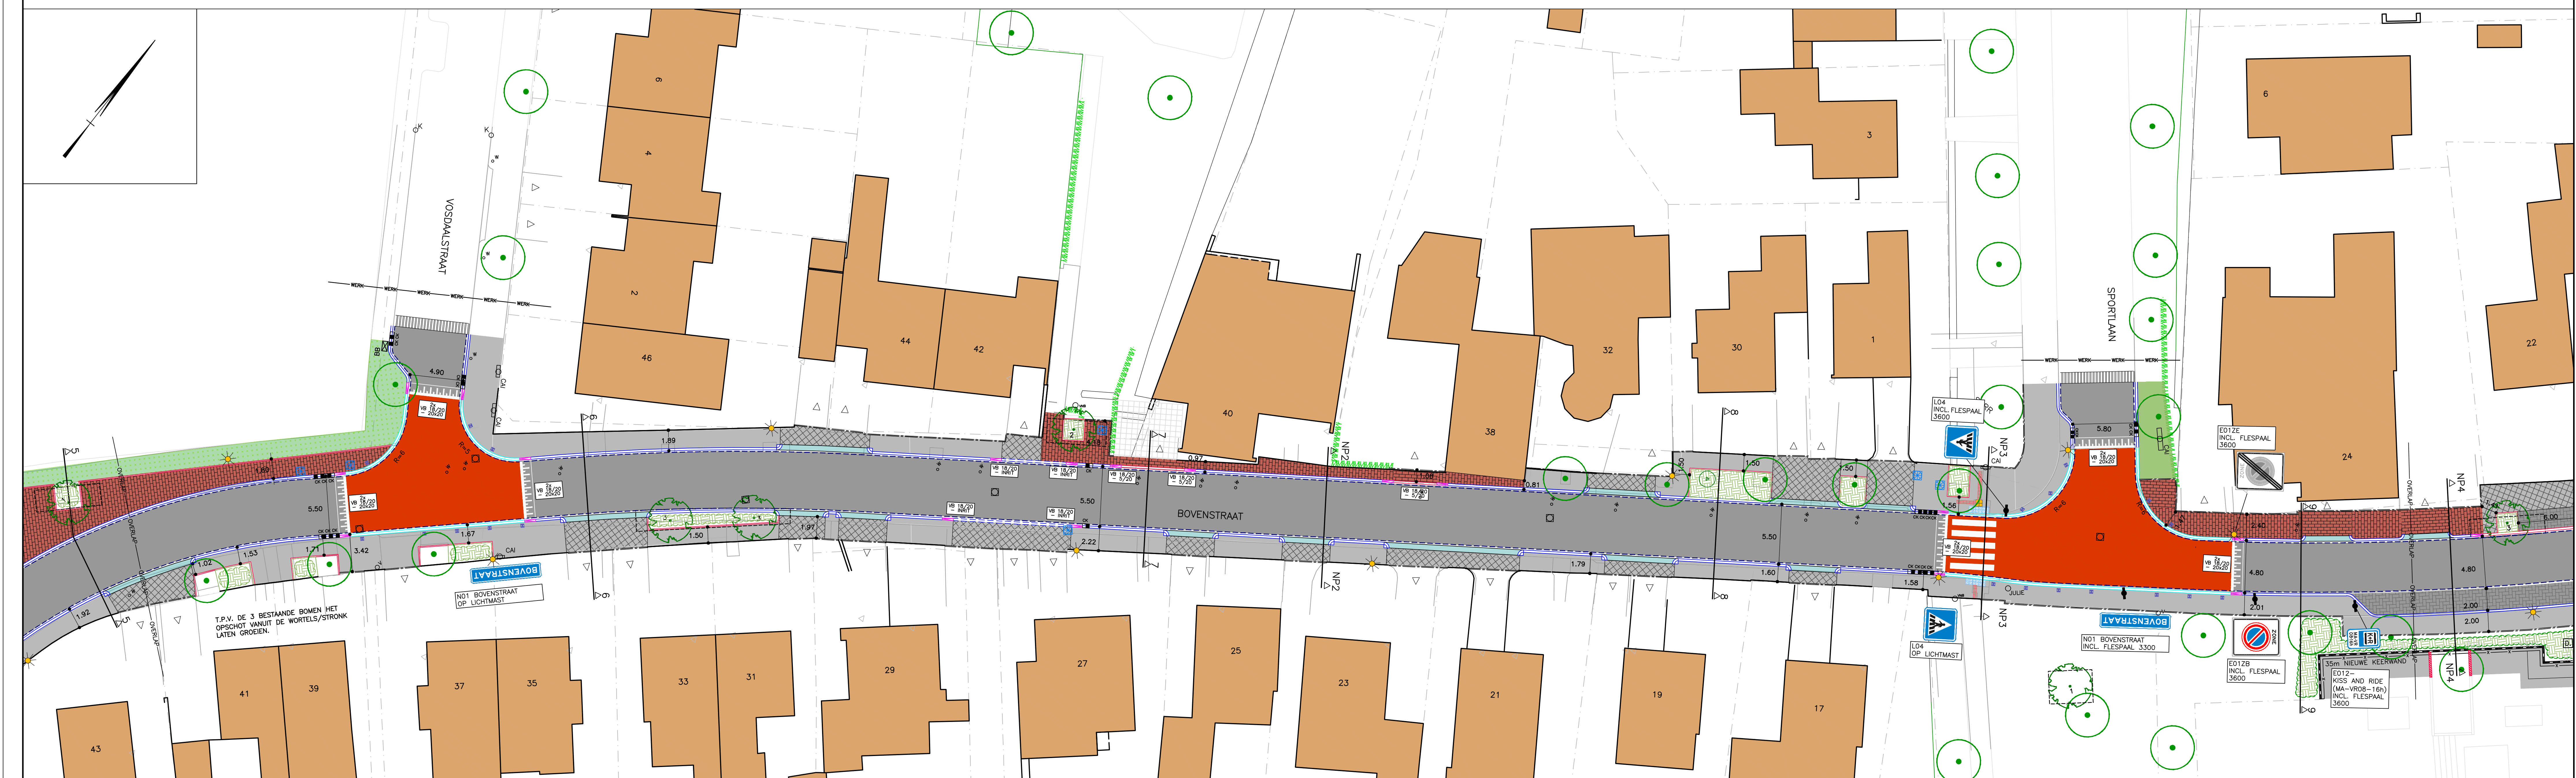


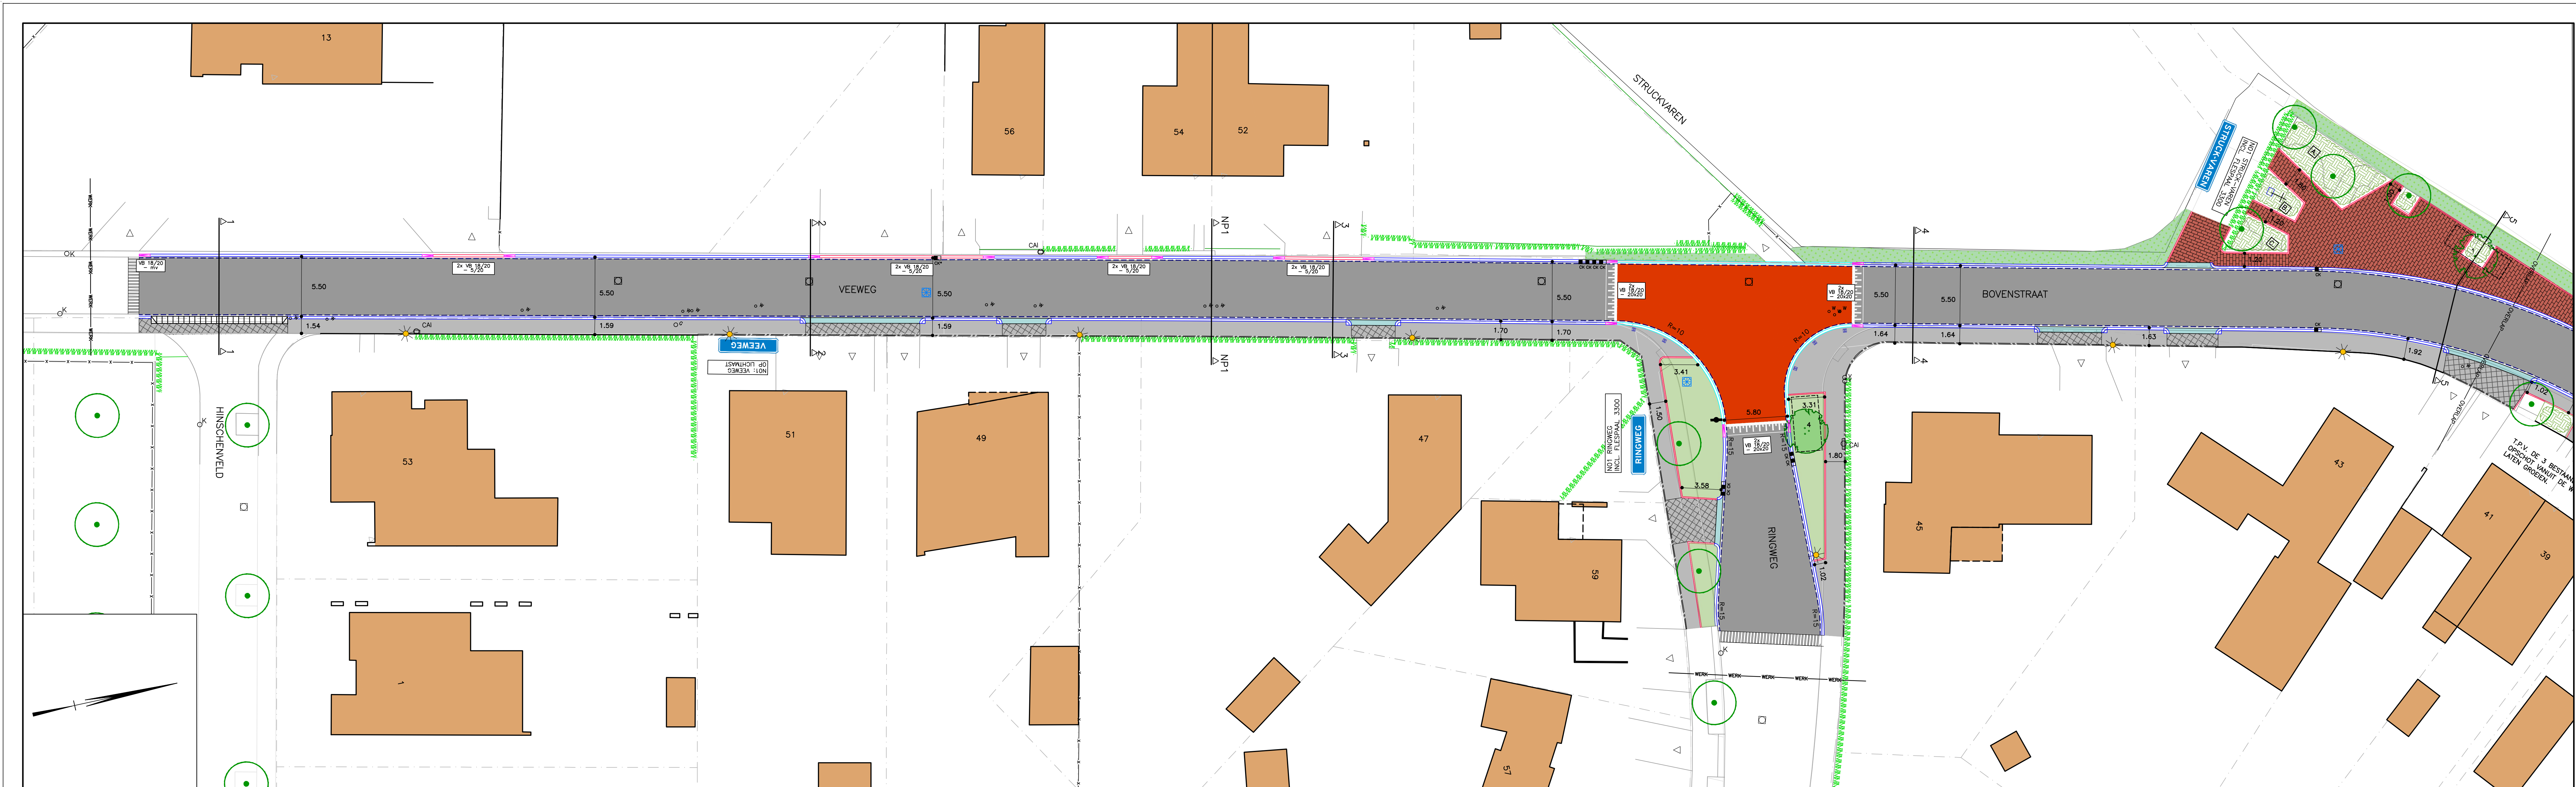

	BESTANDE BEWOENDING		AAN TE BRENGEN IRIITBAND 200x170 mm IN BETONFUNDERING		AAN TE BRENGEN IRIITCONSTRUCTIE 7 STREKEN BSS DIJ. KLEUR GR IN BETONFUNDERING, VOORZIEN VAN KIWARTMANTTEL.		AAN TE BRENGEN BETONGEELS 300x300x60 mm KLEUR GR IN HALFSTEESENVERSBAND (LANGSVERBAND)		AAN TE BRENGEN AFZETPAAL VAP		AAN TE BRENGEN STRAATPOOT T.B.V. INFILTRATIEVOORZIENING	AAN TE PLANTEN SIERPLANTSOEN (DOOR DERDEN)		
	BESTANDE IRIIT		AAN TE BRENGEN TROTOIRBAND 50/200x200 mm IN BETONFUNDERING		AAN TE BRENGEN KANTLAAG 1 STREK GOTEELT 150x300x60 mm KLEUR GR IN BETONFUNDERING		AAN TE BRENGEN STRAATSTEIENEN KF KLEUR ZWART IN ELLEBOODERBAND		AAN TE BRENGEN VERKEERSBORDPAAL INCL. BEWOENDING		AAN TE BRENGEN KEERWAND			
	HADAISTRAALE GRENS		AAN TE BRENGEN OPSLUITBAND 200x200 mm IN BETONFUNDERING		AAN TE BRENGEN MOLOOFT 5 STREKEN DIJ. KLEUR GR IN BETONFUNDERING		AAN TE BRENGEN STRAATSTEIENEN KF KLEUR GR IN ELLEBOODERBAND		AAN TE BRENGEN LICHTMAST LOCATIE INDICATIE!		BESTANDE TE HANDHAVEN HAAG		AAN TE PLANTEN BOOM (DOOR DERDEN)	MAAT
	WERKGRENS		AAN TE BRENGEN OPSLUITBAND 100x200 mm IN BETONFUNDERING		AAN TE BRENGEN ASFALTVERHARDING – 30 mm, SMA-NL BA – – 50 mm, AC16 BD TAL-BL – – 65 mm, AC22 BASE CO-1, BL – AAN TE BRENGEN ASFALTVERHARDING – ROEDE COATING – 30 mm, SMA-NL BA – – 50 mm, AC16 BD TAL-BL – – 65 mm, AC22 BASE CO-1, BL –		AAN TE BRENGEN STRAATBAKKENEN DIJ HERGEBRUIK IN HALFSTEESENVERSBAND		AAN TE BRENGEN JULIE ACCENTPAAL (VERGEERBRUIK) AAN TE BRENGEN BREVENBUS		IN TE ZAKEN GAZON BERNEMENSELS B3 (DOOR DERDEN)		1. Staphylotrium japonicum "Regent" 18/20 2. Liquidambar styraciflua "Stora" 18/20 3. Tilia cordata 18/20 4. Cornus mas (MEESTST.) 300/350 INCL. ONKRANSING 12 m3 GRONDVERBETERING	
	FREZEN TN BEHOEVE VAN AANSLUITING		AAN TE BRENGEN OPSLUITBAND 80x200 mm IN BETONFUNDERING		AAN TE BRENGEN STRAATSTEIENEN DIJ HERGEBRUIK IN VERBAND		AAN TE BRENGEN STRAATSTEIENEN DIJ HERGEBRUIK IN VERBAND		AAN TE BRENGEN COMBINATIEKOEG VOO 18/20 BAND, COMBINATIEKOEG VOO 5/20 BAND		IN TE ZAKEN BERU ADANTA STAVESSEN 1 BERM (DOOR DERDEN)		BESTANDE BOOM	
	AAN TE BRENGEN TROTOIRBAND 180/200x200 mm IN BETONFUNDERING		AAN TE BRENGEN IRIITBELKOBEN 650x250x500 mm IN BETONFUNDERING		AAN TE BRENGEN BETONGEELS 300x300x60 mm KLEUR GR IN HALFSTEESENVERSBAND (KORTVERBAND)		AAN TE BRENGEN NOPPTEGELS EN GEDEELTETEGELS 300x300x60 mm ATTENTELAAR BESTANDE UIT DEZELFDE MATERIAAL ALS HET TOEGELIJDIGE TOEGELIJDIGE (KORTVERBAND)		AAN TE BRENGEN PUTWAND MET PUTDEKSEL		AAN TE PLANTEN SOLITAIRE HEESTER Anthea hirsuta 125-150 MET KLUIT. DOOR DERDEN		12 m3 GRONDVERBETERING VAN BOMENGROEI	

DEFINITIEF			
Project : REC. BOVENSTRAAT E.O., LIMBRICHT			B2025-01
Opdrachtgever : GEMEENTE SITTARD-GEELEEN			
Onderwerp : SITUATIE VERHARDING BOVENSTRAAT			Bed B.07
Getekend : BB	School : 1:200	Formaat : A0	
Datum : 14 FEBRUARIJ 2025		Gewijzigd :	
CAD-bestand : G:\2023\2107 - Rec. Bovenstraat e.o., Limbricht\02_Berekeningen\02_00\2107 - B.dwg			
 Plangmap Hegeen	Berekenen Pathing L4 6:23:00 Aan	Posities Posities L4 6:23:00 Aan	Tel +31 (0)44 458 22 22 Mail info@plangmap-hegeen.nl Web www.plangmap-hegeen.nl