


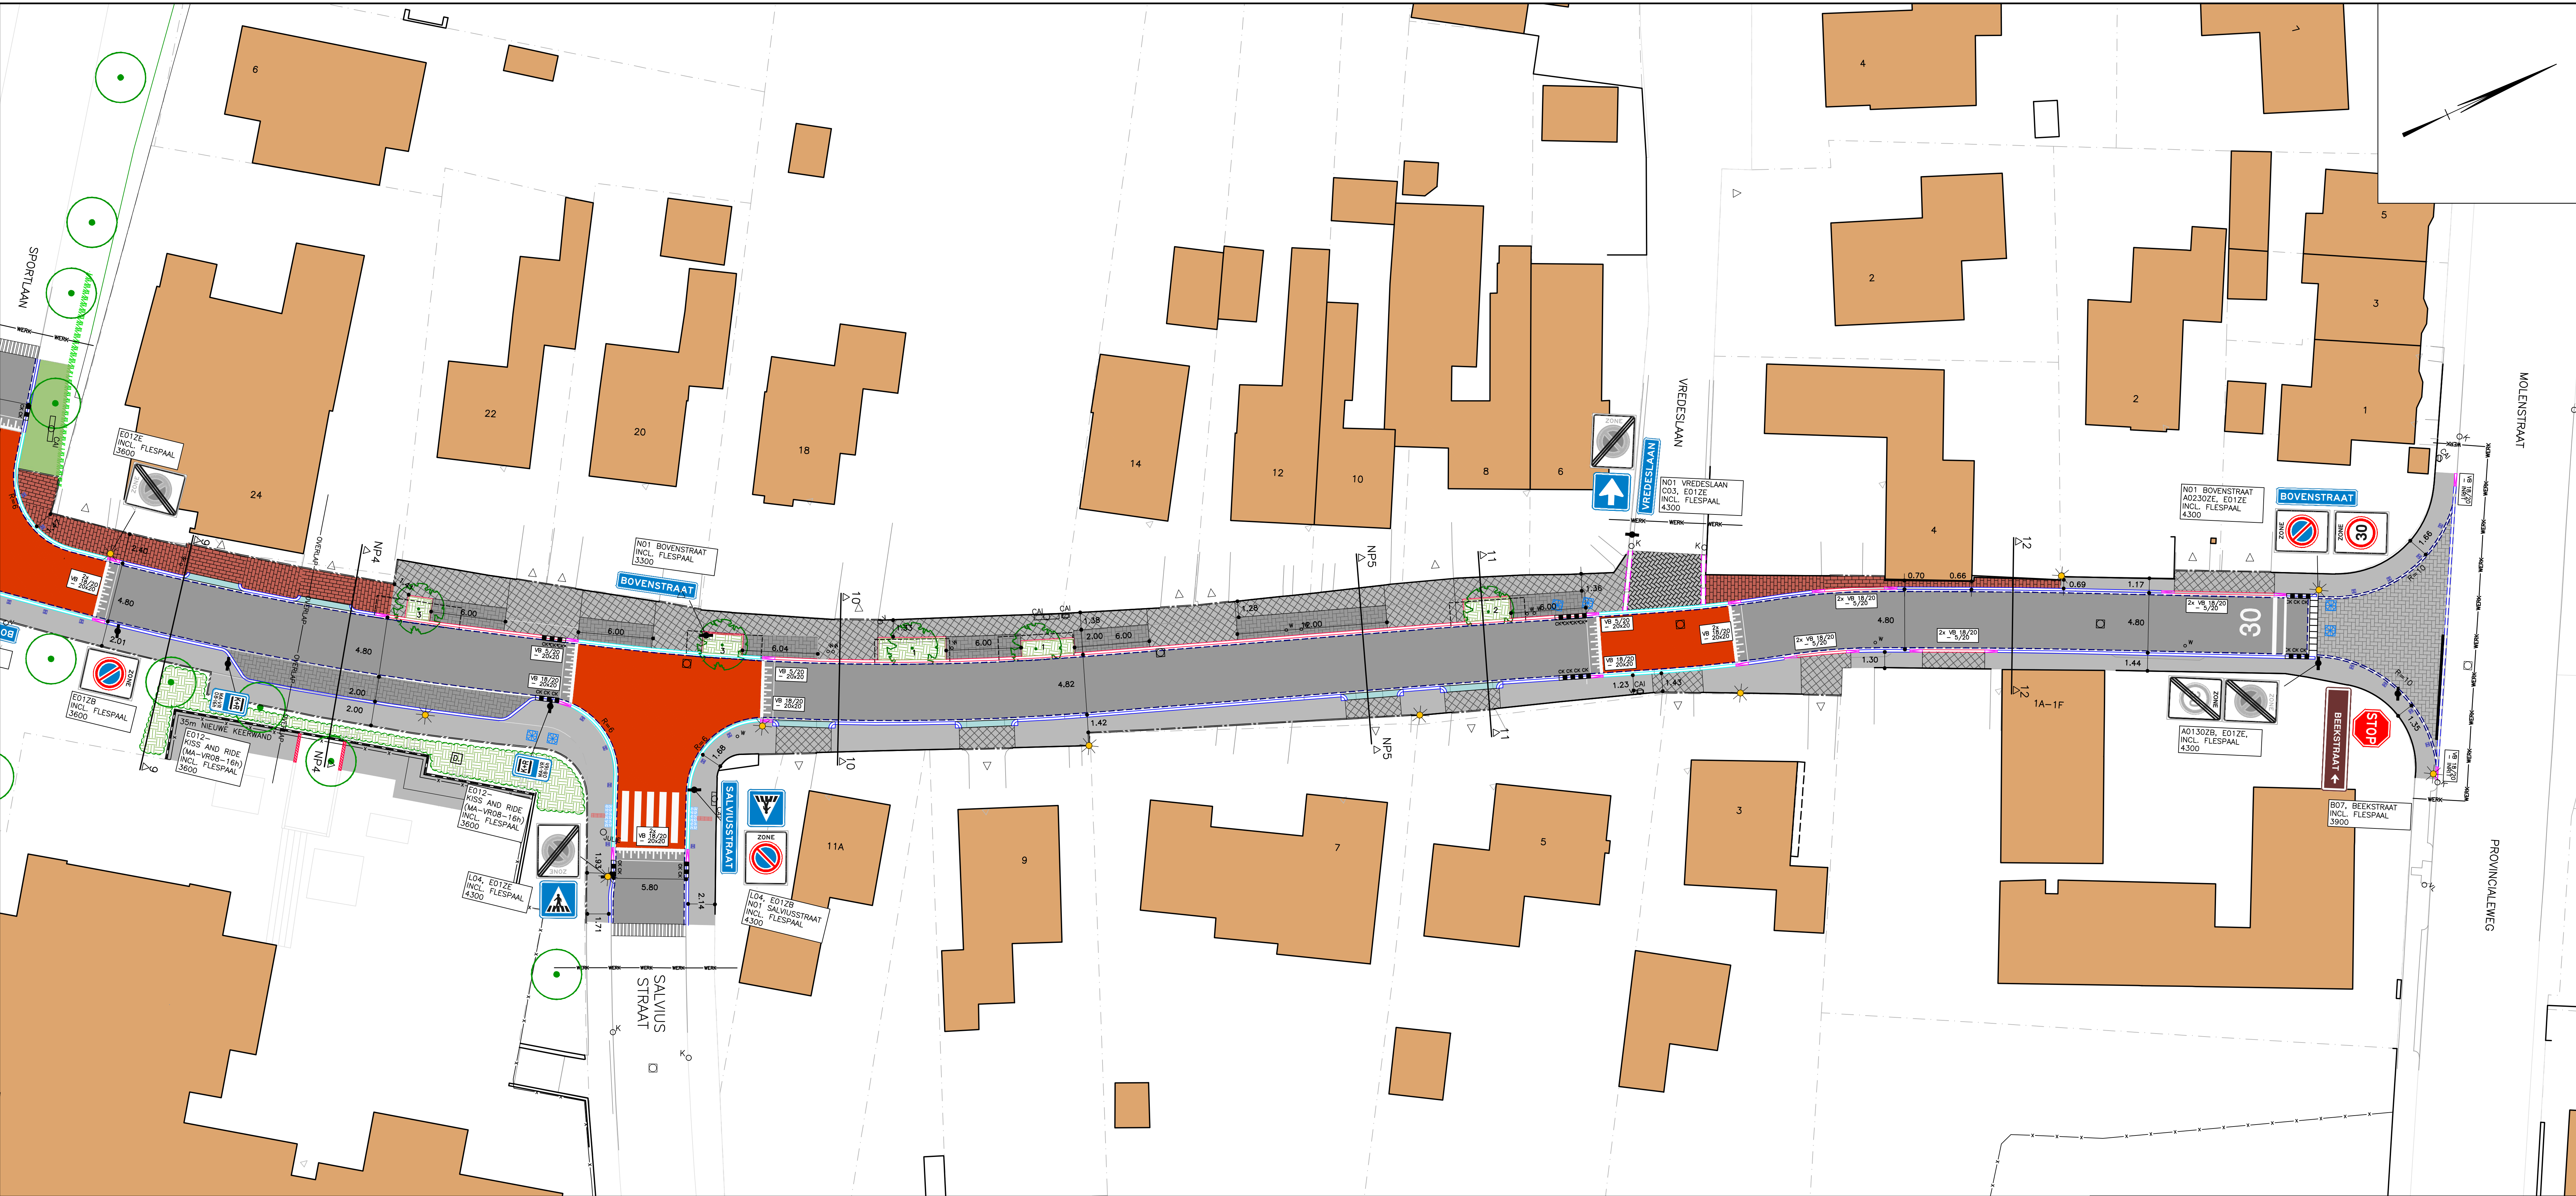

	BESTAANDE BEBOUWING		AAN TE BRENGEN INRITBAND 200x170 mm IN BETONFUNDERING		AAN TE BRENGEN INRITCONSTRUCTIE 7 STREKKEN BSS DF. KLEUR GRUS, IN BETONFUNDERING, VOORZIEN VAN KWARTMAANTEGEL		AAN TE BRENGEN BETONTEGELS 300x300x60 mm KLEUR GRUS IN HALFSTEENSVERBAND (LANGSVERBAND)		AAN TE BRENGEN AFZETPAAL VAP		AAN TE BRENGEN STRAATPOT T.B.V. INFILTRATIEVOORZIENING		AAN TE BRENGEN SIERPLANTSOEN (DOOR DERDEN) A. Pachysandra terminalis P9 9 st/m2 B. Geranium macrorrhizum 'Spessart' P9 9 st/m2 C. Vinca minor P9 9 st/m2 D. Viburnum tinus C1,5 30/40 3 st/m2 OVERIG: Ligustrum vulgare 'Lodense' P9 9 st/m2
	BESTAANDE INRIT		AAN TE BRENGEN TROTTOIRBAND 50/200x200 mm IN BETONFUNDERING		AAN TE BRENGEN KANTLAAG 1 STREK GOOTTEGEL 150x300x60 mm KLEUR GRUS IN BETONFUNDERING		AAN TE BRENGEN BETONSTRAATSTENEN KF KLEUR GRUS IN ELLEBOOGVERBAND		AAN TE BRENGEN VERKEERSBORDPAAL INCL. BEBORDING		BESTAANDE TE HANDHAVEN HAAG		AAN TE PLANTEN BOOM (DOOR DERDEN) 1. Styphnolobium japonicum 'Regent' MAAT 18/20 2. Liquidambar styraciflua 'Stared' 18/20 3. Tilia cordata 18/20 4. Cornus mas (MEERST.) 300/350 INCL. OMRANDING 12 m3 GRONDVERBETERING
	KADASTRALE GRENS		AAN TE BRENGEN OPSLUITBAND 200x200 mm IN BETONFUNDERING		AAN TE BRENGEN MOLGOOT 5 STREKKEN DF. KLEUR GRUS IN BETONFUNDERING		AAN TE BRENGEN BETONSTRAATSTENEN KF KLEUR GRUS IN ELLEBOOGVERBAND		AAN TE BRENGEN LICHTMAST LOCATIE INDICATIEF!		IN TE ZAAIEN GAZON ADVANTA STAYGREEN B3 (DOOR DERDEN)		AAN TE PLANTEN BOOM (DOOR DERDEN) 1. Styphnolobium japonicum 'Regent' MAAT 18/20 2. Liquidambar styraciflua 'Stared' 18/20 3. Tilia cordata 18/20 4. Cornus mas (MEERST.) 300/350 INCL. OMRANDING 12 m3 GRONDVERBETERING
	WERKGRENS		AAN TE BRENGEN OPSLUITBAND 100x200 mm IN BETONFUNDERING		AAN TE BRENGEN ASFALTVERHARDING - 30 mm, SMA-NL 8A, - 50 mm, AC16 BIND TDL-B, - 65 mm, AC22 BASE OL-B, AAN TE BRENGEN ASALTVERHARDING - RODE COATING - 30 mm, SMA-NL 8A, - 50 mm, AC16 BIND TDL-B, - 65 mm, AC22 BASE OL-B, AAN TE BRENGEN BETONTEGELS 300x300x65 mm KLEUR GRUS IN HALFSTEENSVERBAND (KORTVERBAND)		AAN TE BRENGEN STRAATBAKSTENEN DF HERGEBRUIK IN KEPERVERBAND		AAN TE BRENGEN JULIE ACCENTPAAL (HERGEBRUIK) AAN TE BRENGEN BRIEVENBUS		IN TE ZAAIEN BERM ADVANTA STAYGREEN 1 BERM (DOOR DERDEN)		BESTAANDE BOOM
	FREZEN TEN BEHOEVE VAN AANSLUITING		AAN TE BRENGEN OPSLUITBAND 80x200 mm IN BETONFUNDERING		AAN TE BRENGEN INRITBLOKKEN 650x250x500 mm IN BETONFUNDERING		AAN TE BRENGEN BETONSTRAATSTENEN DF HERGEBRUIK, IN KEPERVERBAND		AAN TE BRENGEN COMBINATIEKOLK VOOR 18/20 BAND, COMBINATIEKOLK VOOR 5/20 BAND		TE PLANTEN SOLITAIRE HEESTER Amelanchier lamarckii 125-150 MET KLUIT (DOOR DERDEN)		12 m3 GRONDVERBETERING VAN BOMENGROND
	AAN TE BRENGEN TROTTOIRBAND 180/200x200 mm IN BETONFUNDERING		AAN TE BRENGEN INRITBLOKKEN 650x250x500 mm IN BETONFUNDERING		AAN TE BRENGEN INRITBLOKKEN 650x250x500 mm IN BETONFUNDERING		AAN TE BRENGEN BETONSTRAATSTENEN DF HERGEBRUIK, IN KEPERVERBAND		AAN TE BRENGEN PUTRAND MET PUTDEKSEL		TE PLANTEN SOLITAIRE HEESTER Amelanchier lamarckii 125-150 MET KLUIT (DOOR DERDEN)		12 m3 GRONDVERBETERING VAN BOMENGROND

DEFINITIEF

Project : REC. BOVENSTRAAT E.O., LIMBRICHT

Oprachtgever : GEMEENTE SITTARD-GELEEN

Onderdeel : SITUATIE VERHARDING BOVENSTRAAT

Getekend : BB

Schaal : 1:200

Datum : 14 FEBRUARI 2025

CAD-bestand : G:\2022\22.007 - Rec. Bovenstraat e.o., Limbricht\02. Bestekbestellingen\02. DB\22.007 - B.dwg

B2025-01

Bod B.08

Formaat : A1+

Bezoekadres
Parkweg 1a
6121 HW Bunn

Postadres
Postbus 44
6120 AA Bunn

Tel
+31 (0)46 458 22 22
Mail
info@plangroep-heggen.nl
Web
www.plangroep-heggen.nl