


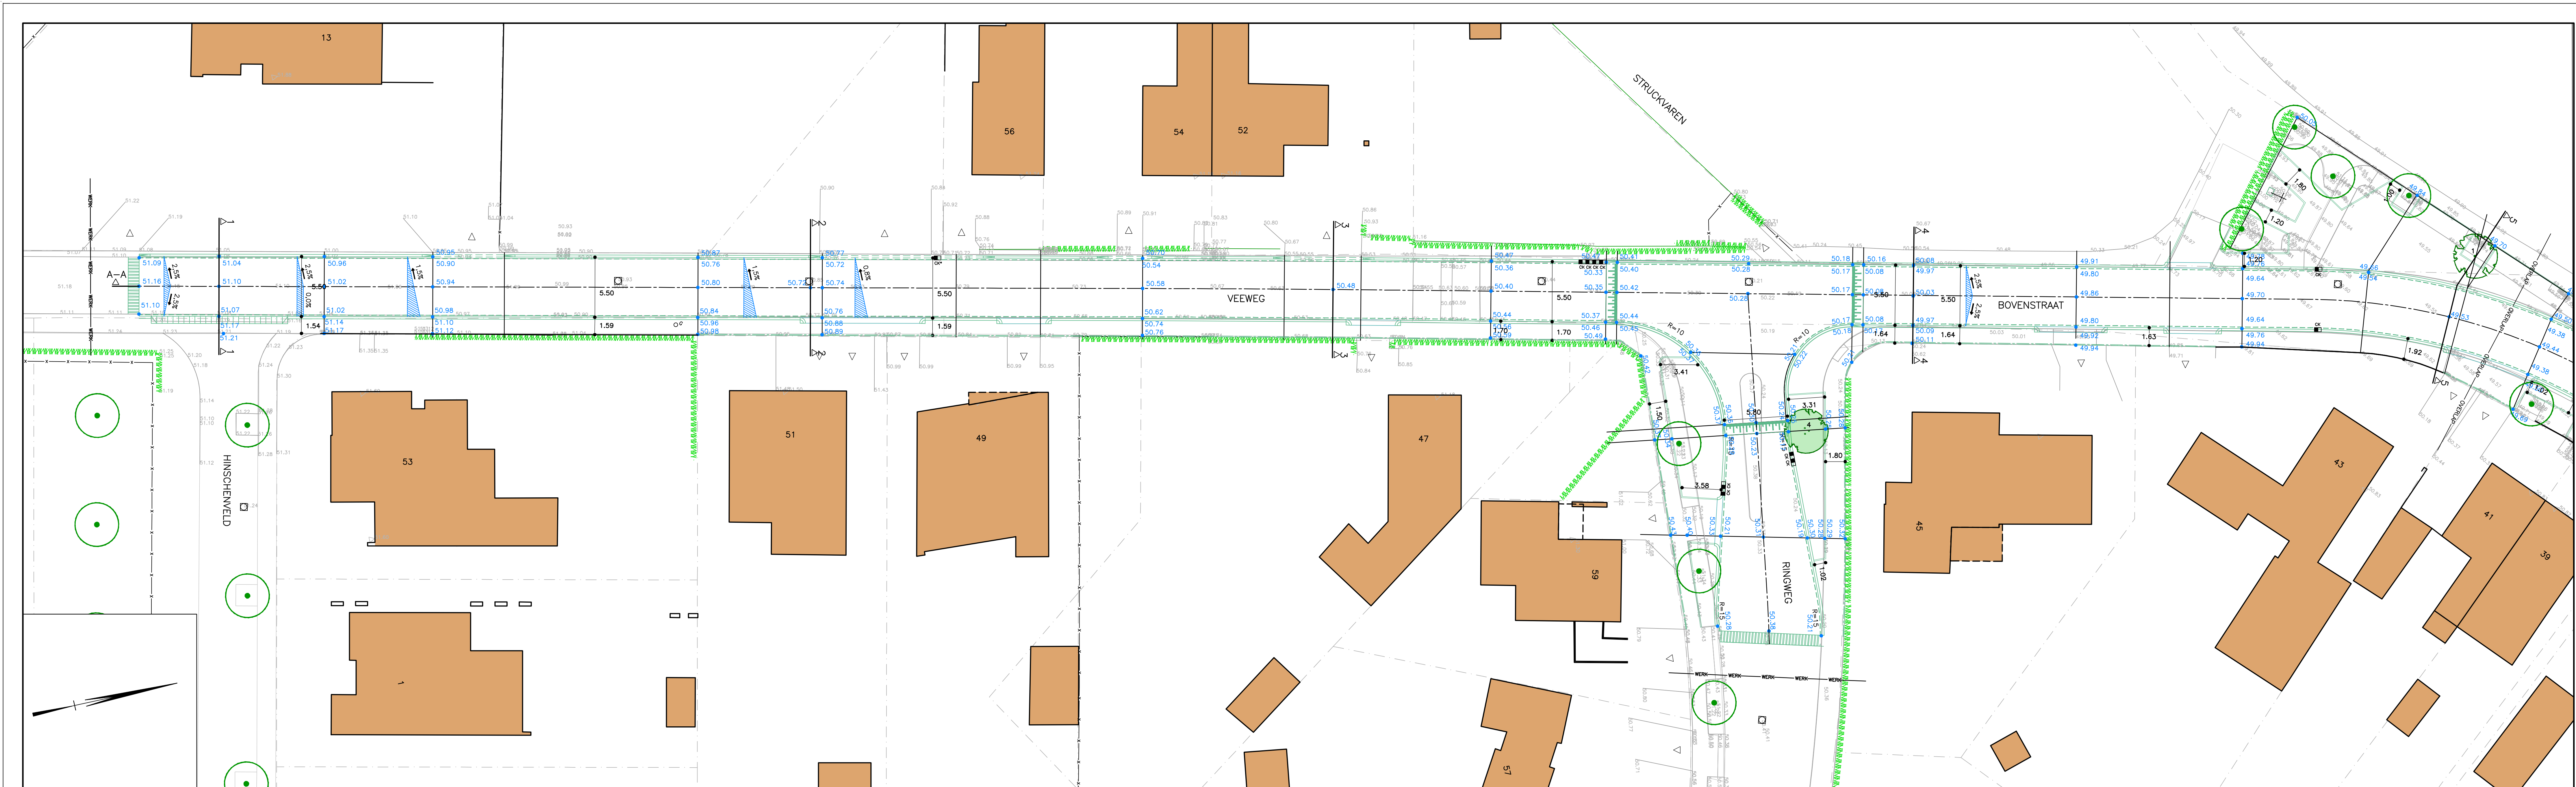

DEFINITIEF			
Project	REC. BOVENSTRAAT E.O., LIMBRICHT		B2025-01
Opdrachtgever	GEMEENTE SITTARD-GELEEN		
Onderwerp	SITUATIE MAATVOERING BOVENSTRAAT		Stad B.10
Gedaakt	BB	Schiet 1: 1:200	Formaat: A0
Datum	14 FEBRUARI 2025		Gewijzigd:
CAD-bestand: S:\2023\21.057 - Rec. Bovenstraat e.o., Limbricht\02. Bestaatskaderingen\02_06\21.057 - B.leg			
		Berekenen Paving 1a 4:21:00 Aan	Postlezen Postbus 44 4:21:00 Aan
Tel. +31 (0)494 458 22 22 Mail: info@planningheggen.nl Web: www.planningheggen.nl			