


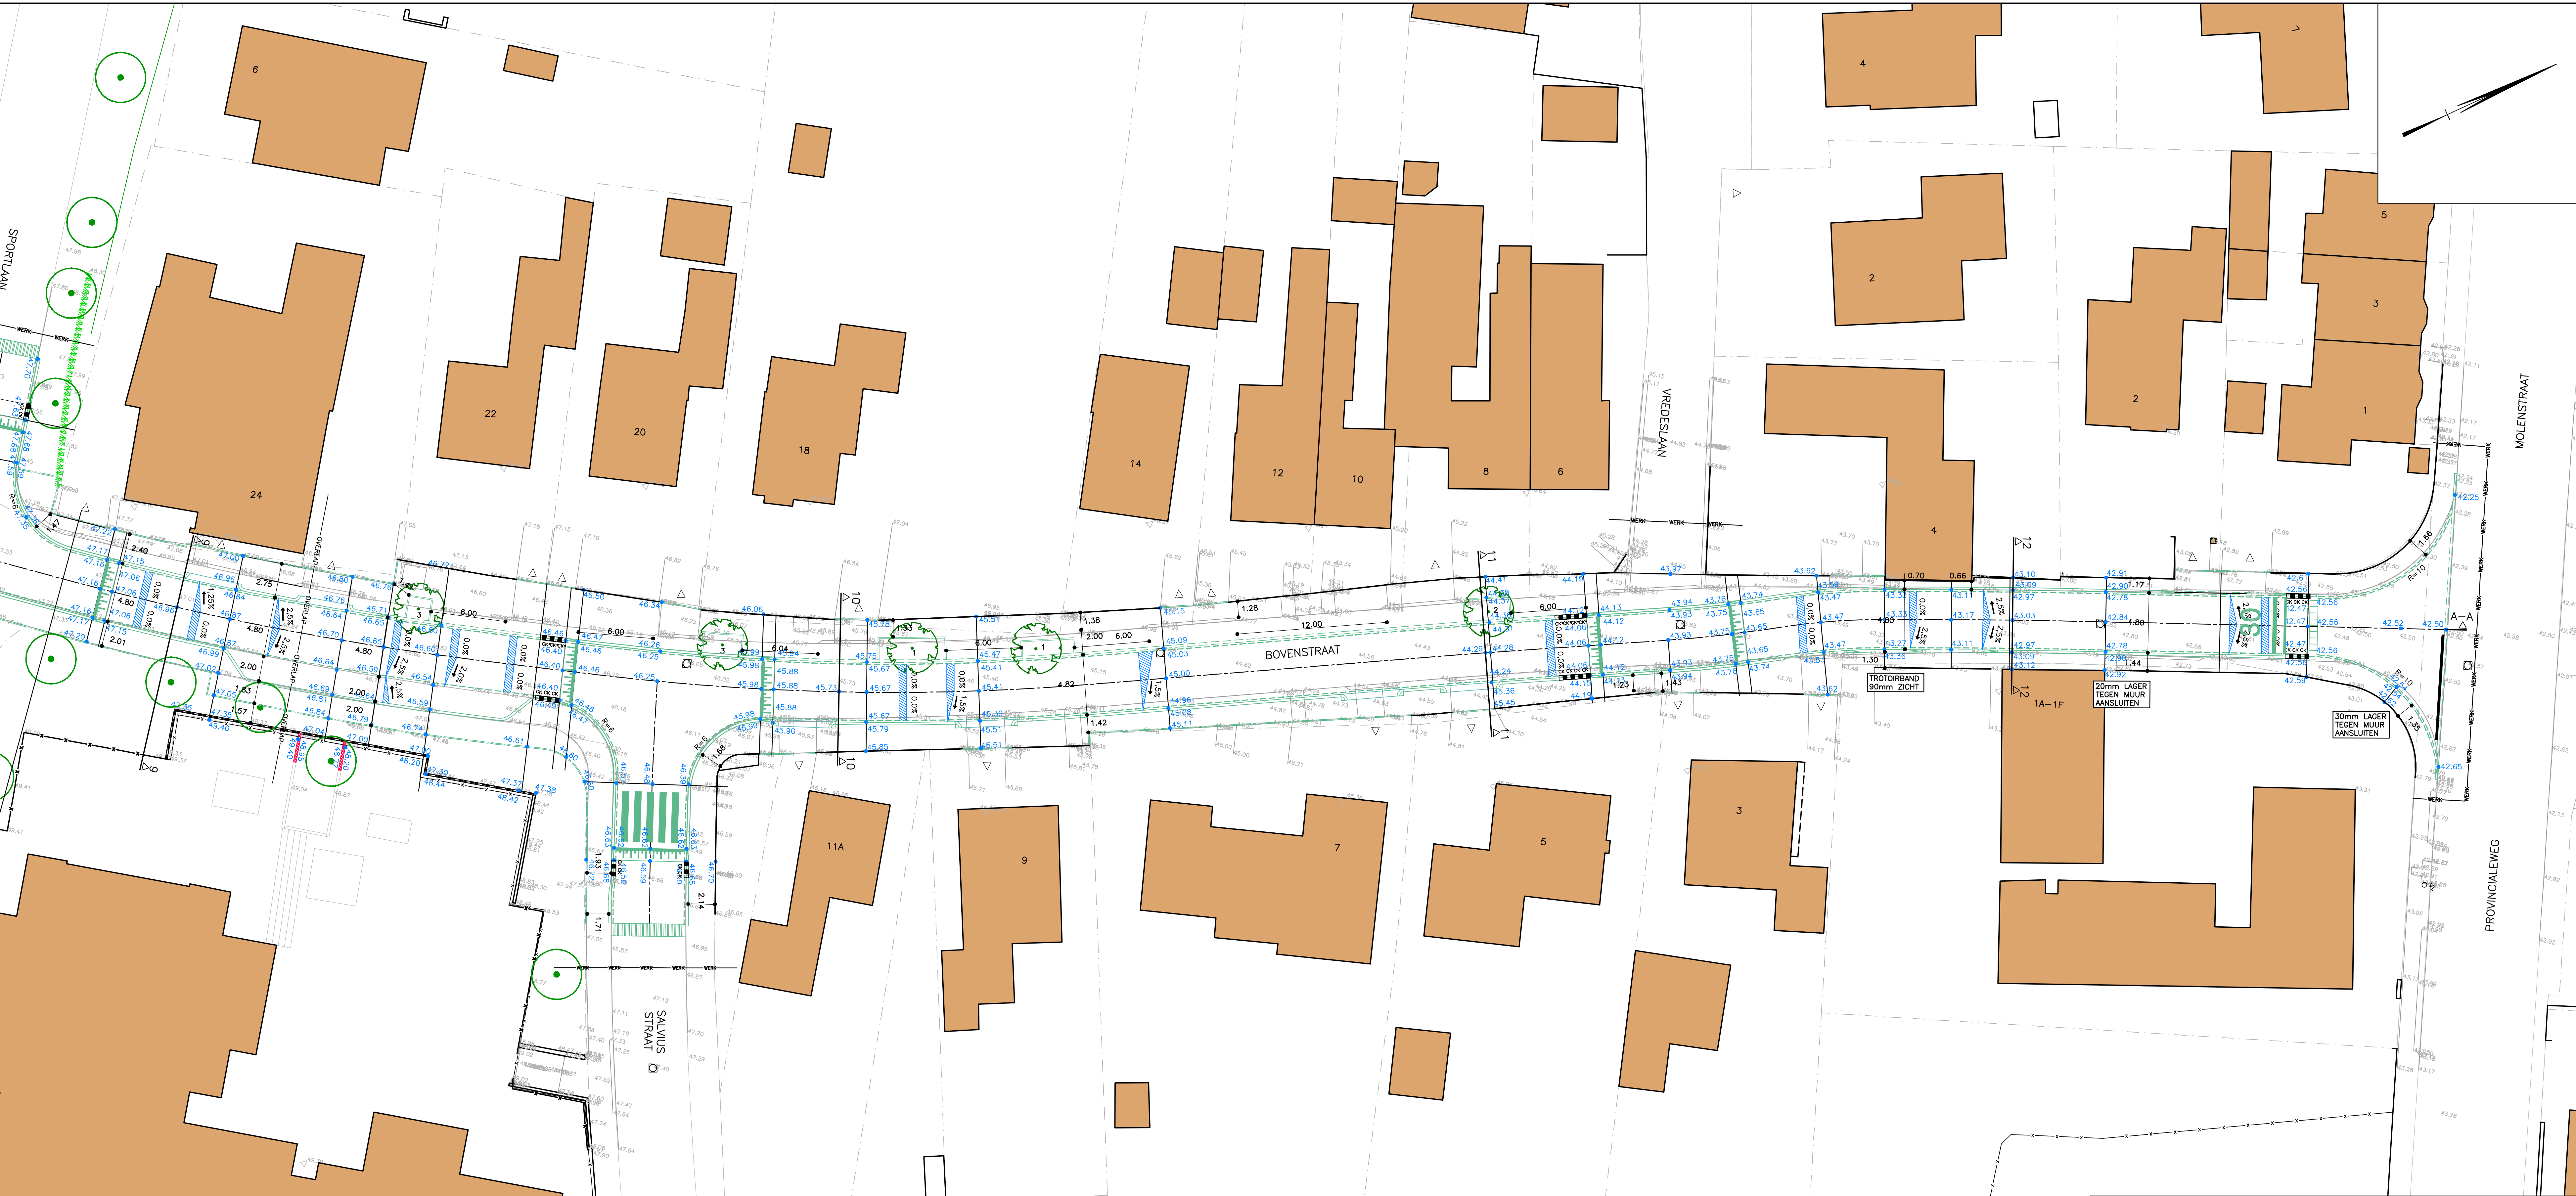

- BESTAANDE BEBOUWING
- BESTAANDE INRIT
- KADASTRALE GRENS
- WERKGRENS
- AAN TE PLANEN BOOM
- BESTAANDE BOOM
- NIEUWE WEGAS
- BESTAANDE HOOGTE
- NIEUWE AANLEGHOOGTE
- AFWATERINGSRICHTING

DEFINITIEF

Project : REC. BOVENSTRAAT E.O., LIMBRICHT

Opdrachtgever : GEMEENTE SITTARD-GELEEN

Onderdeel : SITUATIE MAATVOERING BOVENSTRAAT

Getekend : BB

Schaal : 1:200

Formaat : A1+

Datum : 14 FEBRUARI 2025

Gewijzigd :

CAD-bestand : G:\2022\22.007 - Rec. Bovenstraat e.o., Limbricht\02. Bestaatsattingen\02_D0\22.007 - B.dwg

B2025-01

B.11

Bezoekadres
Parkweg 44
6122 HW Bunn

Postadres
Postbus 44
6122 AA Bunn

Tel : +31 (0)46 458 22 22
Mail : info@plangroep-heggen.nl
Web : www.plangroep-heggen.nl