

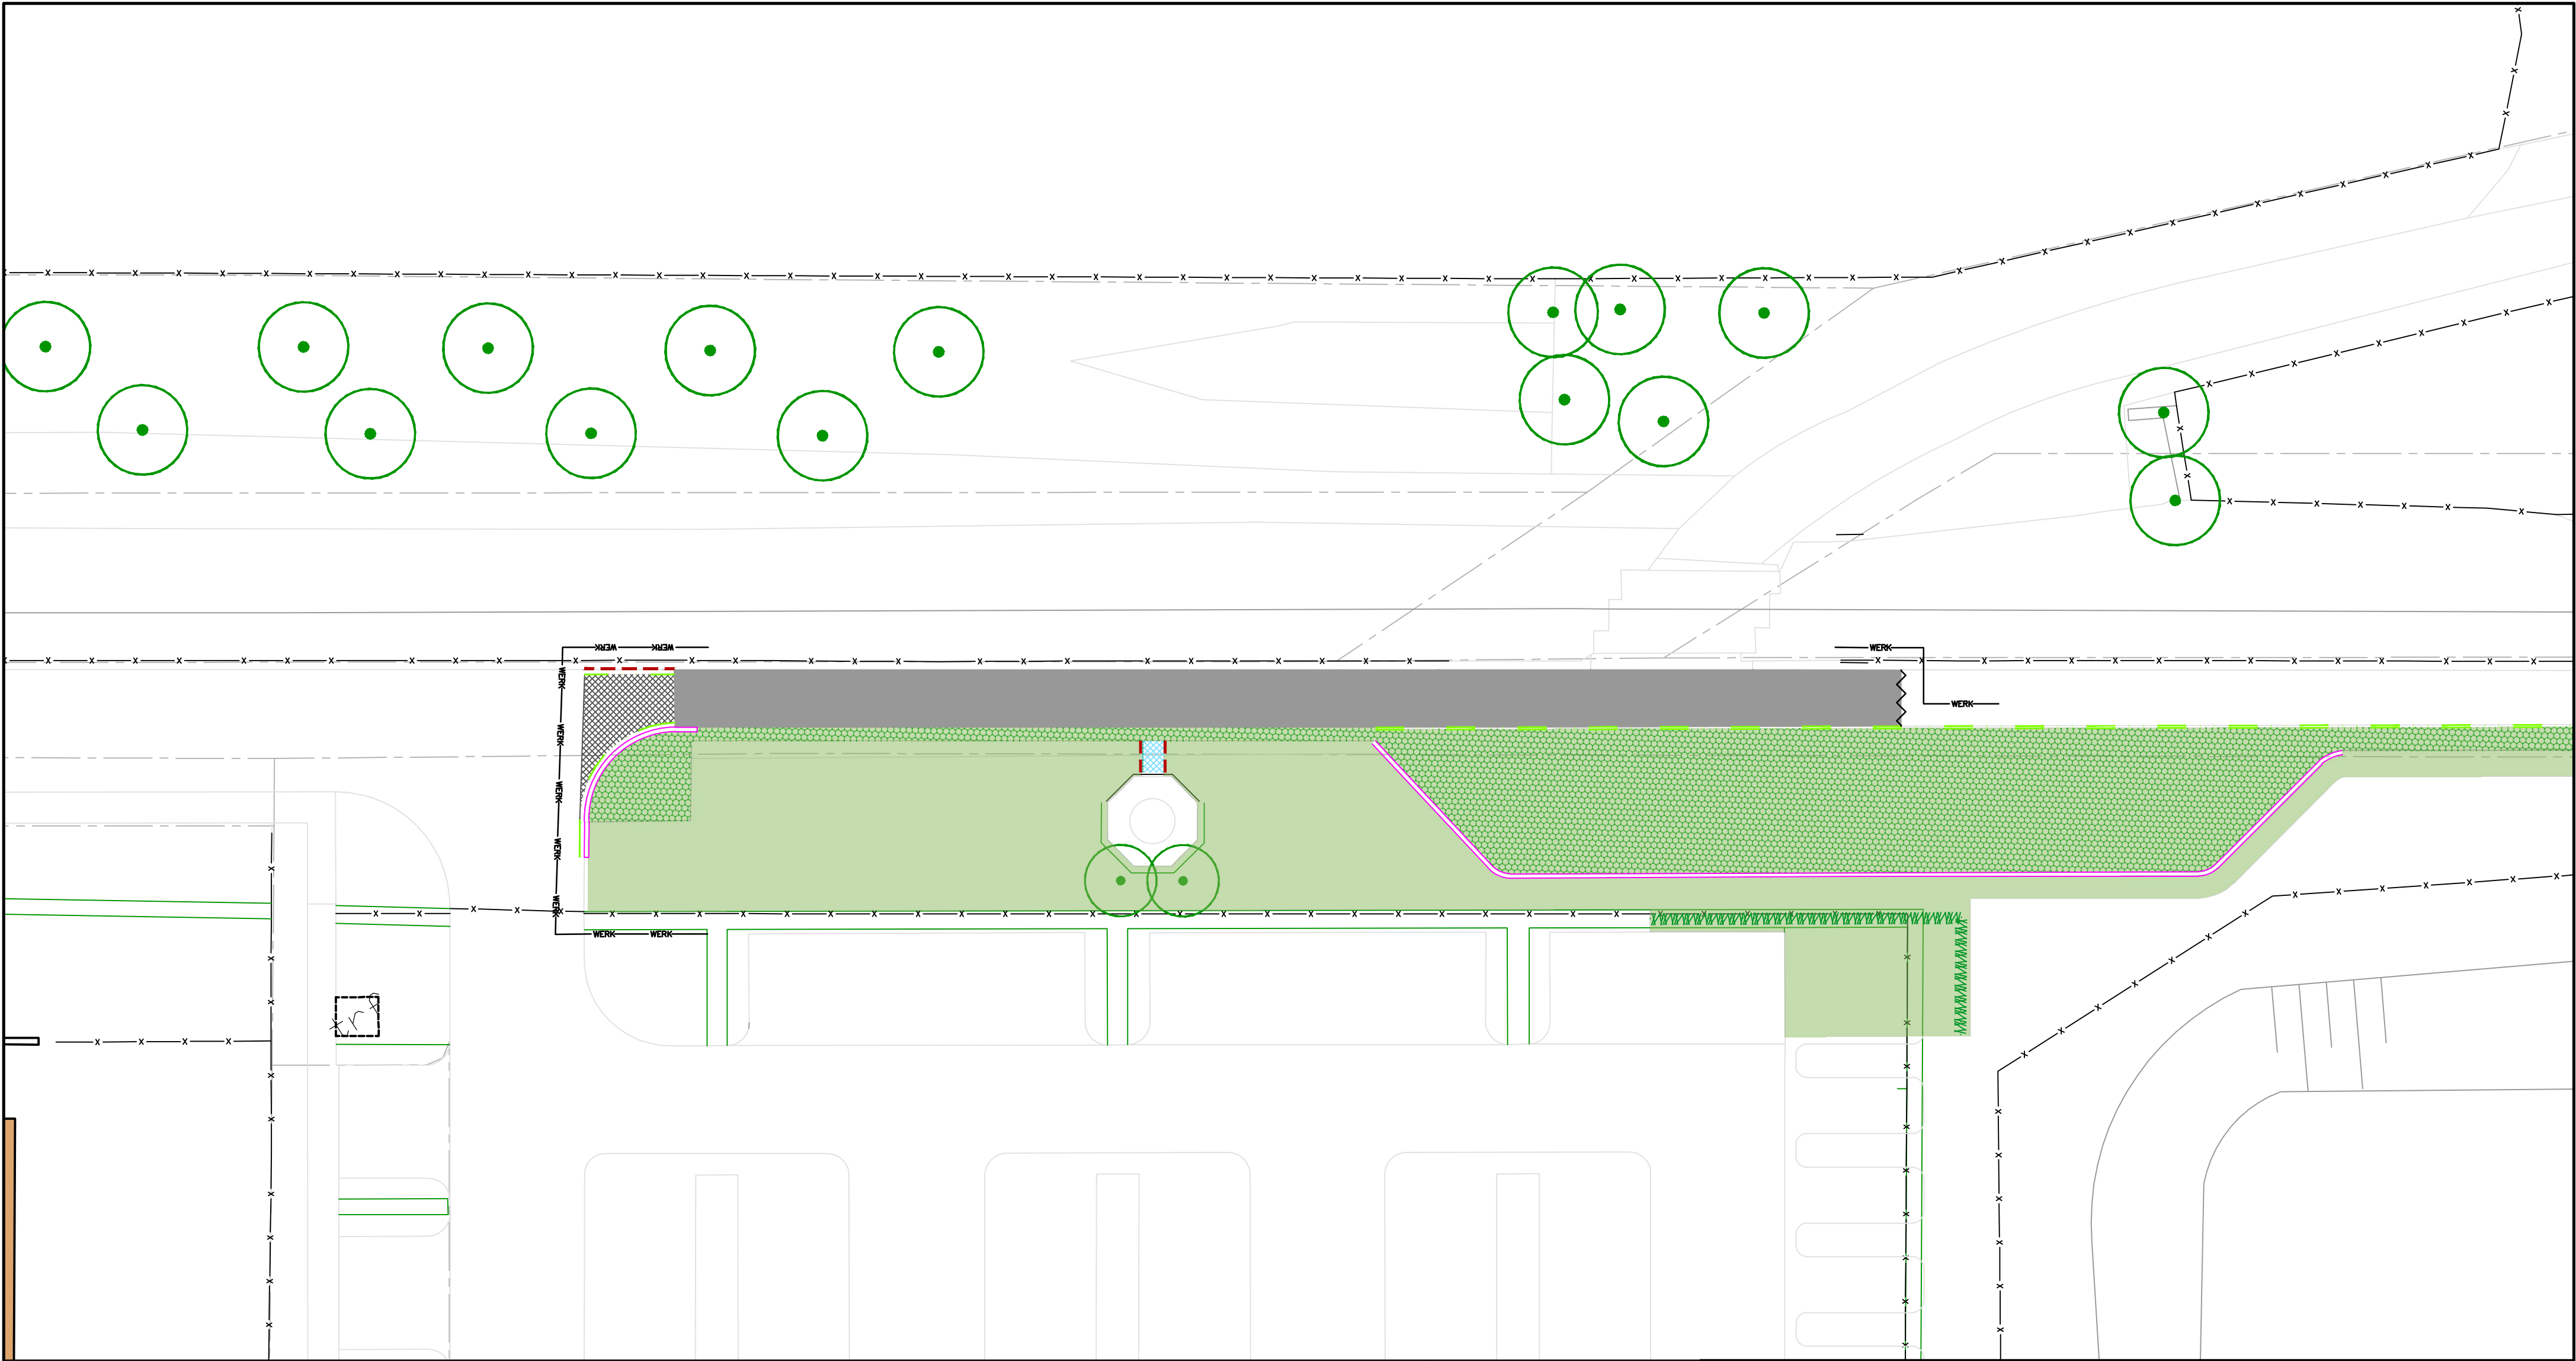
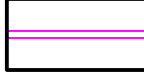
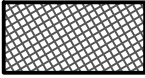
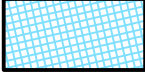


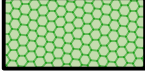

-  KADASTRALE GRENS
-  WERKGRENS
-  OP TE BREKEN TROTTOIRBAND
180/200x200 mm
-  OP TE BREKEN OPSLUITBAND 100x200 mm
-  OP TE BREKEN KANTLAAG
1 STREKKEN BETONSTRAATSTEEN KF
-  ZAGEN ASFALTVERHARDING

-  OP TE BREKEN ASFALTVERHARDING
-  OP TE BREKEN BETONSTRAATSTENEN KF
-  OP TE BREKEN BETONSTRAATSTENEN WF
-  OP TE BREKEN GRASBETONTEGELS
600x400x120 mm
-  MAAIEN EN FREZEN GAZON/BERM
-  BESTAANDE TE HANDHAVEN HAAG

-  BESTAANDE TE VERWIJDEREN HAAG
-  BESTAANDE BOOM

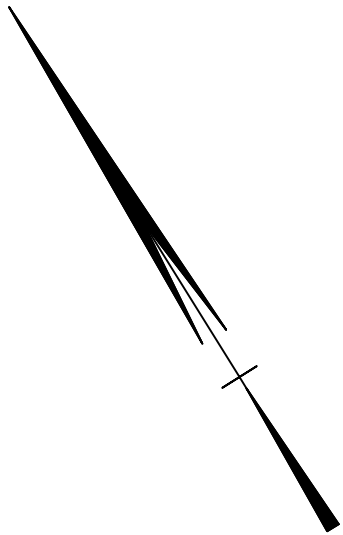

DEFINITIEF

Project : REC. BOVENSTRAAT E.O., LIMBRICHT			B2025-01
Opdrachtgever : GEMEENTE SITTARD-GELEEN			
Onderdeel : SITUATIE OPBREEK ONDERSTE SITTARDERWEG			Blad B.18
Getekend : BB	Schaal : 1:200	Formaat : A2	
Datum : 14 FEBRUARI 2025	Gewijzigd :		
CAD-bestand : G:\2022\22.057 - Rec. Bovenstraat e.o., Limbricht\02. Bestekstekeningen\02. DB\22.057 - B.dwg			



Plangroep
Heggen

Bezoekadres
Parkweg 1a
6121 HV Born

Postadres
Postbus 44
6120 AA Born

Tel +31 (0)46 458 22 22
Mail info@plangroep-heggen.nl
Web www.plangroep-heggen.nl