

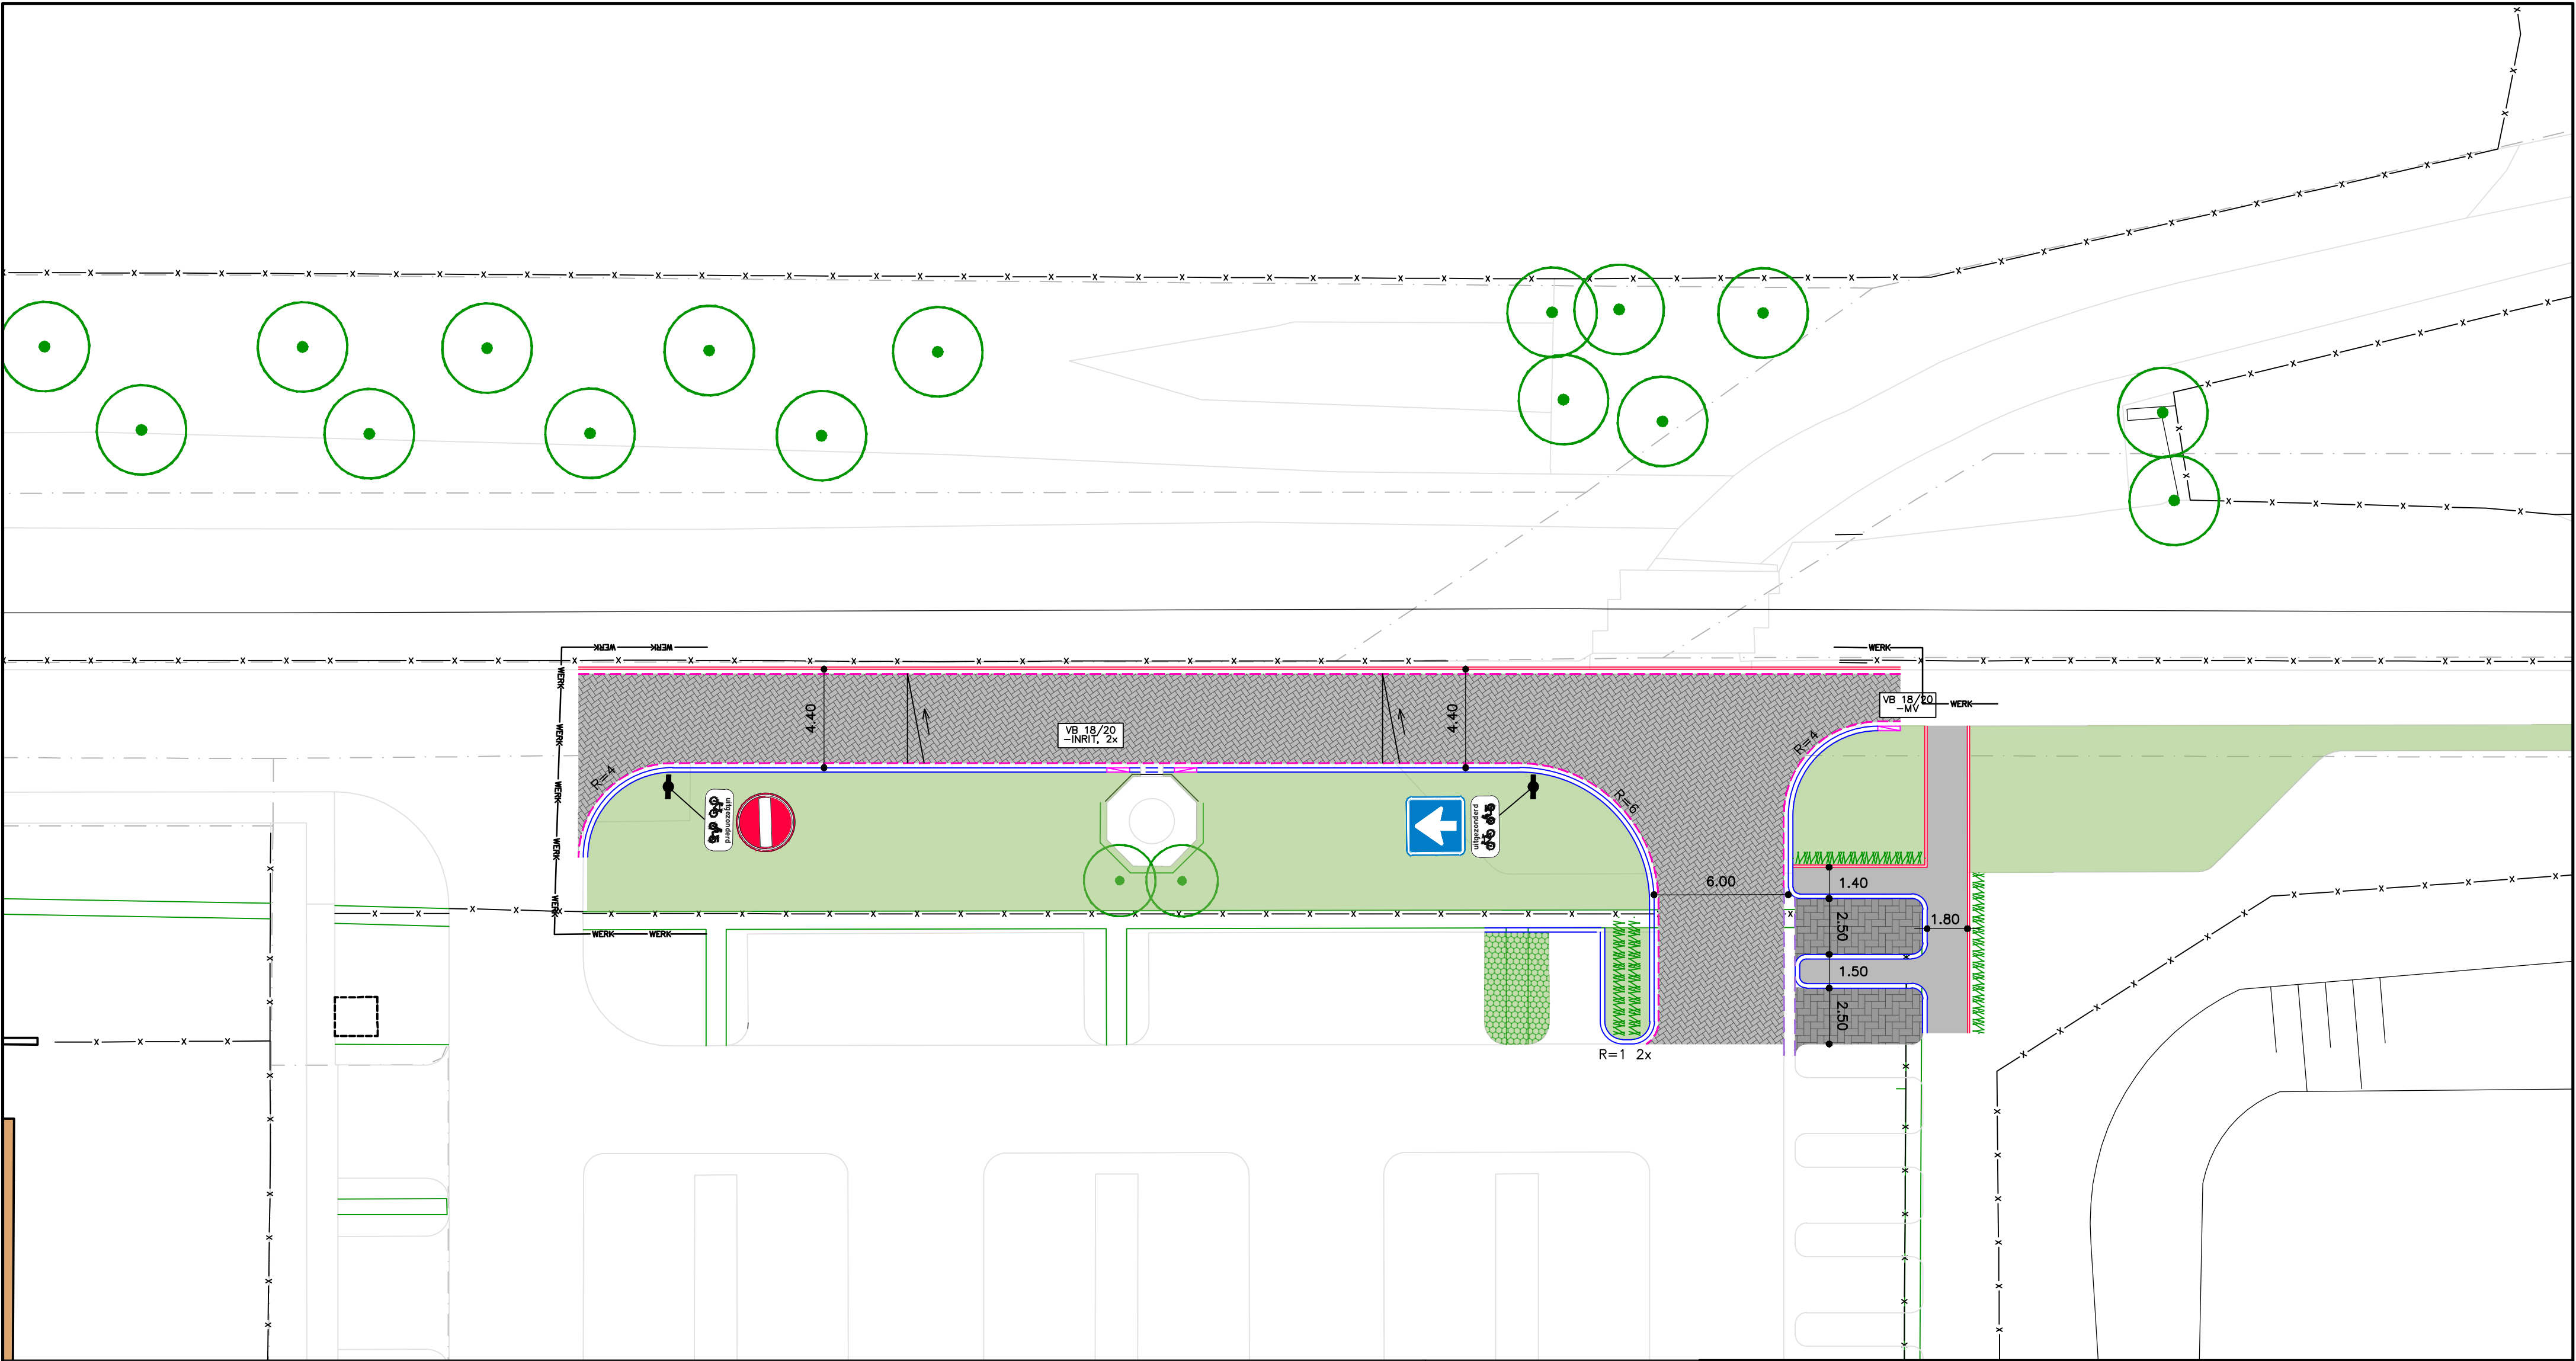
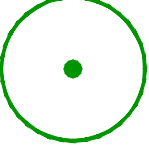
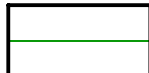
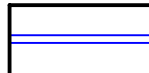
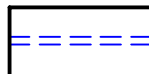


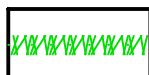

	KADASTRALE GRENS		BESTAANDE BOOM
	WERKGRENS		BESTAANDE TE HANDHAVEN HAAG
	AAN TE BRENGEN TROTTOIRBAND 180/200x200 mm IN BETONFUNDERING		IN TE ZAAIEN GAZON BERMENMENGSEL B3 (DOOR DERDEN)
	AAN TE BRENGEN INRITBAND 200x170 mm IN BETONFUNDERING		TE PLANTEN HAAG (DOOR DERDEN)
	AAN TE BRENGEN OPSLUITBAND 100x200 mm IN BETONFUNDERING		
	AAN TE BRENGEN VERLOOPBAND IN BETONFUNDERING		
	AAN TE BRENGEN KANTLAAG 2 STREKKEN BBS KF KLEUR GRIJS IN BETONFUNDERING		
	AAN TE BRENGEN MOLGOOT 5 STREKKEN BSS KF KLEUR GRIJS IN BETONFUNDERING		
	AAN TE BRENGEN BETONSTRAATSTENEN KF KLEUR ANTRACIET IN ELLEBOOGVERBAND		
	AAN TE BRENGEN BETONSTRAATSTENEN KF KLEUR GRIJS IN KEPERVERBAND		
	AAN TE BRENGEN GRASBETONTEGELS 600x400x120 mm, KLEUR GRIJS IN BLOKVERBAND		
	AAN TE BRENGEN VERKEERSBORDPAAL INCL. BEBORDING		

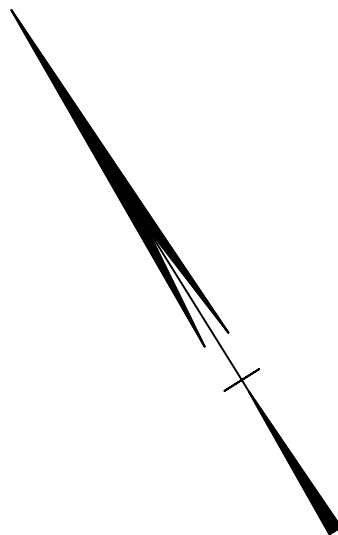

DEFINITIEF

Project	: REC. BOVENSTRAAT E.O., LIMBRICHT	B2025-01
Opdrachtgever	: GEMEENTE SITTARD-GELEEN	
Onderdeel	: SITUATIE VERHARDING ONDERSTE SITTARDERWEG	Blad B.19
Getekend	: BB	Schaal : 1:200
Datum	: 14 FEBRUARI 2025	Formaat : A2
CAD-bestand	: G:\2022\22.057 - Rec. Bovenstraat e.o., Limbricht\02. Bestektekeningen\02. DB\22.057 - B.dwg	



Bezoekadres
Parkweg 1a
6121 HV Born

Postadres
Postbus 44
6120 AA Born

Tel +31 (0)46 458 22 22
Mail info@plangroep-heggen.nl
Web www.plangroep-heggen.nl