


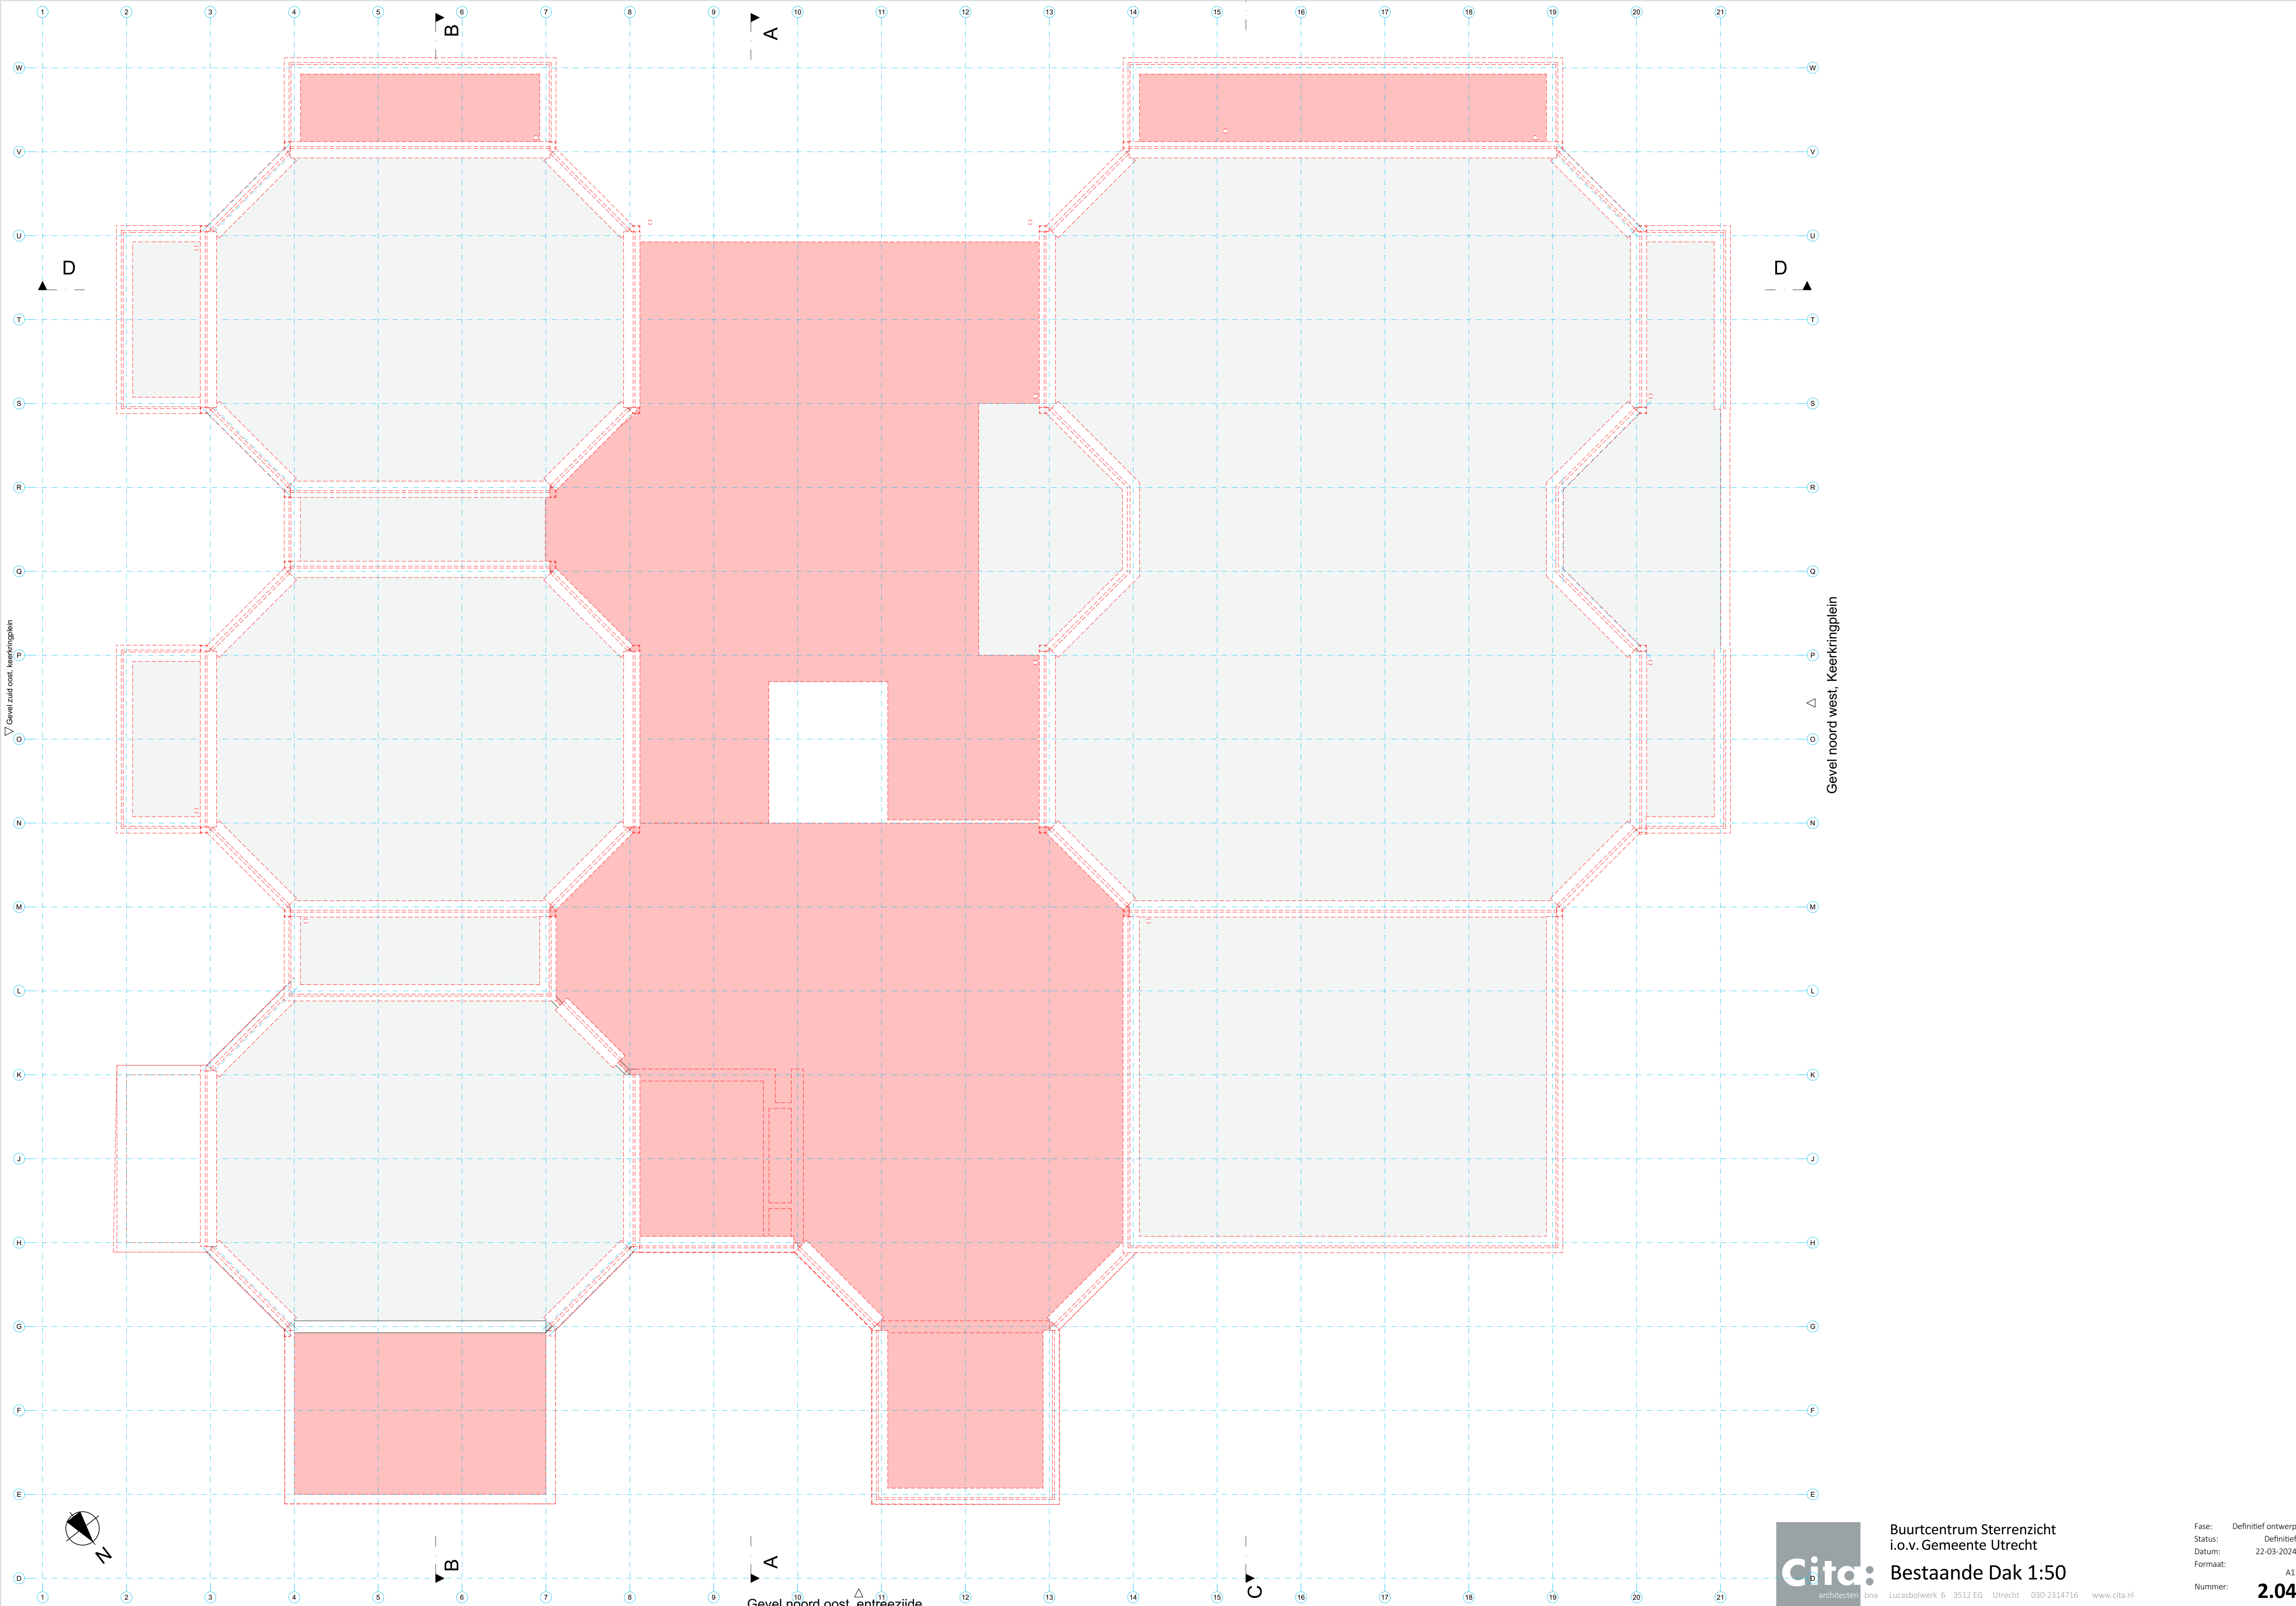

Gevel zuid oost, Keerkringplein

Gevel noord west, Keerkringplein