


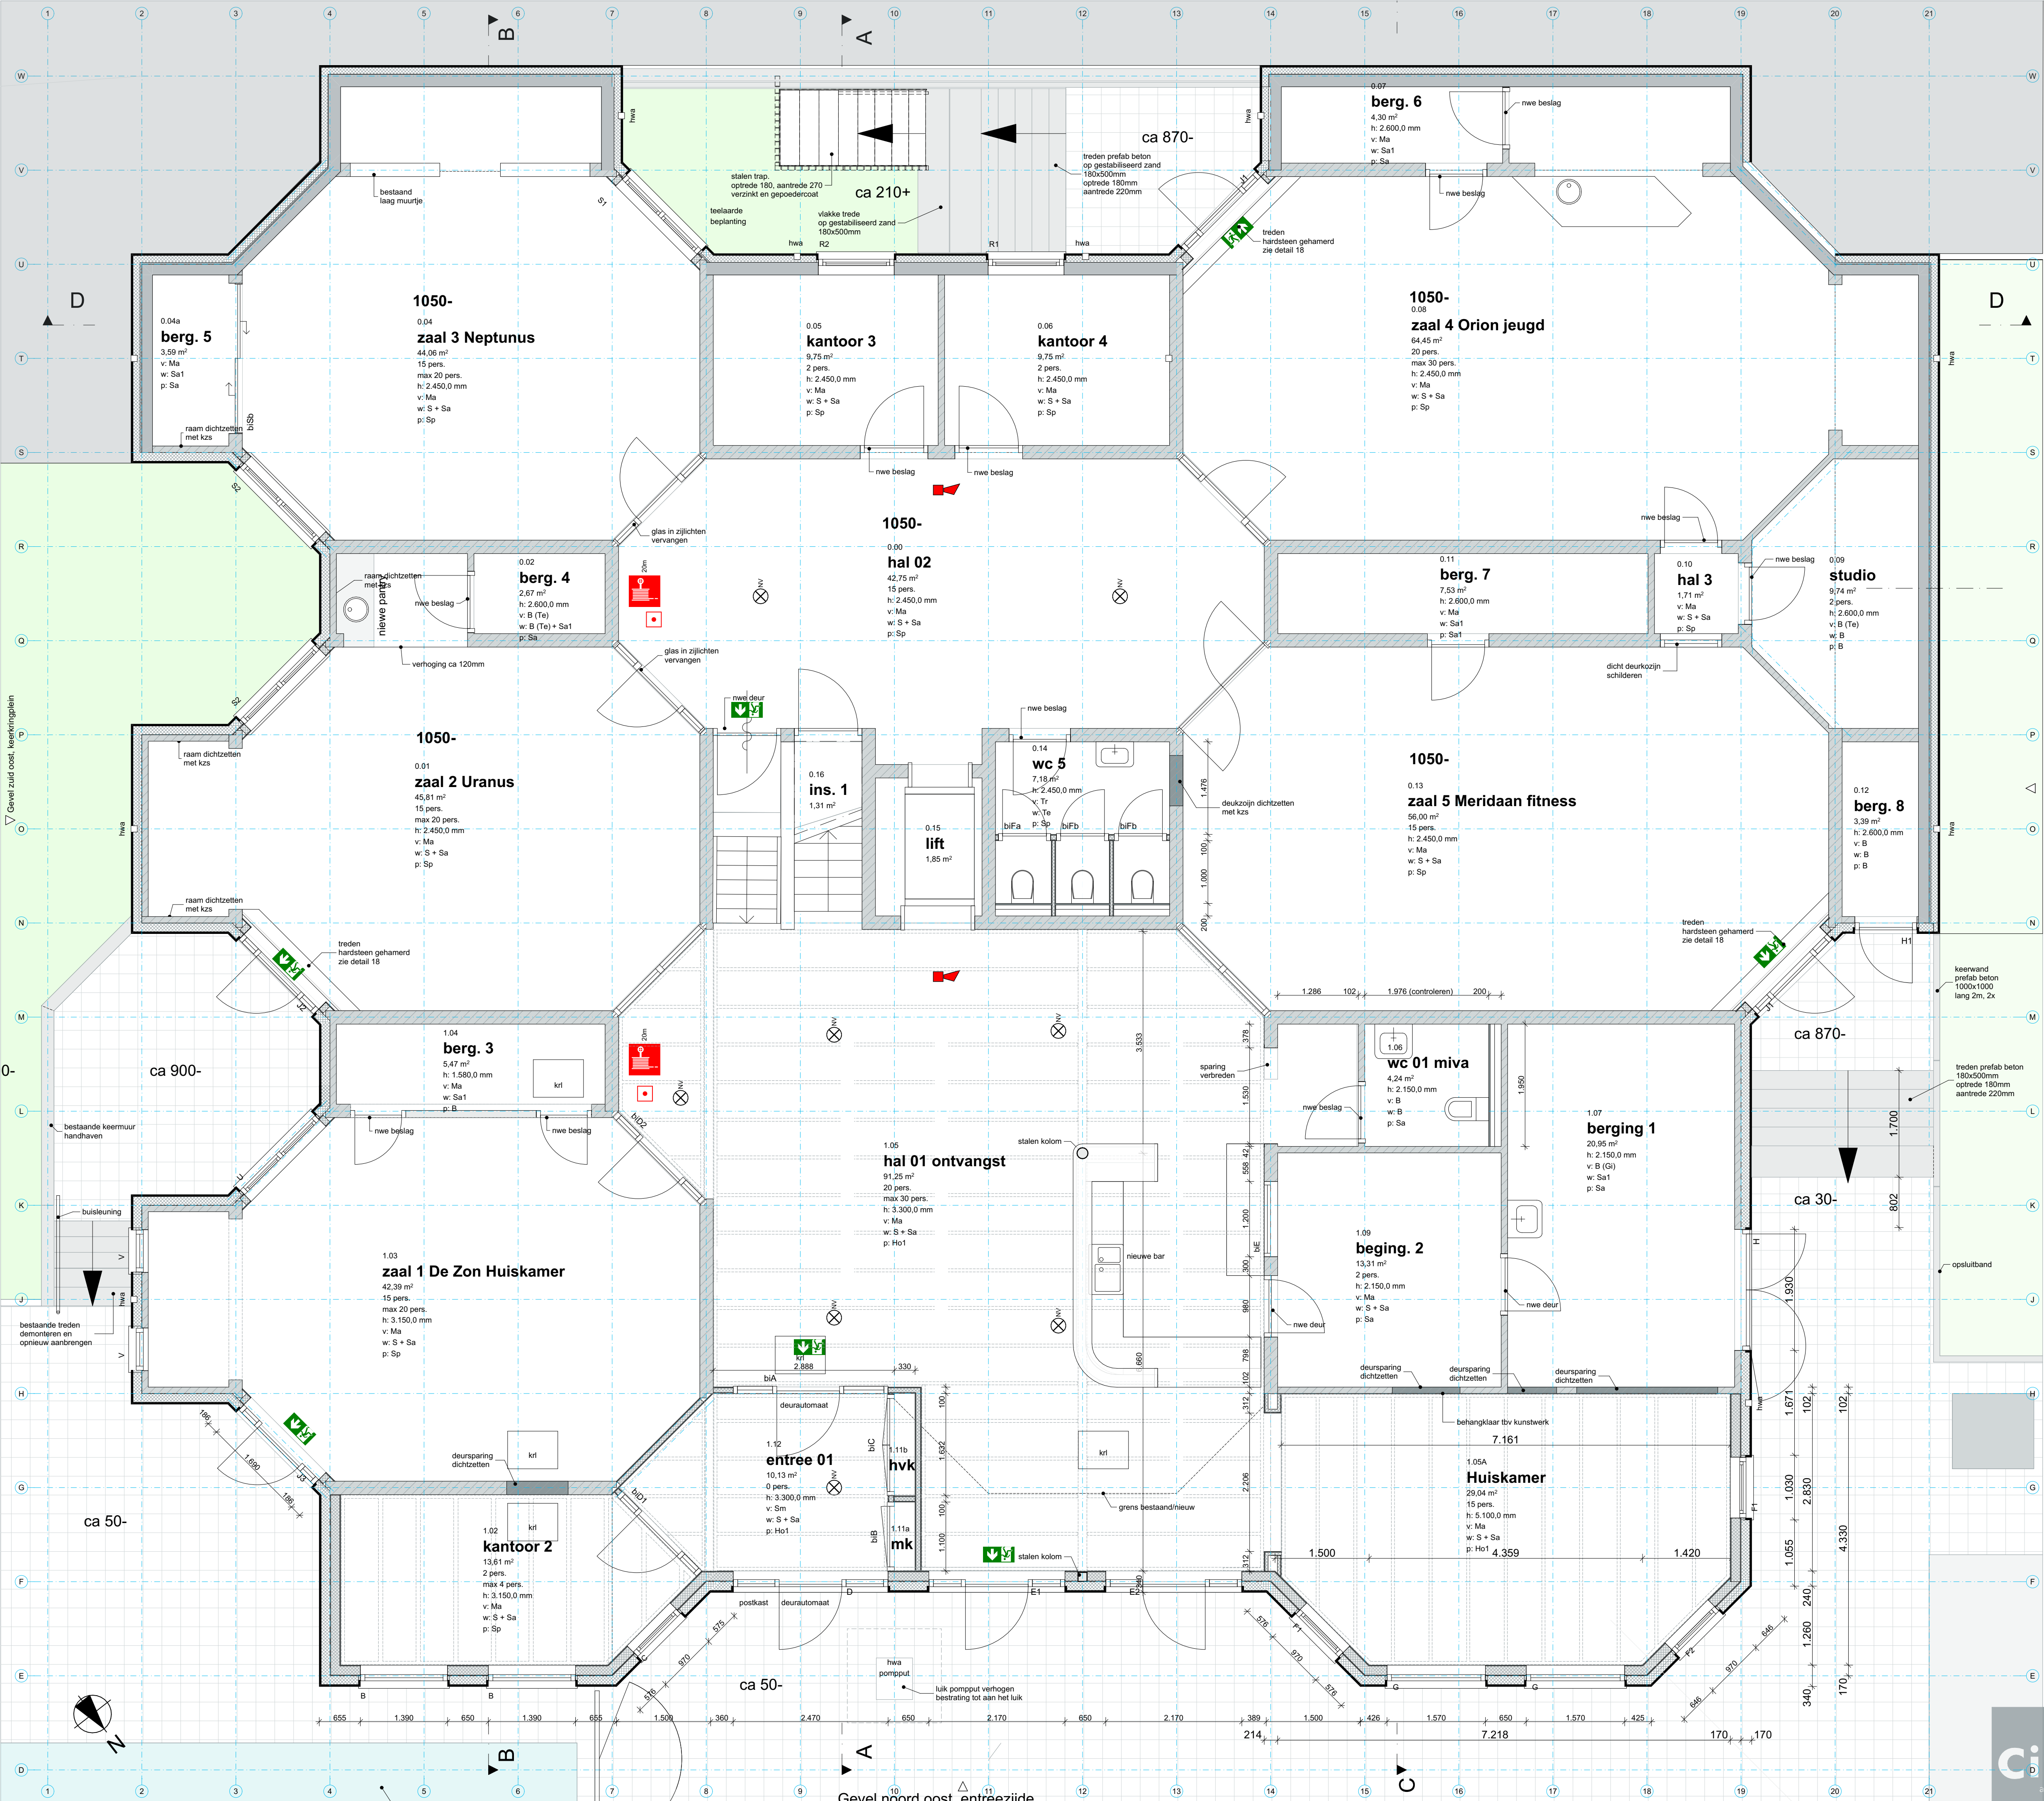

Legenda algemeen

Bestaand kalkzandsteen

Bestaand beton/prefab beton

Kalkzandsteen nieuw

HSB binnenblad

Steenstrips op EPS isolatie

Metal stud wand

Metal stud voorzetwand

krl

Kruipsparring

Brandscheiding WDBO 30

Kozijn 30min brandwerend

Deur 30min brandwerend en zelsluitend

Deur zelsluitend

Brandslanghaspel 30m inbouw

Brandblusser

Vluchtwegaanduiding

Noodverlichting

Handbrandmelder

Automatische rookmelder

Kleefmagneet

Luidalarmgever brandmeld

Alle afsluitbare deuren op een vluchtroute zijn voorzien van een knopcilinders aan de vluchtzijde.

Brandmeldinstallatie conform NEN 2535; Niet automatisch

Ontruimingsinstallatie conform NEN 2575; Luid alarm

Legenda ruimten

GO

Gebruiksoppervlak

VG

Verblijfsgebied

VR

Verblijfsruimte

mr

Meterruimte

tr

Toiletruime

tr-it

Toiletruimte integraal toegankelijk

Legenda afwerkingen

Vloerafwerking

Ma

Marmoleum

Sm

Schoonloopmat

Gi

Gietvloer

Te

Vloertegels

Tr

Troffelvloer

Co

Vloerverf

Wandafwerking, tpv aanrechten zie inrichtingstekeningen

S

Stucwerk, behangkleur

Sa

Sauswerk op glasvliesbehang

Sa1

Sauswerk op schoon metselwerk

Te

Tegelwerk tot ca 50mm boven het plafond

Te1

Tegelwerk achter gootsteen 1x1,2m

Ak

Akoestische voorzetwand van berken multiplex

Plafondafwerking, zie ook plafondtekeningen

Sa

Sauswerk

Sp

Systeemplafond

Sph

Systeemplafond, reinigbaar

Ho

Regels met geperforeerde platen en 40mm min wol

H01

Geperforeerde platen en 40mm min wol tussen vloerribben

Gi

Gipskarton op regelwerk met sauswerk op glasvliesbehang

Gip

Gipskaron met perfo en 50mm minerale wol, sauswerk

Overig

B

Bestaande afwerking

X

Geen nadere afwerking