


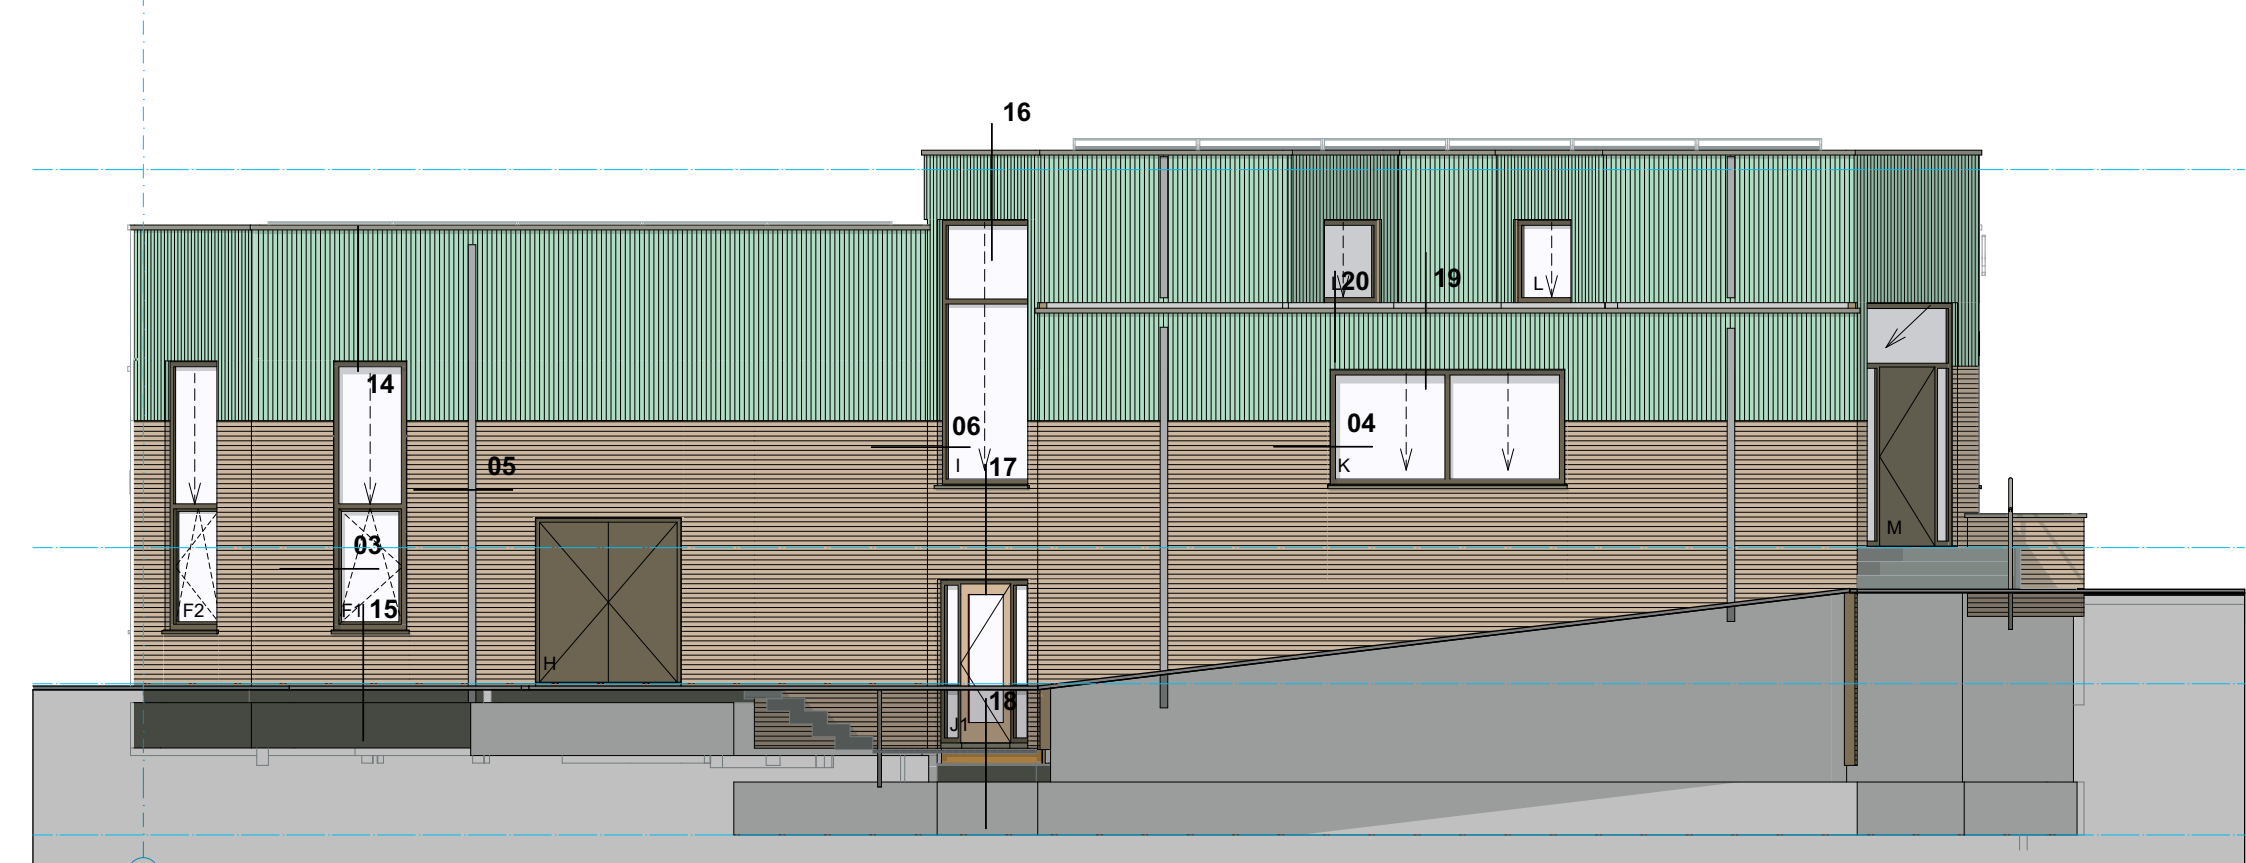

Gevel noord oost, entreezijde



Gevel noord west, Keerkringplein

