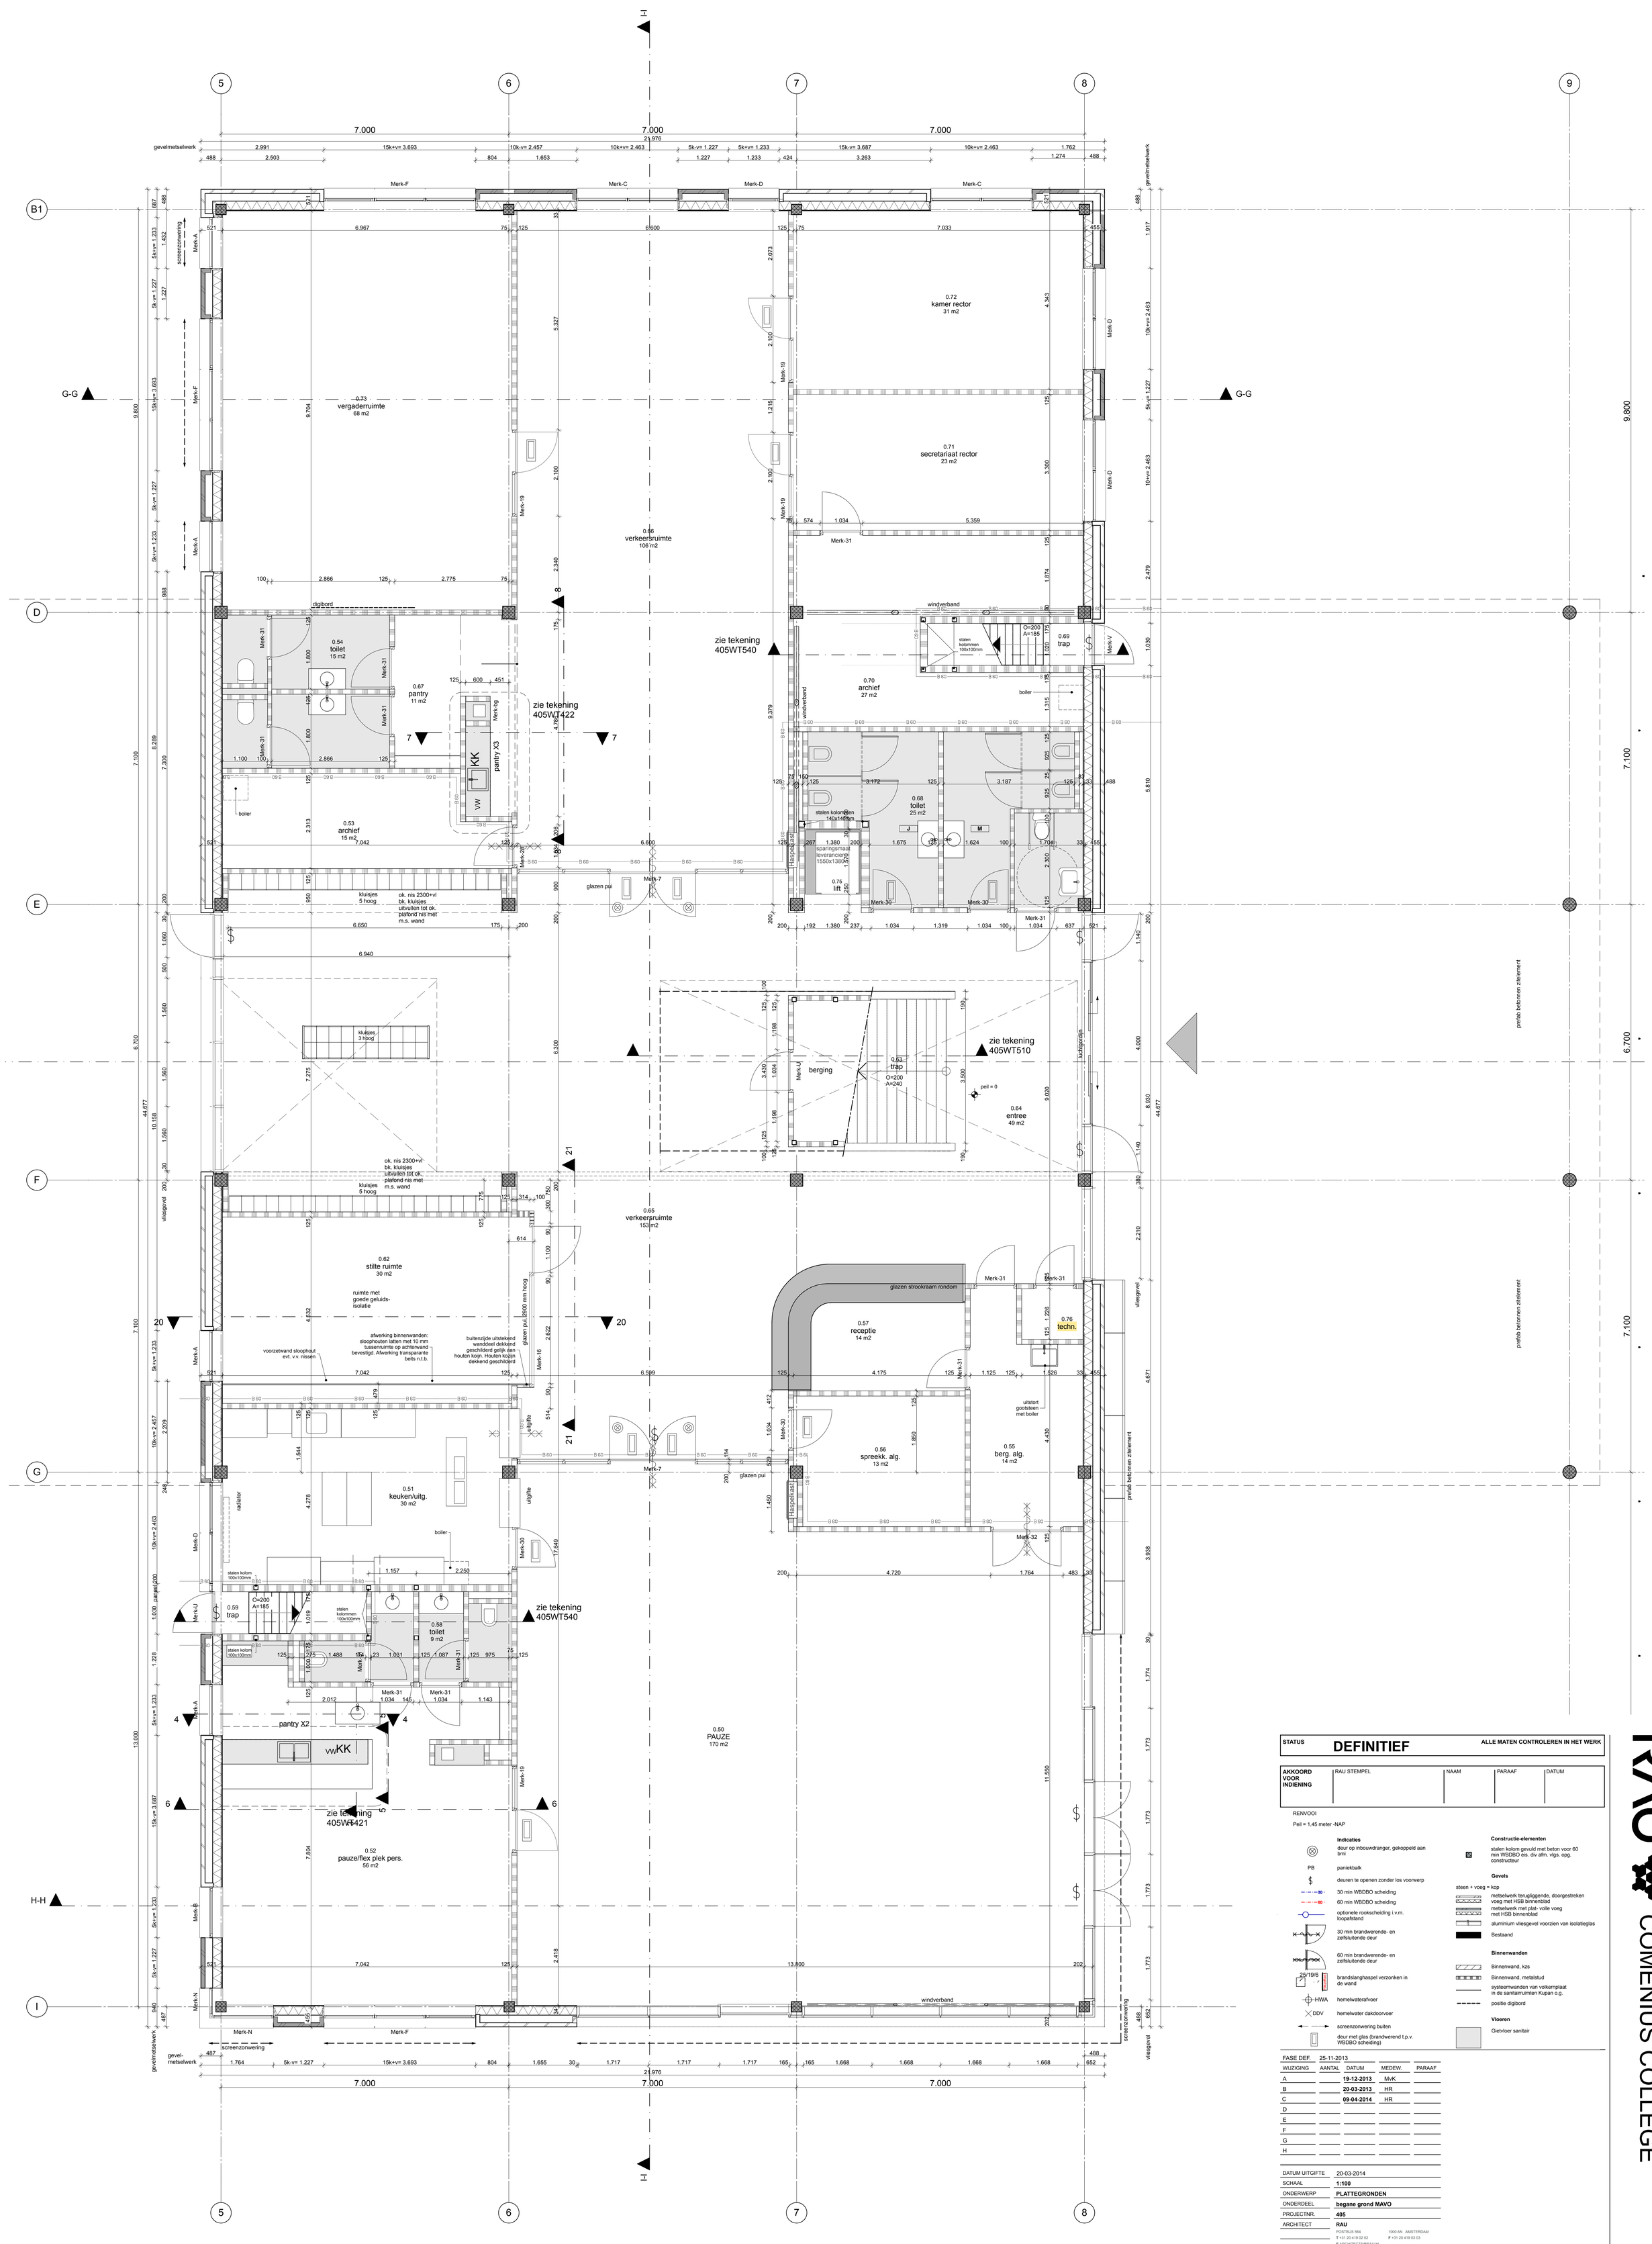

STATUS	DEFINITIEF	ALLE MATEN CONTROLEREN IN HET WERK

AKKOORD VOOR INDIENING	RAU STEMPEL	NAAM	PARAAF	DATUM

RENVOOI

Peil = 1,45 meter -NAP

Indicaties

- deur op inbouwdranger, gekoppeld aan bmi
- PB paniekbalk
- deuren te openen zonder los voorwerp
- 30 min WBDBO scheiding
- 60 min WBDBO scheiding
- optionele rookscheiding i.v.m. loopafstand
- 30 min brandwerende- en zelfsluitende deur
- 60 min brandwerende- en zelfsluitende deur
- 25/19/6 brandslanghaspel verzonken in de wand
- HWA hemelwaterafvoer
- DDV hemelwater dakdoorvoer
- screenzonwering buiten
- deur met glas (brandwerend t.p.v. WBDBO scheiding)

Constructie-elementen

- stalen kolom gevuld met beton voor 60 min WBDBO eis. div afm. vlgs. opg. constructeur

Gevels

steen + voeg = kop

- metselwerk terugliggende, doorgestreken voeg met HSB binnenblad
- metselwerk met plat- volle voeg met HSB binnenblad
- aluminium vliesgevel voorzien van isolatieglas
- Bestaand

Binnenwanden

- Binnenwand, kzs
- Binnenwand, metalstud
- systeemwanden van volkernplaat in de sanitairruimten Kupan o.g.
- positie digibord

Vloeren

- Gietvloer sanitair

FASE DEF.	25-11-2013		
WIJZIGING	AANTAL	DATUM	MEDEW.	PARAAF
A		19-12-2013	MvK	
B		20-03-2013	HR	
C		09-04-2014	HR	
D				
E				
F				
G				
H				

DATUM UITGIFTE	20-03-2014
SCHAAL	1:100
ONDERWERP	PLATTEGRONDEN
ONDERDEEL	begane grond MAVO
PROJECTNR.	405
ARCHITECT	RAU POSTBUS 564 1000 AN AMSTERDAM T +31 20 419 02 02 F +31 20 419 03 03 E ARCHITECTS@RAU.NL
OPDRACHTGEVER	Comenius College Straat Opdrachtgever #Architect Stad Postcode Opdrachtgever

FASE	WT	Werk Tekening	TEK.NR.	405WT105

/Volumes/Project/12.405 Comenius College/405.7 WT/405 CAD/405 Comenius College_WT.pln

RAU

COMENIUS COLLEGE