




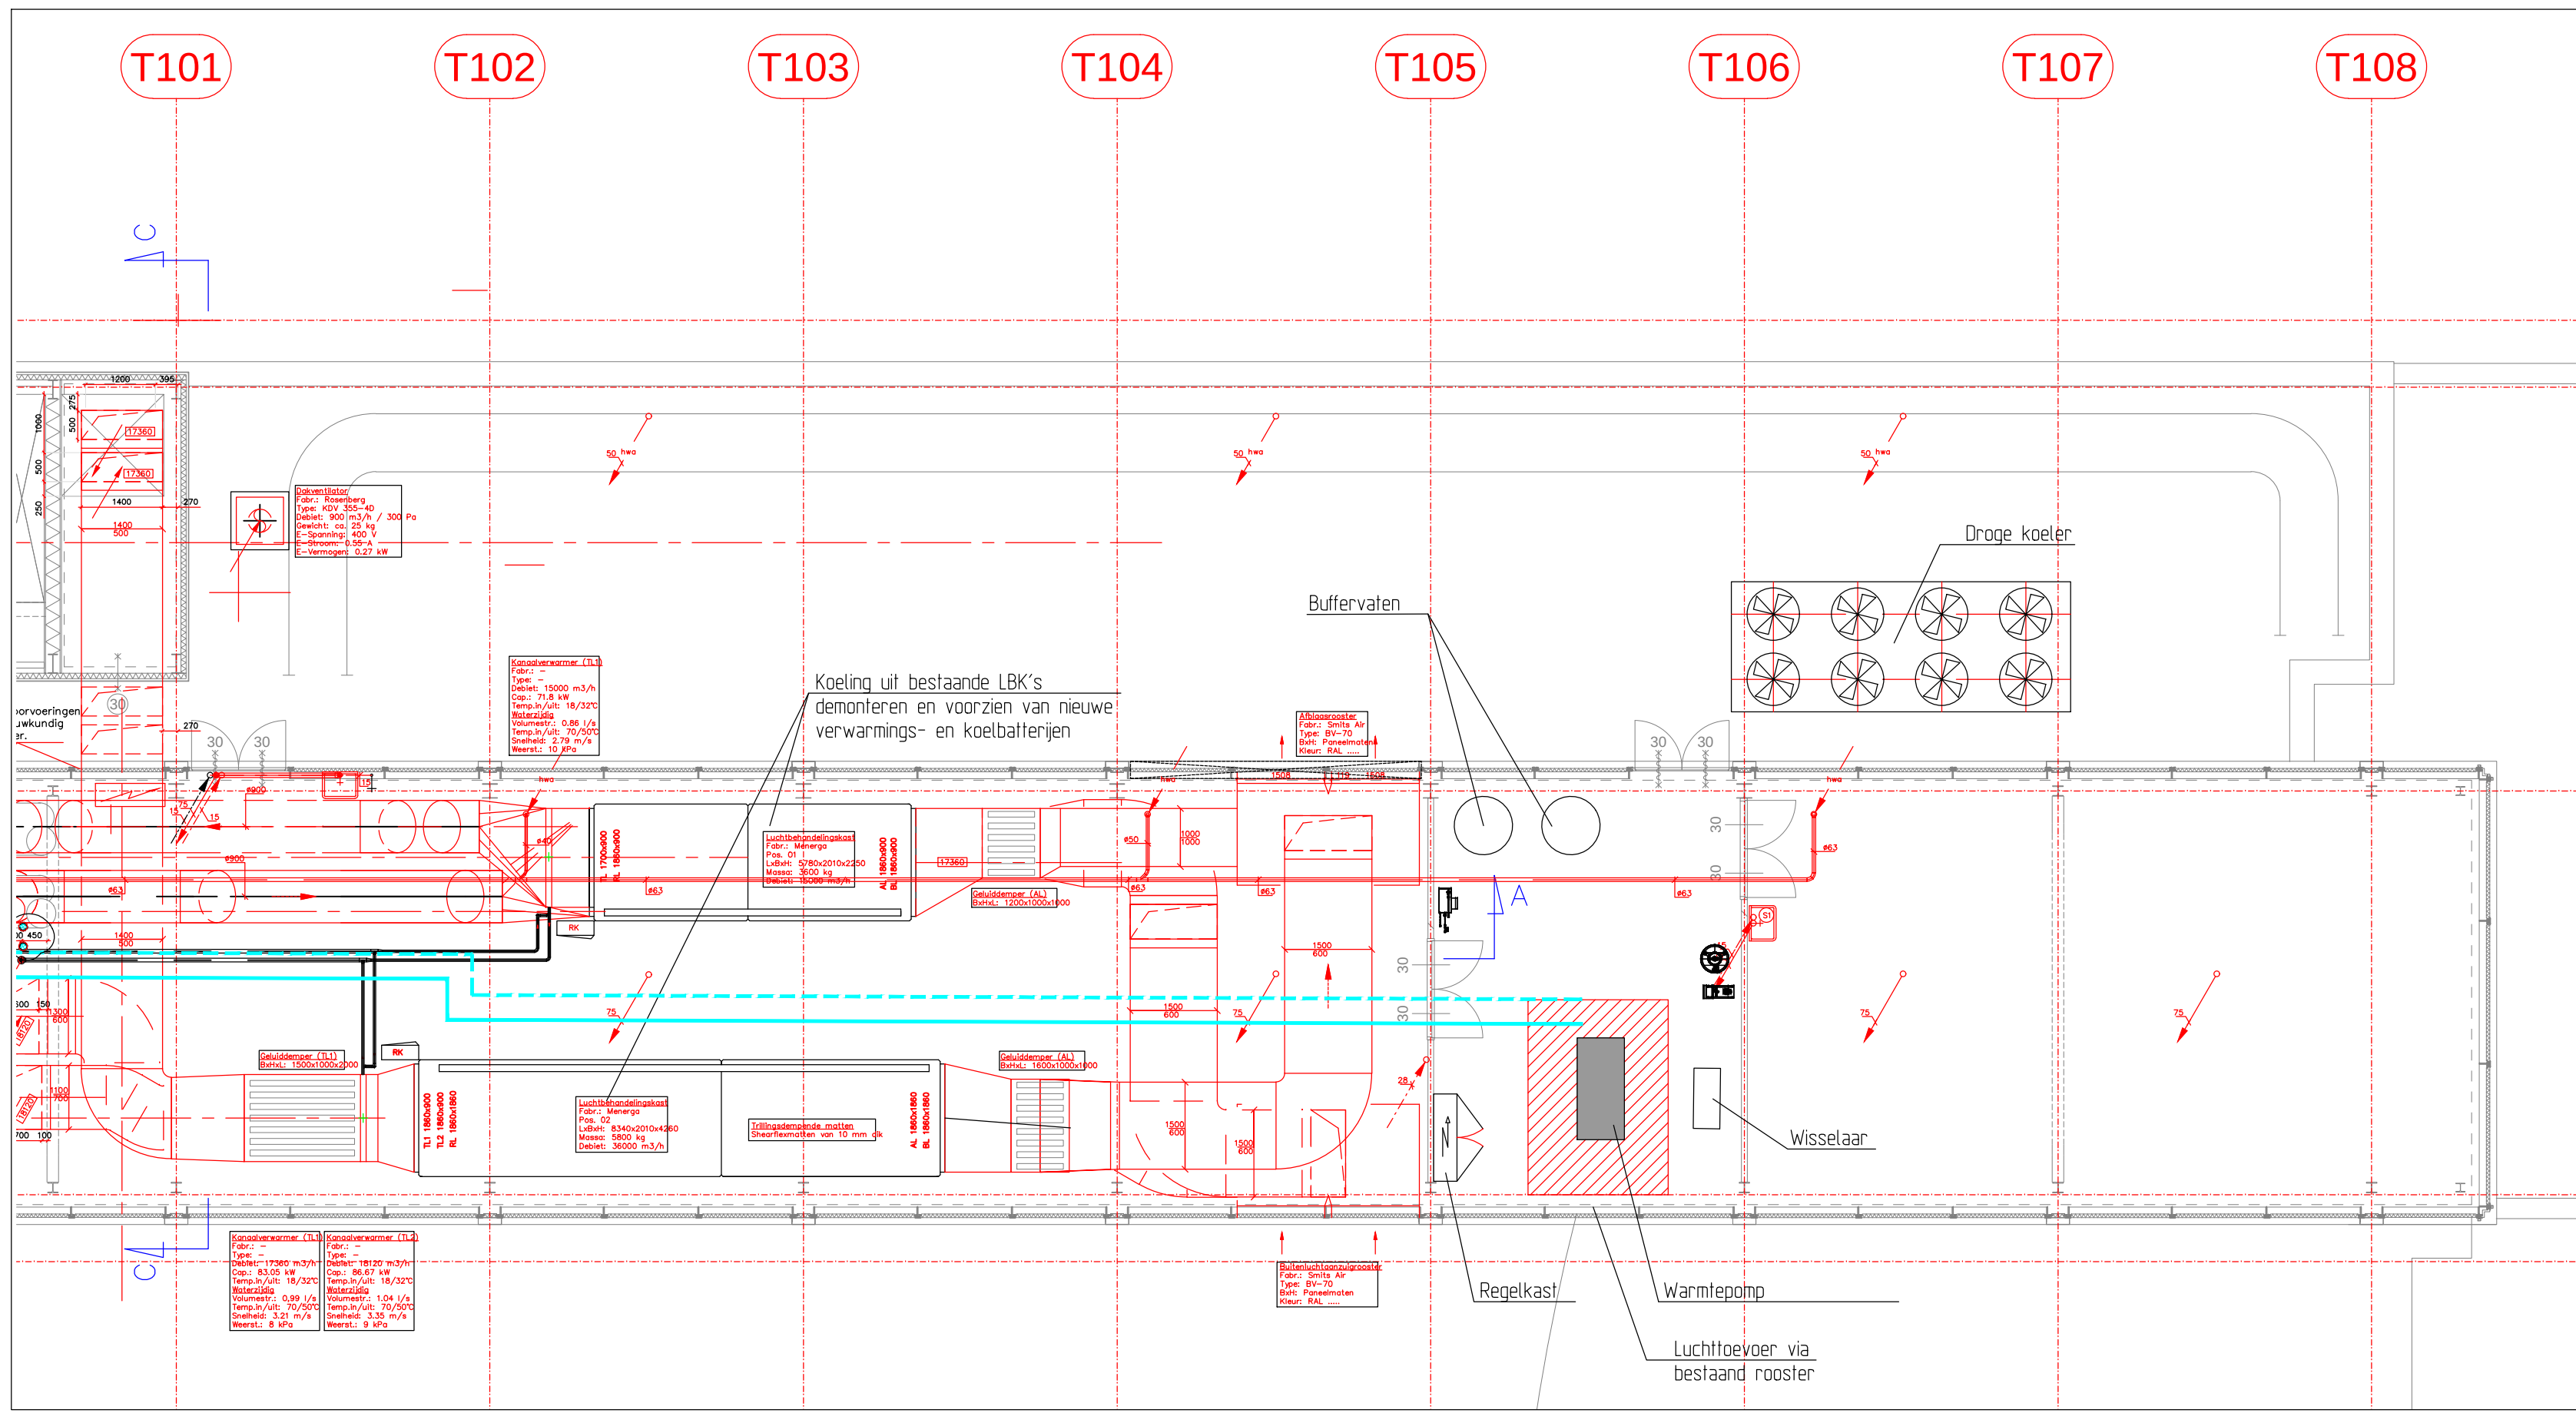


11e verdieping D-Vleugel

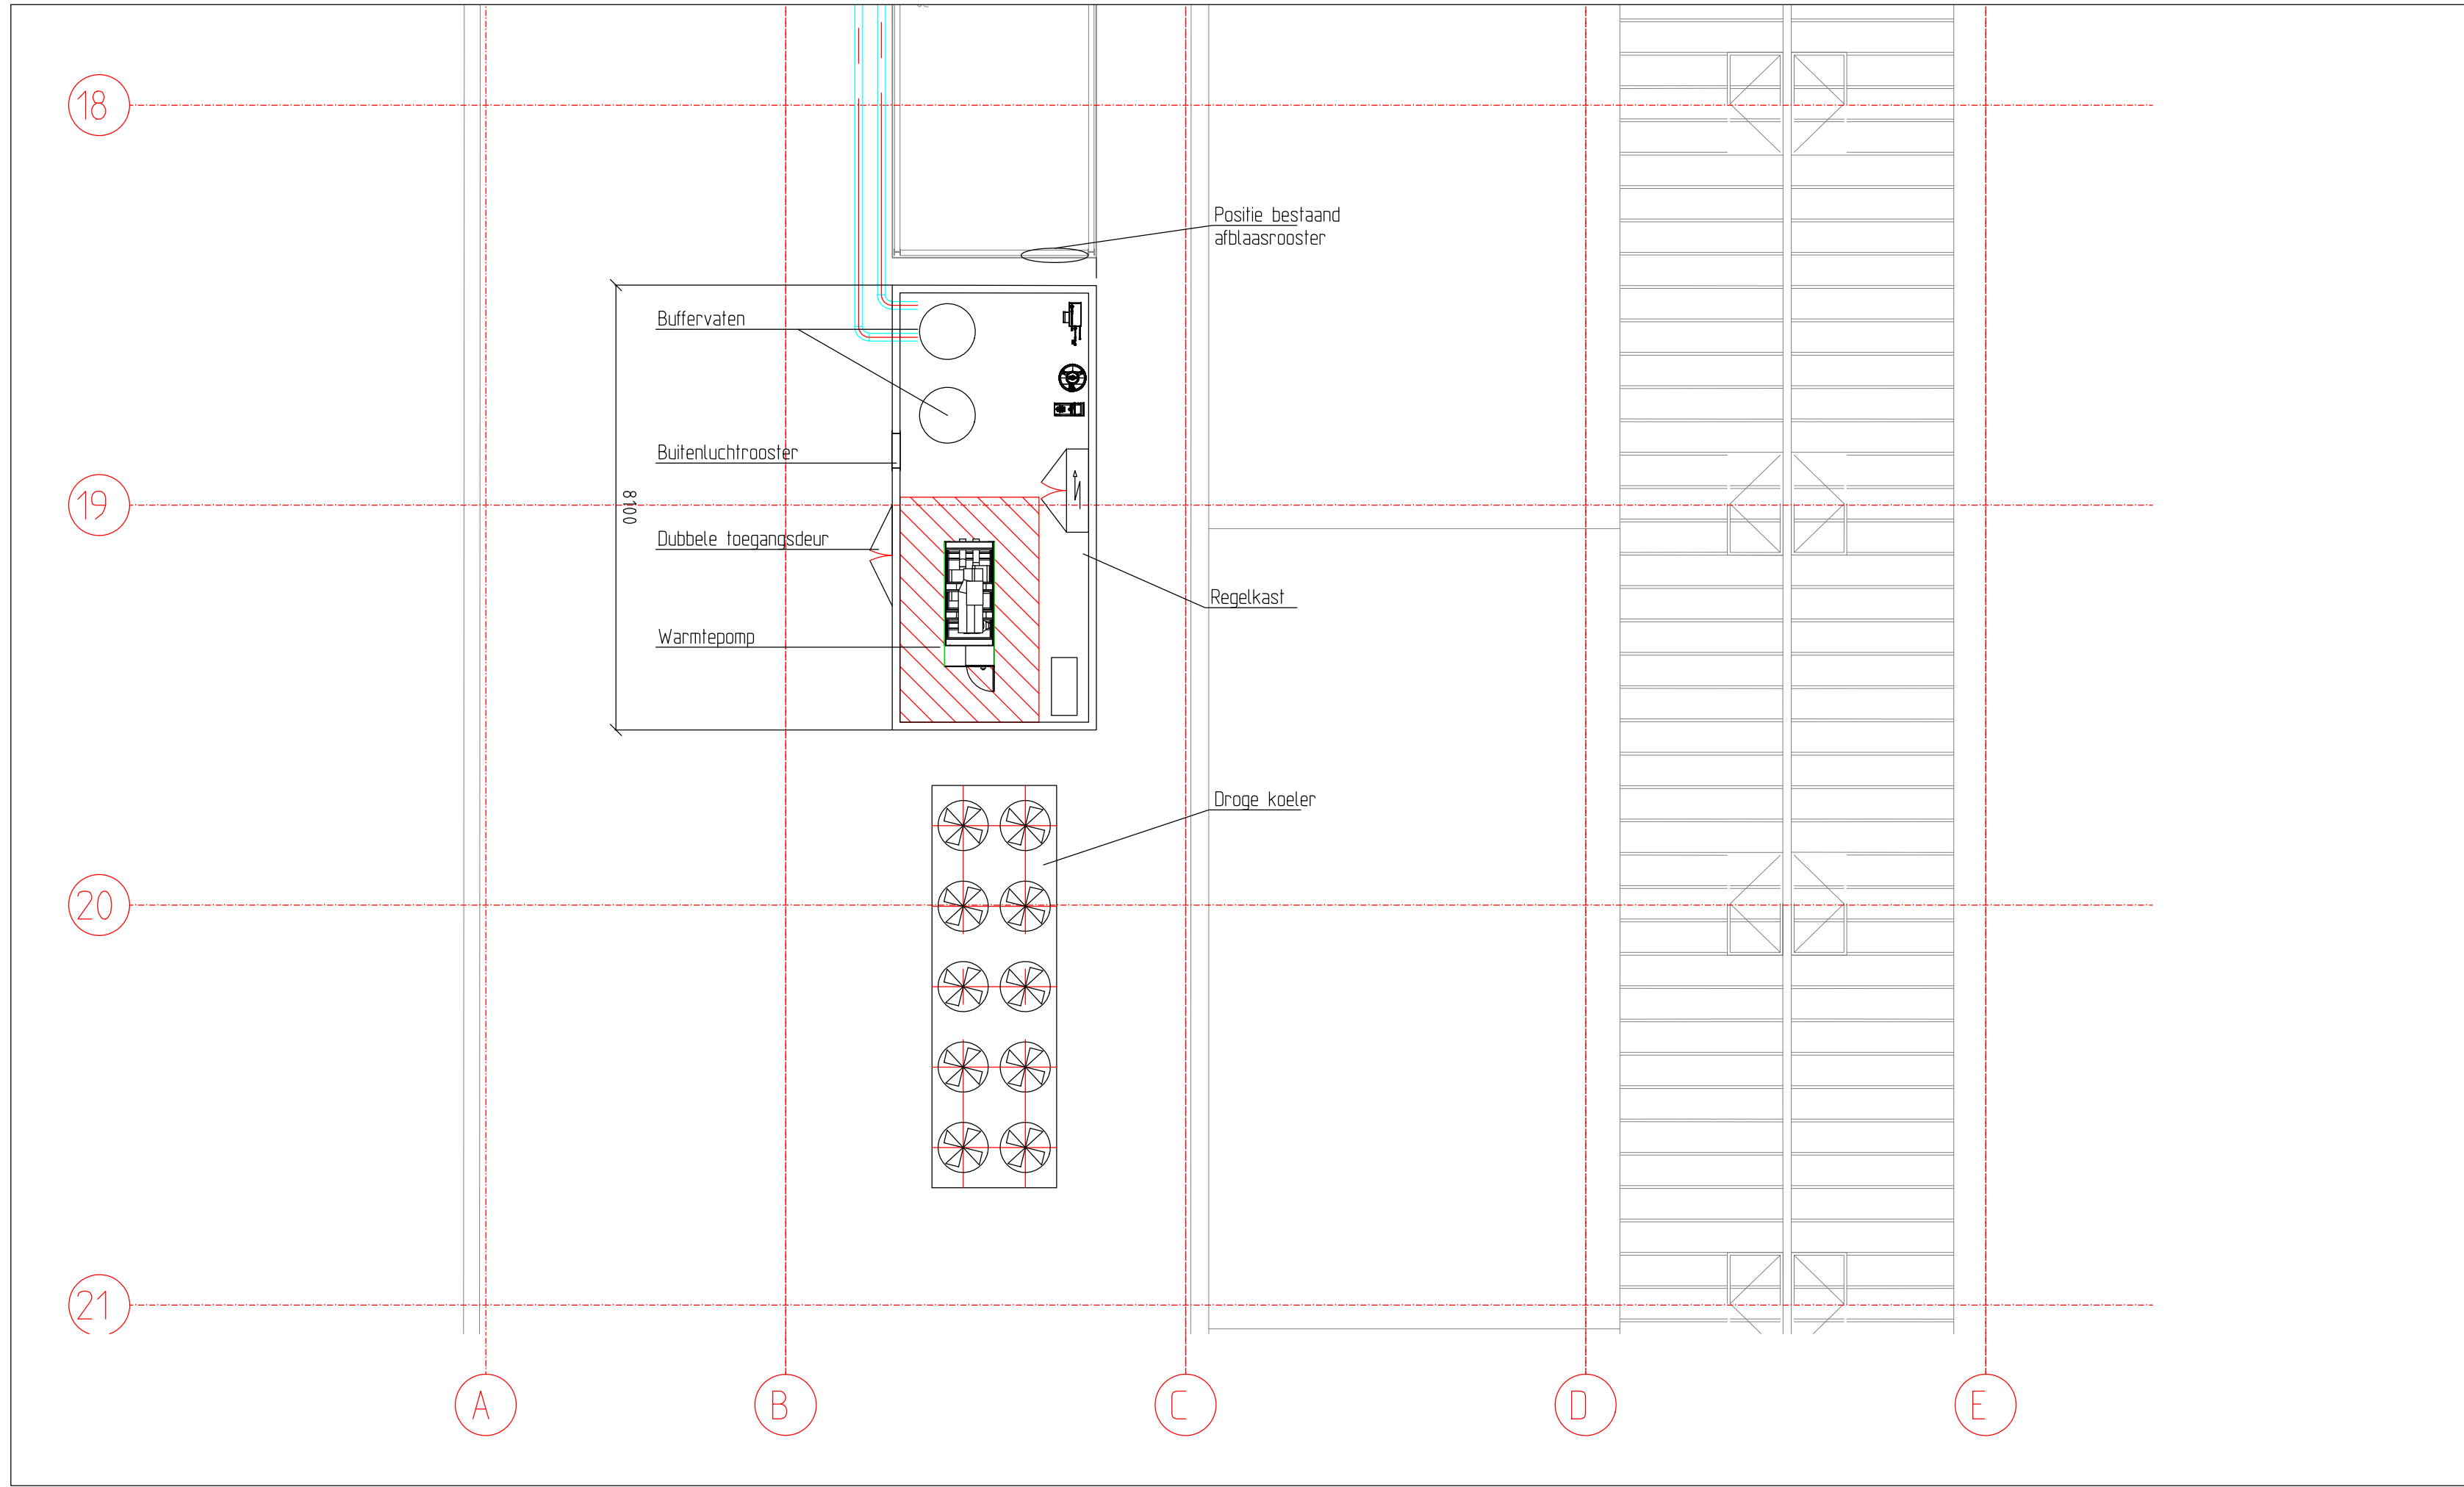

5e verdieping, C-Vleugel

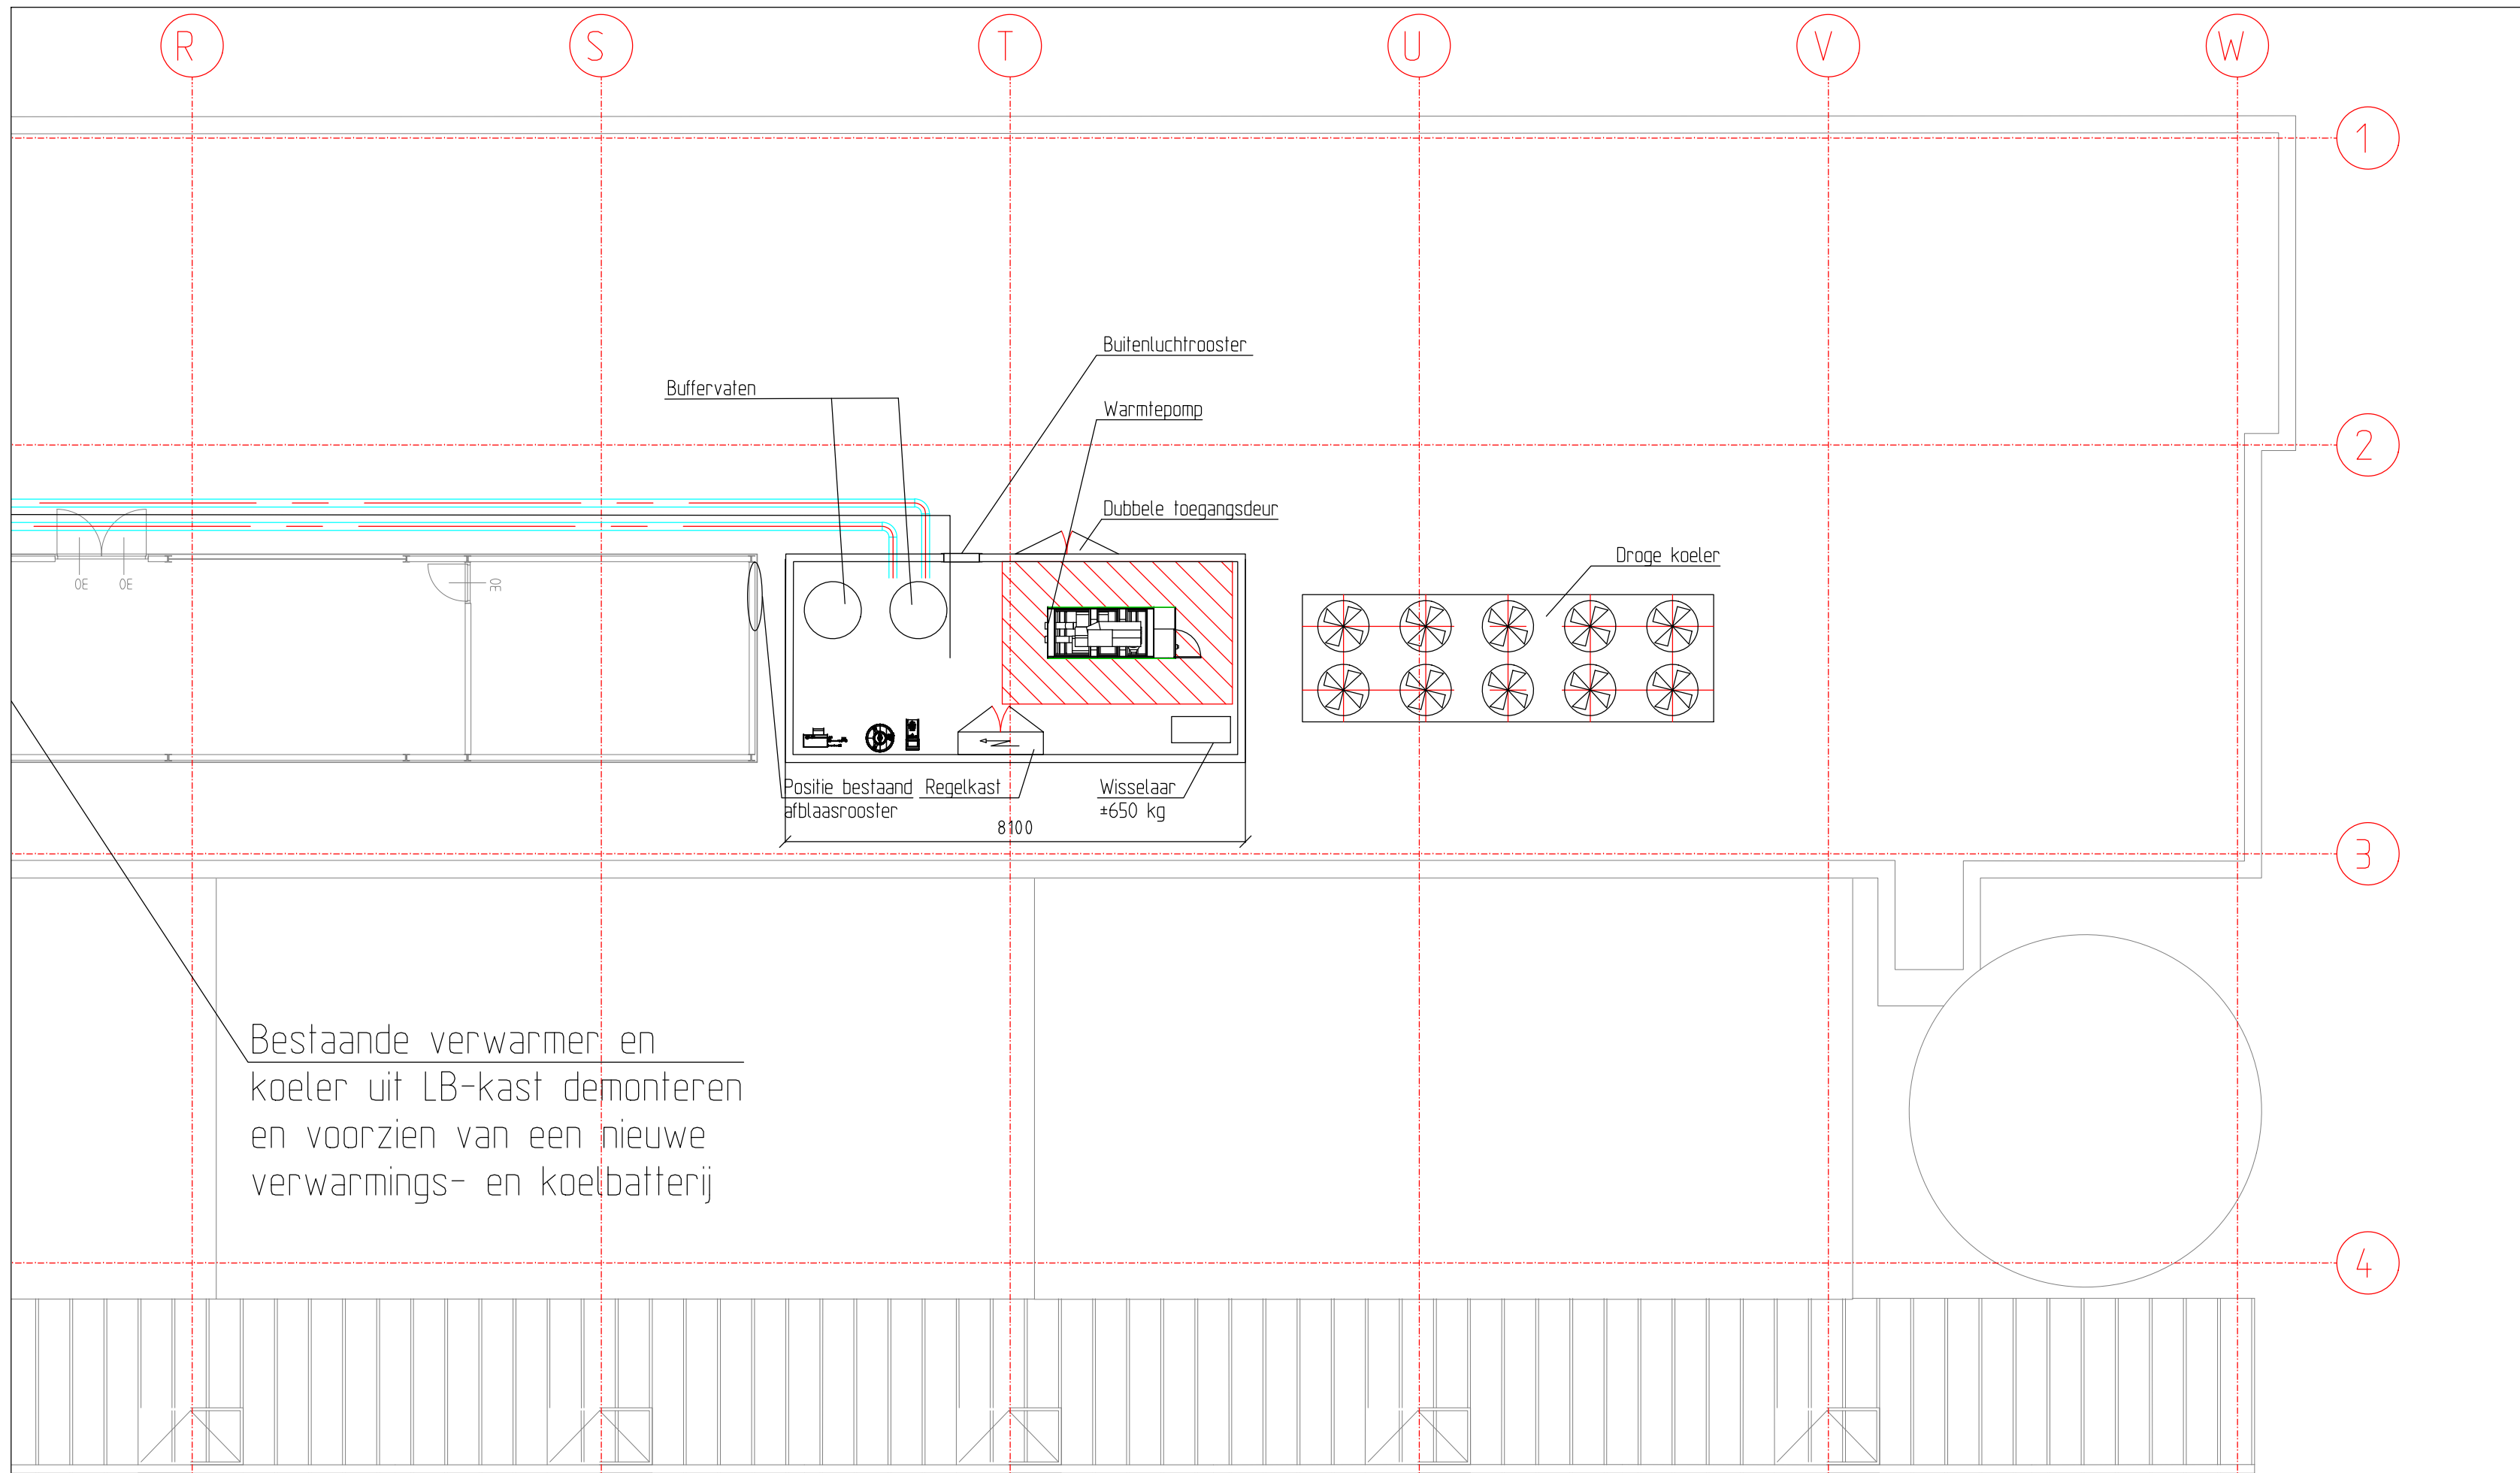

5e verdieping, B-Vleugel

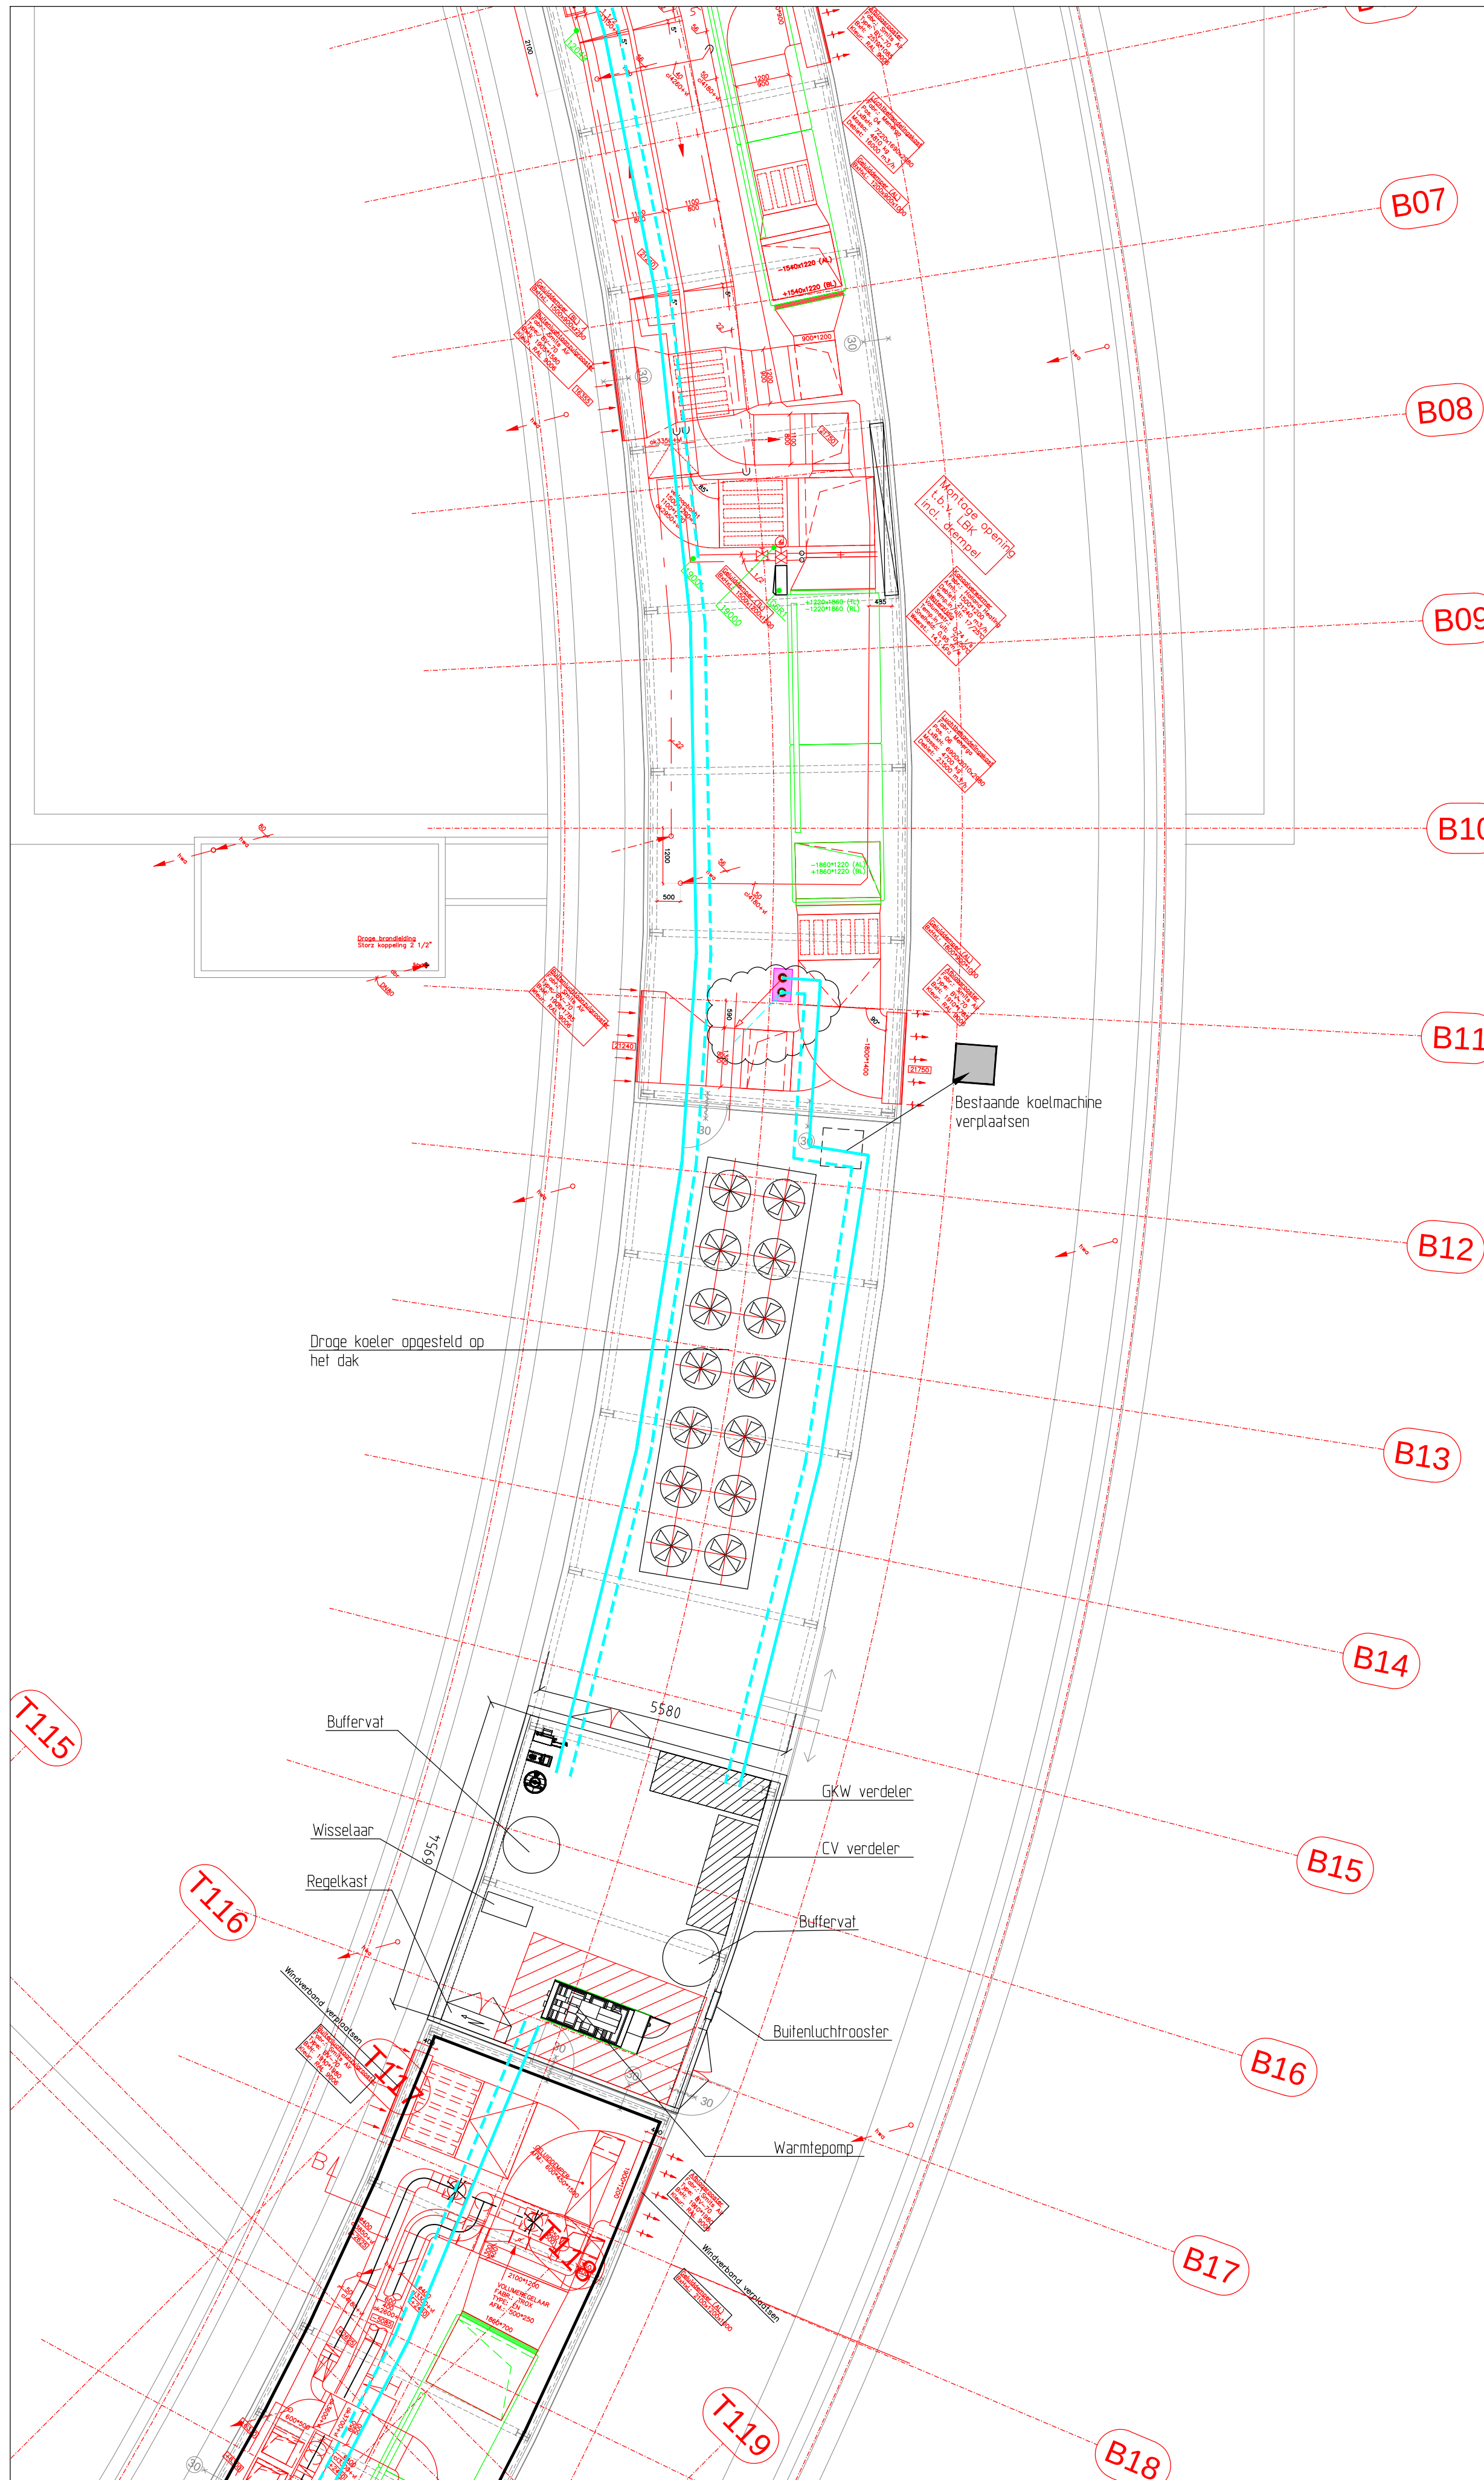

6e verdieping, A-Vleugel